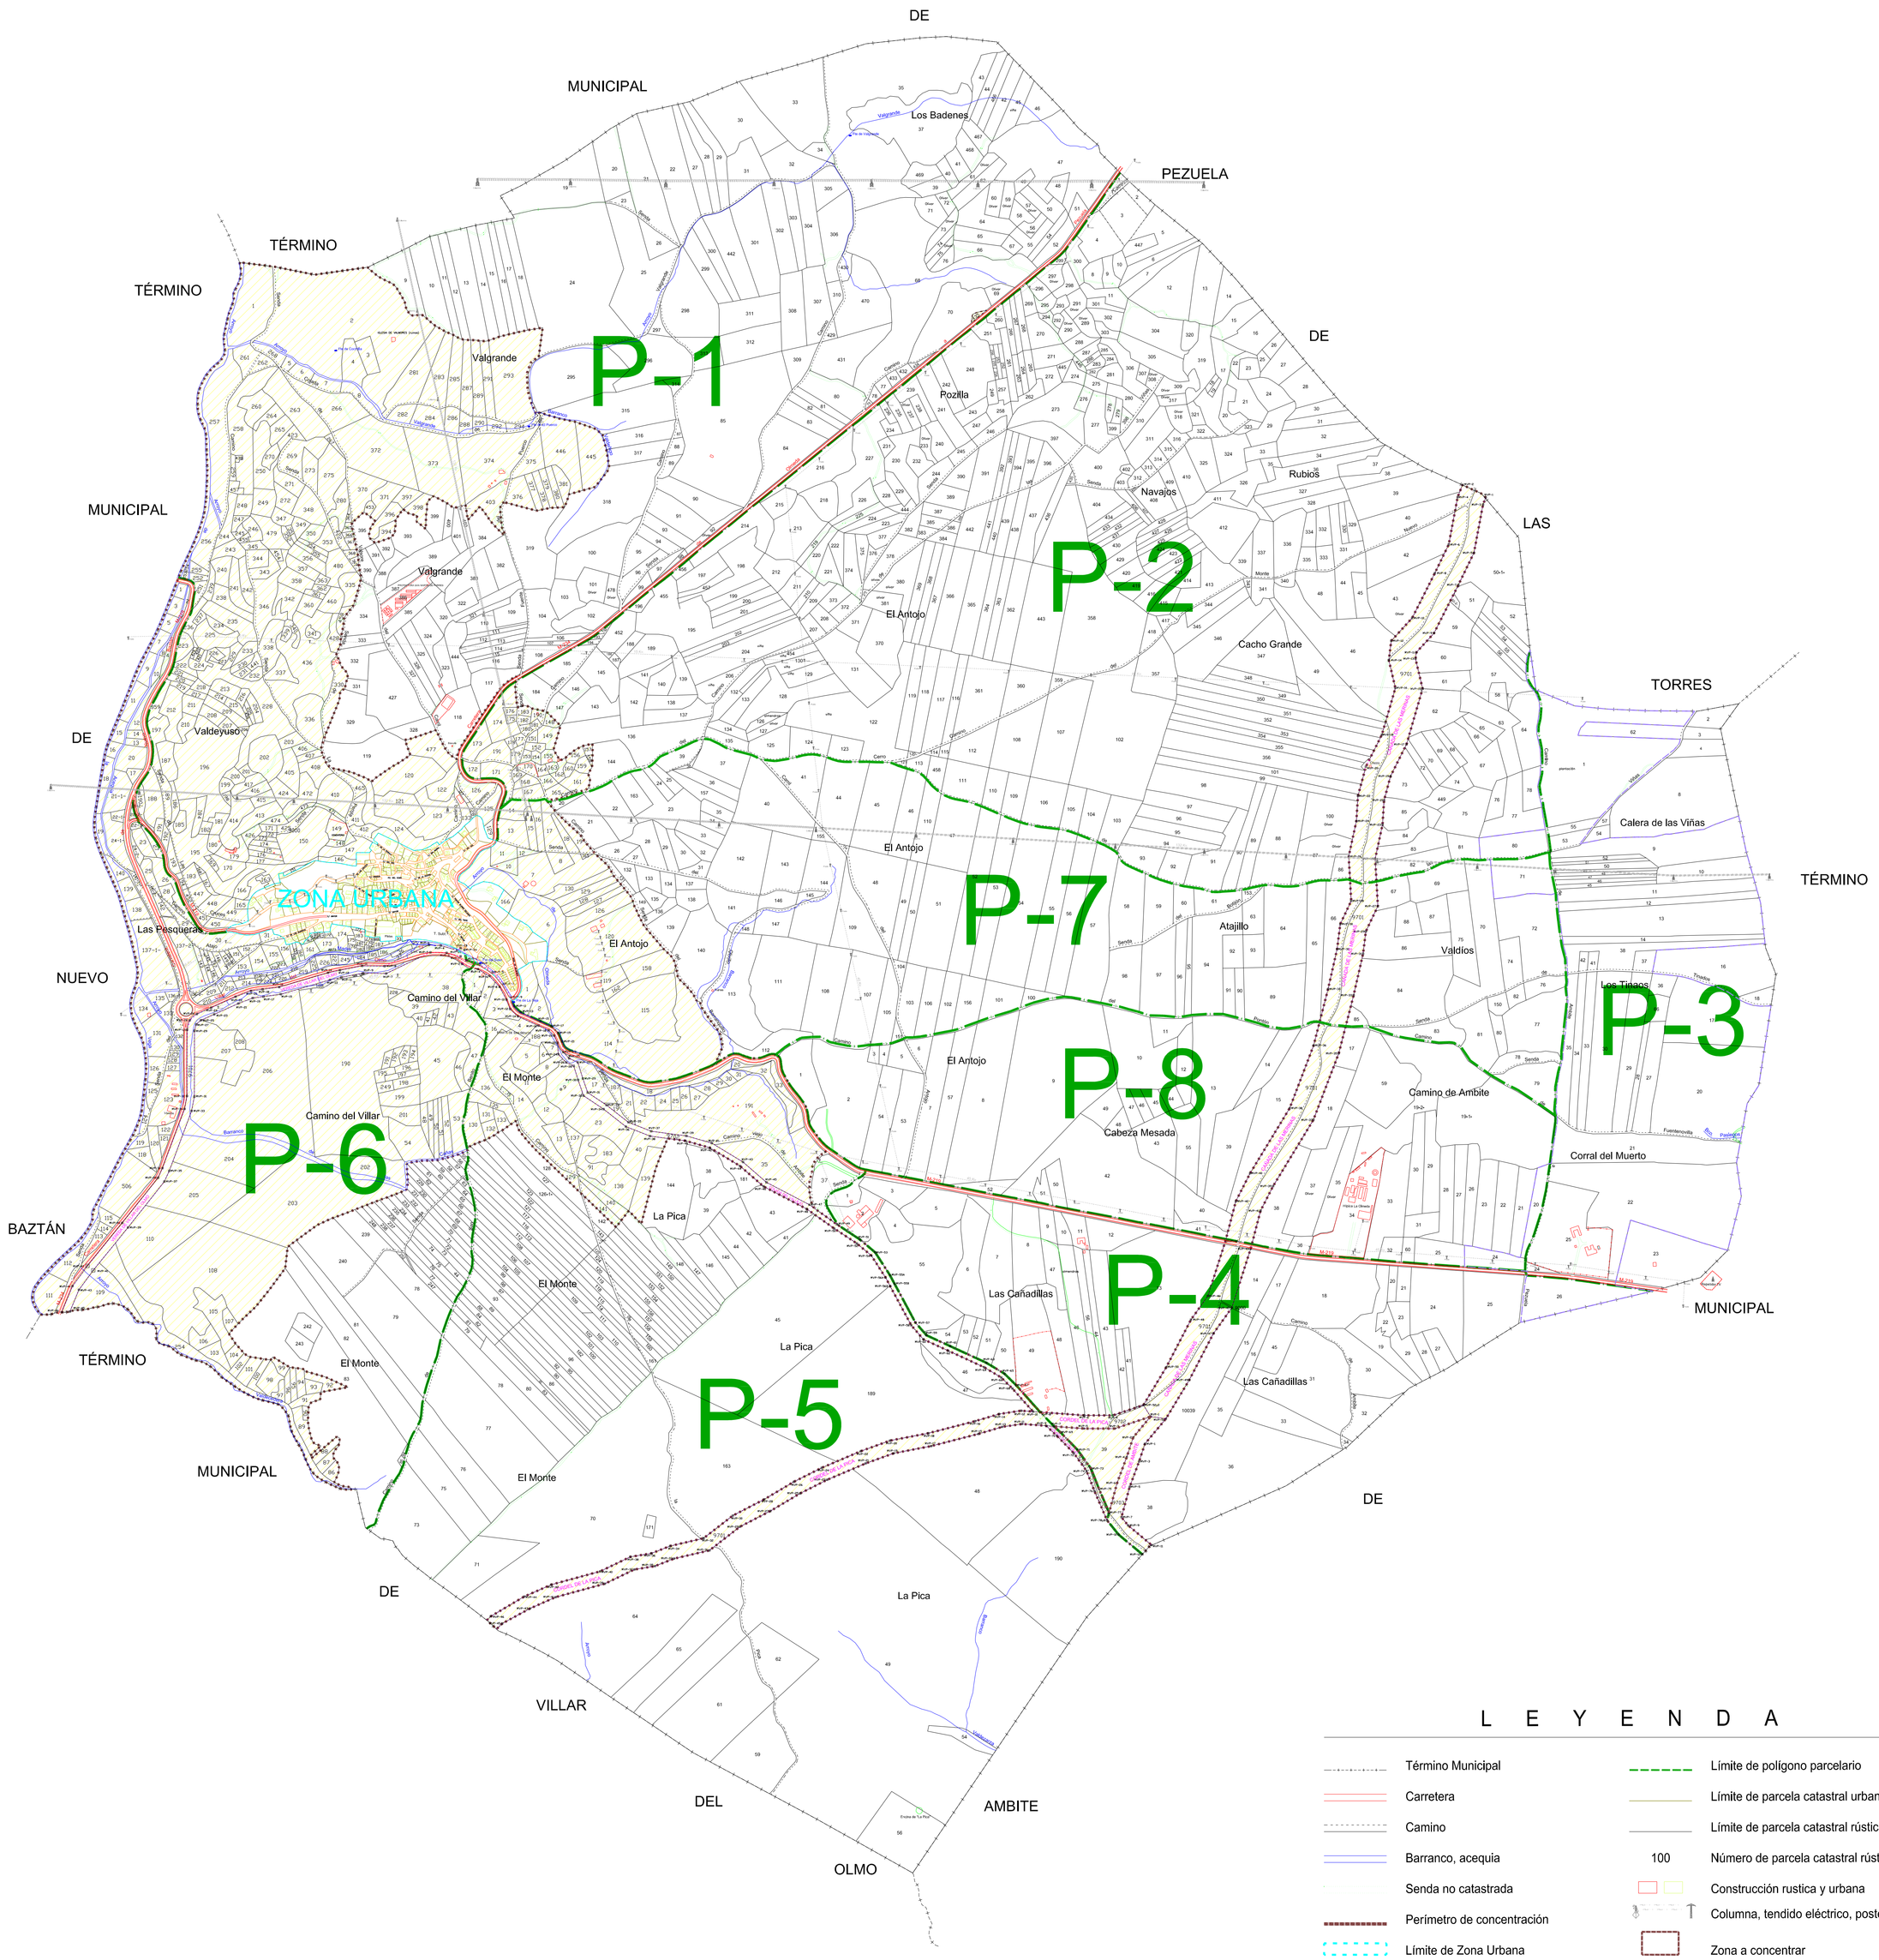

L E Y E N D A

- Término Municipal
- Carretera
- Camino
- Barranco, acequia
- Senda no catastrada
- Perímetro de concentración
- Límite de Zona Urbana
- Vía Pecuaria, Mojón y nº de mojón
- Campo fotovoltaico Armada Solar
- Límite de polígono parcelario
- Límite de parcela catastral urbana
- Límite de parcela catastral rústica
- 100 Número de parcela catastral rústica
- Construcción rustica y urbana
- Columna, tendido eléctrico, poste
- Zona a concentrar
- Zona excluida

Comunidad de Madrid
Subdirección General de Política Agraria y Desarrollo Rural
Área de Desarrollo Rural

CONCENTRACIÓN PARCELARIA DE OLMEDA DE LAS FUENTES

FASE: INVESTIGACIÓN DE LA PROPIEDAD

PLANO: GENERAL
ESCALA: 1:7.500
FECHA: JUNIO DE 2025

Vº. Bº.:
La Directora del Servicio,

Por Gihemar S.A.: El Responsable de equipo

Conforme:
La Jefa del Área de Desarrollo Rural,

N

P-1 P-2 P-3 P-4 P-5 P-6 P-7 P-8

Empresa adjudicataria: