


BORRADOR DE PLAN

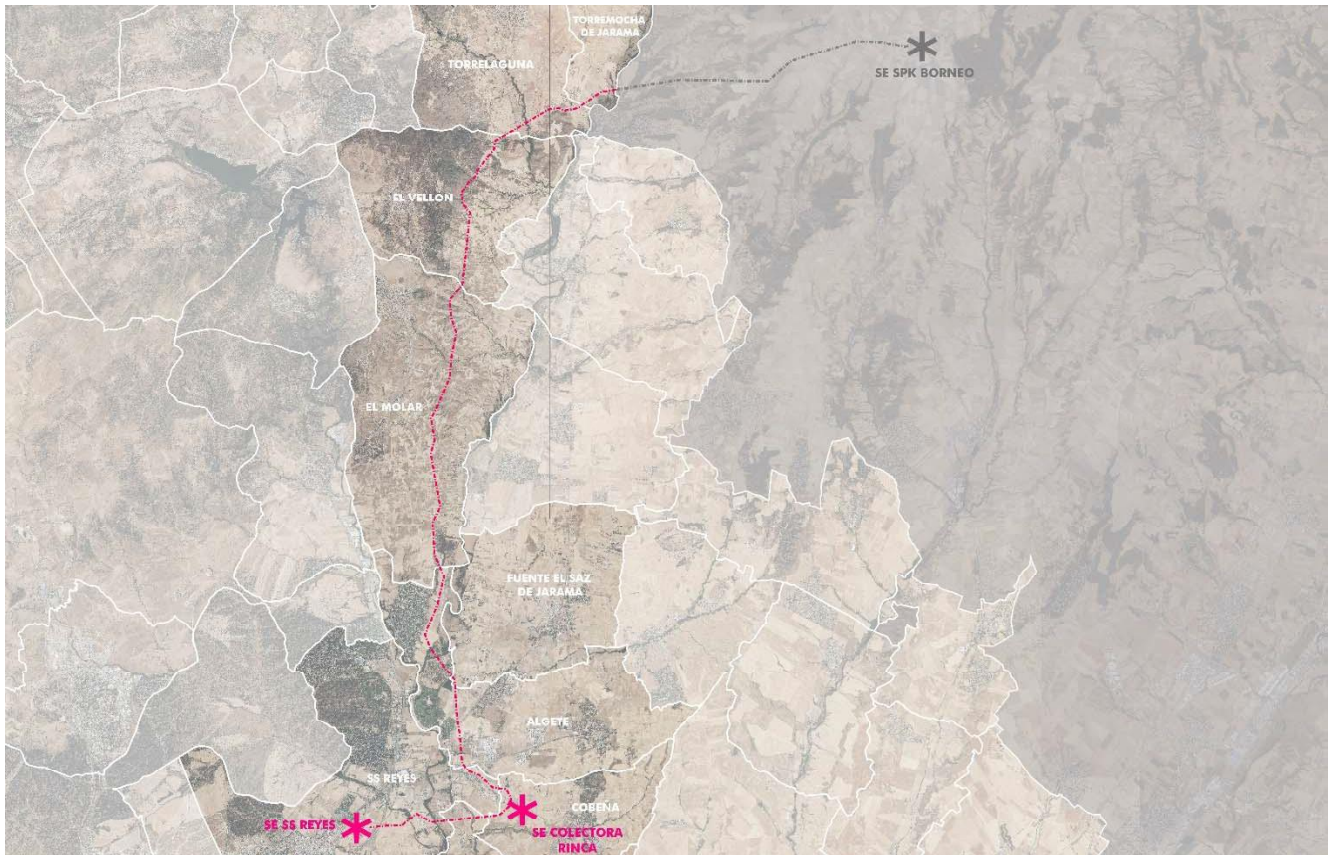

**BLOQUE III – DOCUMENTACIÓN NORMATIVA
PLANOS DE ORDENACIÓN**

ÍNDICE

0.	PRESENTACIÓN.....	1
1.	LISTADO DE PLANOS DE ORDENACIÓN	3

0. PRESENTACIÓN

El presente documento contiene la **PLANOS DE ORDENACIÓN** del Plan Especial de la línea aérea de alta tensión entre la subestación del parque solar fotovoltaico de Borneo y la subestación de San Sebastián de los Reyes. La línea entra en la Comunidad de Madrid desde el municipio de Uceda, provincia de Guadalajara, y atraviesa los municipios de Torremocha de Jarama, Torrelaguna, El Vellón, El Molar, Fuente el Saz de Jarama, Algete, Cobeña, Paracuellos de Jarama y San Sebastián de los Reyes.

Ha sido redactado por encargo de **SOLARPACK PROMO2007 OCHENTA Y DOS S.L.**, promotora única del proyecto de la infraestructura eléctrica mencionada en su primer tramo (hasta la subestación Rinca) y copromotora junto con otras dos entidades (V VIII ALARICO S.L y PV VIII ALARICO S.L) del segundo tramo (entre la subestación Rinca y la subestación de San Sebastián de los Reyes) de la línea de alta tensión.

SOLARPACK PROMO2007 OCHENTA Y DOS S.L., encargó los trabajos técnicos correspondientes al estudio de arquitectura y urbanismo **RUEDA Y VEGA ASOCIADOS SLP**.

Firma el presente documento el técnico responsable de su redacción, en representación de RUEDA Y VEGA ASOCIADOS SLP.

Madrid, septiembre de 2021.

Firmado digitalmente por 35055936A JESUS MARIA
RUEDA (R: B81350290)
Nombre de reconocimiento (DN):
2.5.4.13=Reg:28065 /Hoja:M-166711 /Tomo:10501 /
Folio:156 /Fecha:28/07/2008 /Inscripción:6,
serialNumber=IDCES-35055936A, givenName=JESUS
MARIA, sn=RUEDA COLINAS, cn=35055936A JESUS
MARIA RUEDA (R: B81350290), 2.5.4.97=VATES-
B81350290, o=RUEDA Y VEGA ASOCIADOS SLP, c=ES
Fecha: 2021.09.20 12:28:41 +02'00'




Jesús Mª Rueda Colinas

Arquitecto Colegiado en el COAM nº 8636

1. LISTADO DE PLANOS DE ORDENACIÓN


PO-1a	Ordenación	E: 1/10.000
PO-1b	Ordenación	E: 1/10.000
PO-1c	Ordenación	E: 1/10.000
PO-1d	Ordenación	E: 1/10.000
PO-1e	Ordenación	E: 1/10.000

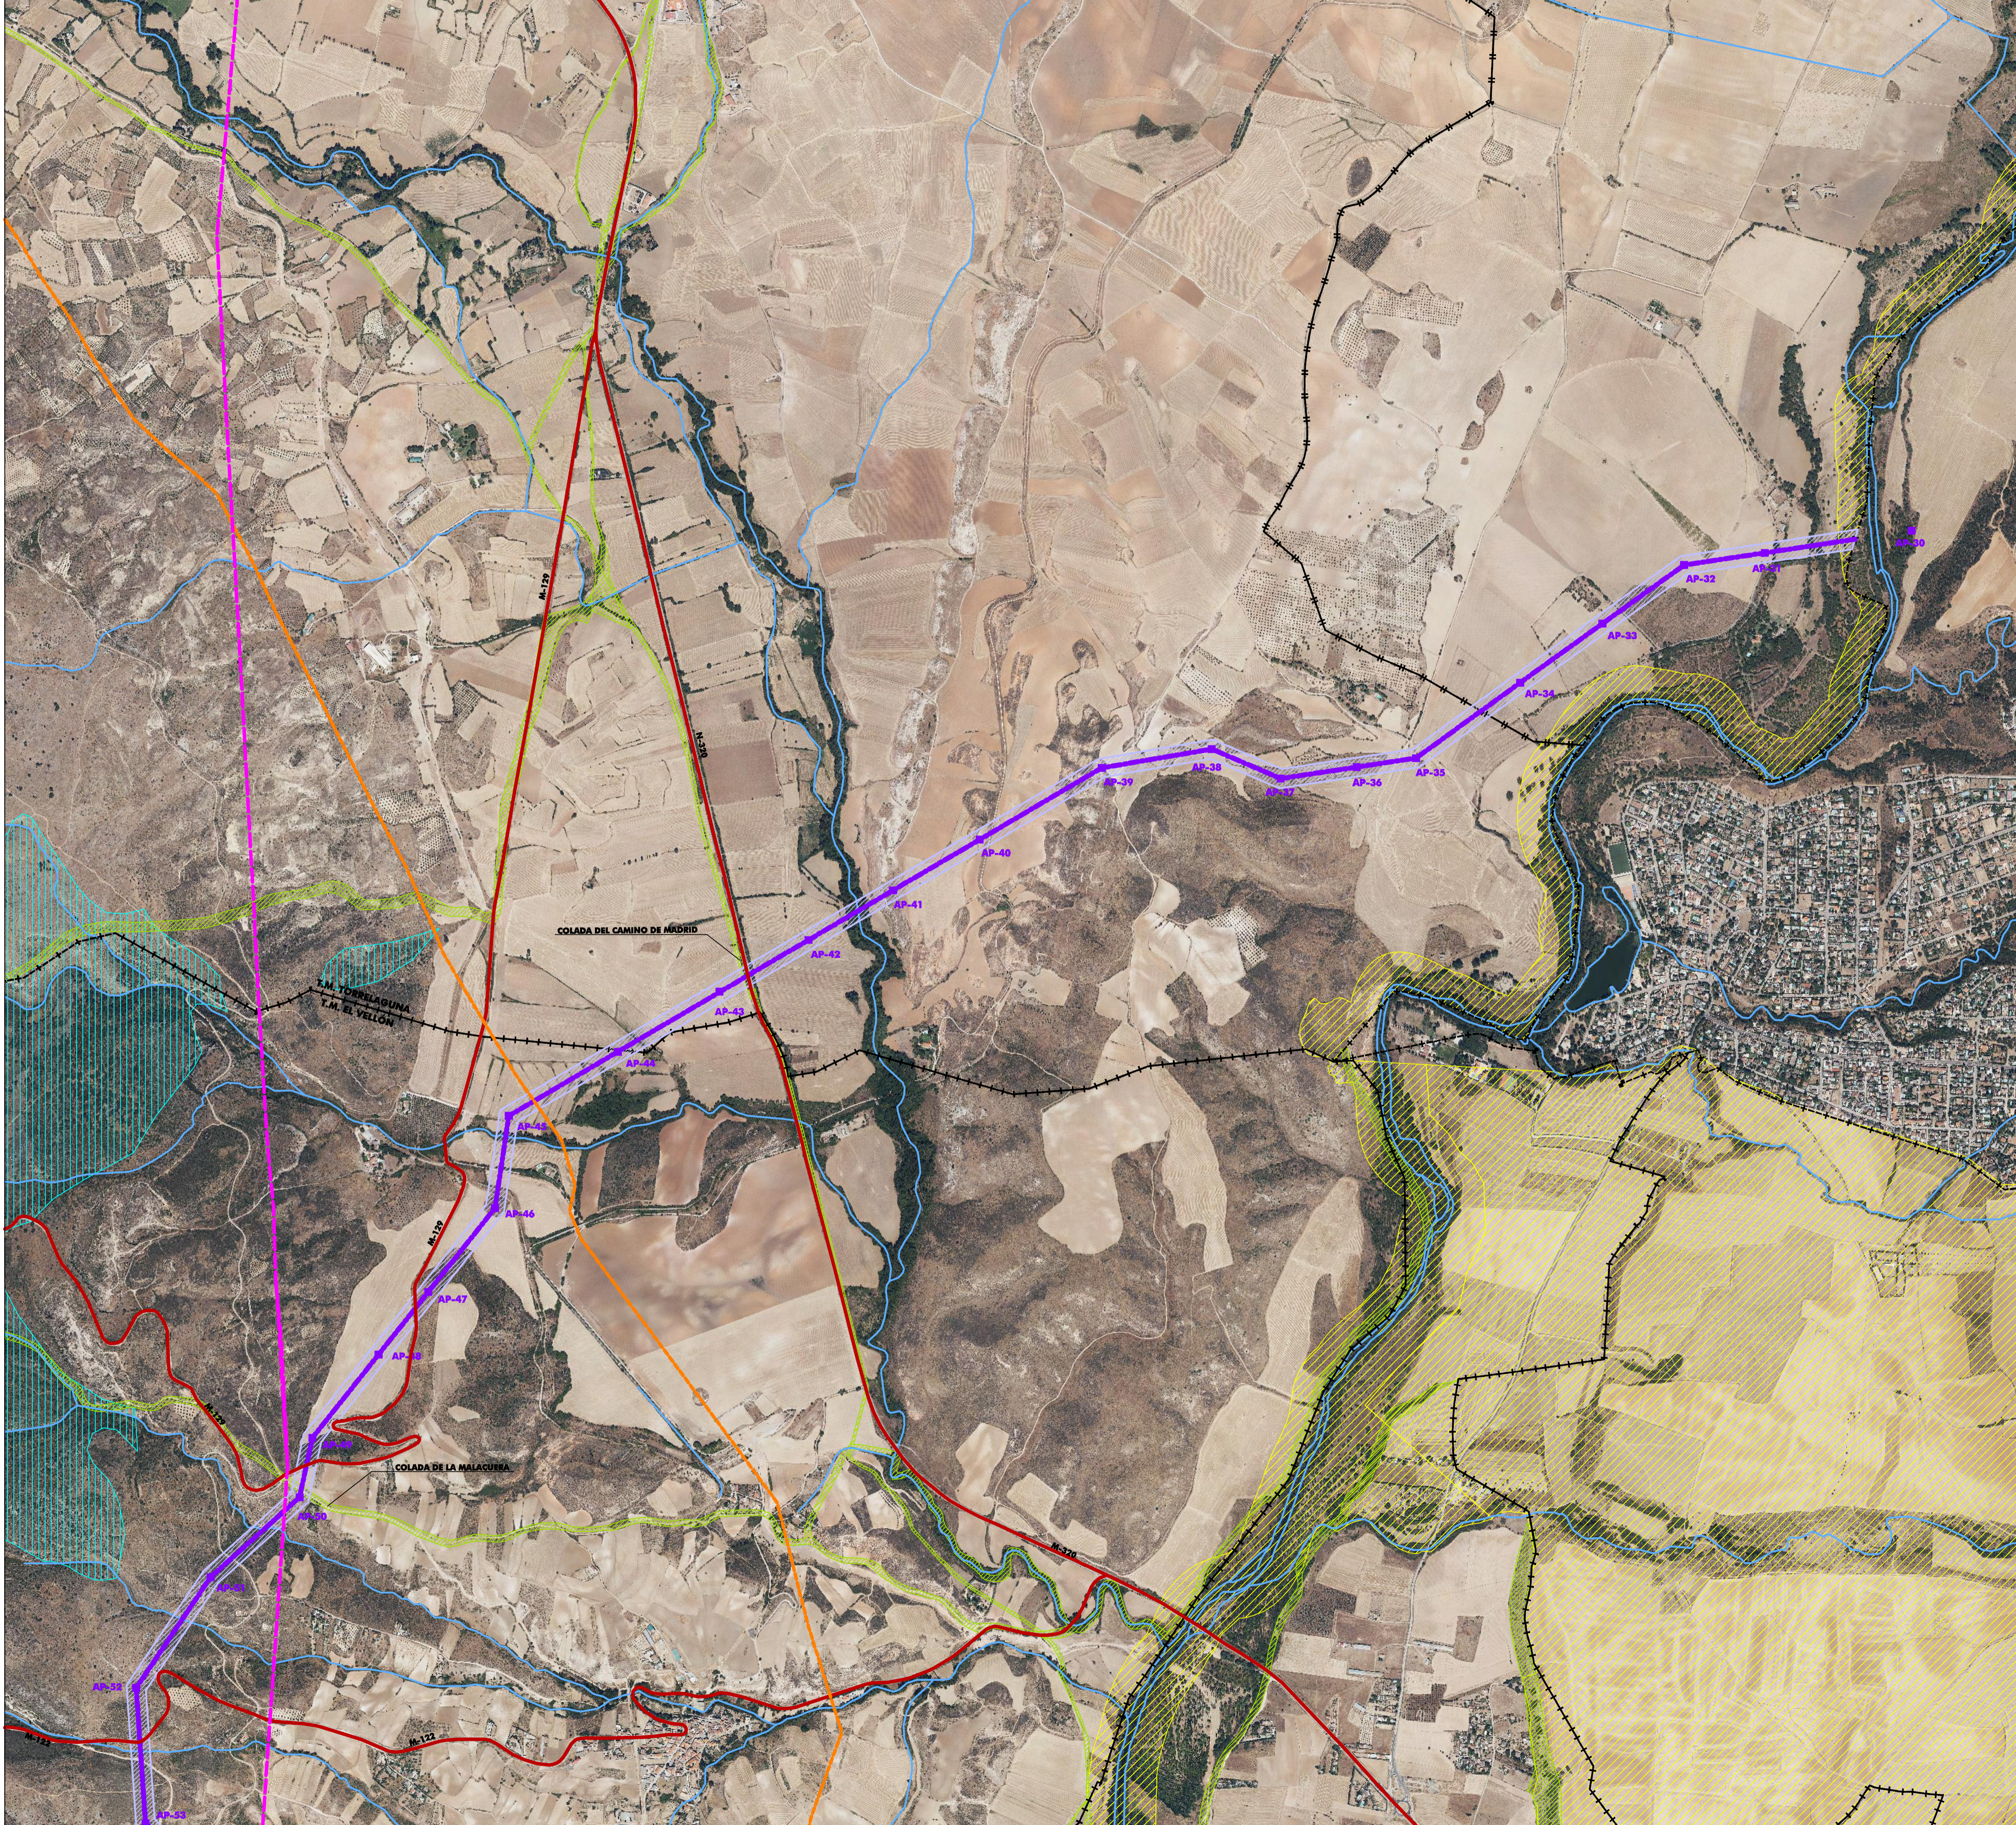

ELEMENTOS DE LA ORDENACIÓN	
	SUBESTACIÓN ELÉCTRICA
	LÍNEA ELÉCTRICA DE EVACUACIÓN
	APOYO DE LA LÍNEA ELÉCTRICA DE EVACUACIÓN
	ÁREA DE AFECCIÓN DE LÍNEA ELÉCTRICA DE EVACUACIÓN

ELEMENTOS DEL TERRITORIO	
	VÍAS PECUARIAS
	CAUCES
	CARRETERAS
	LÍNEAS ELÉCTRICAS
	GASODUCTO

AFECCIONES TERRITORIALES	
	ZEC "CUENCAS DE LOS RÍOS JARAMA Y HENARES"
	PARQUE REGIONAL DE LA CUENCA ALTA DEL MANZANARES ZEC "CUENCA DEL RÍO MANZANARES"
	ZEC "CUENCA DEL RÍO GUADALIX"
	MONTES DE UTILIDAD PÚBLICA
	MONTES PRESERVADOS DE LA COMUNIDAD DE MADRID

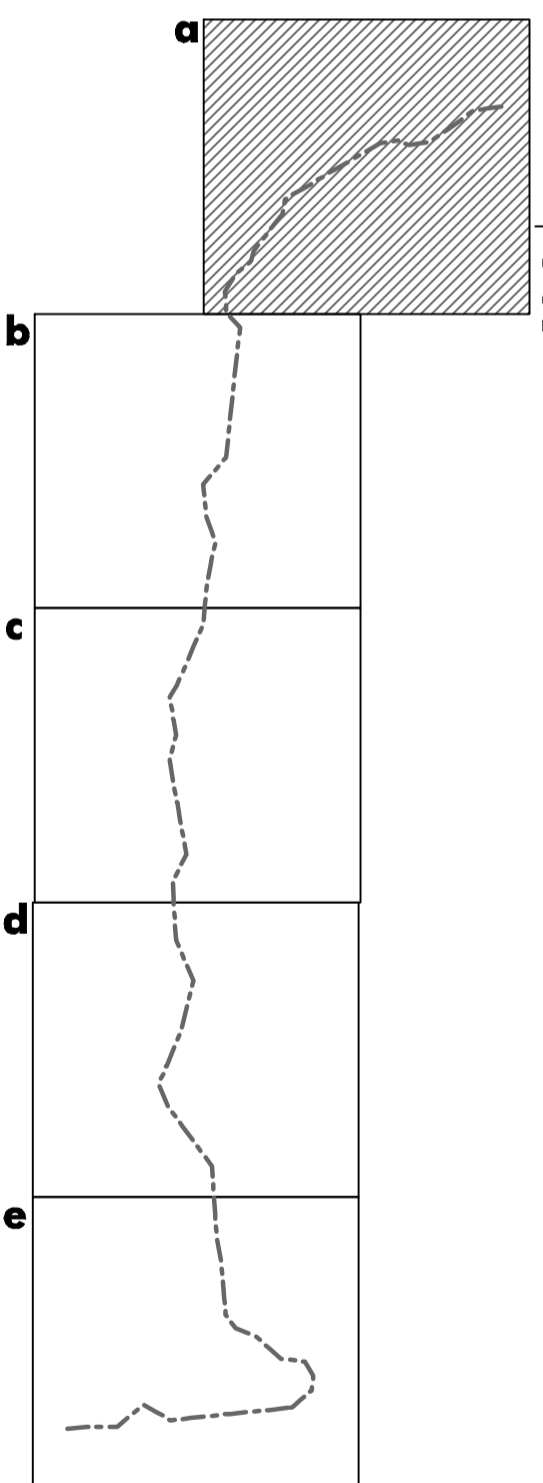


SOLAR PACK LÍNEA AÉREA ELÉCTRICA DE EVACUACIÓN DE ALTA TENSIÓN
SET "SPK BORNEO" - SET "SS REYES"
 PLAN ESPECIAL DE INFRAESTRUCTURAS


PLANOS DE ORDENACIÓN

PLANO Nº

PO-1a

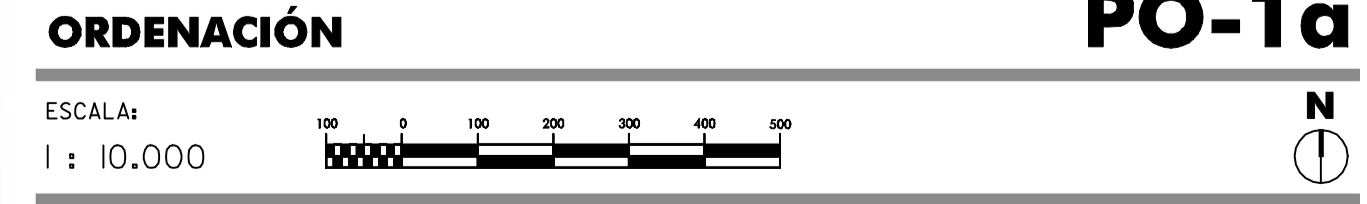


ORGANO SUSTANTIVO: **Comunidad de Madrid**
 REDACCIÓN: **RUEDA Y VEGA ASOCIADOS, S.L.P.**
 Jesús Rueda - Angeles Vega, arquitectos
 www.ruedavega.com
 SEPTIEMBRE 2021
 BORRADOR

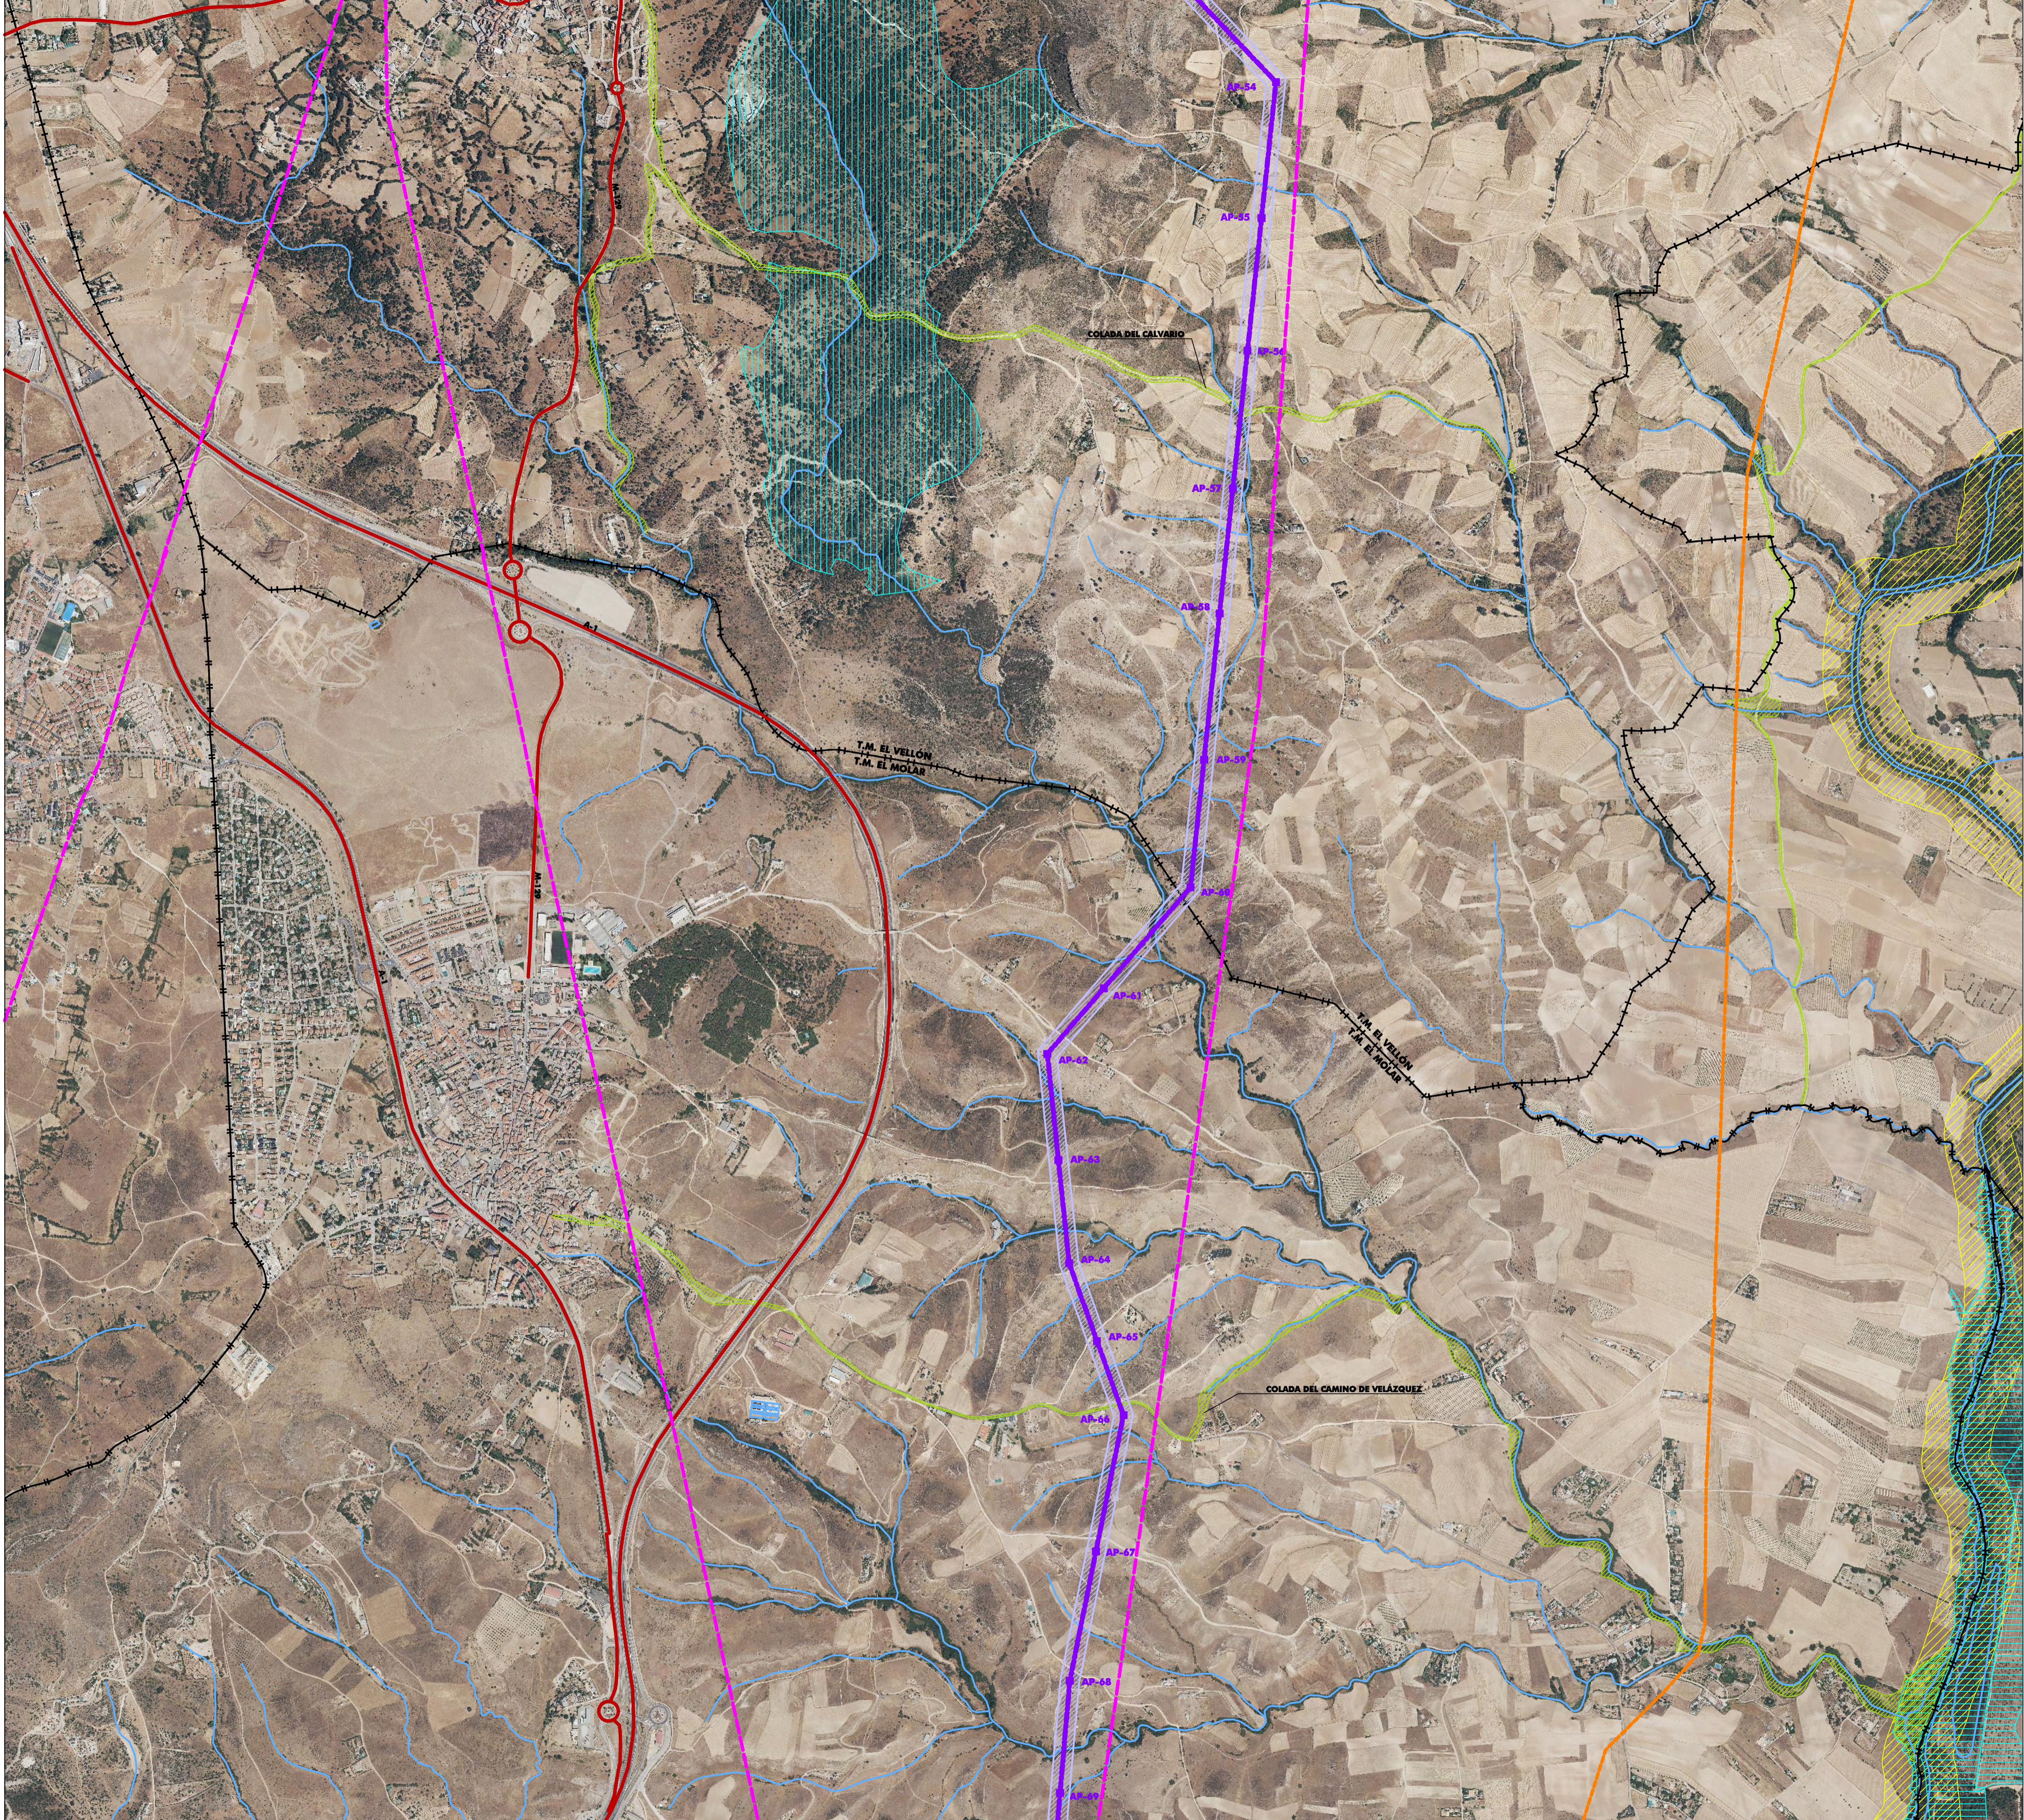

ELEMENTOS DE LA ORDENACIÓN	
	SUBESTACIÓN ELÉCTRICA
	LÍNEA ELÉCTRICA DE EVACUACIÓN
	APOYO DE LA LÍNEA ELÉCTRICA DE EVACUACIÓN
	ÁREA DE AFECCIÓN DE LÍNEA ELÉCTRICA DE EVACUACIÓN

ELEMENTOS DEL TERRITORIO	
	VÍAS PECUARIAS
	CAUCES
	CARRETERAS
	LÍNEAS ELÉCTRICAS
	GASODUCTO

AFECCIONES TERRITORIALES	
	ZEC "CUENCAS DE LOS RÍOS JARAMA Y HENARES"
	PARQUE REGIONAL DE LA CUENCA ALTA DEL MANZANARES ZEC "CUENCA DEL RÍO MANZANARES"
	ZEC "CUENCA DEL RÍO GUADALIX"
	MONTES DE UTILIDAD PÚBLICA
	MONTES PRESERVADOS DE LA COMUNIDAD DE MADRID

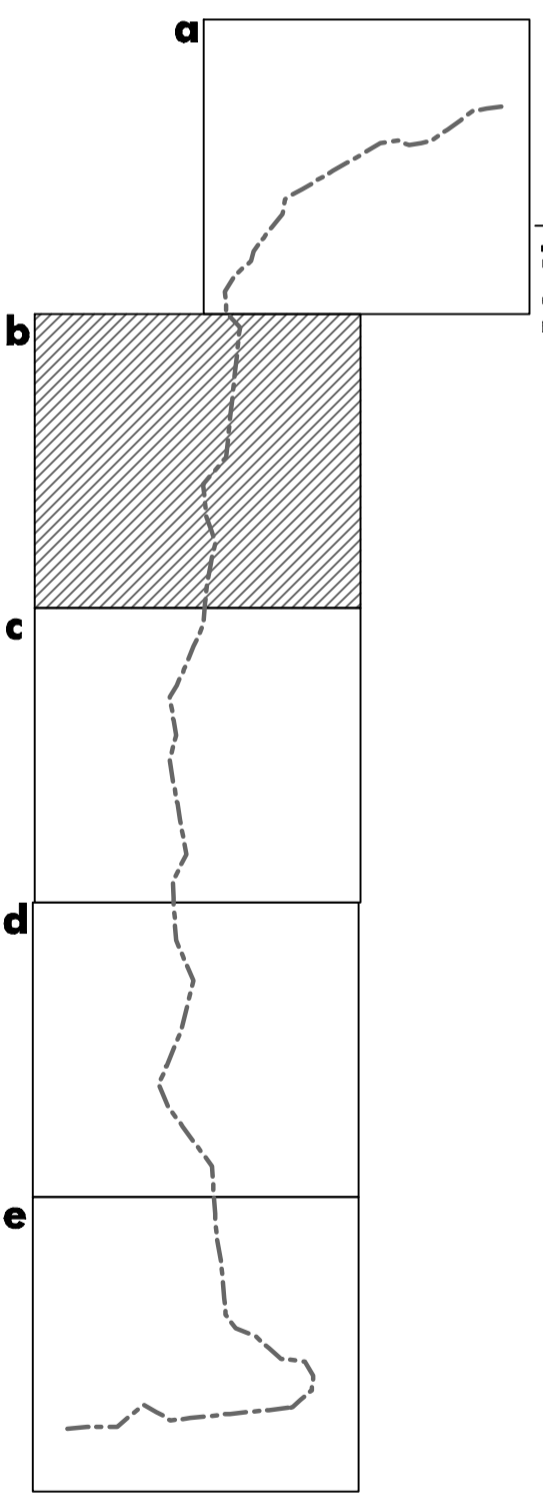

SOLAR PACK LÍNEA AÉREA ELÉCTRICA DE EVACUACIÓN DE ALTA TENSIÓN
SET "SPK BORNEO" - SET "SS REYES"
 PLAN ESPECIAL DE INFRAESTRUCTURAS

PLANOS DE ORDENACIÓN


PLANO Nº

PO-1b

ORDENACIÓN

ESCALA: 1 : 10.000

N
⊕

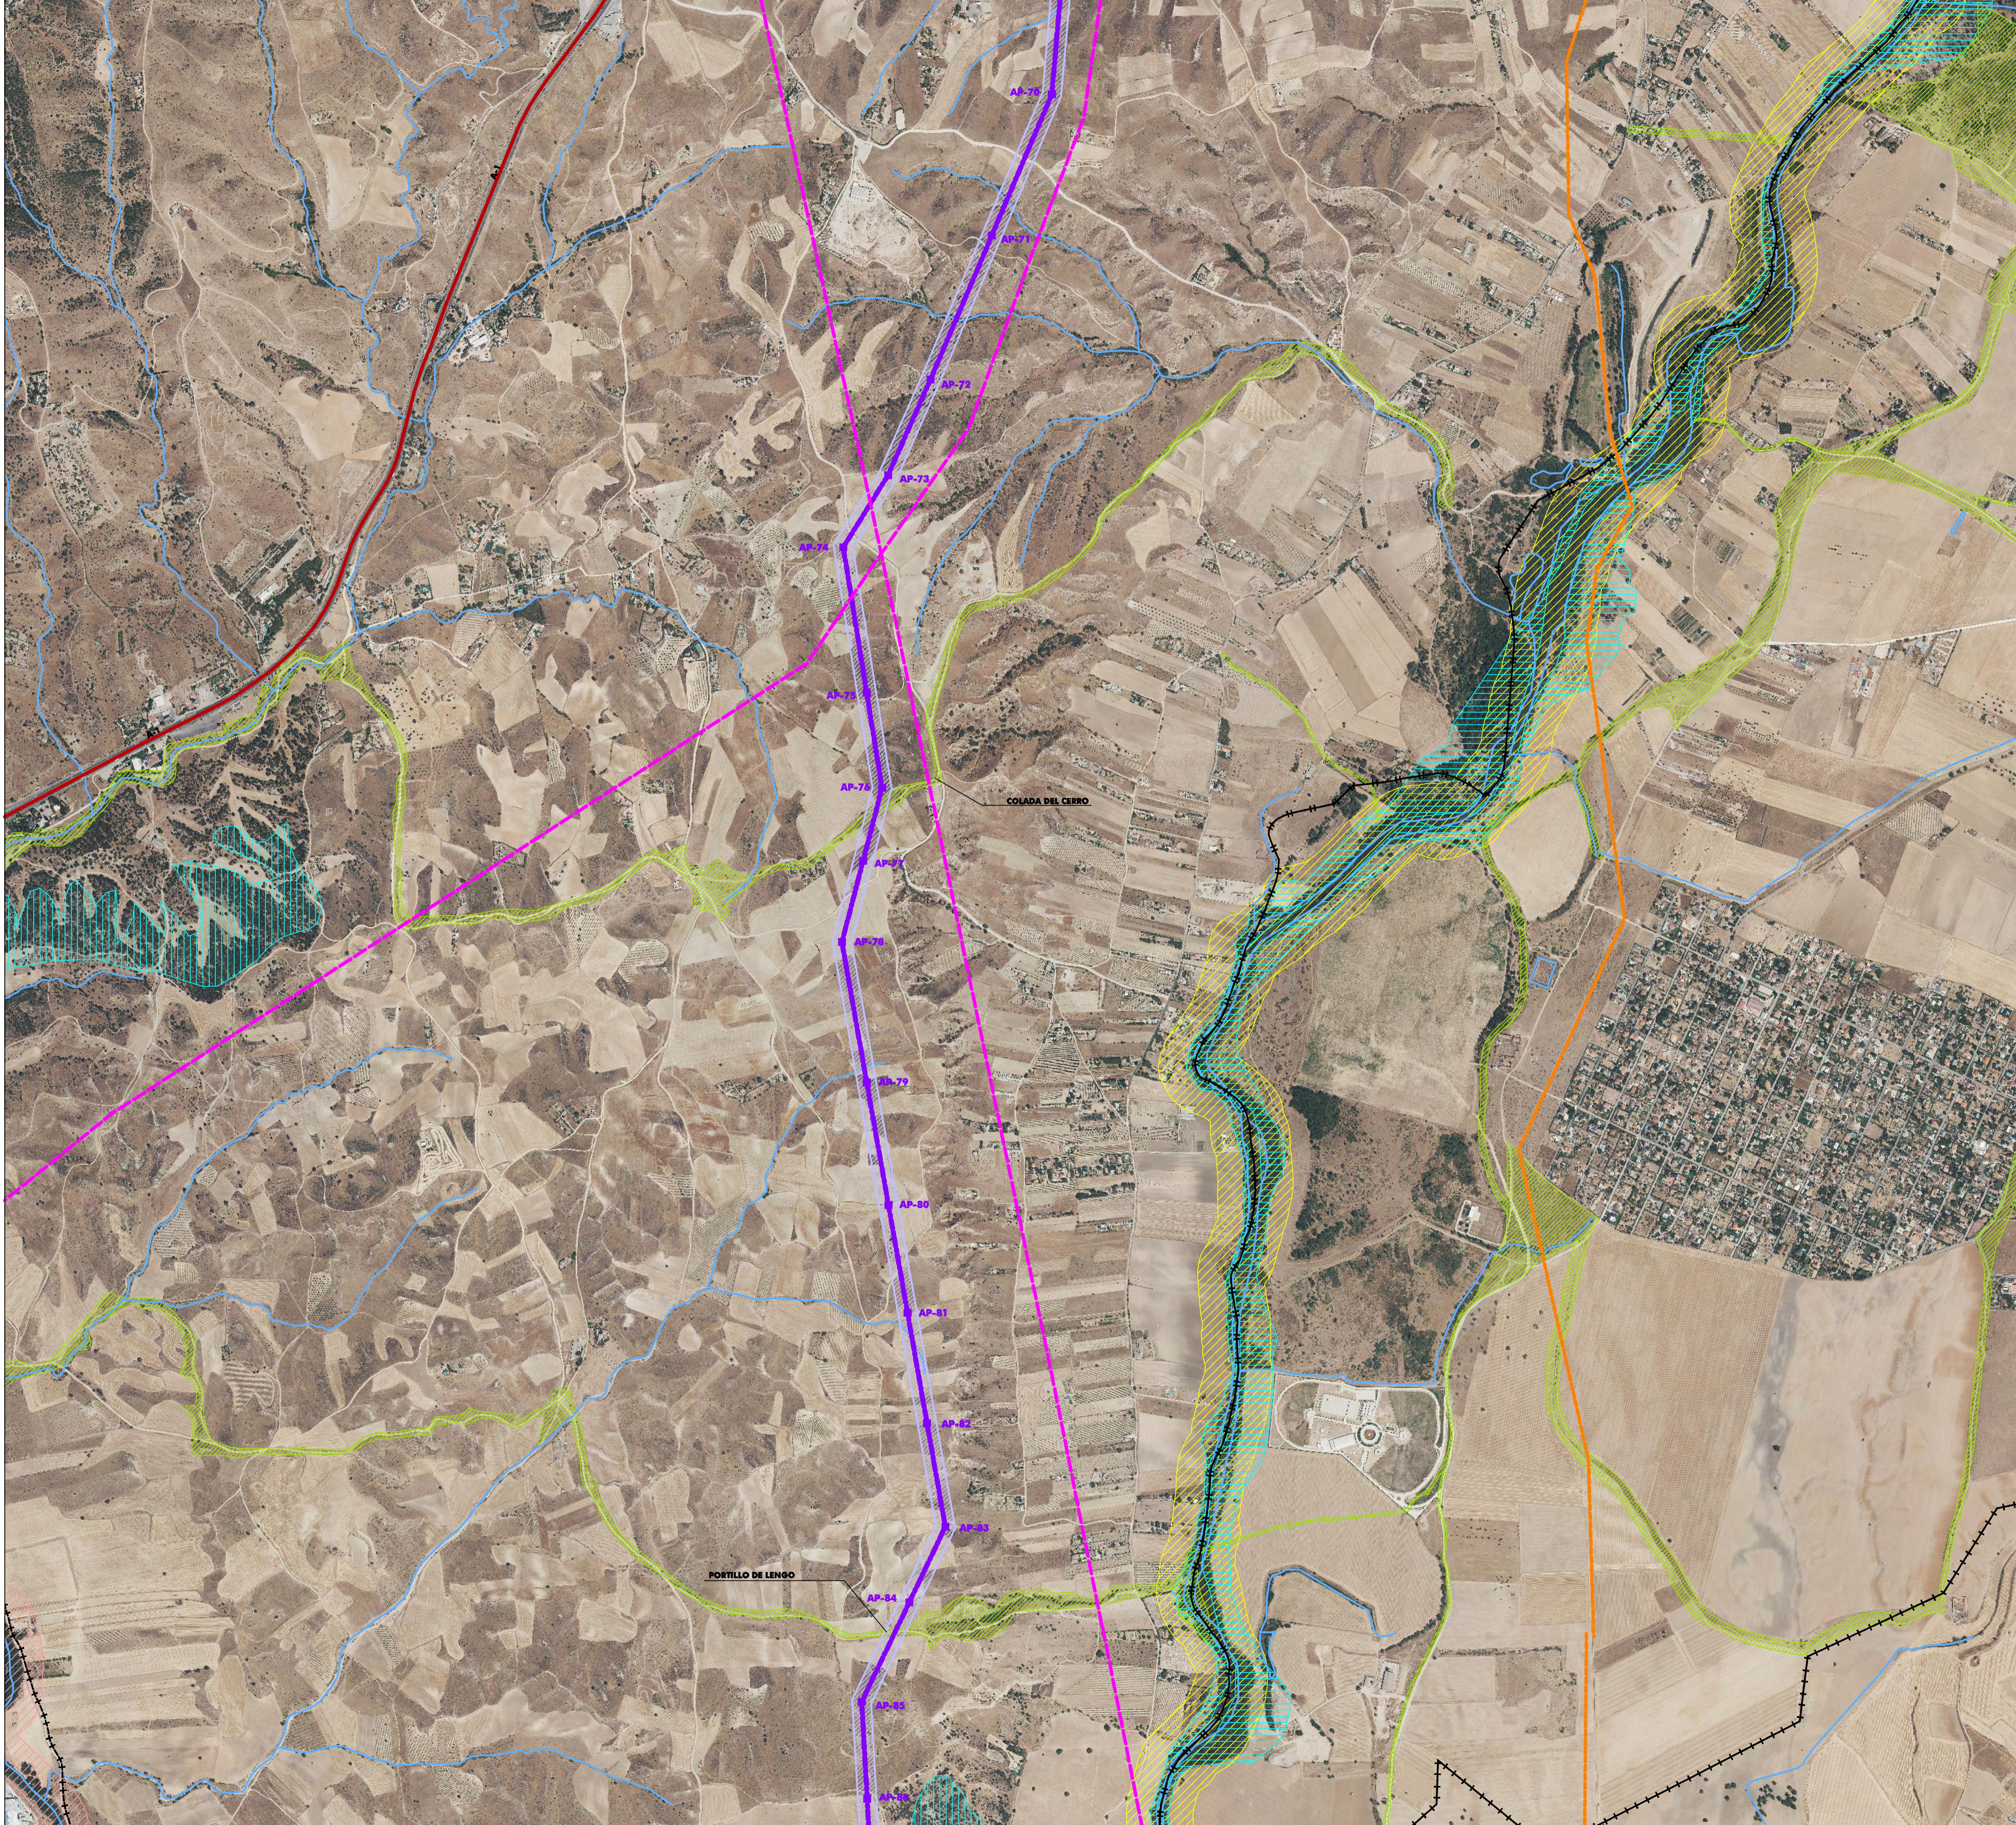

ELEMENTOS DE LA ORDENACIÓN	
	SUBESTACIÓN ELÉCTRICA
	LÍNEA ELÉCTRICA DE EVACUACIÓN
	APOYO DE LA LÍNEA ELÉCTRICA DE EVACUACIÓN
	ÁREA DE AFECCIÓN DE LÍNEA ELÉCTRICA DE EVACUACIÓN

ELEMENTOS DEL TERRITORIO	
	VÍAS PECUARIAS
	CAUCES
	CARRETERAS
	LÍNEAS ELÉCTRICAS
	GASODUCTO

AFECCIONES TERRITORIALES	
	ZEC "CUENCAS DE LOS RÍOS JARAMA Y HENARES"
	PARQUE REGIONAL DE LA CUENCA ALTA DEL MANZANARES ZEC "CUENCA DEL RÍO MANZANARES"
	ZEC "CUENCA DEL RÍO GUADALIX"
	MONTES DE UTILIDAD PÚBLICA
	MONTES PRESERVADOS DE LA COMUNIDAD DE MADRID




SOLAR PACK LÍNEA AÉREA ELÉCTRICA DE EVACUACIÓN DE ALTA TENSIÓN
SET "SPK BORNEO" - SET "SS REYES"
PLAN ESPECIAL DE INFRAESTRUCTURAS

PLANOS DE ORDENACIÓN

ORDENACIÓN **PO-1c**
 ESCALA: 1 : 10.000


 ORGANO SUSTANTIVO: **Comunidad de Madrid**
 REDACCIÓN: **RUEDA Y VEGA ASOCIADOS, S.L.P.**
 Jesús Rueda - Angéles Vega, arquitectos
 www.ruedavega.com
 SEPTIEMBRE 2021
 BORRADOR

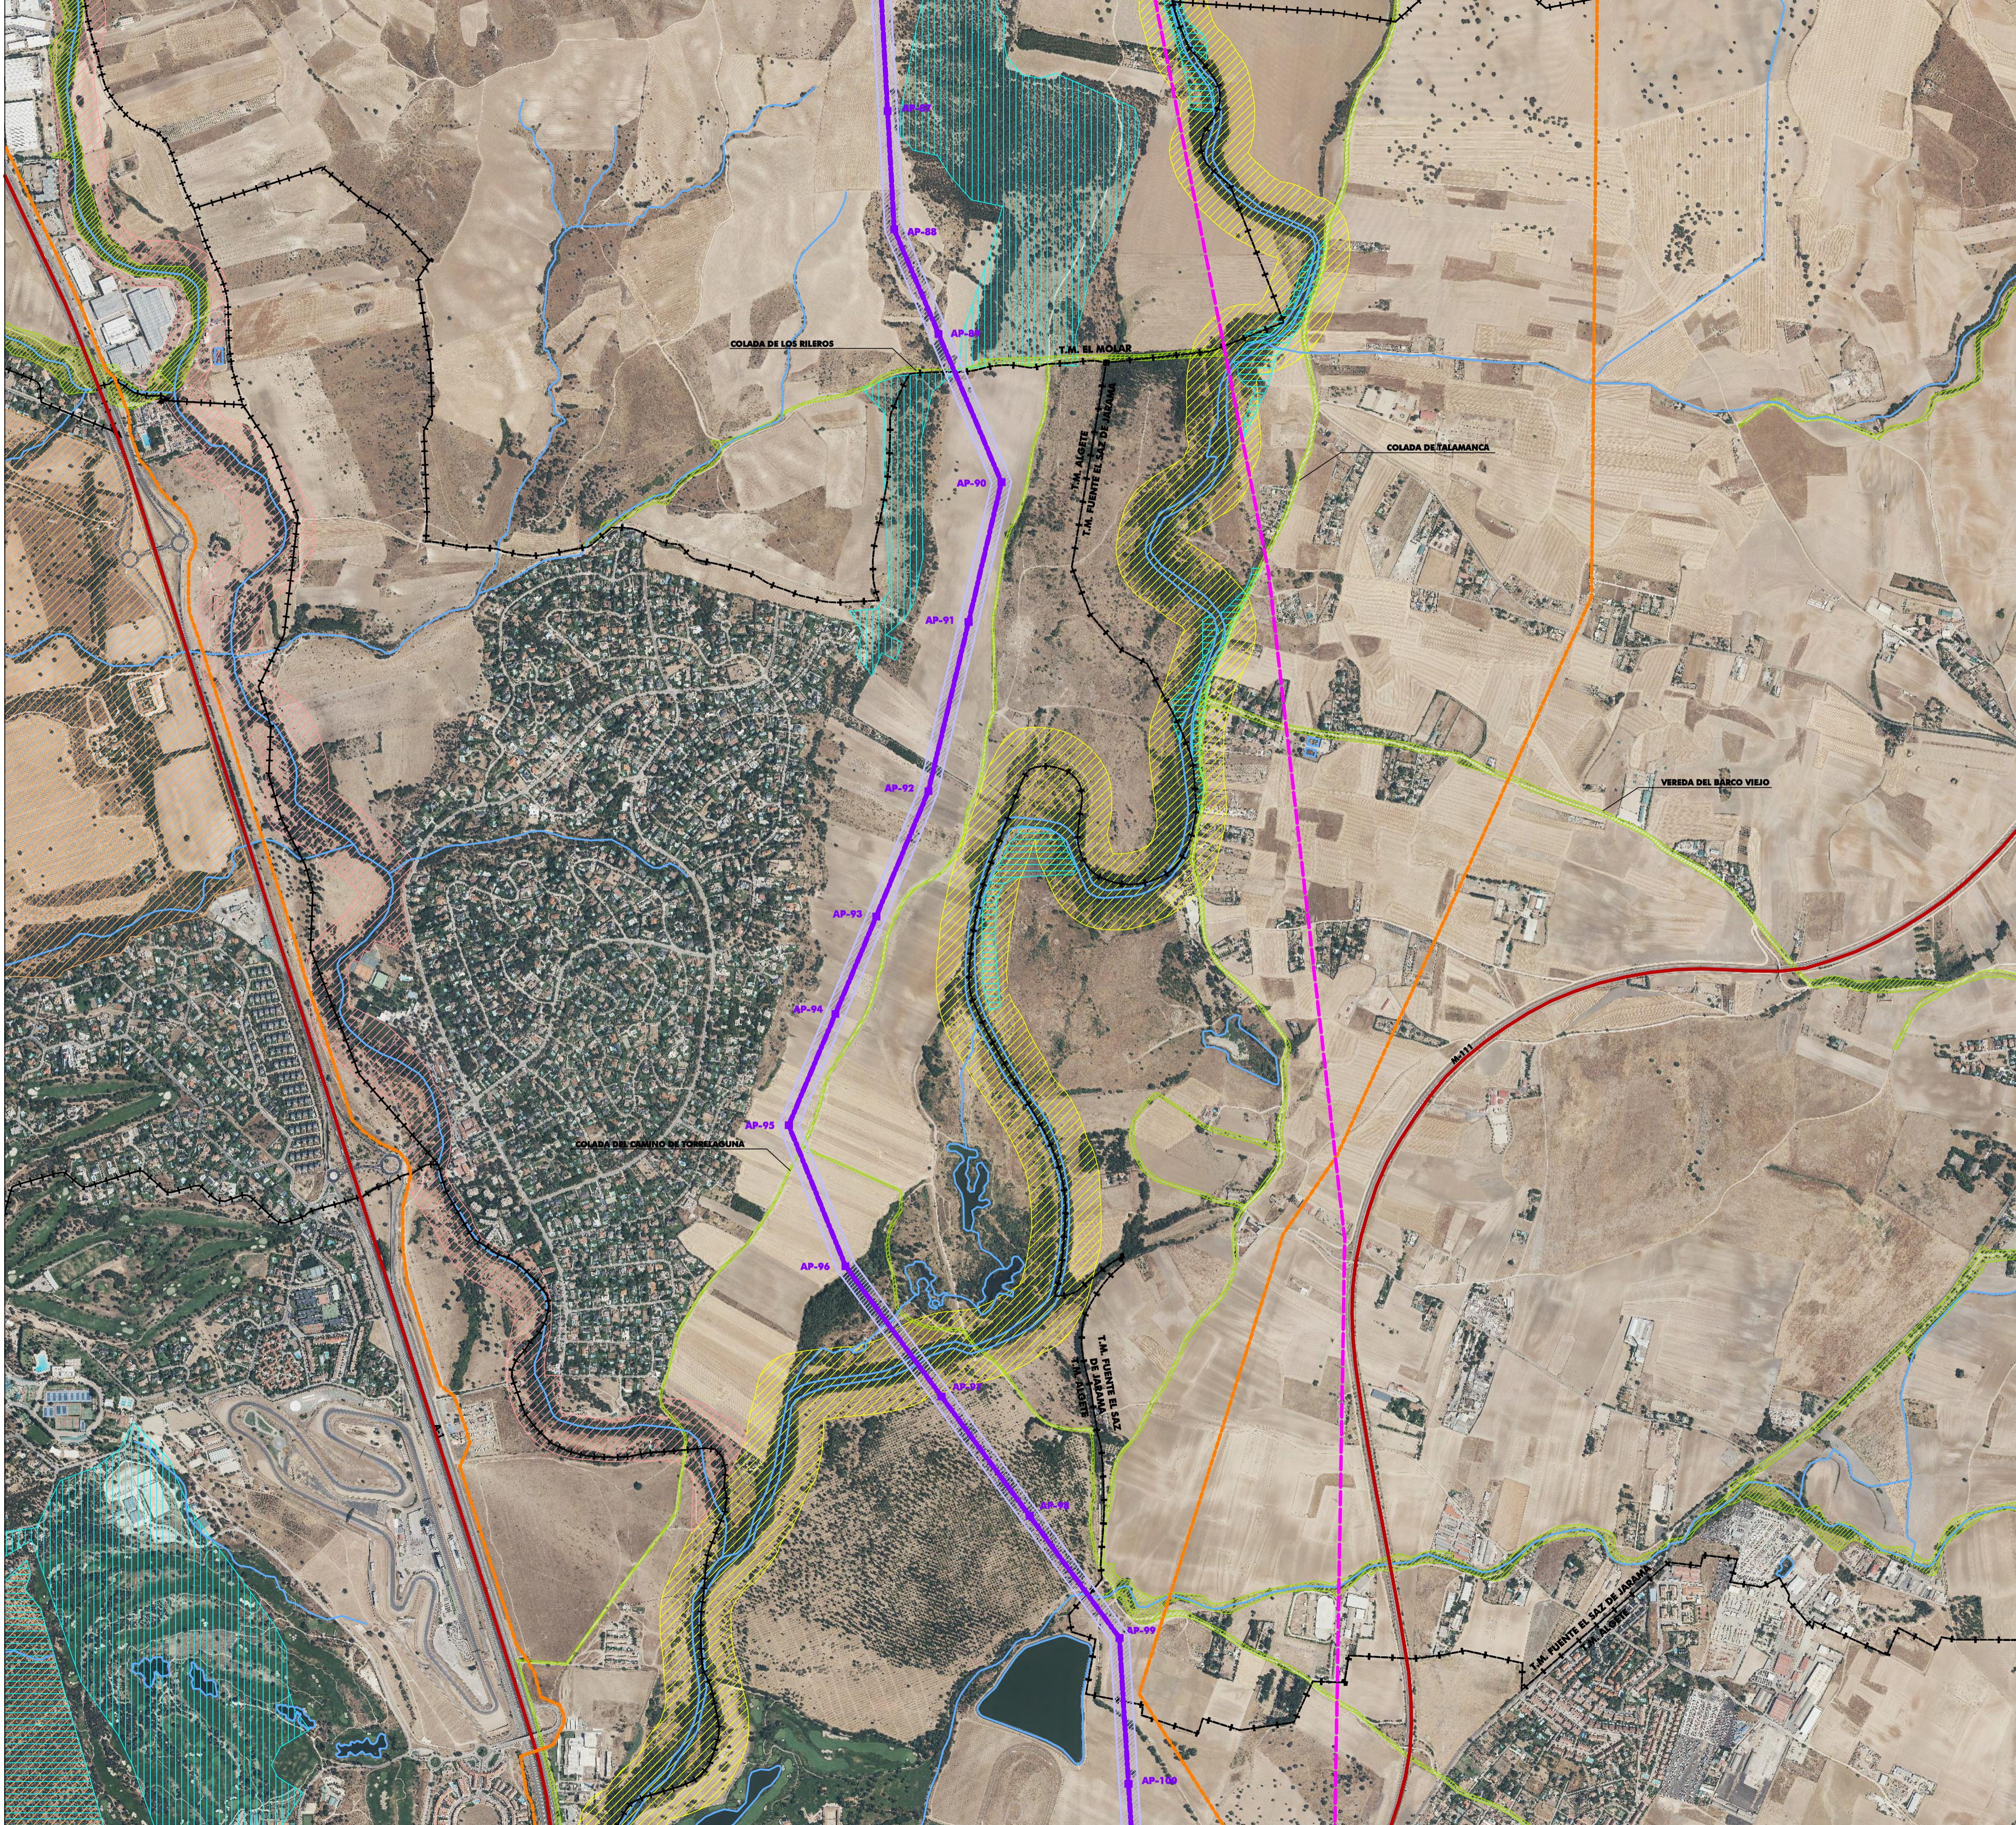

ELEMENTOS DE LA ORDENACIÓN	
	SUBESTACIÓN ELÉCTRICA
	LÍNEA ELÉCTRICA DE EVACUACIÓN
	APOYO DE LA LÍNEA ELÉCTRICA DE EVACUACIÓN
	ÁREA DE AFECCIÓN DE LÍNEA ELÉCTRICA DE EVACUACIÓN

ELEMENTOS DEL TERRITORIO	
	VÍAS PECUARIAS
	CAUCES
	CARRETERAS
	LÍNEAS ELÉCTRICAS
	GASODUCTO

AFECCIONES TERRITORIALES	
	ZEC "CUENCAS DE LOS RÍOS JARAMA Y HENARES"
	PARQUE REGIONAL DE LA CUENCA ALTA DEL MANZANARES ZEC "CUENCA DEL RÍO MANZANARES"
	ZEC "CUENCA DEL RÍO GUADALIX"
	MONTES DE UTILIDAD PÚBLICA
	MONTES PRESERVADOS DE LA COMUNIDAD DE MADRID

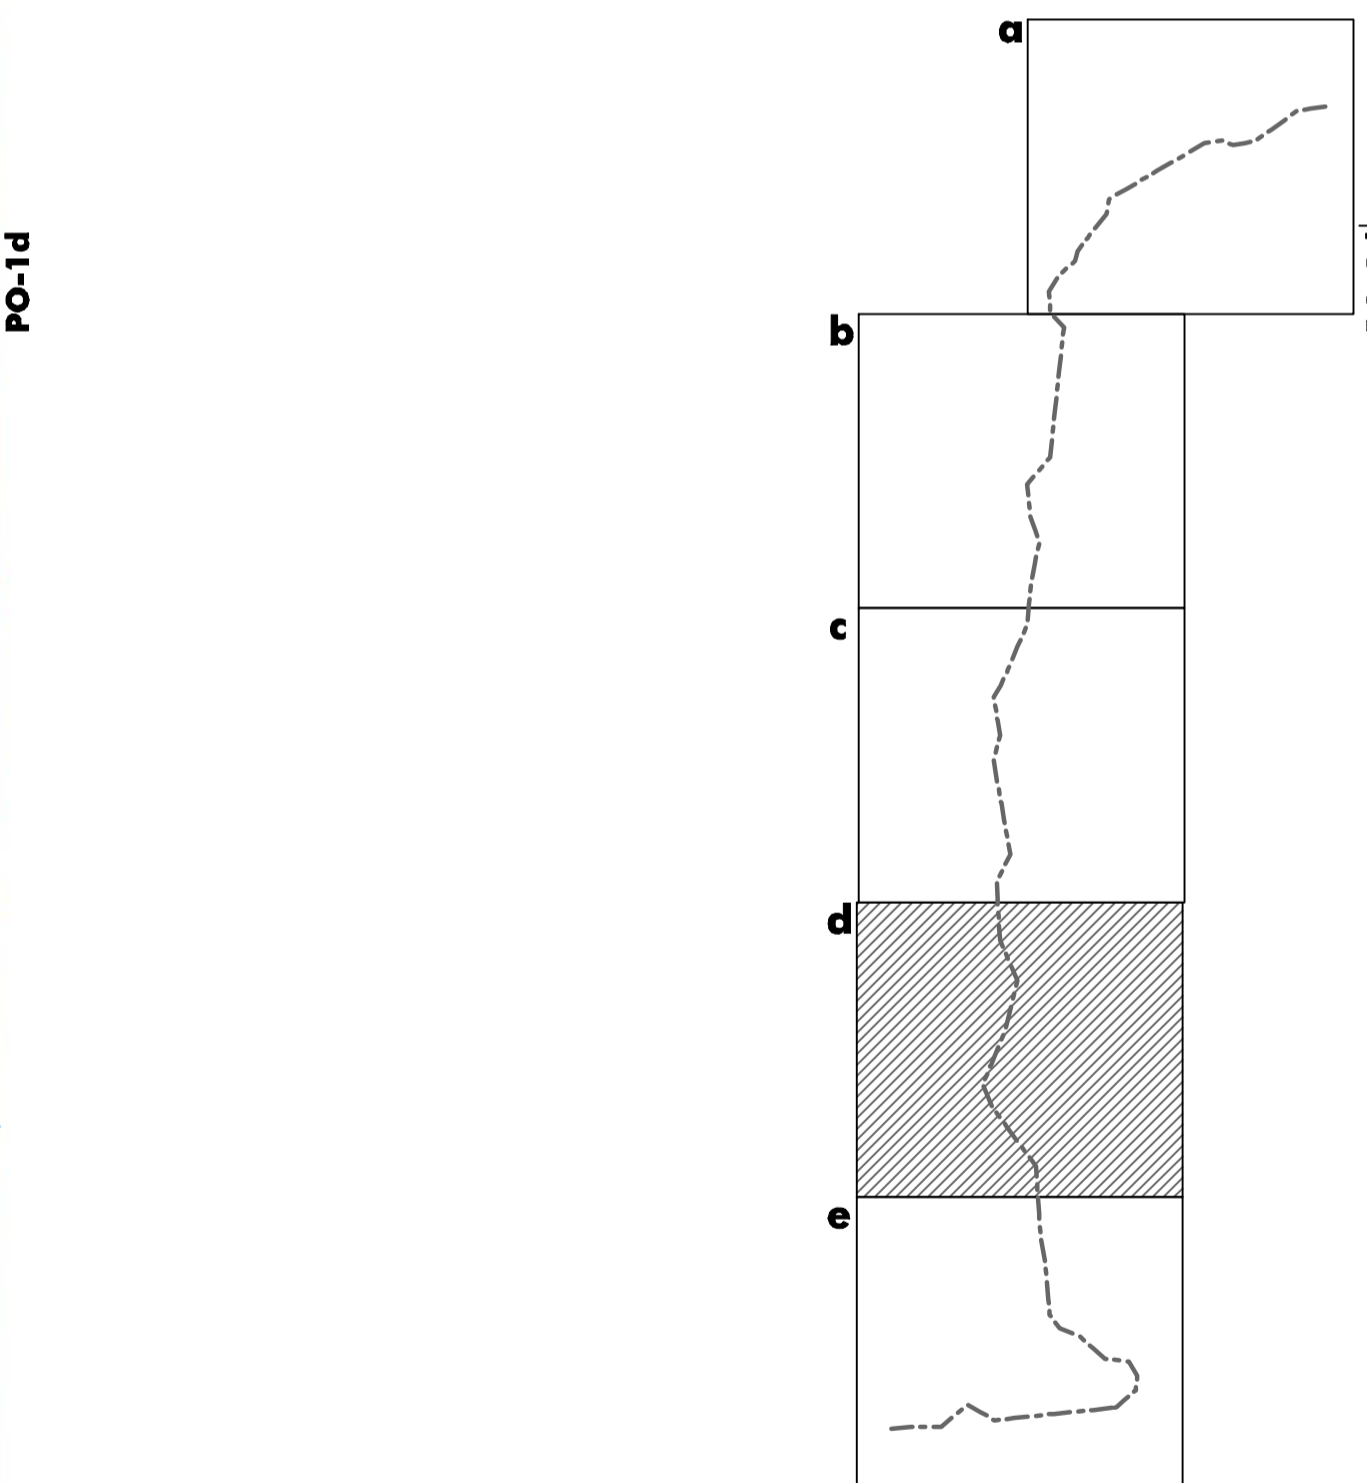

SOLAR PACK LÍNEA AÉREA ELÉCTRICA DE EVACUACIÓN DE ALTA TENSIÓN
SET "SPK BORNEO" - SET "SS REYES"
PLAN ESPECIAL DE INFRAESTRUCTURAS

PLANOS DE ORDENACIÓN

ORDENACIÓN **PO-1d**


ESCALA: 1 : 10.000

PLANO Nº

ÓRGANO SUSTANTIVO: **Comunidad de Madrid**

REDACCIÓN: **RUEDA Y VEGA ASOCIADOS, S.L.P.**
 Jesús Rueda - Angéles Vega, arquitectos
 www.ruedavega.com


SEPTIEMBRE 2021
 BORRADOR

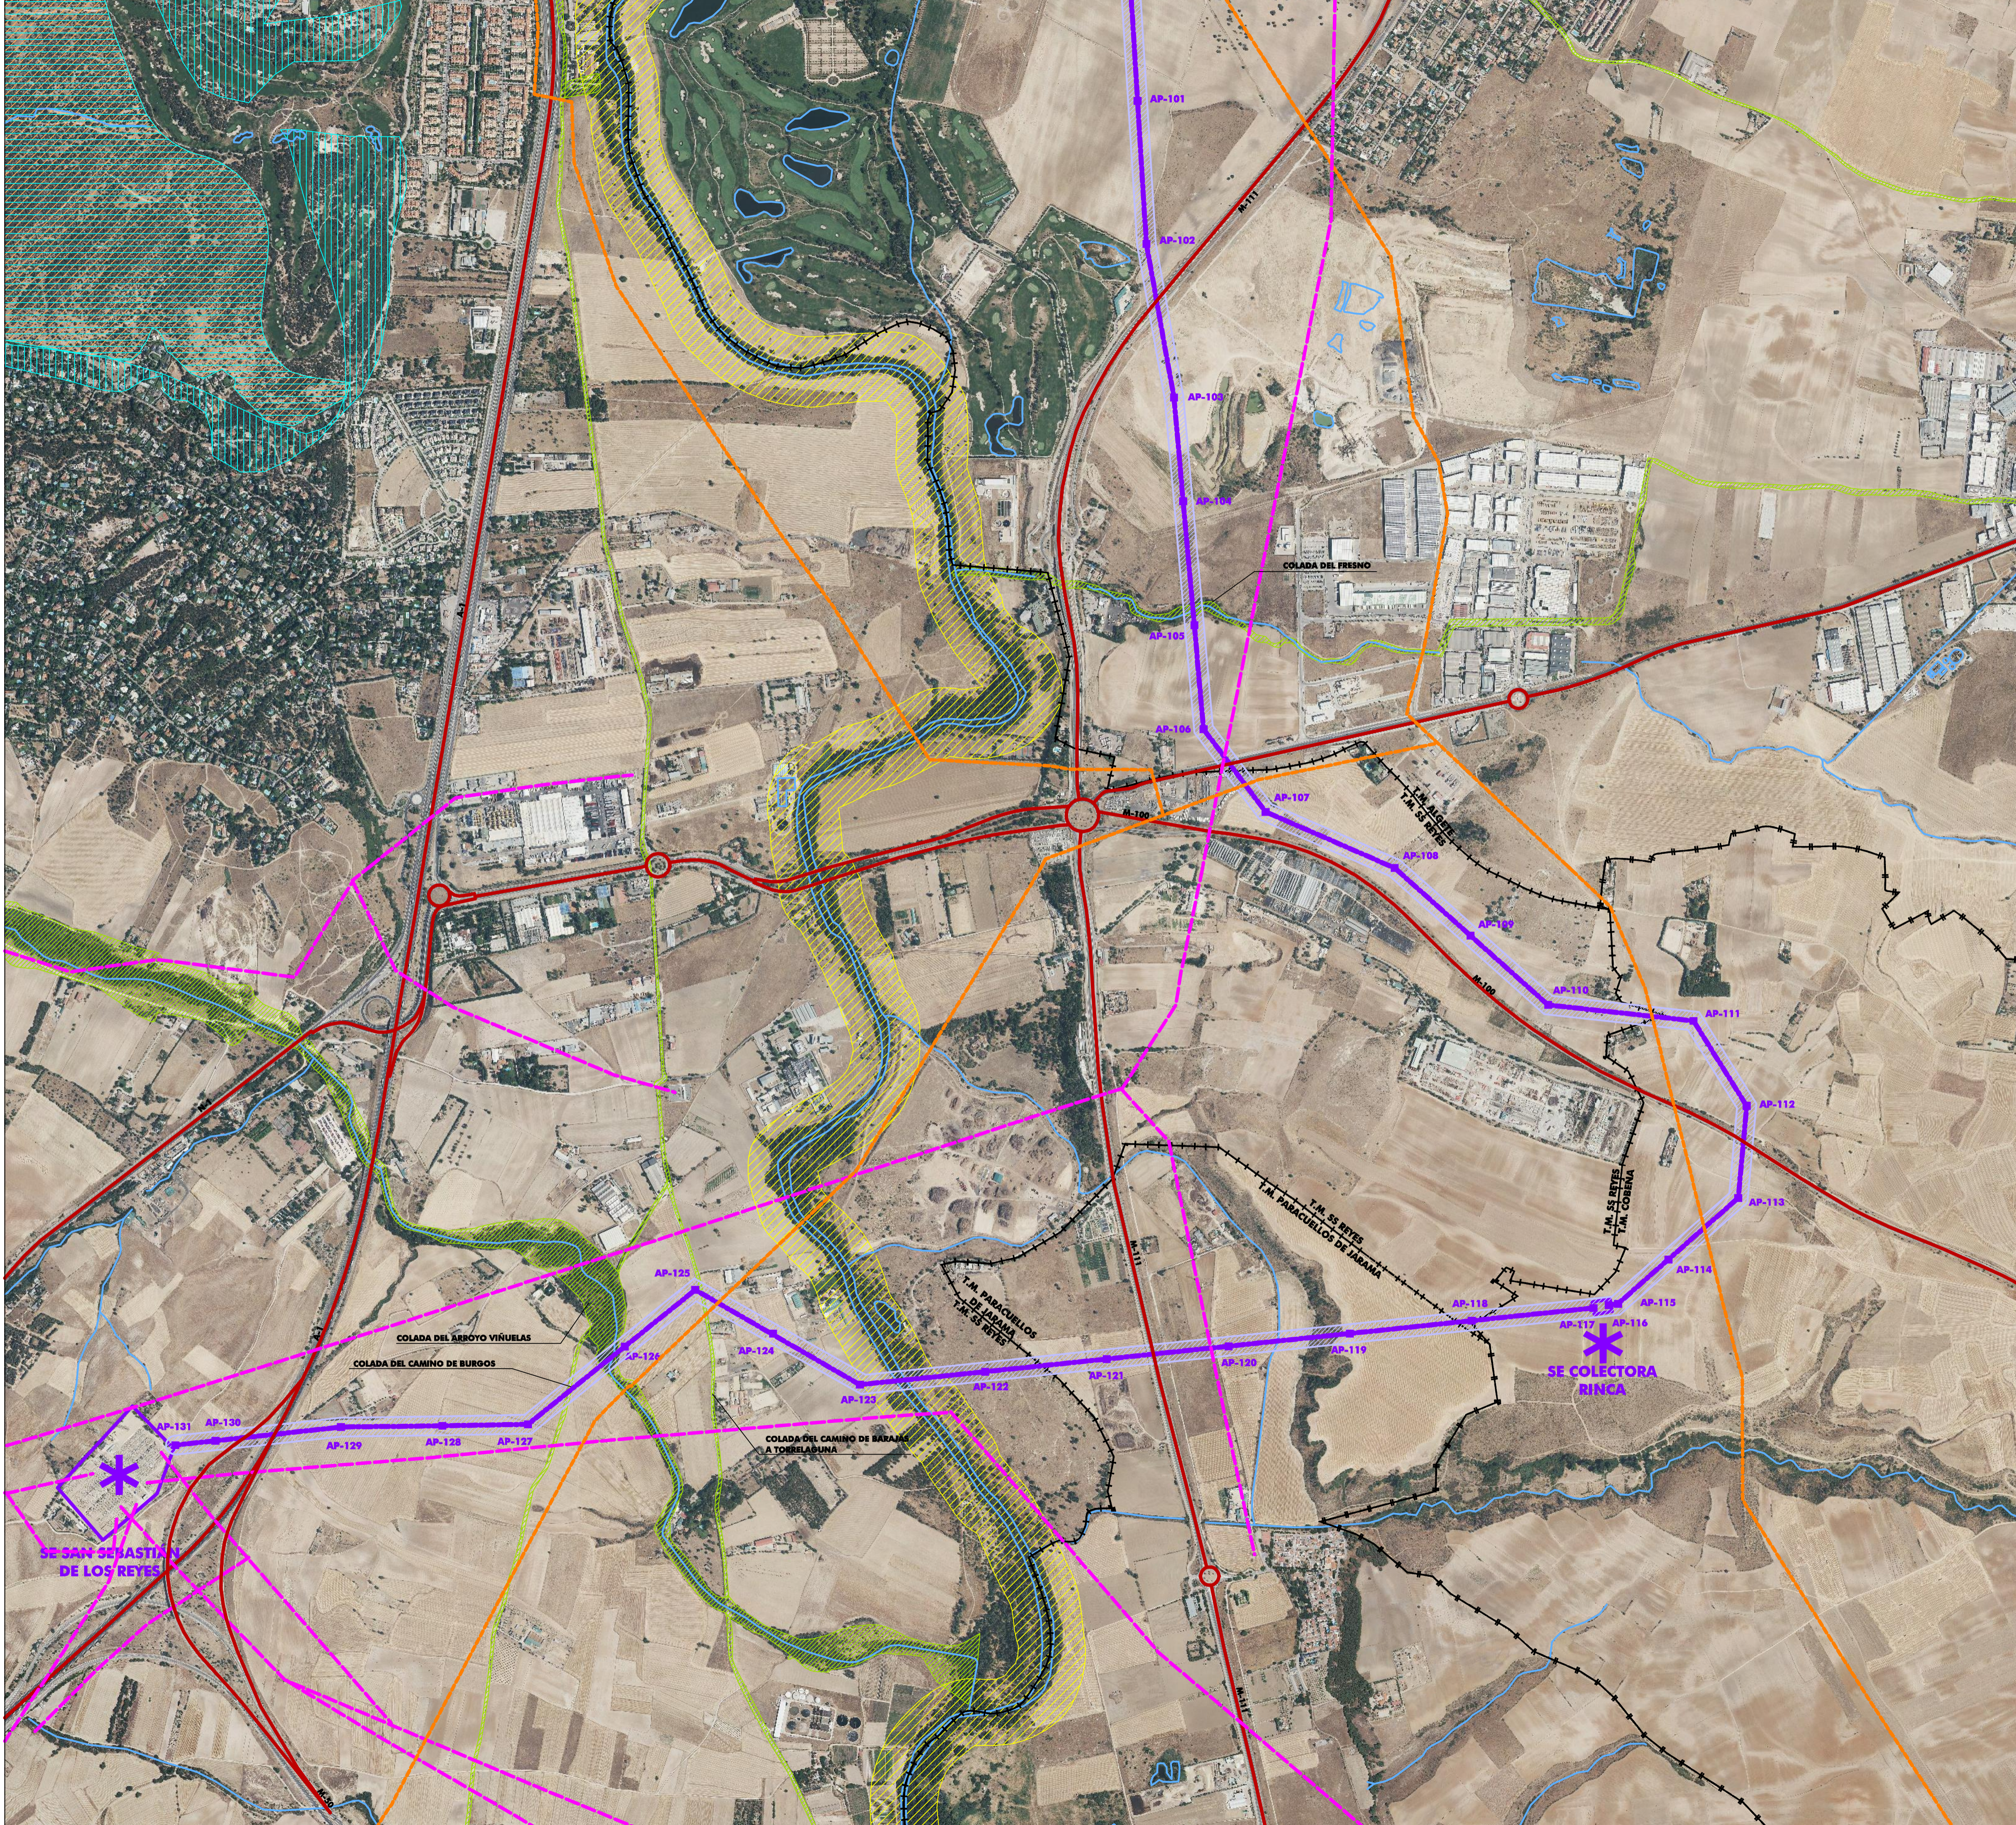

ELEMENTOS DE LA ORDENACIÓN	
	SUBESTACIÓN ELÉCTRICA
	LÍNEA ELÉCTRICA DE EVACUACIÓN
	APOYO DE LA LÍNEA ELÉCTRICA DE EVACUACIÓN
	ÁREA DE AFECCIÓN DE LÍNEA ELÉCTRICA DE EVACUACIÓN

ELEMENTOS DEL TERRITORIO	
	VÍAS PECUARIAS
	CAUCES
	CARRETERAS
	LÍNEAS ELÉCTRICAS
	GASODUCTO

AFECCIONES TERRITORIALES	
	ZEC "CUENCAS DE LOS RÍOS JARAMA Y HENARES"
	PARQUE REGIONAL DE LA CUENCA ALTA DEL MANZANARES ZEC "CUENCA DEL RÍO MANZANARES"
	ZEC "CUENCA DEL RÍO GUADALIX"
	MONTES DE UTILIDAD PÚBLICA
	MONTES PRESERVADOS DE LA COMUNIDAD DE MADRID

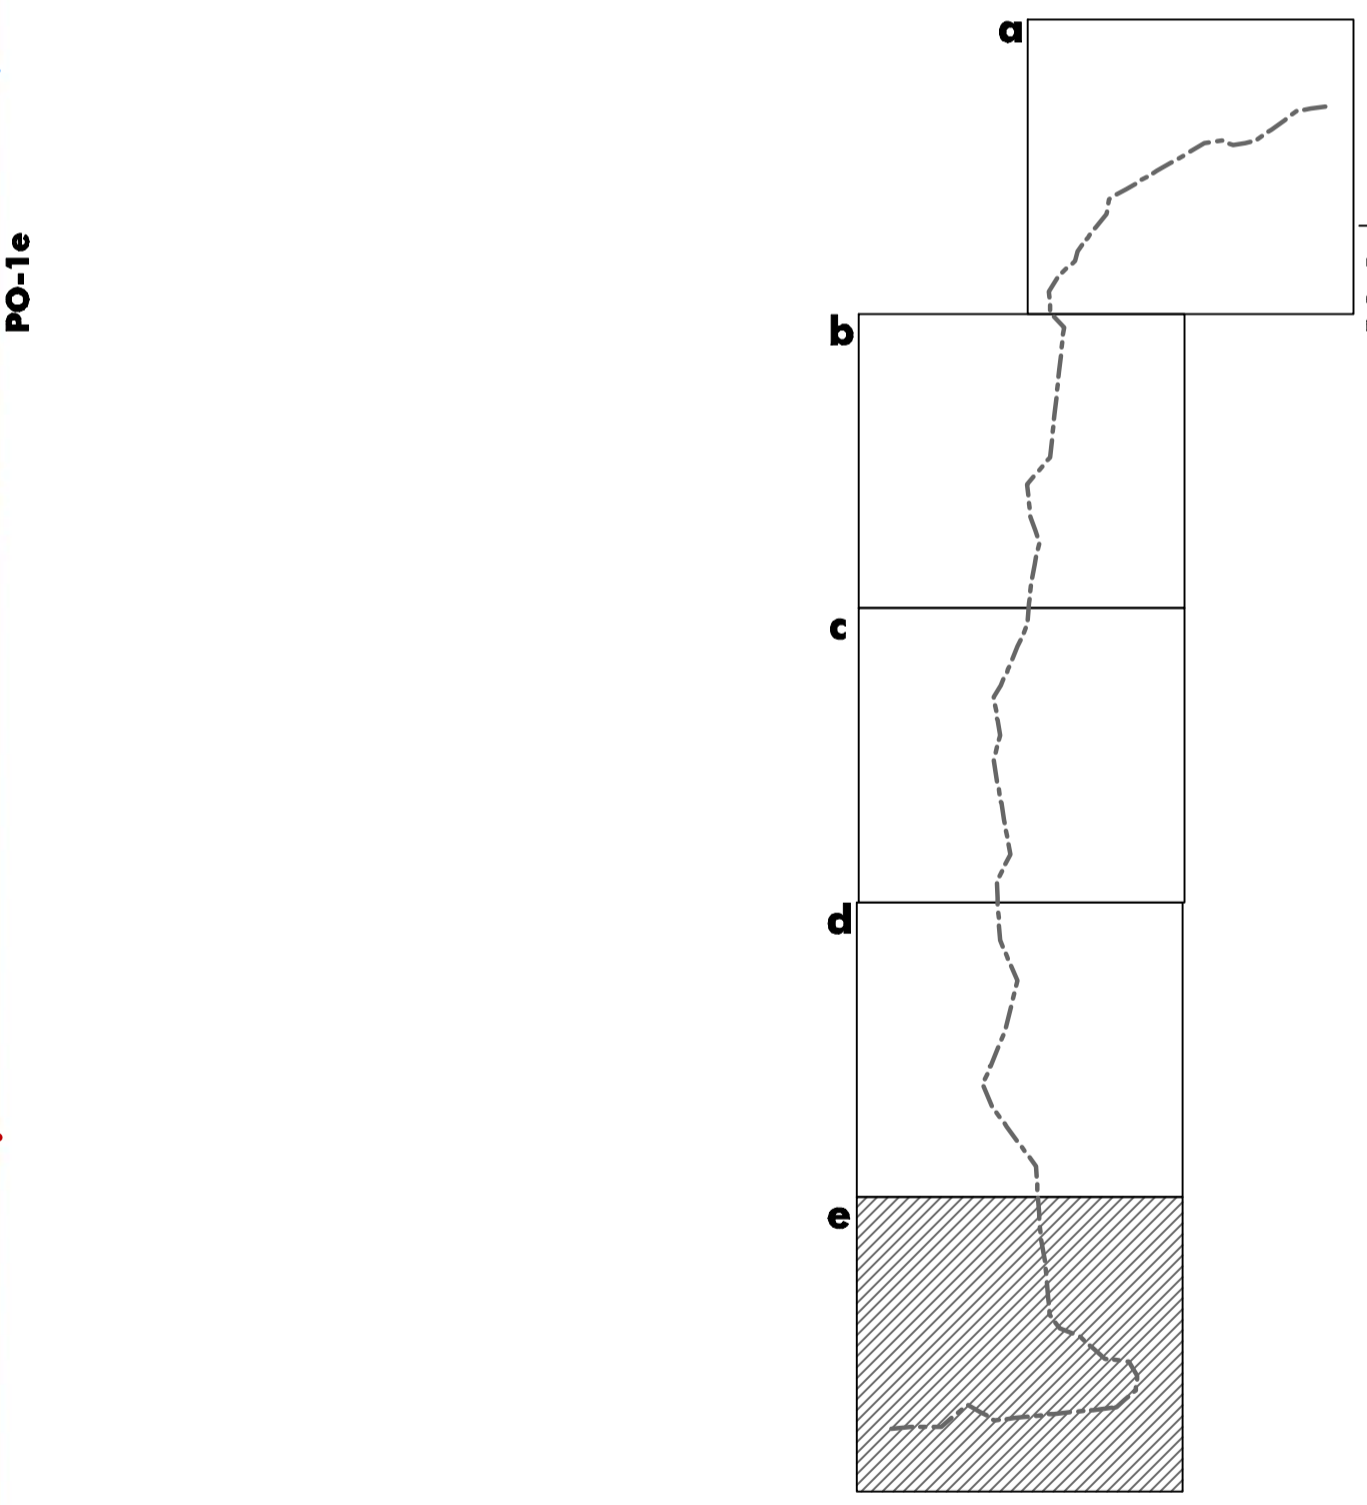


SOLAR PACK LÍNEA AÉREA ELÉCTRICA DE EVACUACIÓN DE ALTA TENSIÓN
SET "SPK BORNEO" - SET "SS REYES"
PLAN ESPECIAL DE INFRAESTRUCTURAS

PLANOS DE ORDENACIÓN

PLANO Nº

ORDENACIÓN PO-1e

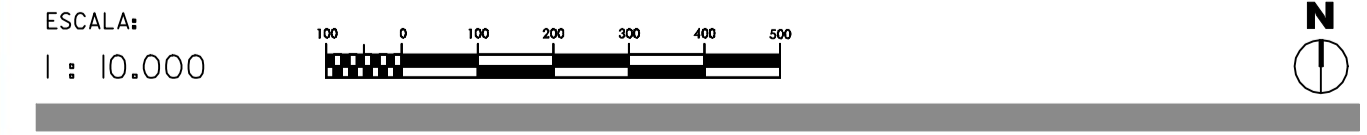

ÓRGANO SUSTANTIVO: **Comunidad de Madrid**
 CONSEJERÍA DE MEDIO AMBIENTE Y ORDENACIÓN DEL TERRITORIO

REDACCIÓN: **RUEDA Y VEGA ASOCIADOS, S.L.P.**
 Jesús Rueda - Angéles Vega, arquitectos
 www.ruedavega.com

SEPTIEMBRE 2021
 BORRADOR