


LA INFORMACIÓN PROPORCIONADA EN ESTE DOCUMENTO ES CONFIDENCIAL Y DE USO RESTRINGIDO. Y PUEDE UTILIZARSE ÚNICAMENTE PARA LOS FINES DEL PRESENTE DOCUMENTO QUEDA TERMINANTEMENTE PROHIBIDO MODIFICAR, EXPLOTAR, REPRODUCIR, COMUNICAR A TERCEROS O DISTRIBUIR TODO O PARTE DEL CONTENIDO SIN EL CONSENTIMIENTO EXPRESO Y POR ESCRITO DE RENERIX SOLAR, S.L. EN NINGÚN CASO LA FALTA DE RESPUESTA A LA CORRESPONDIENTE SOLICITUD, PODRÁ ENTENDERSE COMO UNA PRESUNTA AUTORIZACIÓN PARA SU USO

SFA2021.04-VAL-1042-GE-DRW-03-PLANO DUP PLANTA FOTOVOLTAICA.DWG

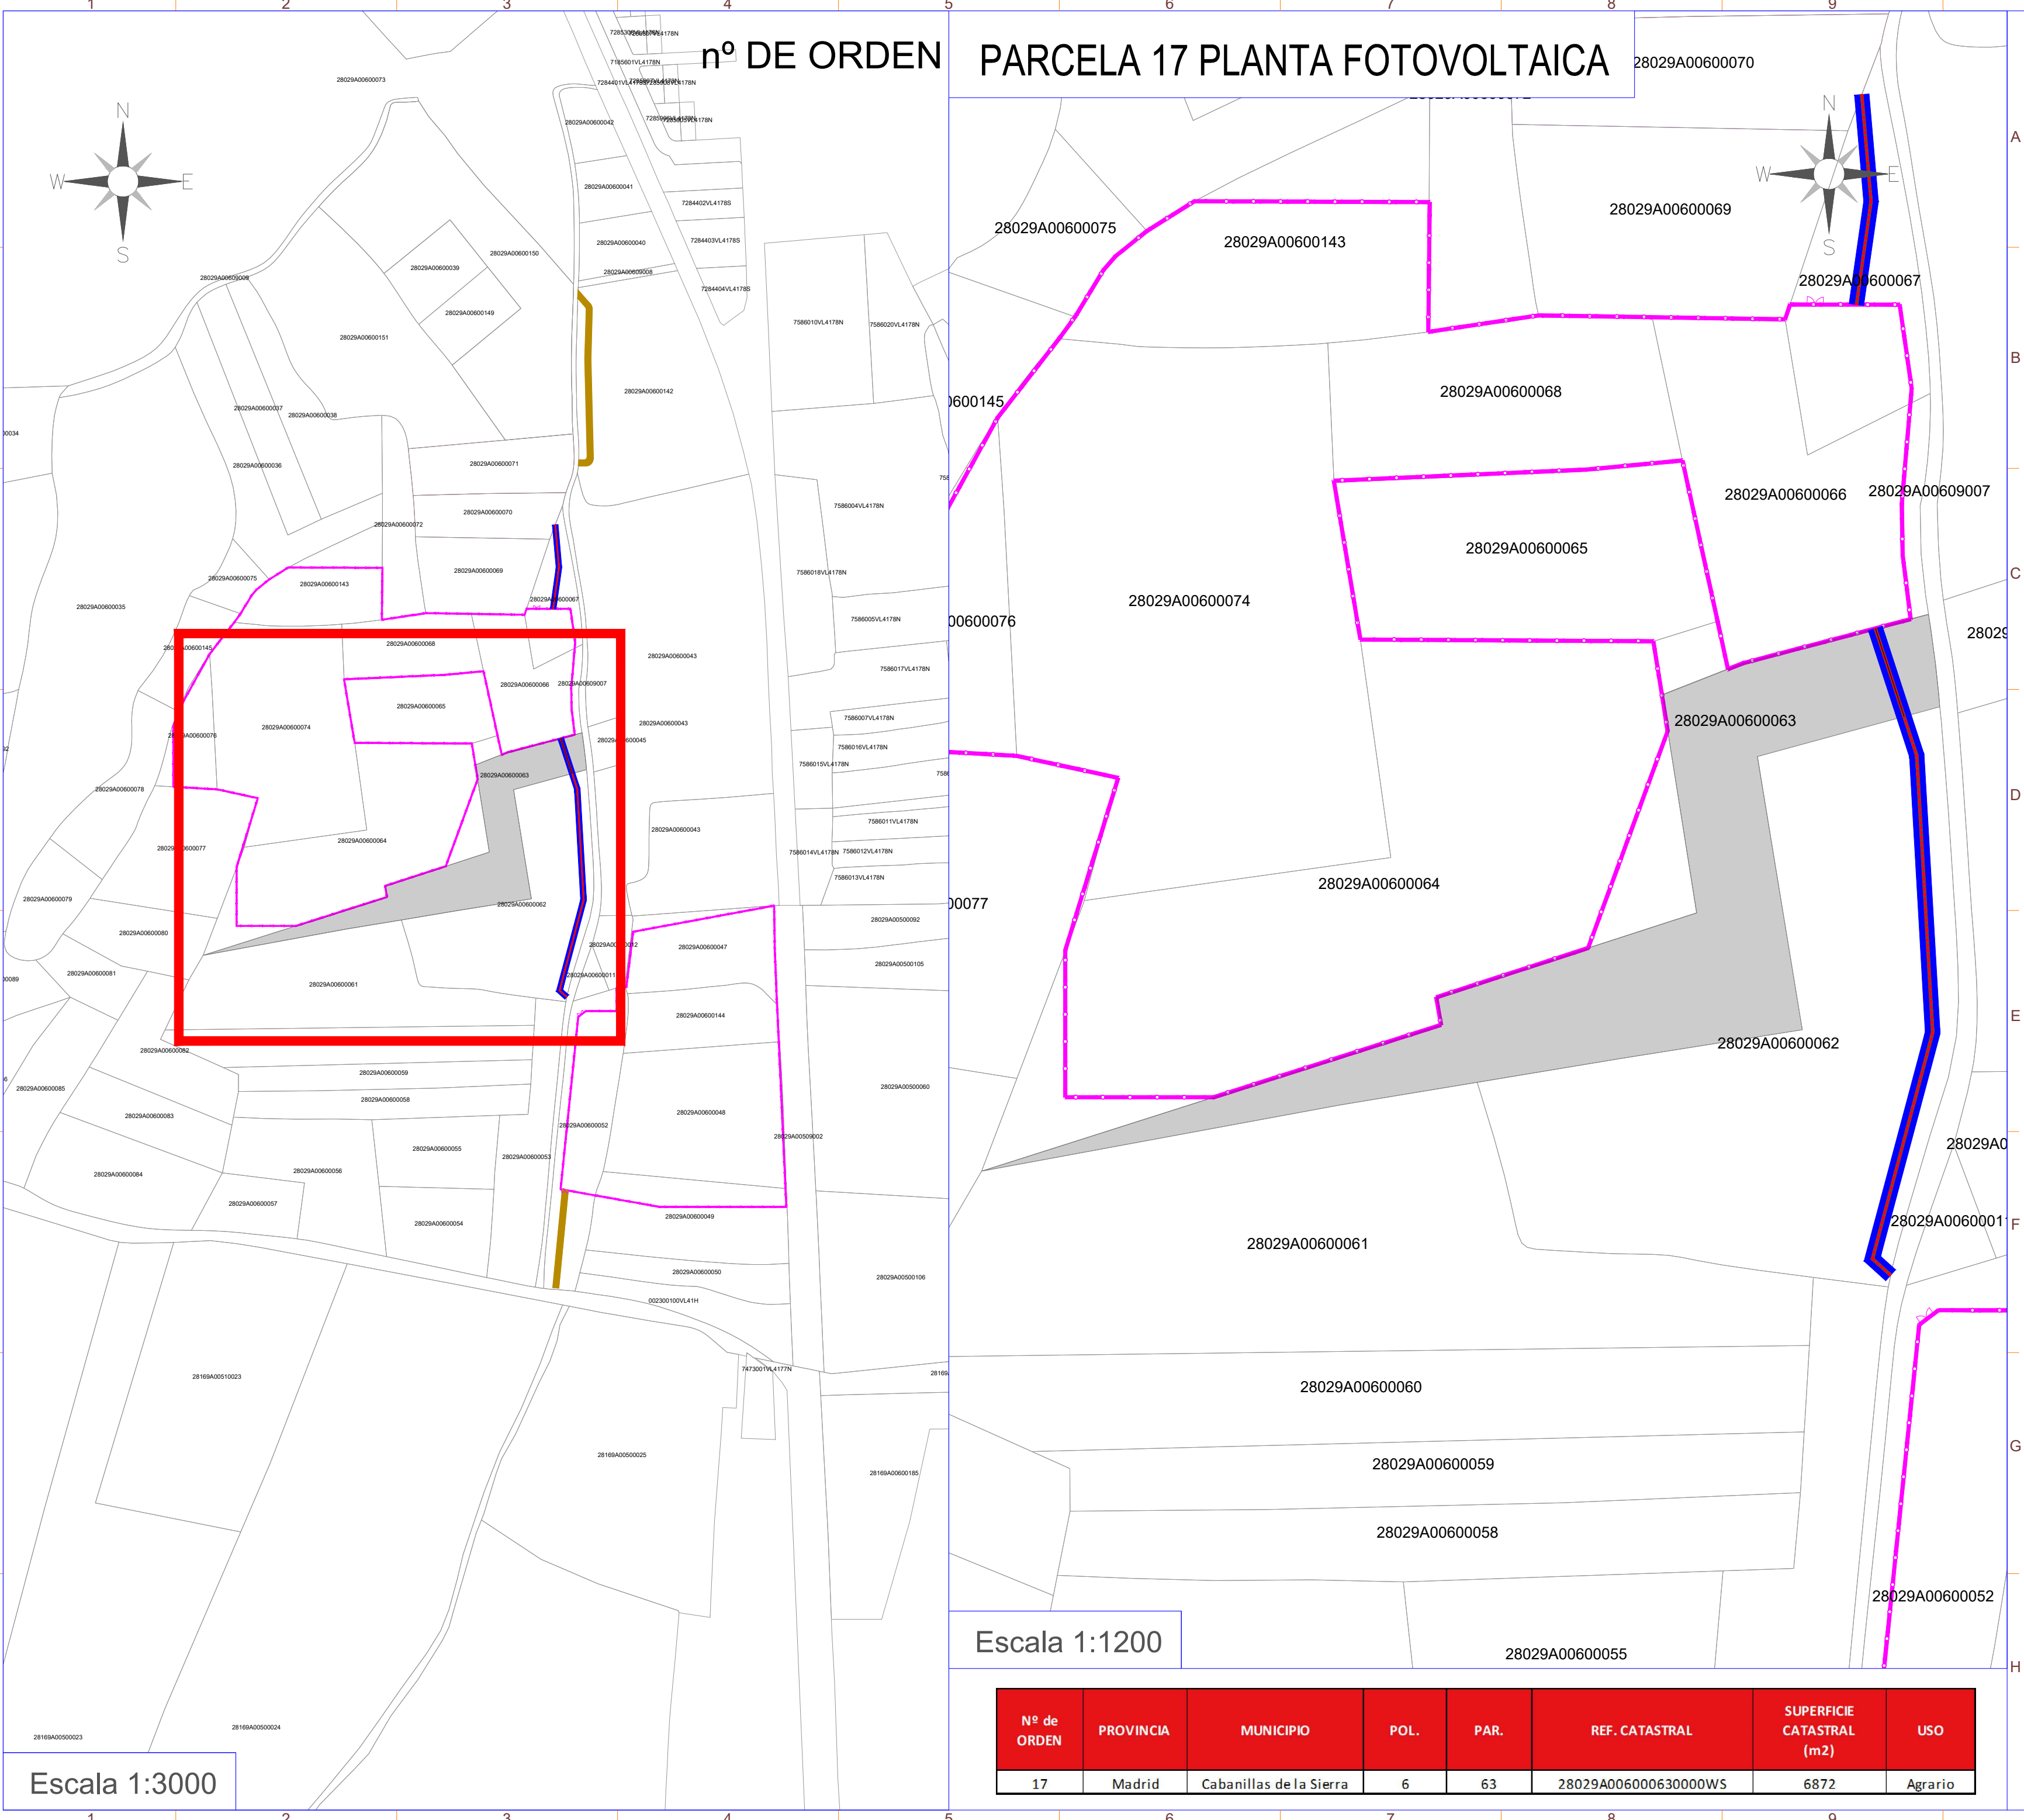

Escala 1:3000


Escala 1:1200

Nº de ORDEN	PROVINCIA	MUNICIPIO	POL.	PAR.	REF. CATASTRAL	SUPERFICIE CATASTRAL (m2)	USO
17	Madrid	Cabanillas de la Sierra	6	63	28029A006000630000WS	6872	Agrario



LEYENDA

SÍMBOLO	DESCRIPCIÓN
	Vallado
	Línea Interna Subterránea (MT)
	Servidumbre de Paso (ancho zanja)
	Servidumbre Temporal
	Vial de Acceso Planta externo Vallado

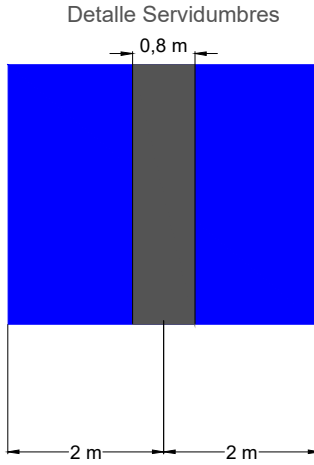

Potencia DC:	6.505,20 kWp
Potencia AC:	4.998,00 kW@40°
Inclinación :	25° ; Azimut 0°
Modulo y potencia:	TSM-NEG21C.20 (695 Wp)
Cantidad:	9.360 ud
Instalación:	Estructura Fija 2Vx15 Estructura Fija 2Vx30
Pitch:	8,6 m.
Inversor:	INGECON SUN 1675TL B645
Cantidad inversores:	3 (3x1666 kVA)
Strings:	312 strings x 30 módulos
Municipio:	Cabanillas de la Sierra
Provincia:	Madrid
País:	España
Sistema de Coordenadas:	UTM/ETRS89
Centro Geometrico:	X: 447103,1148 Y: 4518124,5713 H: 30

PROYECTO:	CLIENTE:
PF VALLEJON	BICURA INVESTMENTS, SL

TITULO:
PLANO DUP PLANTA FOTOVOLTAICA

Nº PLANO	HOJA:
1041-GE	10 DE 16

PAPEL:	ESCALA:
TAMAÑO ORIGINAL "594 X 420" TAMAÑO TIPO "A-2"	Varías

DIBUJADO POR:	
APROBADO POR:	

REV.	DESCRIPCIÓN	FECHA	INIC.
00	Diseño Inicial	25.03.2024	R.M.P.
01	Detalles añadidos	08.04.2024	D.C.C.
02	Detalles añadidos	30.04.2024	R.C.C.
03	Modificación detalle de servidumbre	20.05.2024	A.M.S.

FASE PROYECTO:	
☒ Desarrollo	☐ Contrato
☐ Construcción	☐ As Built