



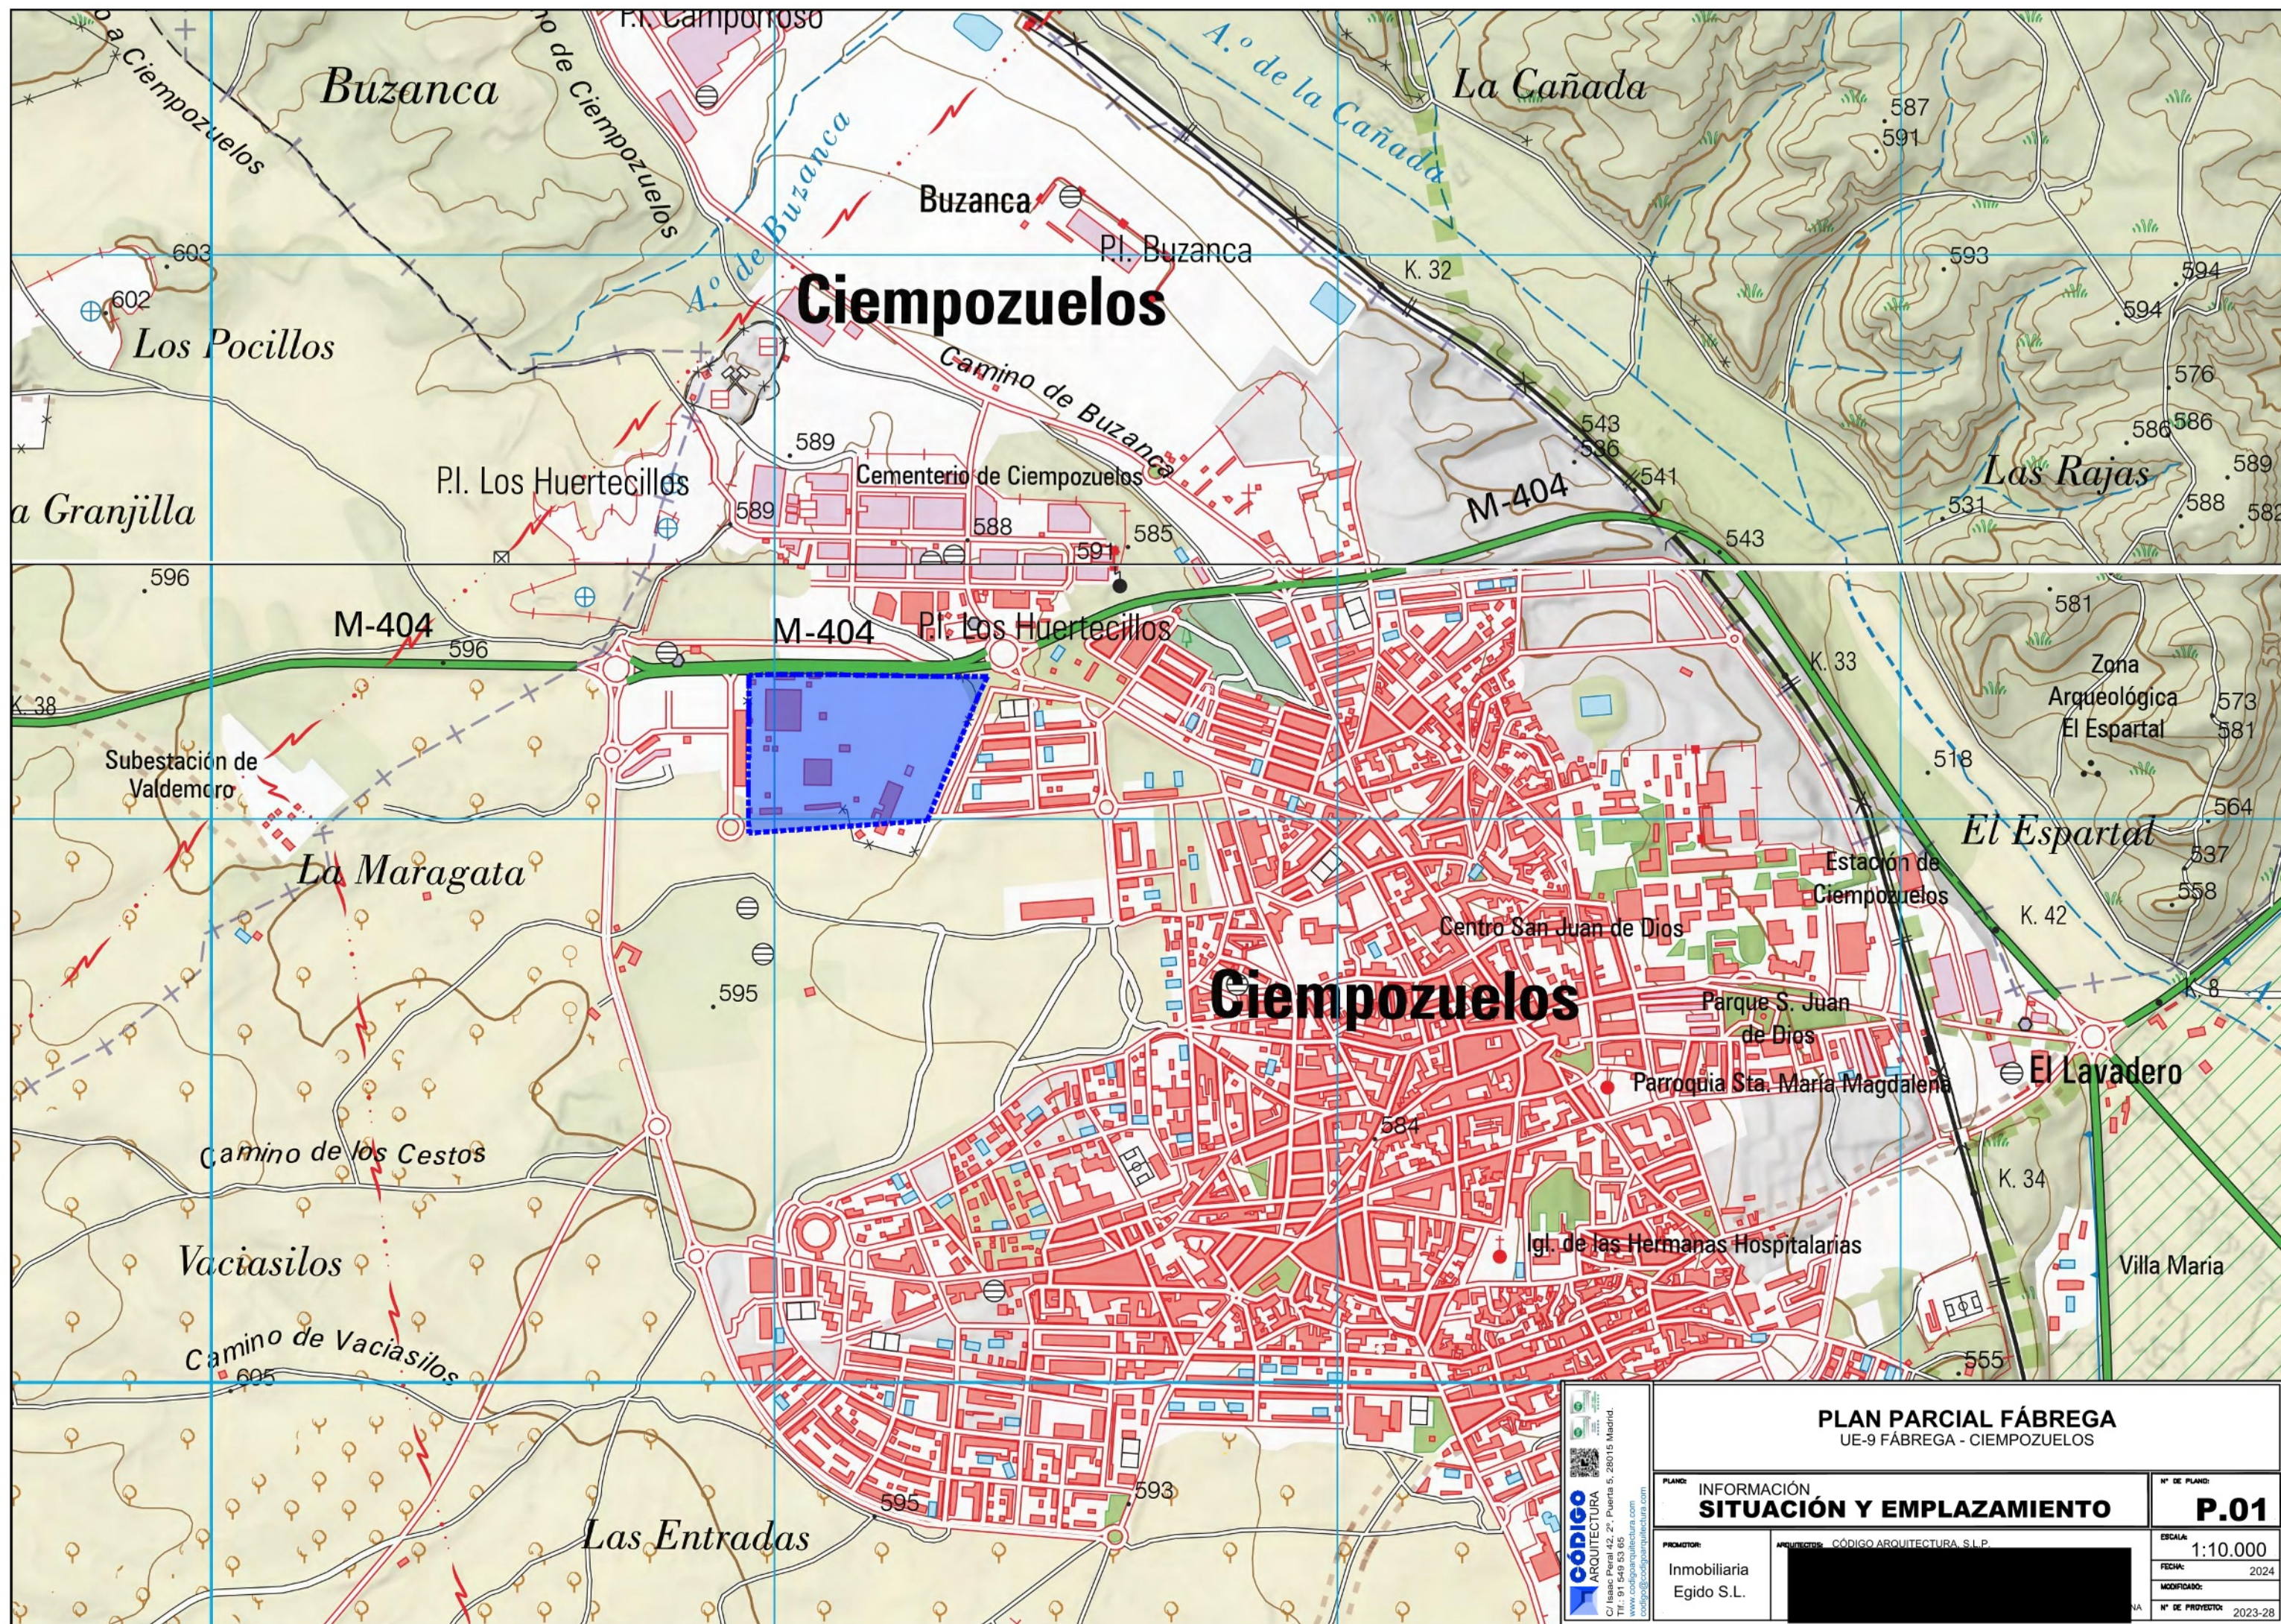


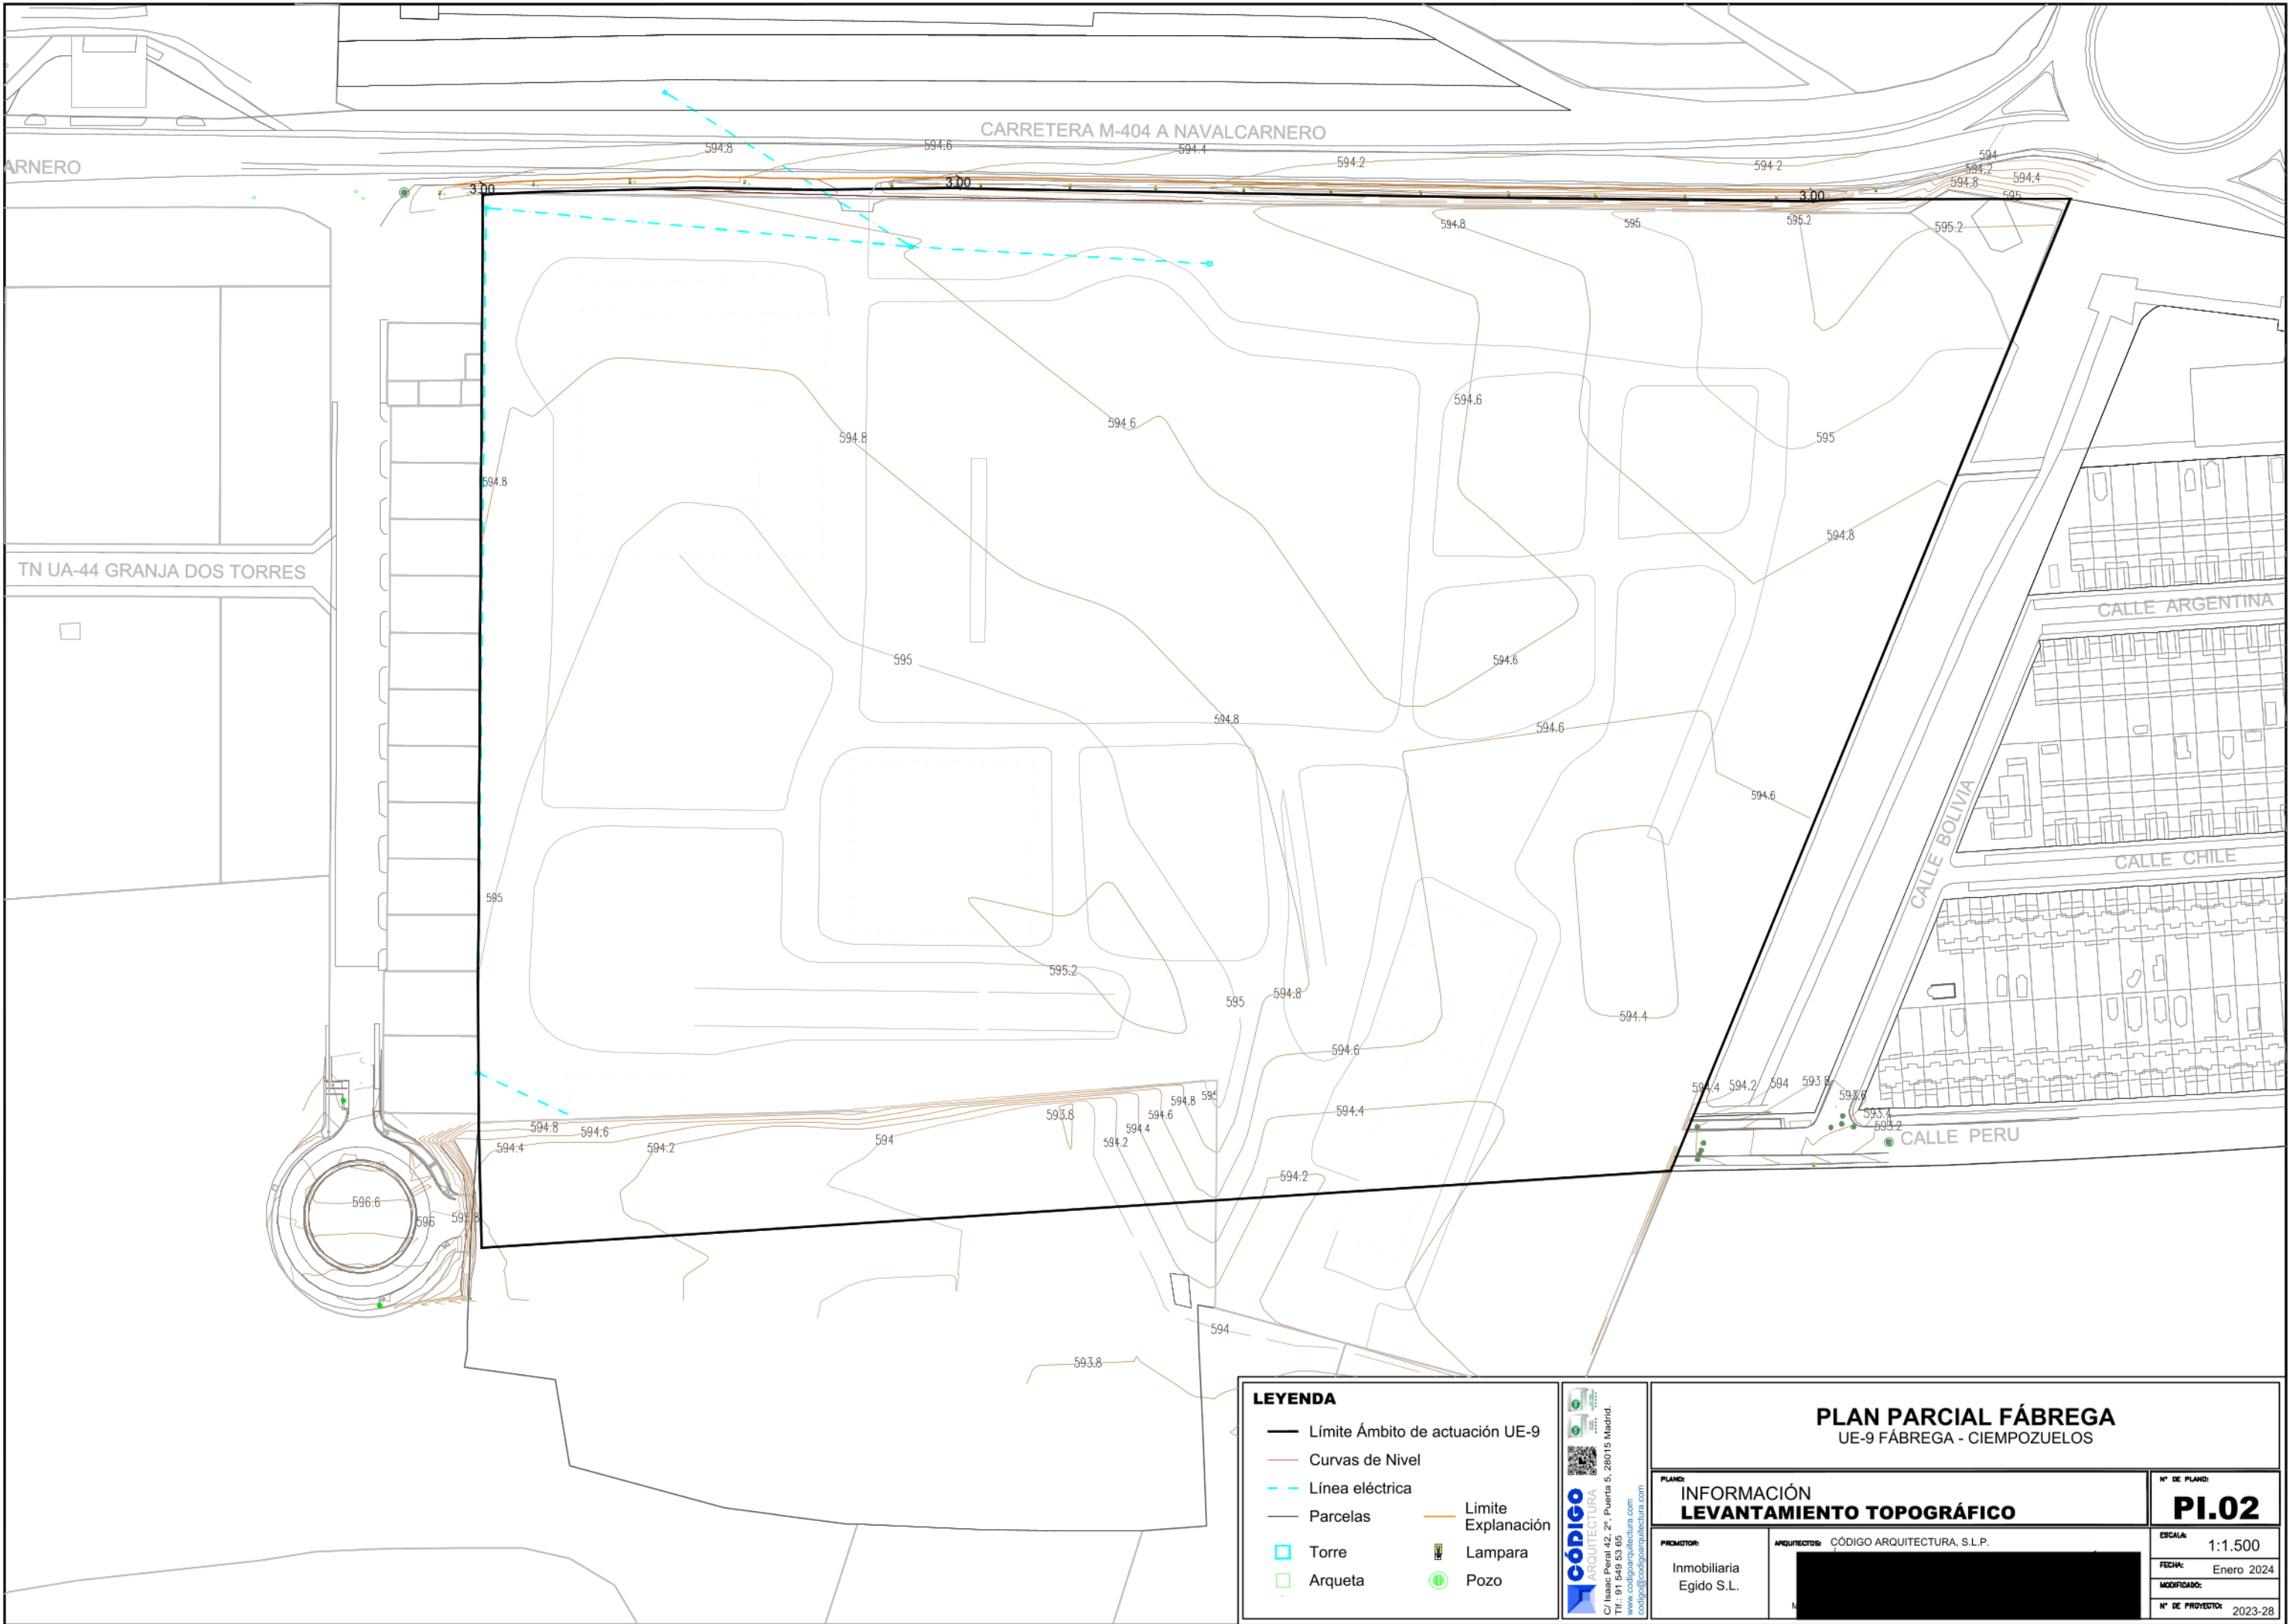

- LEYENDA**
- Límite Ámbito de actuación UE-9
 - Curvas de Nivel
 - - - Línea eléctrica
 - Parcelas
 - Torre
 - Arqueta
 - Límite Explanación
 - ⬮ Lampara
 - ⬮ Pozo

CÓDIGO
ARQUITECTURA
C/ Isaac Peral 42, 2º, Puerta 5, 28015 Madrid.
Tlf.: 91 549 53 65
www.codigoarquitectura.com
codigo@codigoarquitectura.com

PLAN PARCIAL FÁBREGA UE-9 FÁBREGA - CIEMPOZUELOS		
PLANO: INFORMACIÓN LEVANTAMIENTO TOPOGRÁFICO		Nº DE PLANO: PI.02
PROMOTOR: Inmobiliaria Egido S.L.	ARQUITECTOS: CÓDIGO ARQUITECTURA, S.L.P.	ESCALA: 1:1.500
		FECHA: Enero 2024
		MODIFICADO: Nº DE PROYECTOR: 2023-28

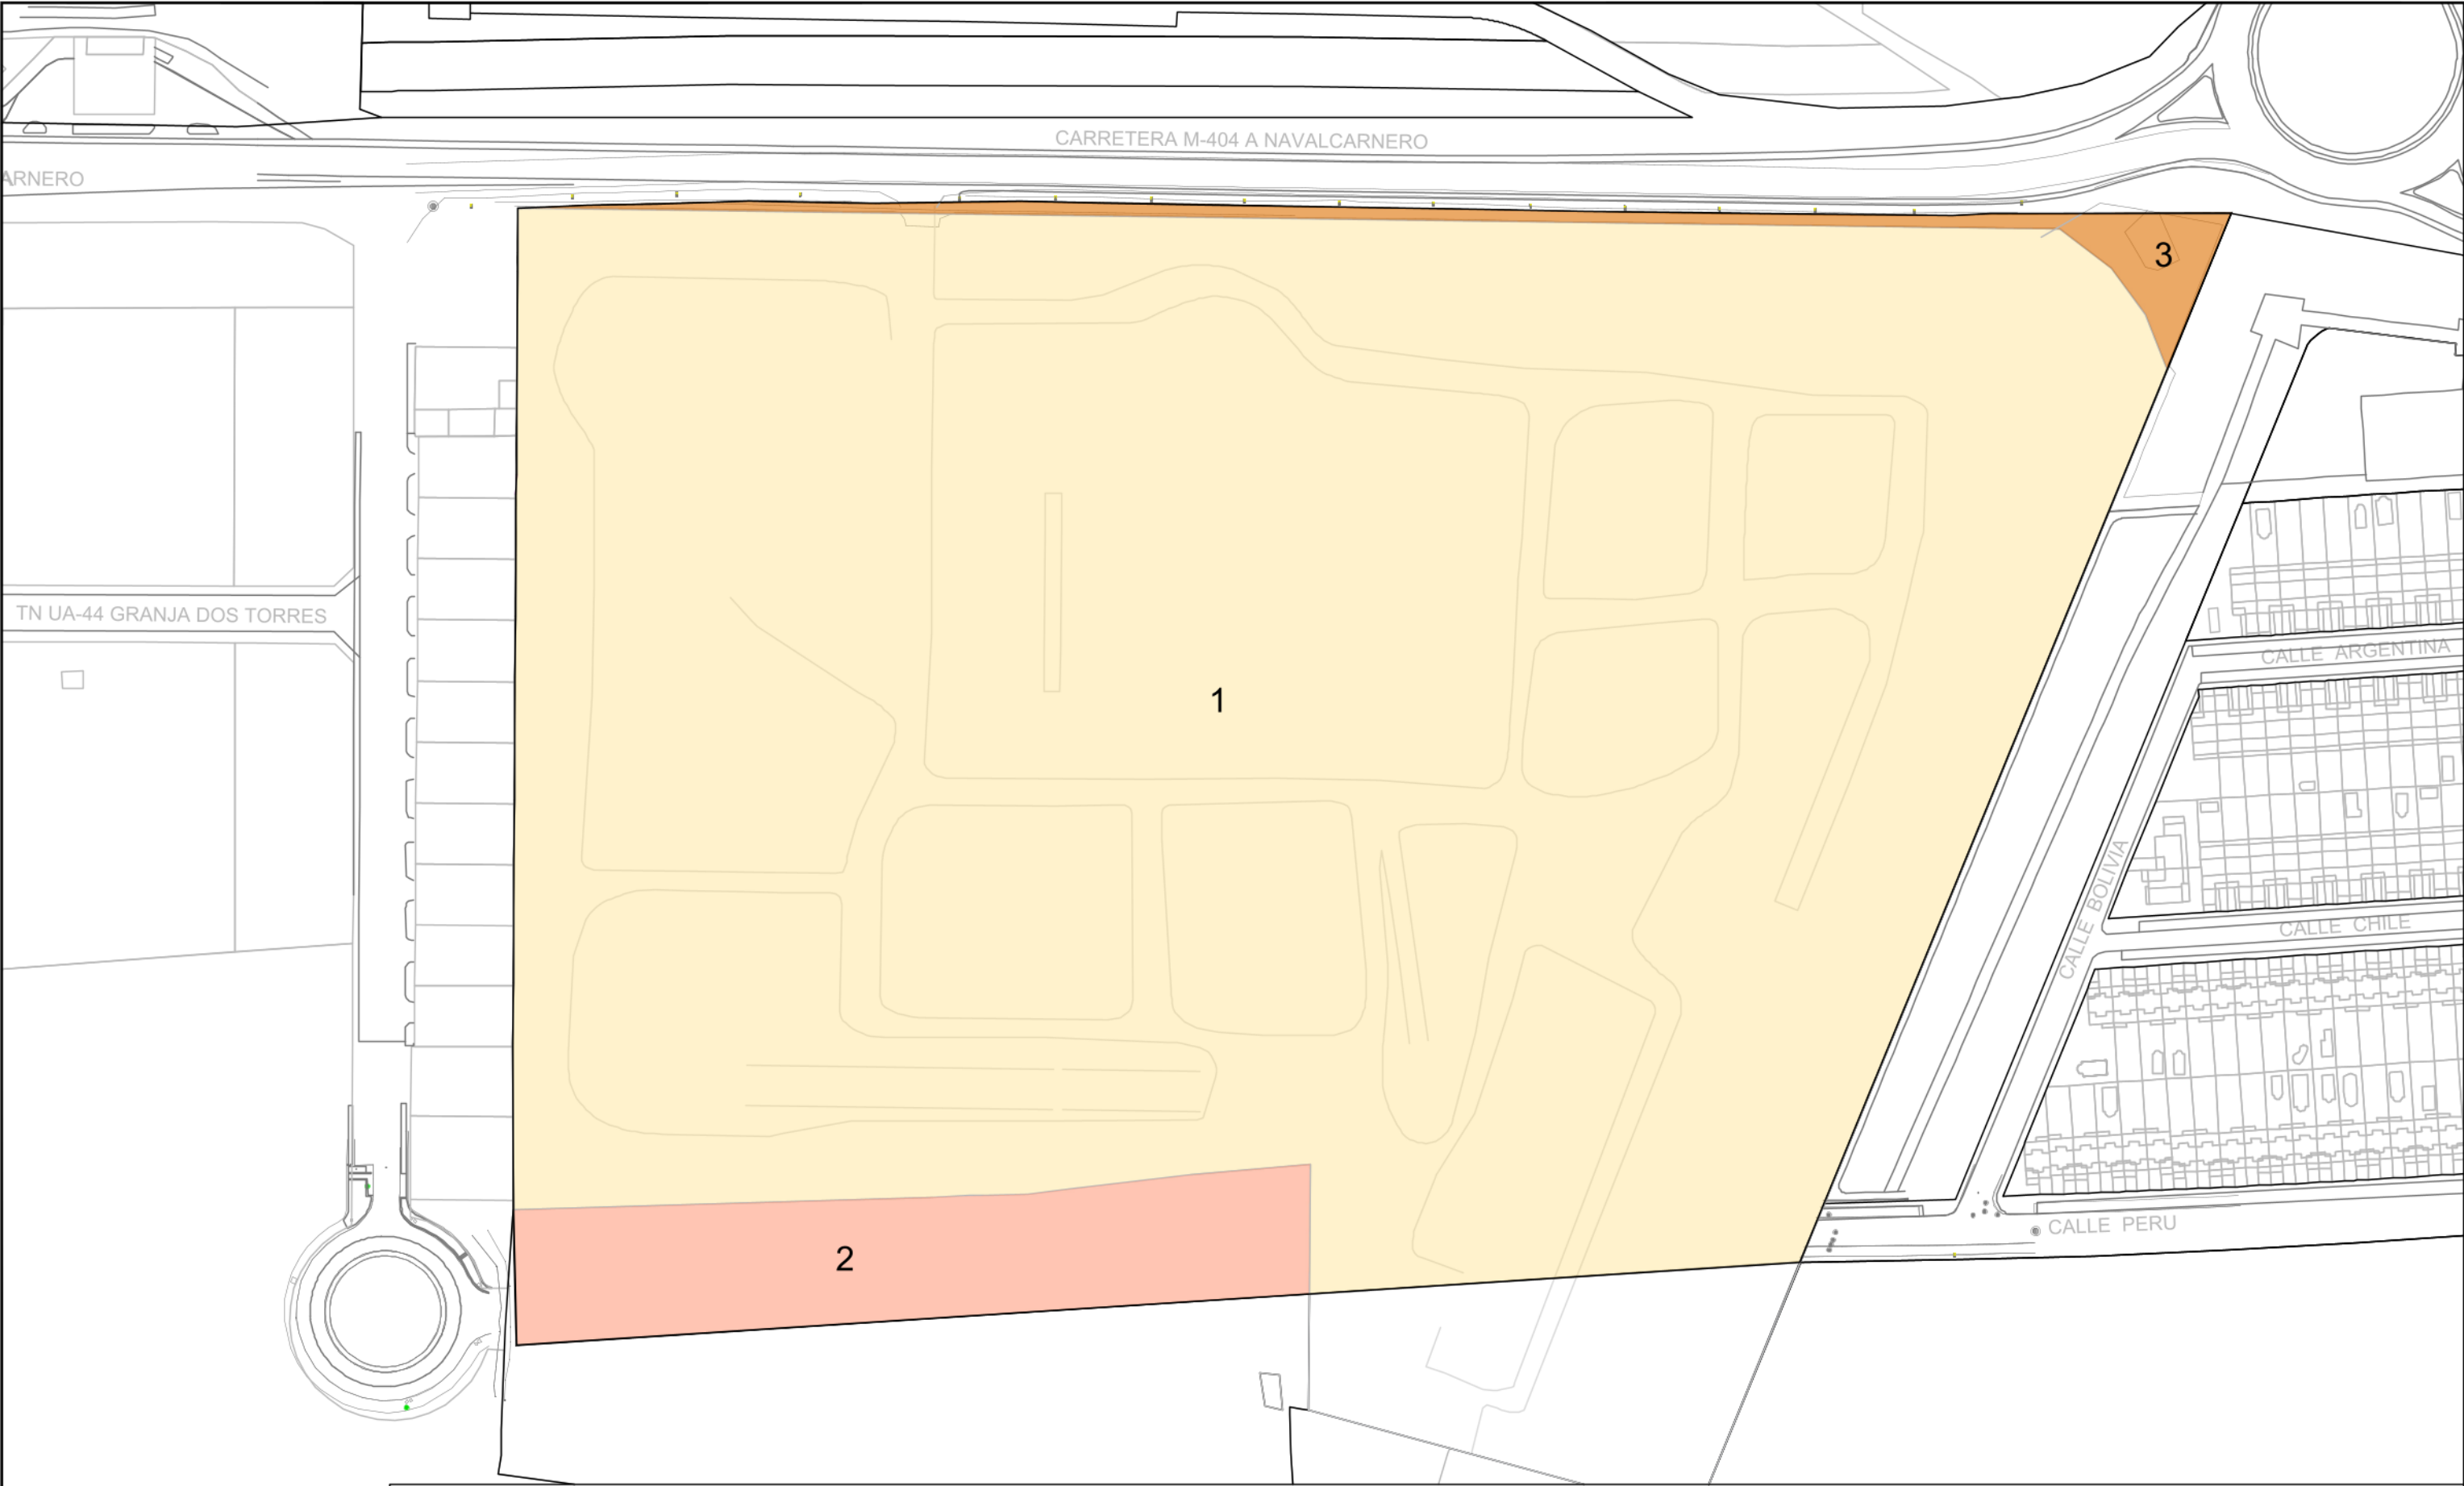

CUADRO DE FINCAS APORTADAS						
Nº	PROPIETARIO	%PROPIEDAD	SUPERFICIE APORTADA (m2)	PARCELA CATASTRAL		
				Poligono	Parcela	Ref. catastral
1	ESPAÑOLA TUBO FÁBREGAS.A.	100%	91.248,3	-	3	6263503VK4466S0001DA
2	ESPAÑOLA DE PROMOCIÓN Y DESARROLLO ESPRODE S.L.	4,27%	6.071,9	13	25	28040A013000250000XX
	INONSAL	95,73%				
	SUPERFICIE PRIVATIVA		97.320			
3	Carretera M-404 a Navalcarnero	100%	1.746,83			
SUPERFICIE TOTAL DEL SECTOR			99.067,09			

PROPIETARIOS

SA ESPAÑOLA TUBO FABREGAS

INONSA SL

PÚBLICO

Límite Ámbito de actuación UE-9

CÓDIGO

ARQUITECTURA

C/ Isaac Peral 42, 2º - Puerta 5, 28015 Madrid.

Tlf.: 91 549 53 65

www.codigoarquitectura.com

codigo@codigoarquitectura.com

PLAN PARCIAL FÁBREGA

UE-9 FÁBREGA - CIEMPOZUELOS

PLANO:

INFORMACIÓN ESTRUCTURA DE LA PROPIEDAD

PROMOTOR:

Inmobiliaria Egido S.L.

ARQUITECTOS:

CÓDIGO ARQUITECTURA, S.L.P.

Nº DE PLANO:

PI.03

ESCALA:

1:1.500


FECHA:

Enero 2024

MODIFICADO:

Nº DE PROYECTO:

2023-28

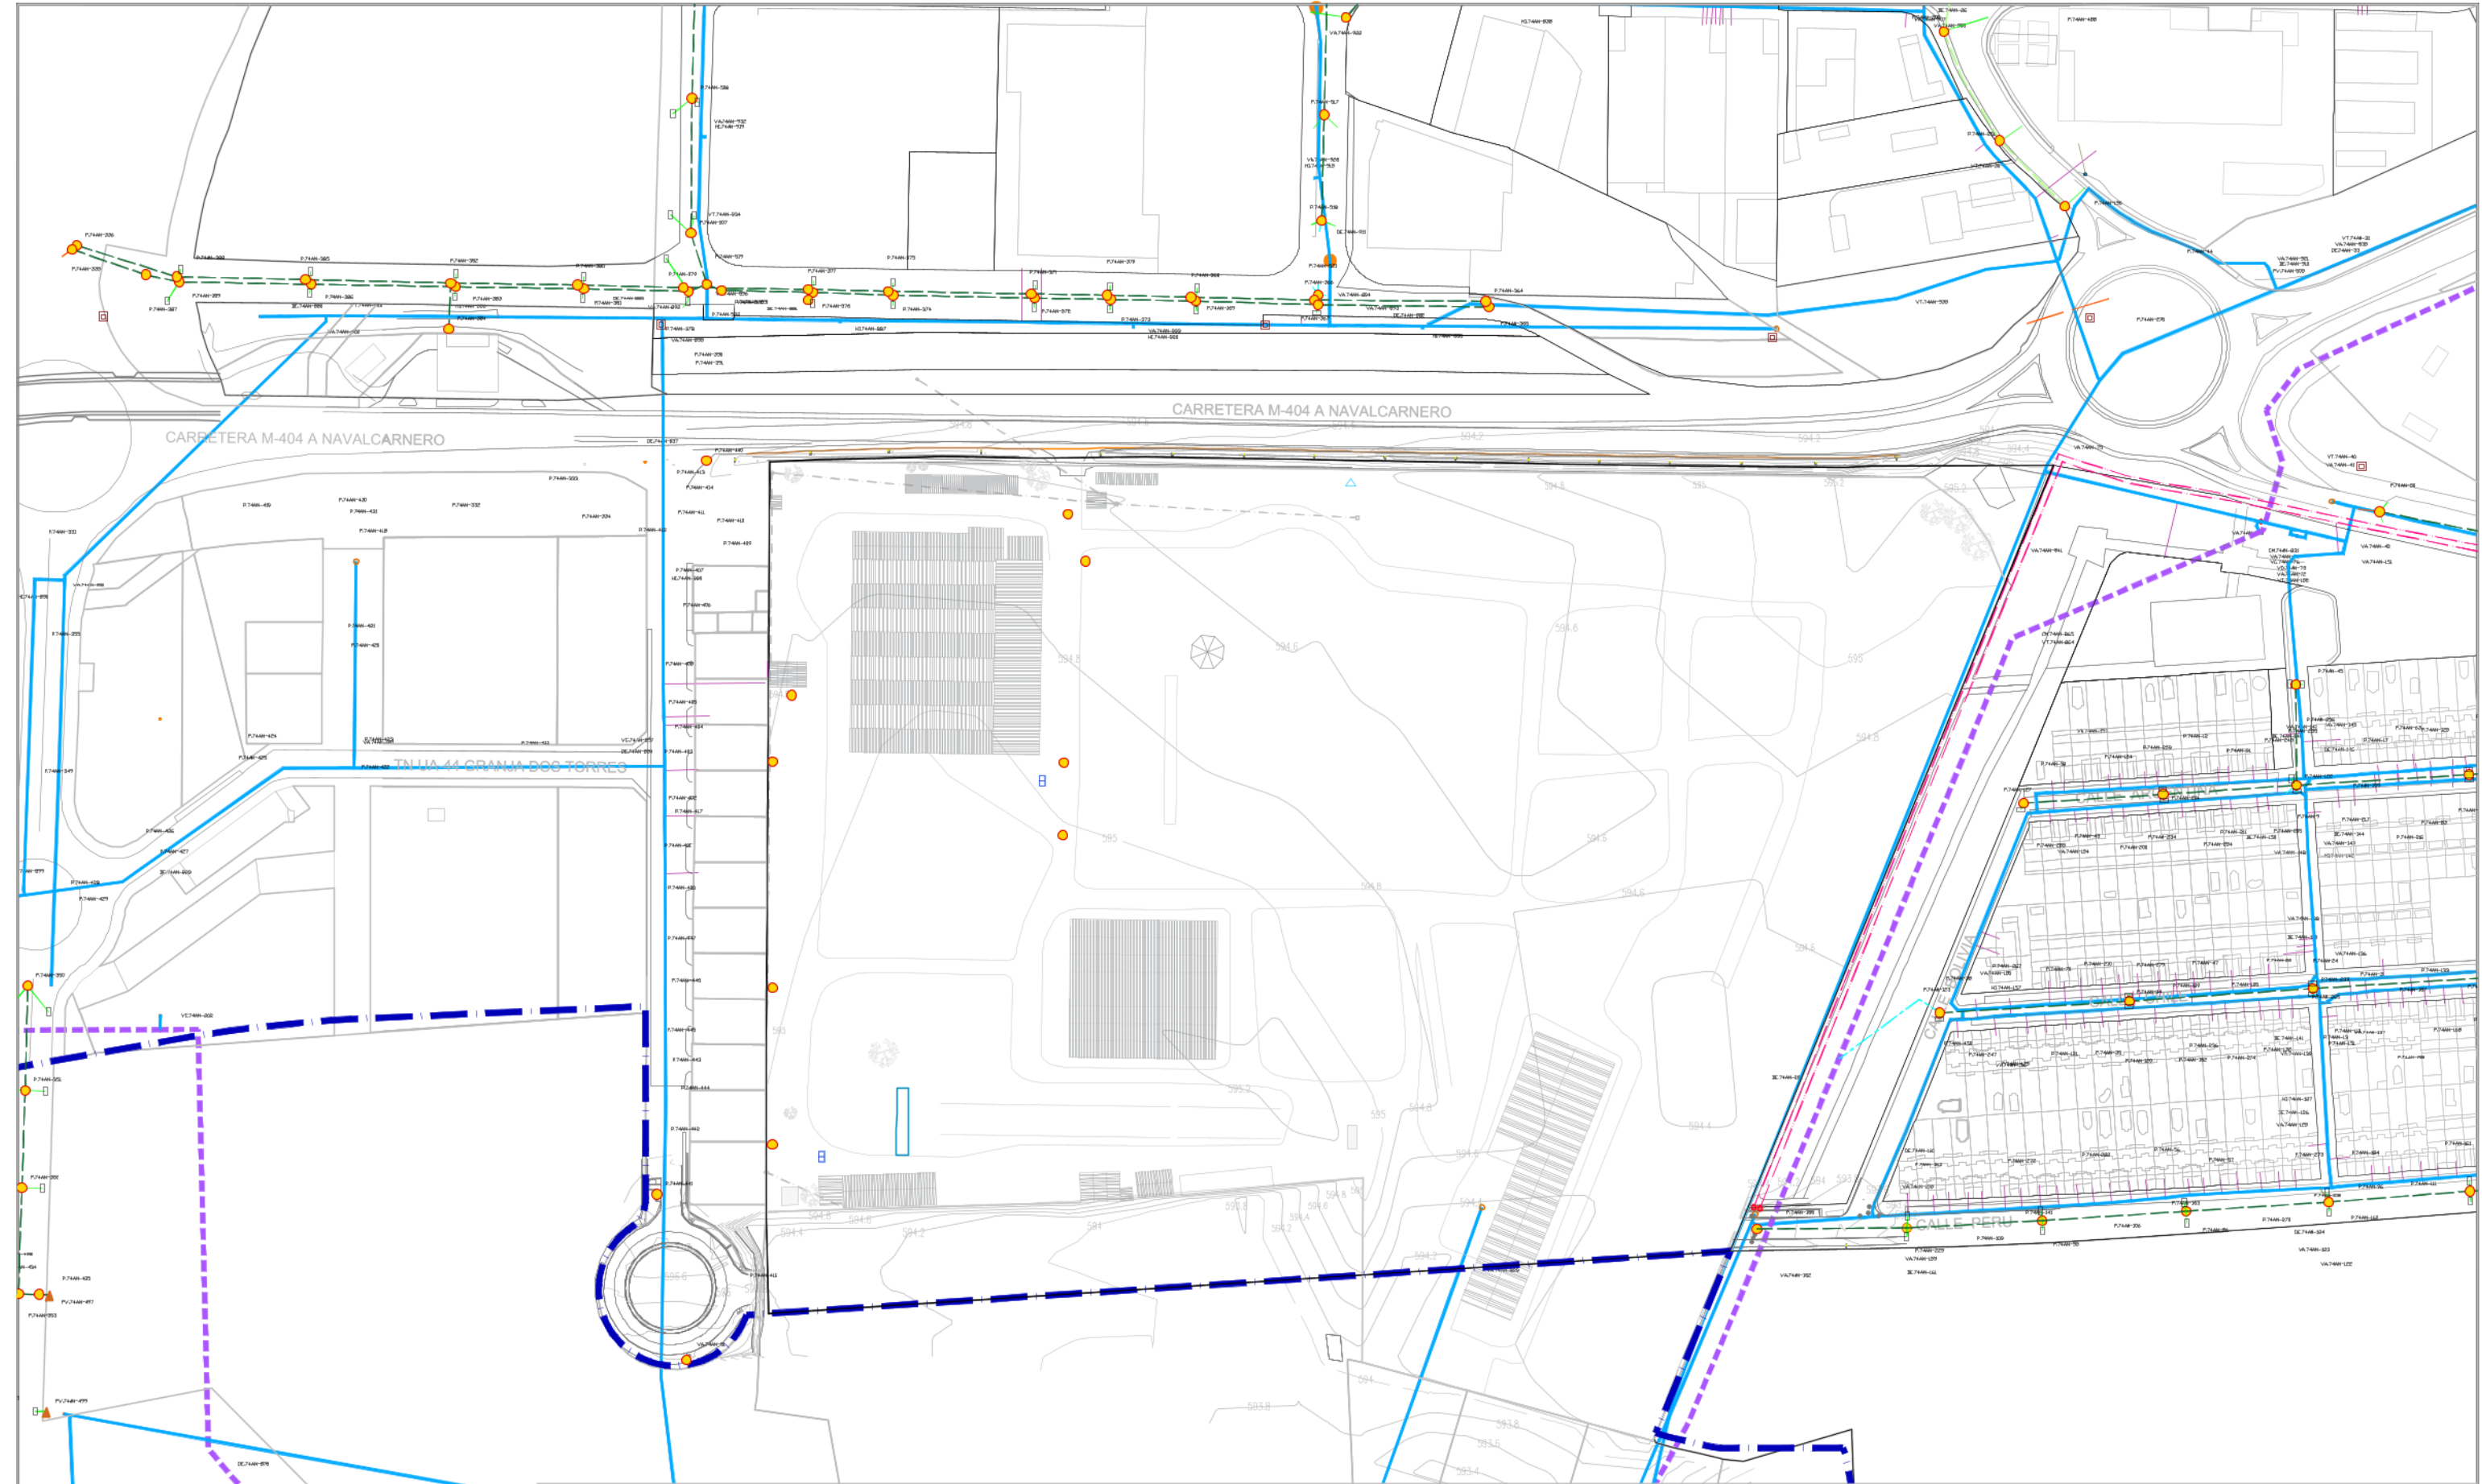

LEYENDA

— Límite Ámbito de actuación UE-9

--- Aducción

— Red de Abastecimiento

— Acometida

○ Nudo Distribución

— Límite Suelo Urbano

--- Alcantarillado

— Ramal Imbornal

--- Ramal Desagüe

— Conexión Exterior

□ Balsa de Agua

● Pozo

□ Imbornal

□ Ramal Desagüe

▲ Conexión Exterior

△ Bombeo

■ Sumidero

— Red Reutilizada

○ Nudo Red reutilizada

CÓDIGO
ARQUITECTURA
C/ Isaac Peral 42, 2º, Puerta 5, 28015 Madrid.
Tf: 91 549 53 65
info@codigoarquitectura.com
codigo@codigoarquitectura.com

PLAN PARCIAL FÁBREGA
UE-9 FÁBREGA - CIEMPOZUELOS

PLANO:
INFORMACIÓN
ABASTECIMIENTO Y SANEAMIENTO

PROMOTOR:
Inmobiliaria
Egido S.L.


ARQUITECTOS: CÓDIGO ARQUITECTURA, S.L.P.

Nº DE PLANO:
PI.04a

ESCALA:
1:2.000

FECHA:
Enero 2024

MODIFICADO:
Nº DE PROYECTOR
2023-28

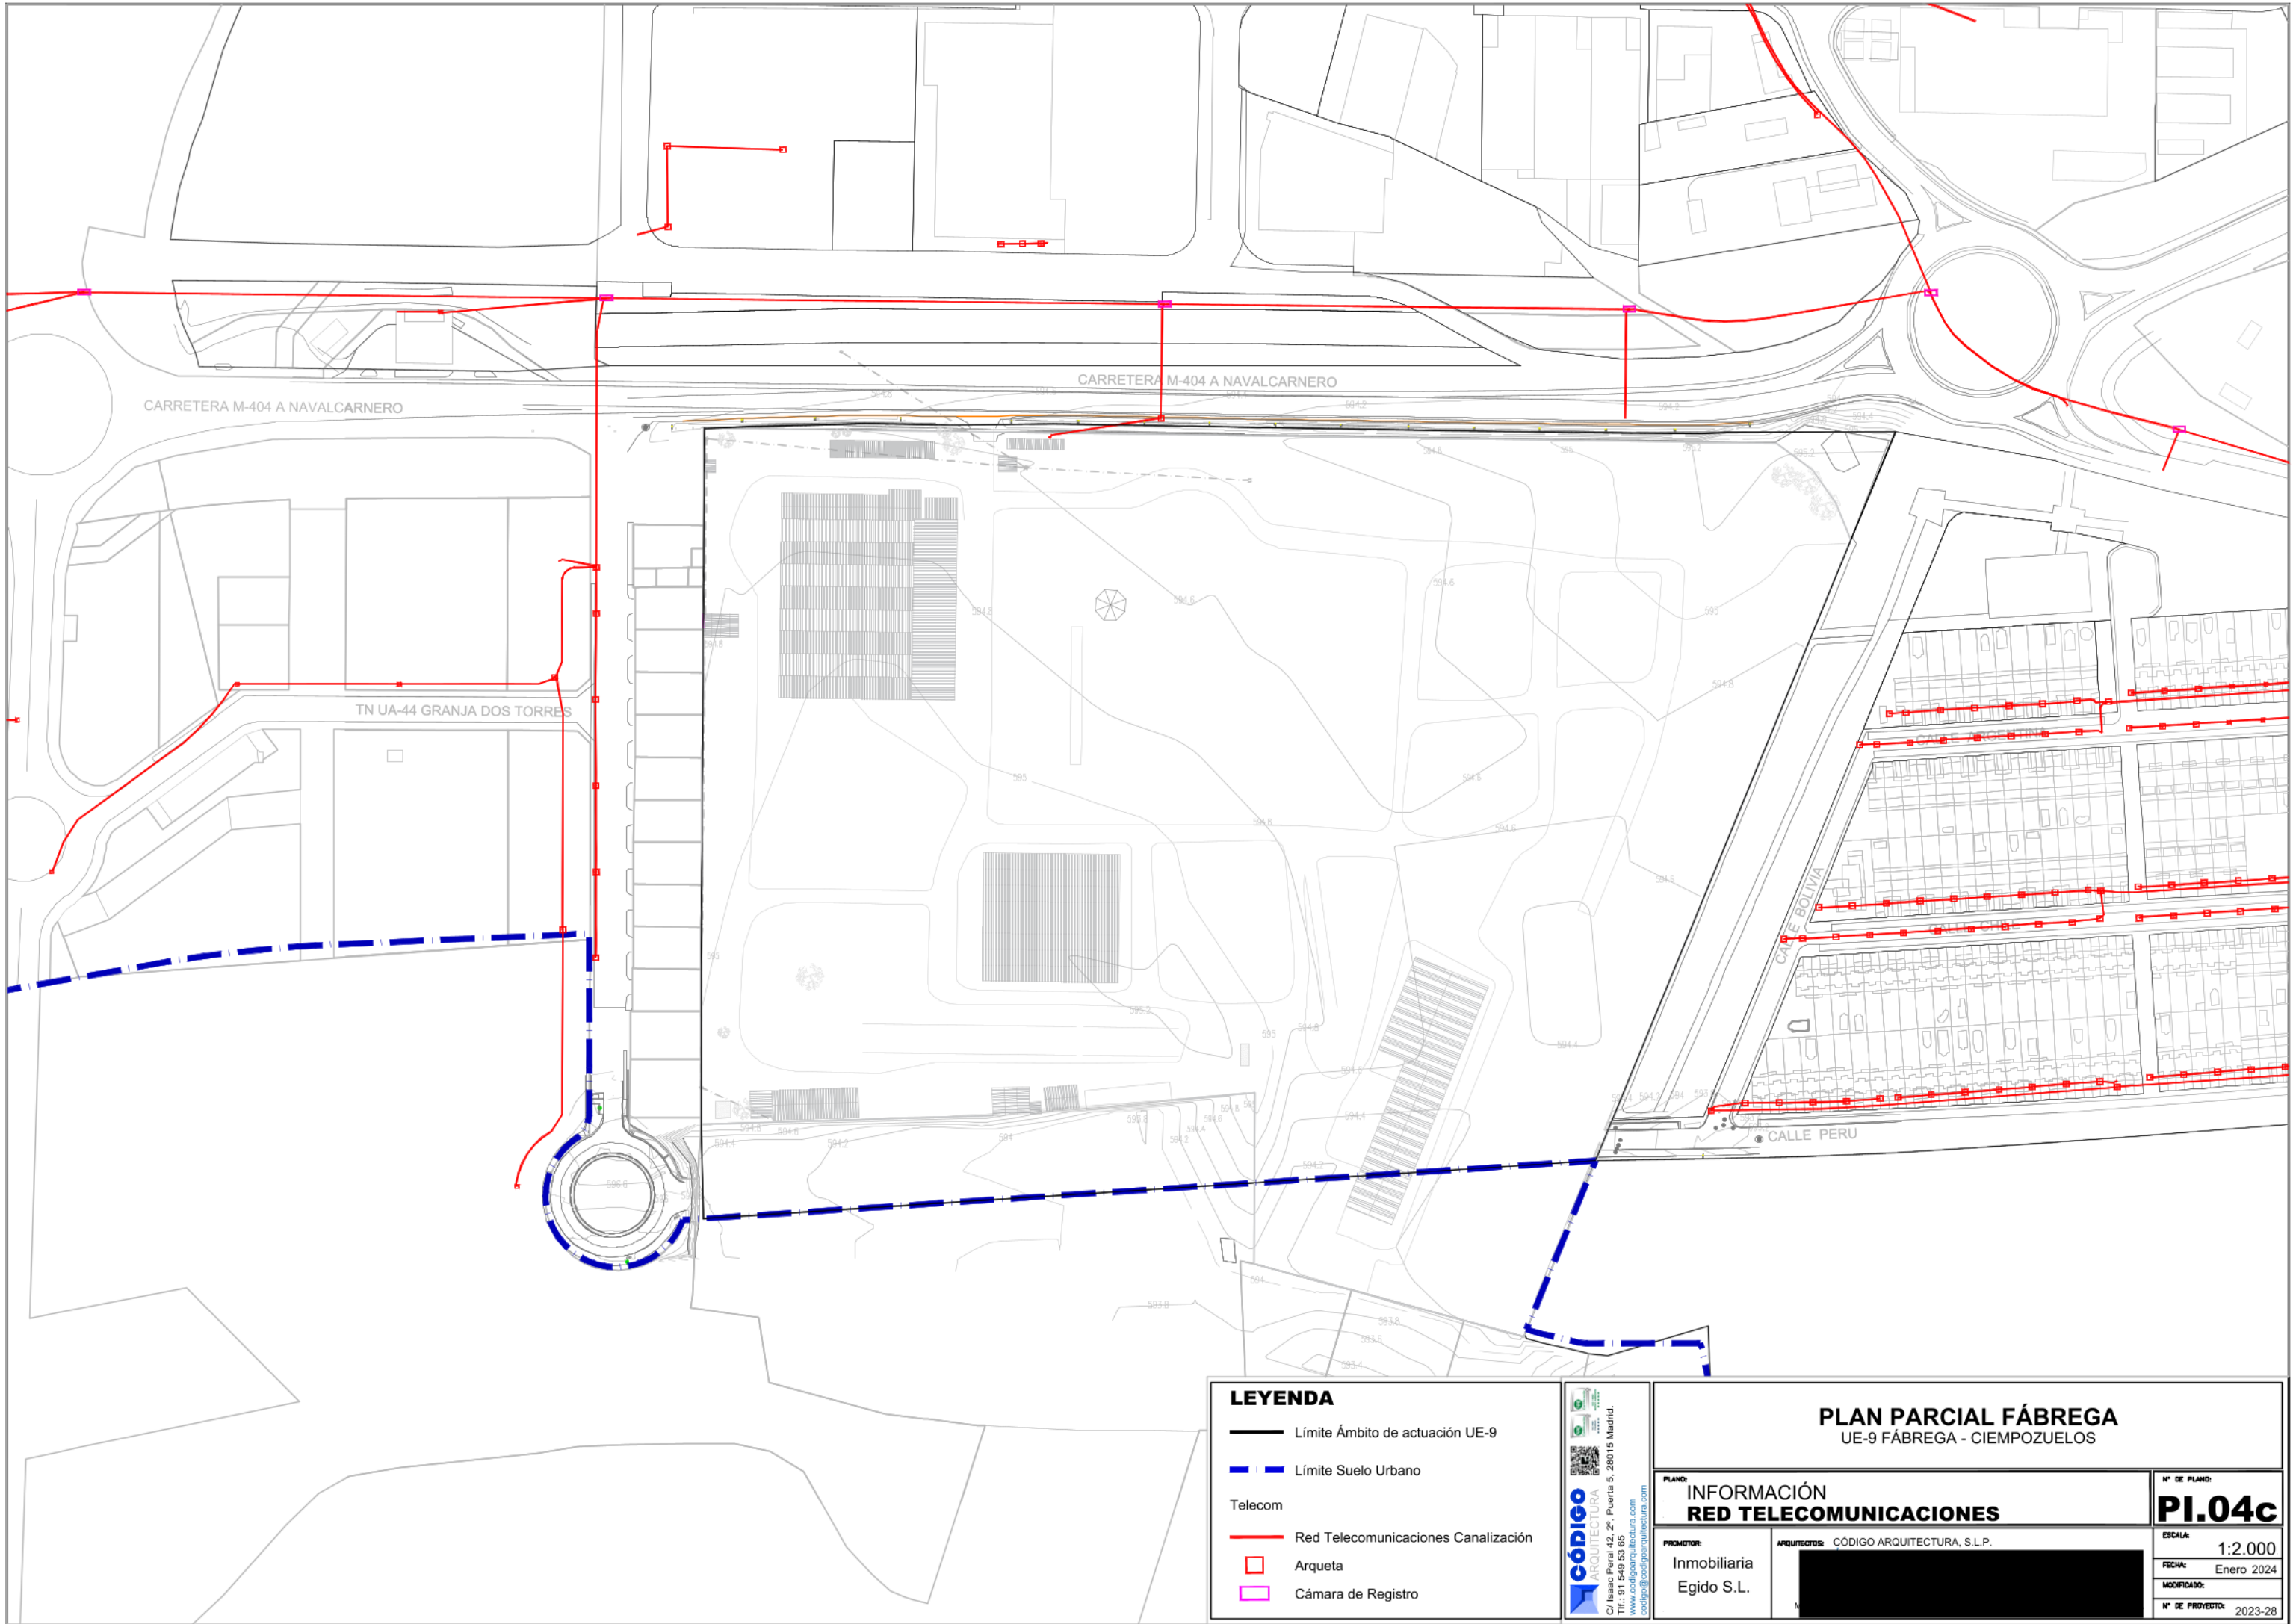


LEYENDA

- Límite Ámbito de actuación UE-9
- | — Límite Suelo Urbano
- Telecom
- Red Telecomunicaciones Canalización
- Arqueta
- Cámara de Registro

código
ARQUITECTURA
C/ Isaac Peral 42, 2º, Puerta 5, 28015 Madrid.
Tlf.: 91 549 53 65
www.codigoarquitectura.com
codigo@codigoarquitectura.com

PLAN PARCIAL FÁBREGA UE-9 FÁBREGA - CIEMPOZUELOS		Nº DE PLANO: PI.04c
PLANO: INFORMACIÓN RED TELECOMUNICACIONES		ESCALA: 1:2.000
PROMOTOR: Inmobiliaria Egido S.L.	ARQUITECTOS: CÓDIGO ARQUITECTURA, S.L.P.	FECHA: Enero 2024
		MODIFICADO: Nº DE PROYECTO: 2023-28

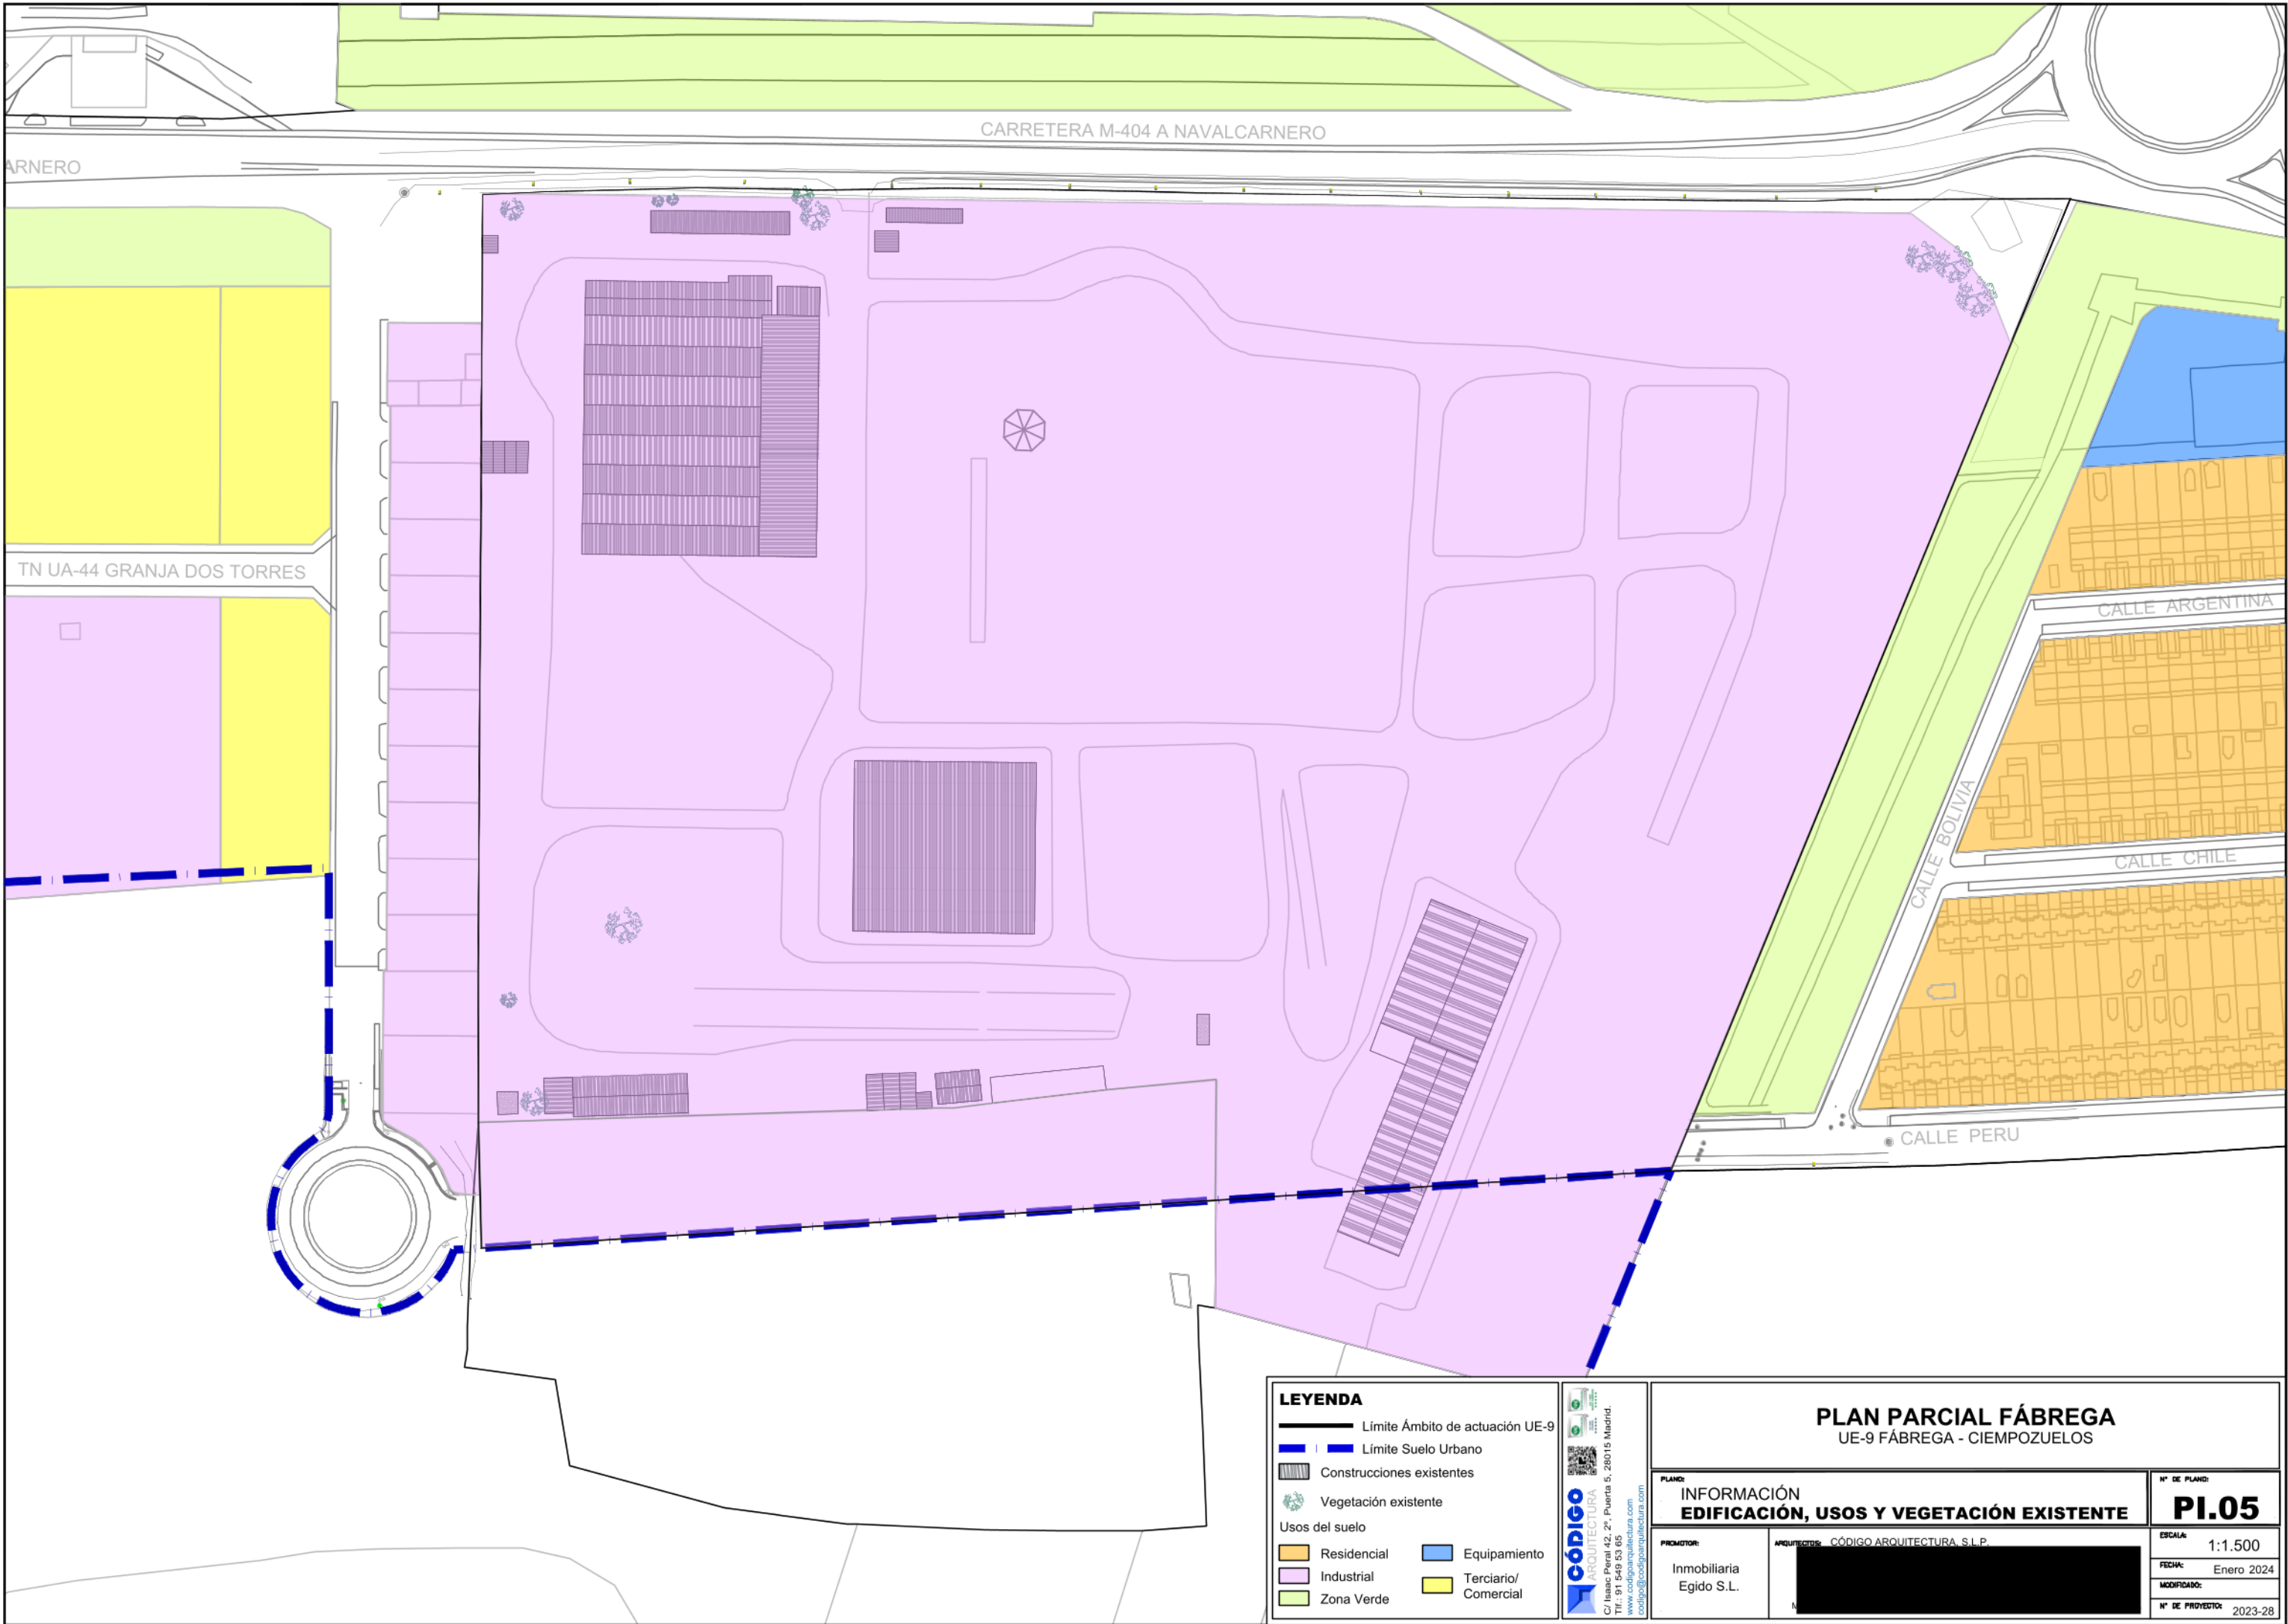

LEYENDA

— Límite Ámbito de actuación UE-9

— Límite Suelo Urbano

▨ Construcciones existentes

🌳 Vegetación existente


Usos del suelo

Residencial	Equipamiento
Industrial	Terciario/Comercial
Zona Verde	

código ARQUITECTURA S.L.P.
C/ Isaac Peral 42, 2º, Puerta 5, 28015 Madrid.
Tf: 91 549 53 65
www.codigoarquitectura.com
codigo@codigoarquitectura.com

PLAN PARCIAL FÁBREGA
UE-9 FÁBREGA - CIEMPOZUELOS

PLANO: INFORMACIÓN EDIFICACIÓN, USOS Y VEGETACIÓN EXISTENTE	Nº DE PLANO: PI.05
PROMOTOR: Inmobiliaria Egido S.L.	ARQUITECTOS: CÓDIGO ARQUITECTURA, S.L.P.
	ESCALA: 1:1.500 FECHA: Enero 2024 MODIFICADO: Nº DE PROYECTO: 2023-28

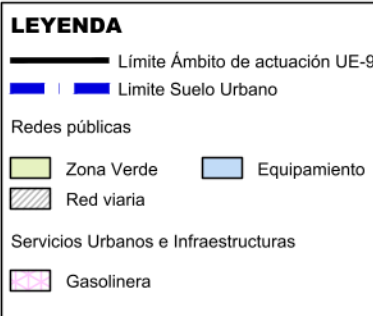

 		PLAN PARCIAL FÁBREGA UE-9 FÁBREGA - CIEMPOZUELOS	
PLANO: INFORMACIÓN REDES PÚBLICAS EXISTENTES		Nº DE PLANO: PI.06	
PROMOTOR: Inmobiliaria Egido S.L.	ARQUITECTO: CÓDIGO ARQUITECTURA, S.L.P. 	ESCALA: 1:500	
		FECHA: Enero 2024	
		MODIFICADO:	
		Nº DE PROYECTO: 2023-28	