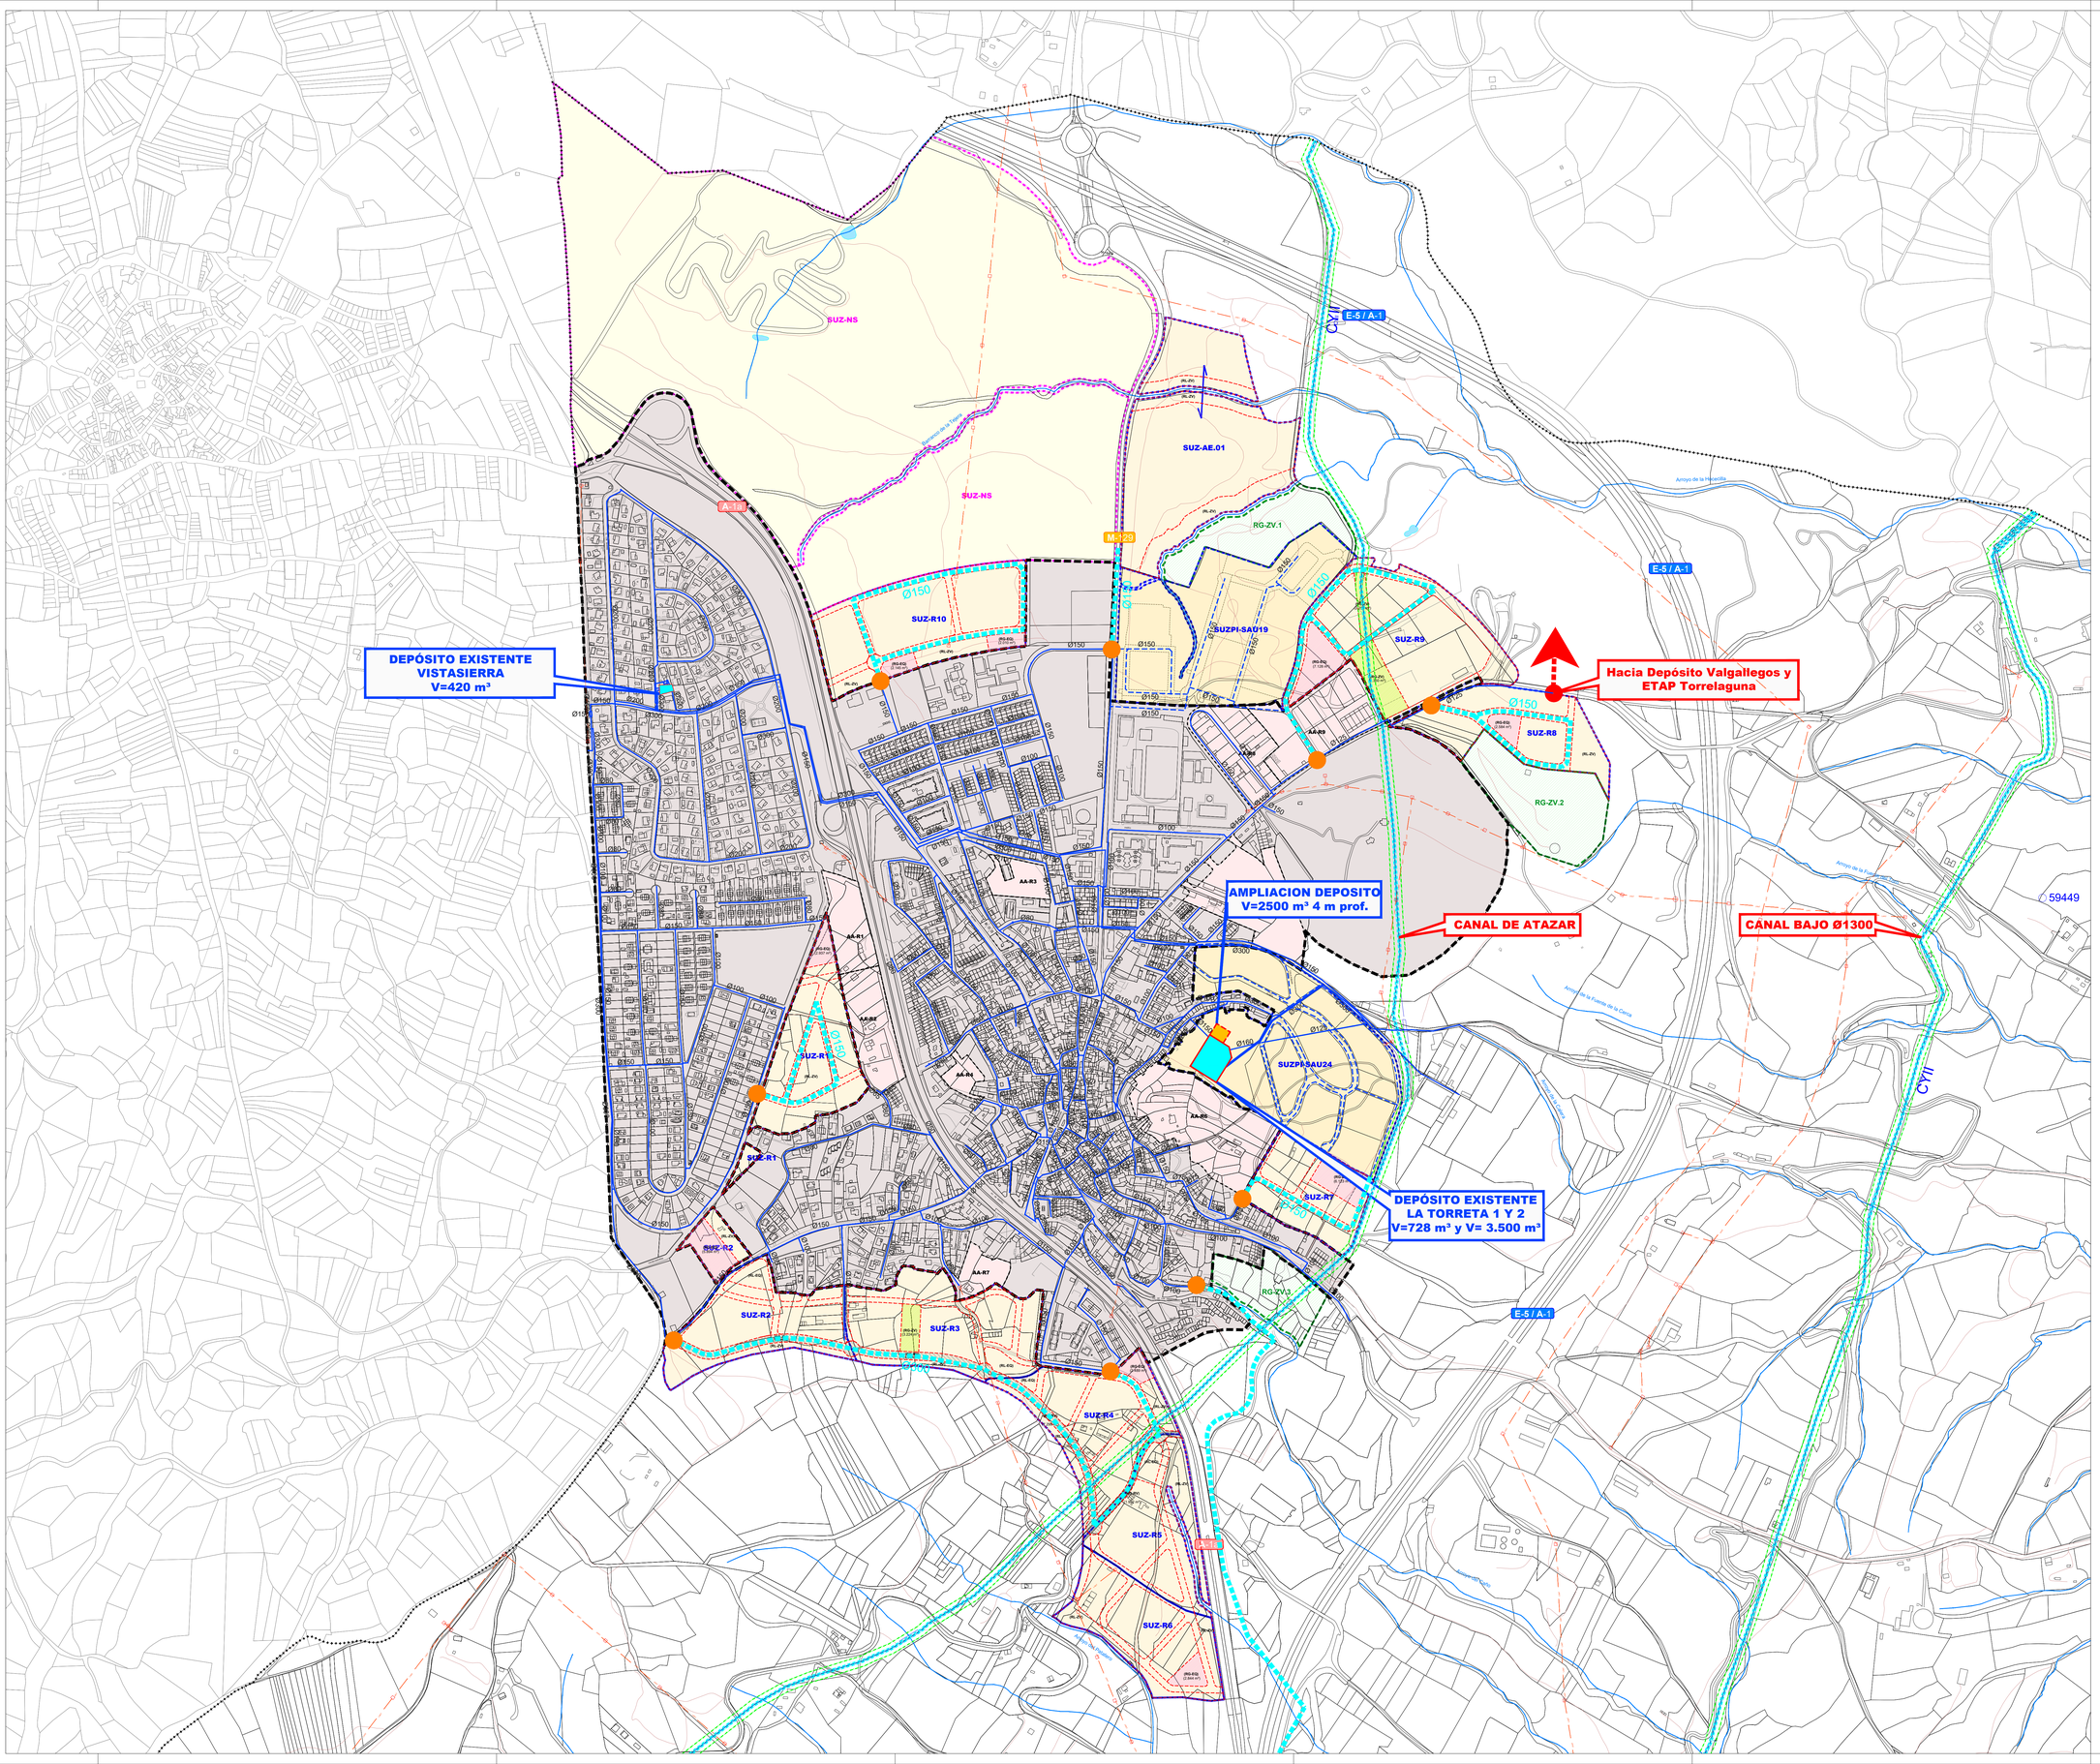

LEYENDA

- Límite Término Municipal de El Molar

ÁMBITOS

- Límite Suelo Urbano
- Ámbitos de Actuación
- Límite Suelo Urbanizable No Sectorizado
- Límite Suelo Urbanizable Sectorizado

RED DE ABASTECIMIENTO DE AGUA

EXISTENTE

- Ø000 Conducción abastecimiento de agua existente
- Depósito de abastecimiento de agua

PROPUESTA

- Ø000 Conducción abastecimiento de agua propuesta
- Conduccion abastecimiento de agua propuesta
- Ampliación/Propuesta depósito de abastecimiento de agua
- Conexión con red existente

PLANO

INF 1.1

Esquema de Infraestructuras existente y propuesto

Red de Abastecimiento de agua potable y reciclada

NORTE

ESCALA 1:4.000
FECHA Julio 2024
REF 23AA0022

PROYECTO **DOCUMENTO DE AVANCE**

Plan General El Molar

El Molar, MADRID

PROMOTOR
Excmo.
Ayuntamiento de El Molar

ROMO GARCIA GUSTAVO - 73926345
Firmado por ROMO GARCIA GUSTAVO - 73926345 Fecha: 2024.09.04 12:00:00 +02'00'
ARNAIZ EGUREN LEOPOLDO - 51354464-W
Firmado por ARNAIZ EGUREN LEOPOLDO - 51354464-W Fecha: 2024.09.04 12:00:00 +02'00'
ARNAIZ RETOLLO LUIS - 50878479-W
Firmado por ARNAIZ RETOLLO LUIS - 50878479-W Fecha: 2024.09.04 12:00:00 +02'00'
ARNAIZ Arquitectos S.L.P.
Leopoldo Arnaiz Eguren
Luis Arnaiz Retollo
Gustavo Romo Garcia