

ANEXO C

CONTENIDO

Este anexo contiene los resultados de las mediciones realizadas 'in situ' en la situación preoperacional.

POSICIÓN DE MEDIDA 1:

Medida	Hora	LAeq	LAFmín	LAFmáx	L99	L95	L90	L50	L10	L5	L1
1	12:06	41.4	30.0	52.4	31.4	33.6	34.8	38.8	44.7	46.3	48.9
2	12:16	43.9	32.1	59.0	32.9	33.7	34.3	37.6	47.1	50.2	55.4
3	12:26	43.5	33.5	57.4	34.1	34.6	35.0	38.4	47.1	50.1	53.8
4	20:32	40.5	29.2	51.3	30.4	32.0	33.0	37.9	44.2	45.2	46.9
5	20:42	37.4	27.5	47.4	28.0	30.2	31.8	35.8	40.0	41.6	45.3
6	20:52	44.5	29.4	61.7	31.6	33.6	34.9	39.7	46.8	49.0	57.6
7	23:00	46.1	29.5	62.1	29.8	31.5	32.1	41.6	48.0	50.0	59.6
8	23:10	37.6	24.7	54.4	26.4	28.1	29.4	34.6	38.9	39.9	46.0
9	23:20	34.5	23.2	44.4	23.7	25.1	26.0	32.3	37.8	39.5	43.0

Leyenda:

	Horario Día (de 07:00 a 19:00)
	Horario Tarde (de 19:00 a 23:00)
	Horario Noche (de 23:00 a 07:00)

POSICIÓN DE MEDIDA 2:

Medida	Hora	LAeq	LAFmín	LAFmáx	L99	L95	L90	L50	L10	L5	L1
1	12:45	47.0	32.2	60.1	33.2	34.3	35.1	39.3	51.1	53.8	58.8
2	12:55	39.0	27.4	52.6	29.5	31.1	31.9	35.8	42.0	44.1	48.6
3	13:05	46.6	24.9	61.9	26.5	28.5	30.1	37.6	50.1	53.2	59.3
4	21:03	49.4	37.7	59.5	38.0	39.0	40.1	44.7	54.2	55.7	58.4
5	21:13	48.7	34.1	59.0	34.9	36.7	37.3	43.2	53.1	55.7	58.0
6	21:23	47.5	35.7	57.5	36.2	37.1	38.0	42.6	52.3	53.9	56.0
7	23:30	42.8	39.7	45.7	39.9	40.5	41.1	42.4	44.1	44.8	45.5
8	23:40	42.4	38.5	46.2	38.6	38.9	39.4	42.3	43.6	43.9	44.9
9	23:50	44.5	37.8	52.3	37.9	38.8	39.2	42.0	48.6	50.8	51.6

Leyenda:

	Horario Día (de 07:00 a 19:00)
	Horario Tarde (de 19:00 a 23:00)
	Horario Noche (de 23:00 a 07:00)

POSICIÓN DE MEDIDA 3:

Medida	Hora	LAeq	LAFmín	LAFmáx	L99	L95	L90	L50	L10	L5	L1
1	13:15	33.7	26.8	55.5	27.3	28.2	28.7	30.6	34.2	36.6	43.6
2	13:25	34.0	26.9	51.5	27.3	28.3	28.9	32.0	36.9	38.5	41.1
3	13:35	36.2	29.4	49.0	30.1	31.3	32.1	34.7	38.9	40.3	43.3
4	21:30	39.3	34.4	49.3	34.9	35.6	35.9	37.6	42.1	43.5	48.1
5	21:40	42.1	36.2	56.7	36.4	36.6	36.7	38.6	43.7	47.5	52.6
6	21:50	39.3	33.9	53.5	33.9	34.5	34.8	36.3	40.5	43.5	51.5
7	23:58	44.1	25.8	58.0	26.3	27.9	28.7	31.7	45.2	53.4	57.5
8	0:08	38.8	25.2	54.3	26.5	28.6	29.8	34.3	38.6	40.7	53.9
9	0:18	35.4	24.7	44.2	24.7	26.4	27.1	32.4	39.5	40.9	43.4

Leyenda:

	Horario Día (de 07:00 a 19:00)
	Horario Tarde (de 19:00 a 23:00)
	Horario Noche (de 23:00 a 07:00)

ANEXO D

CONTENIDO

Este anexo contiene los diferentes planos en situación preoperacional y postoperacional.



ESTUDIO ACÚSTICO DEL PLAN
PARCIAL DEL SECTOR S-1

TALAMANCA DEL JARAMA
(MADRID)


ESCALA:

FECHA:
MARZO 2019

TÍTULO PLANO:
UBICACIÓN GENERAL

PLANO Nº:

1

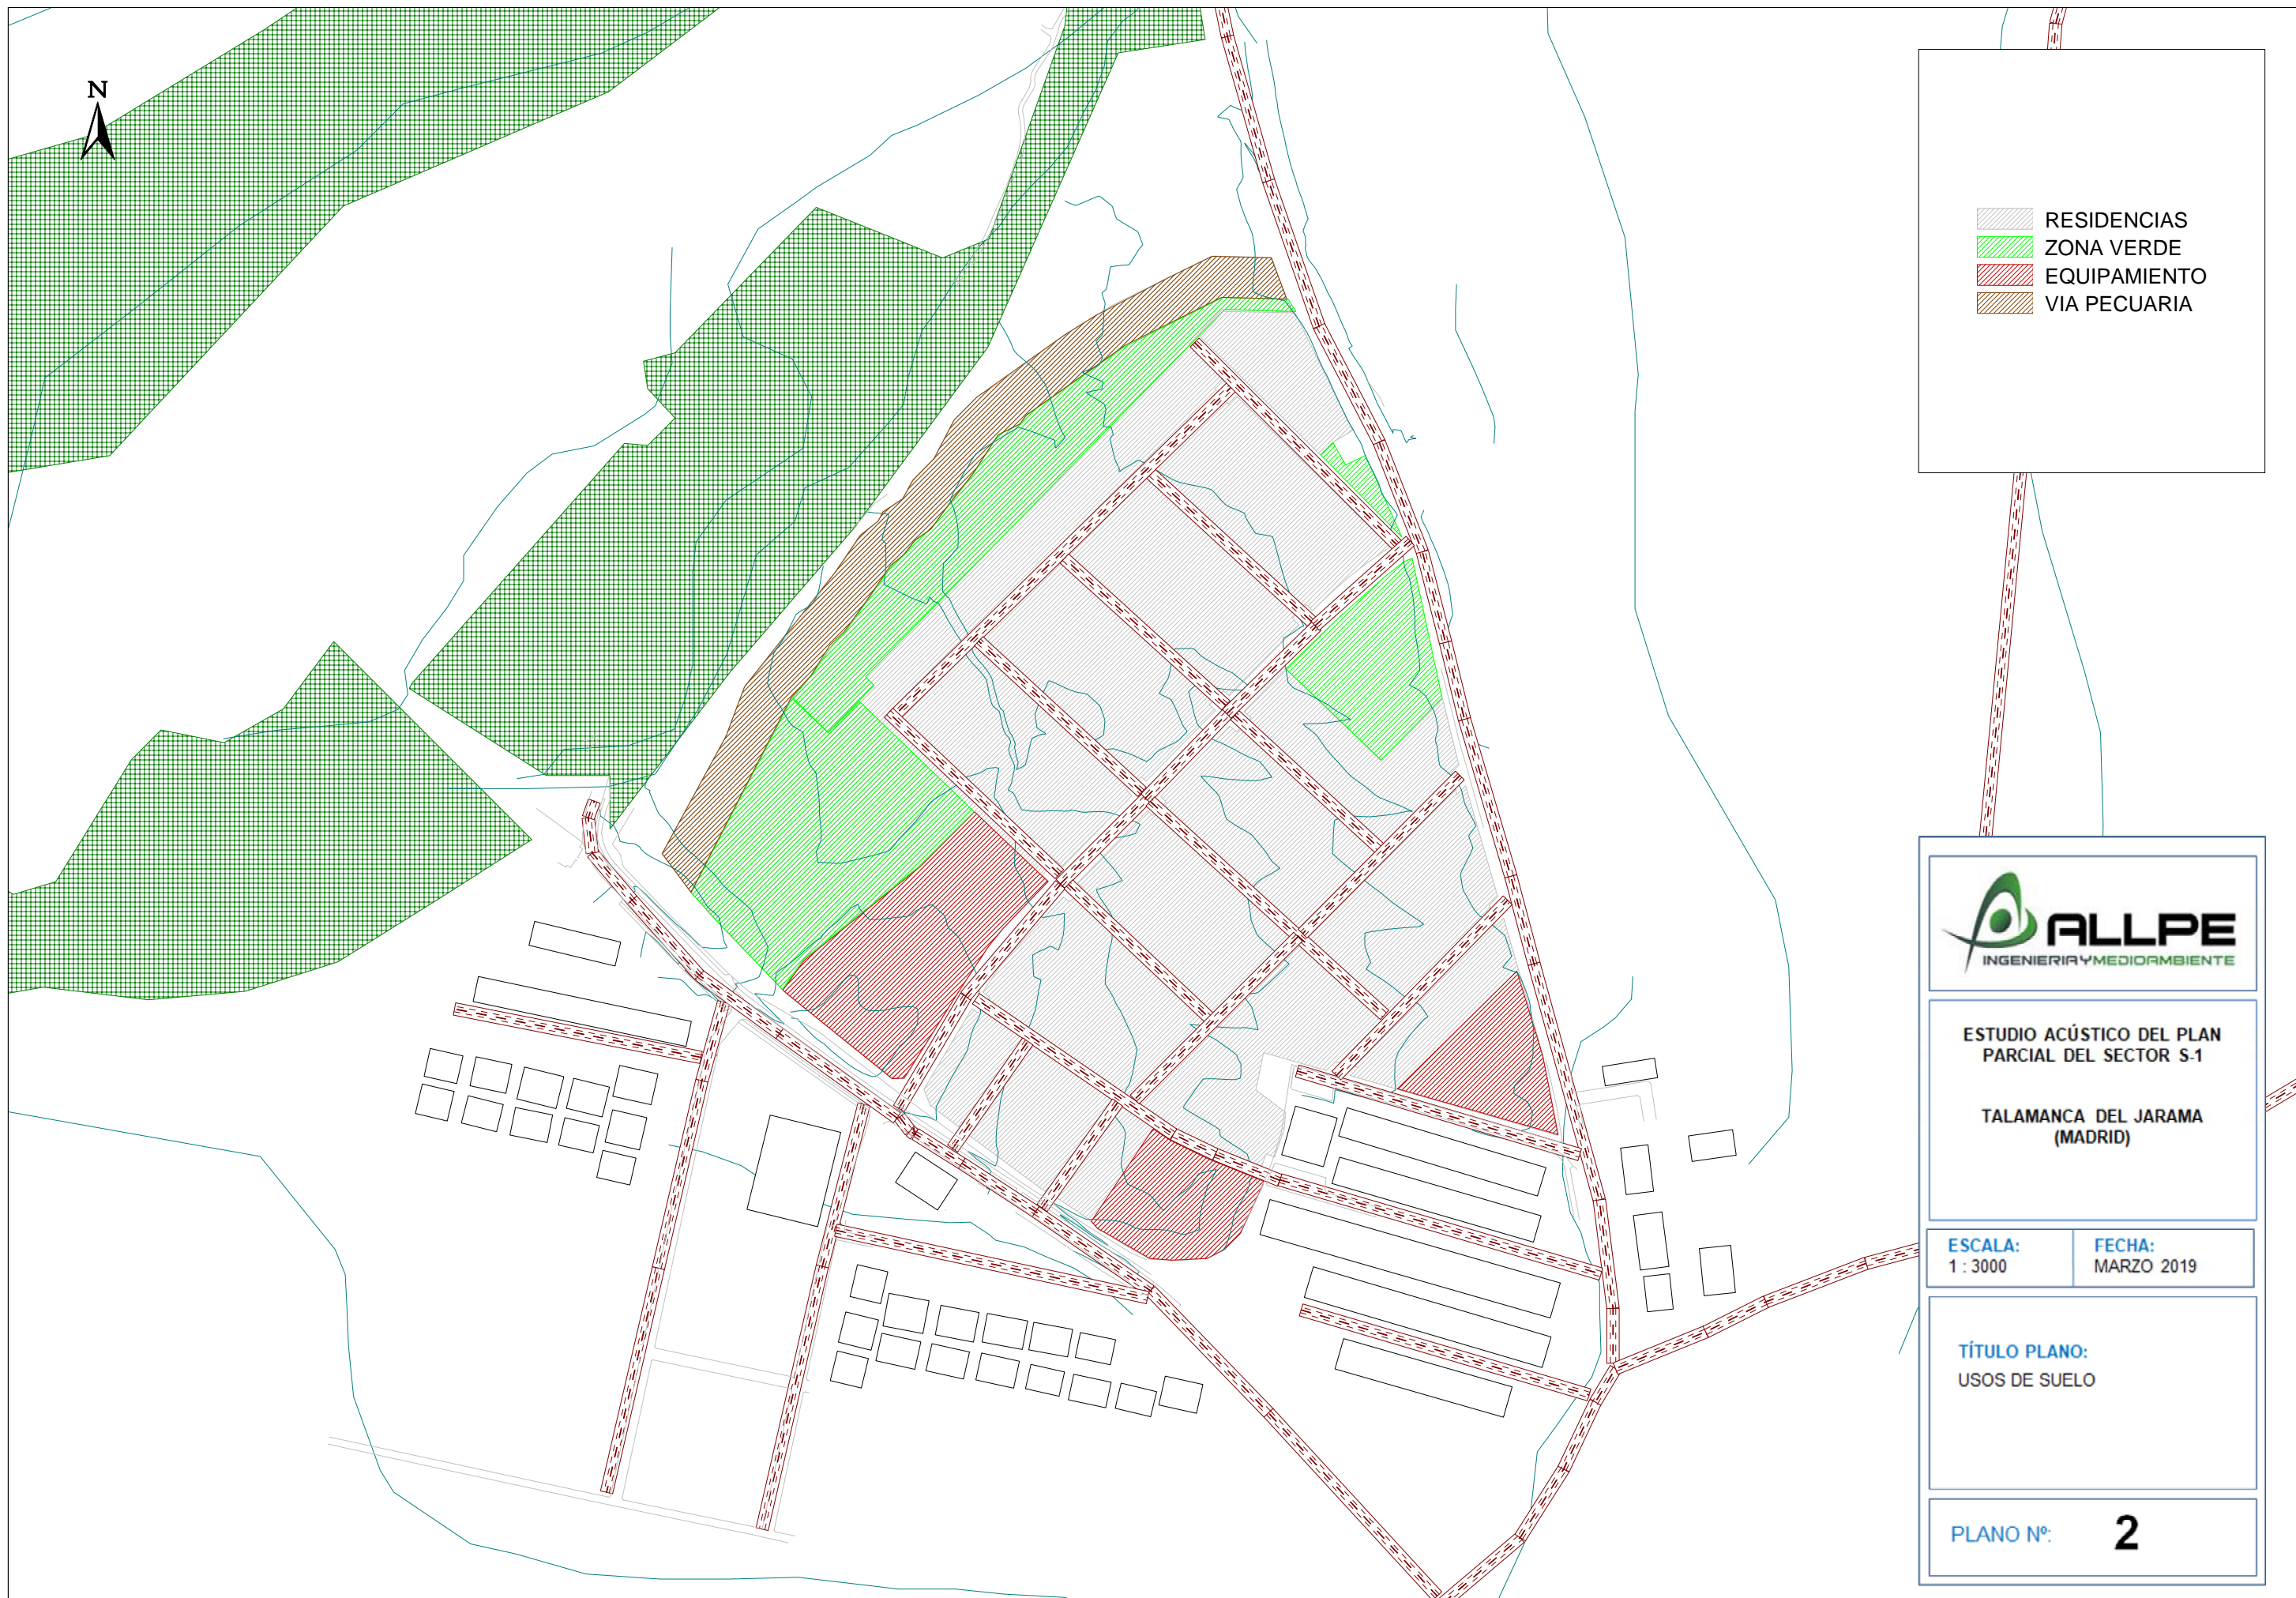

ESTUDIO ACÚSTICO DEL PLAN
PARCIAL DEL SECTOR S-1

TALAMANCA DEL JARAMA
(MADRID)

ESCALA:
1 : 3000

FECHA:
MARZO 2019

TÍTULO PLANO:
USOS DE SUELO

PLANO Nº:

2



ESTUDIO ACÚSTICO DEL PLAN
PARCIAL DEL SECTOR S-1

TALAMANCA DEL JARAMA
(MADRID)


ESCALA:
1 : 3000

FECHA:
MARZO 2019

TÍTULO PLANO:
POSICIONES DE MEDIDA

PLANO Nº:

3

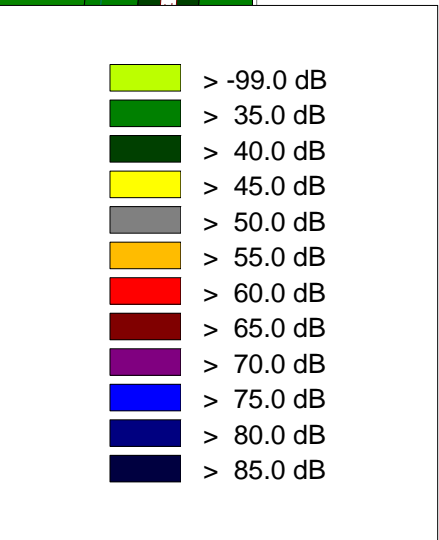



INGENIERIA Y MEDIO AMBIENTE

ESTUDIO ACÚSTICO DEL PLAN
PARCIAL DEL SECTOR S-1

TALAMANCA DEL JARAMA
(MADRID)

ESCALA:
1 : 3000

FECHA:
MARZO 2019

TÍTULO PLANO:

LÍNEAS ISOFÓNICAS DÍA
SITUACIÓN PREOPERACIONAL
ALTURA RECEPTOR 4 METROS

PLANO Nº: **4**





