

Planos de Información

REFUNDIDO DEFINITIVO DEL PLAN ESPECIAL PARA LA IMPLANTACIÓN DE LA PLANTA SOLAR FOTOVOLTAICA LABRADOR Y SUS INFRAESTRUCTURAS DE EVACUACIÓN EN EL T.M. DE NAVALCARNERO (MADRID) Bloque I - Planos de Información					
PLANO:	PLANO DE:		ESCALA:		
P.I.	Portada		S/E		
	ingnova PROYECTOS		PROMOTOR:	Febrero 2026	 INGENIERO TÉCNICO SUPERIOR (coleg. 1.617) MANUEL CAÑAS MAYORDOMO
Hoja 1 de 2			Planta Fotovoltaica Imagesol S.L.		
				 INGENIERO INDUSTRIAL (coleg. 7.426) DANIEL CORRERO CABRERA	

Índice de planos:

1.1. Situación


1.2. Emplazamiento


2. Situación sobre planeamiento municipal

3. Ámbito del Plan Especial

4.1. Afecciones del Ámbito de la PSF

4.2. Afecciones del Ámbito de la LSMT 15 kV

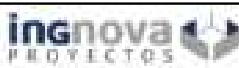REFUNDIDO DEFINITIVO DEL PLAN ESPECIAL PARA LA IMPLANTACIÓN DE LA PLANTA SOLAR FOTOVOLTAICA LABRADOR Y SUS INFRAESTRUCTURAS DE EVACUACIÓN EN EL T.M. DE NAVALCARNERO (MADRID) Bloque I - Planos de Información			
PLANO:	PLANO DE:	ESCALA:	
P.I.	Índice	S/E	
Hoja 2 de 2	 	PROMOTOR: Planta Fotovoltaica Imagesol S.L.	Febrero 2026
		INGENIERO TÉCNICO SUPERIOR (coleg. 1.617) MANUEL CAÑAS MAYORDOMO	INGENIERO INDUSTRIAL (coleg. 7.426) DANIEL CORRERO CABRERA

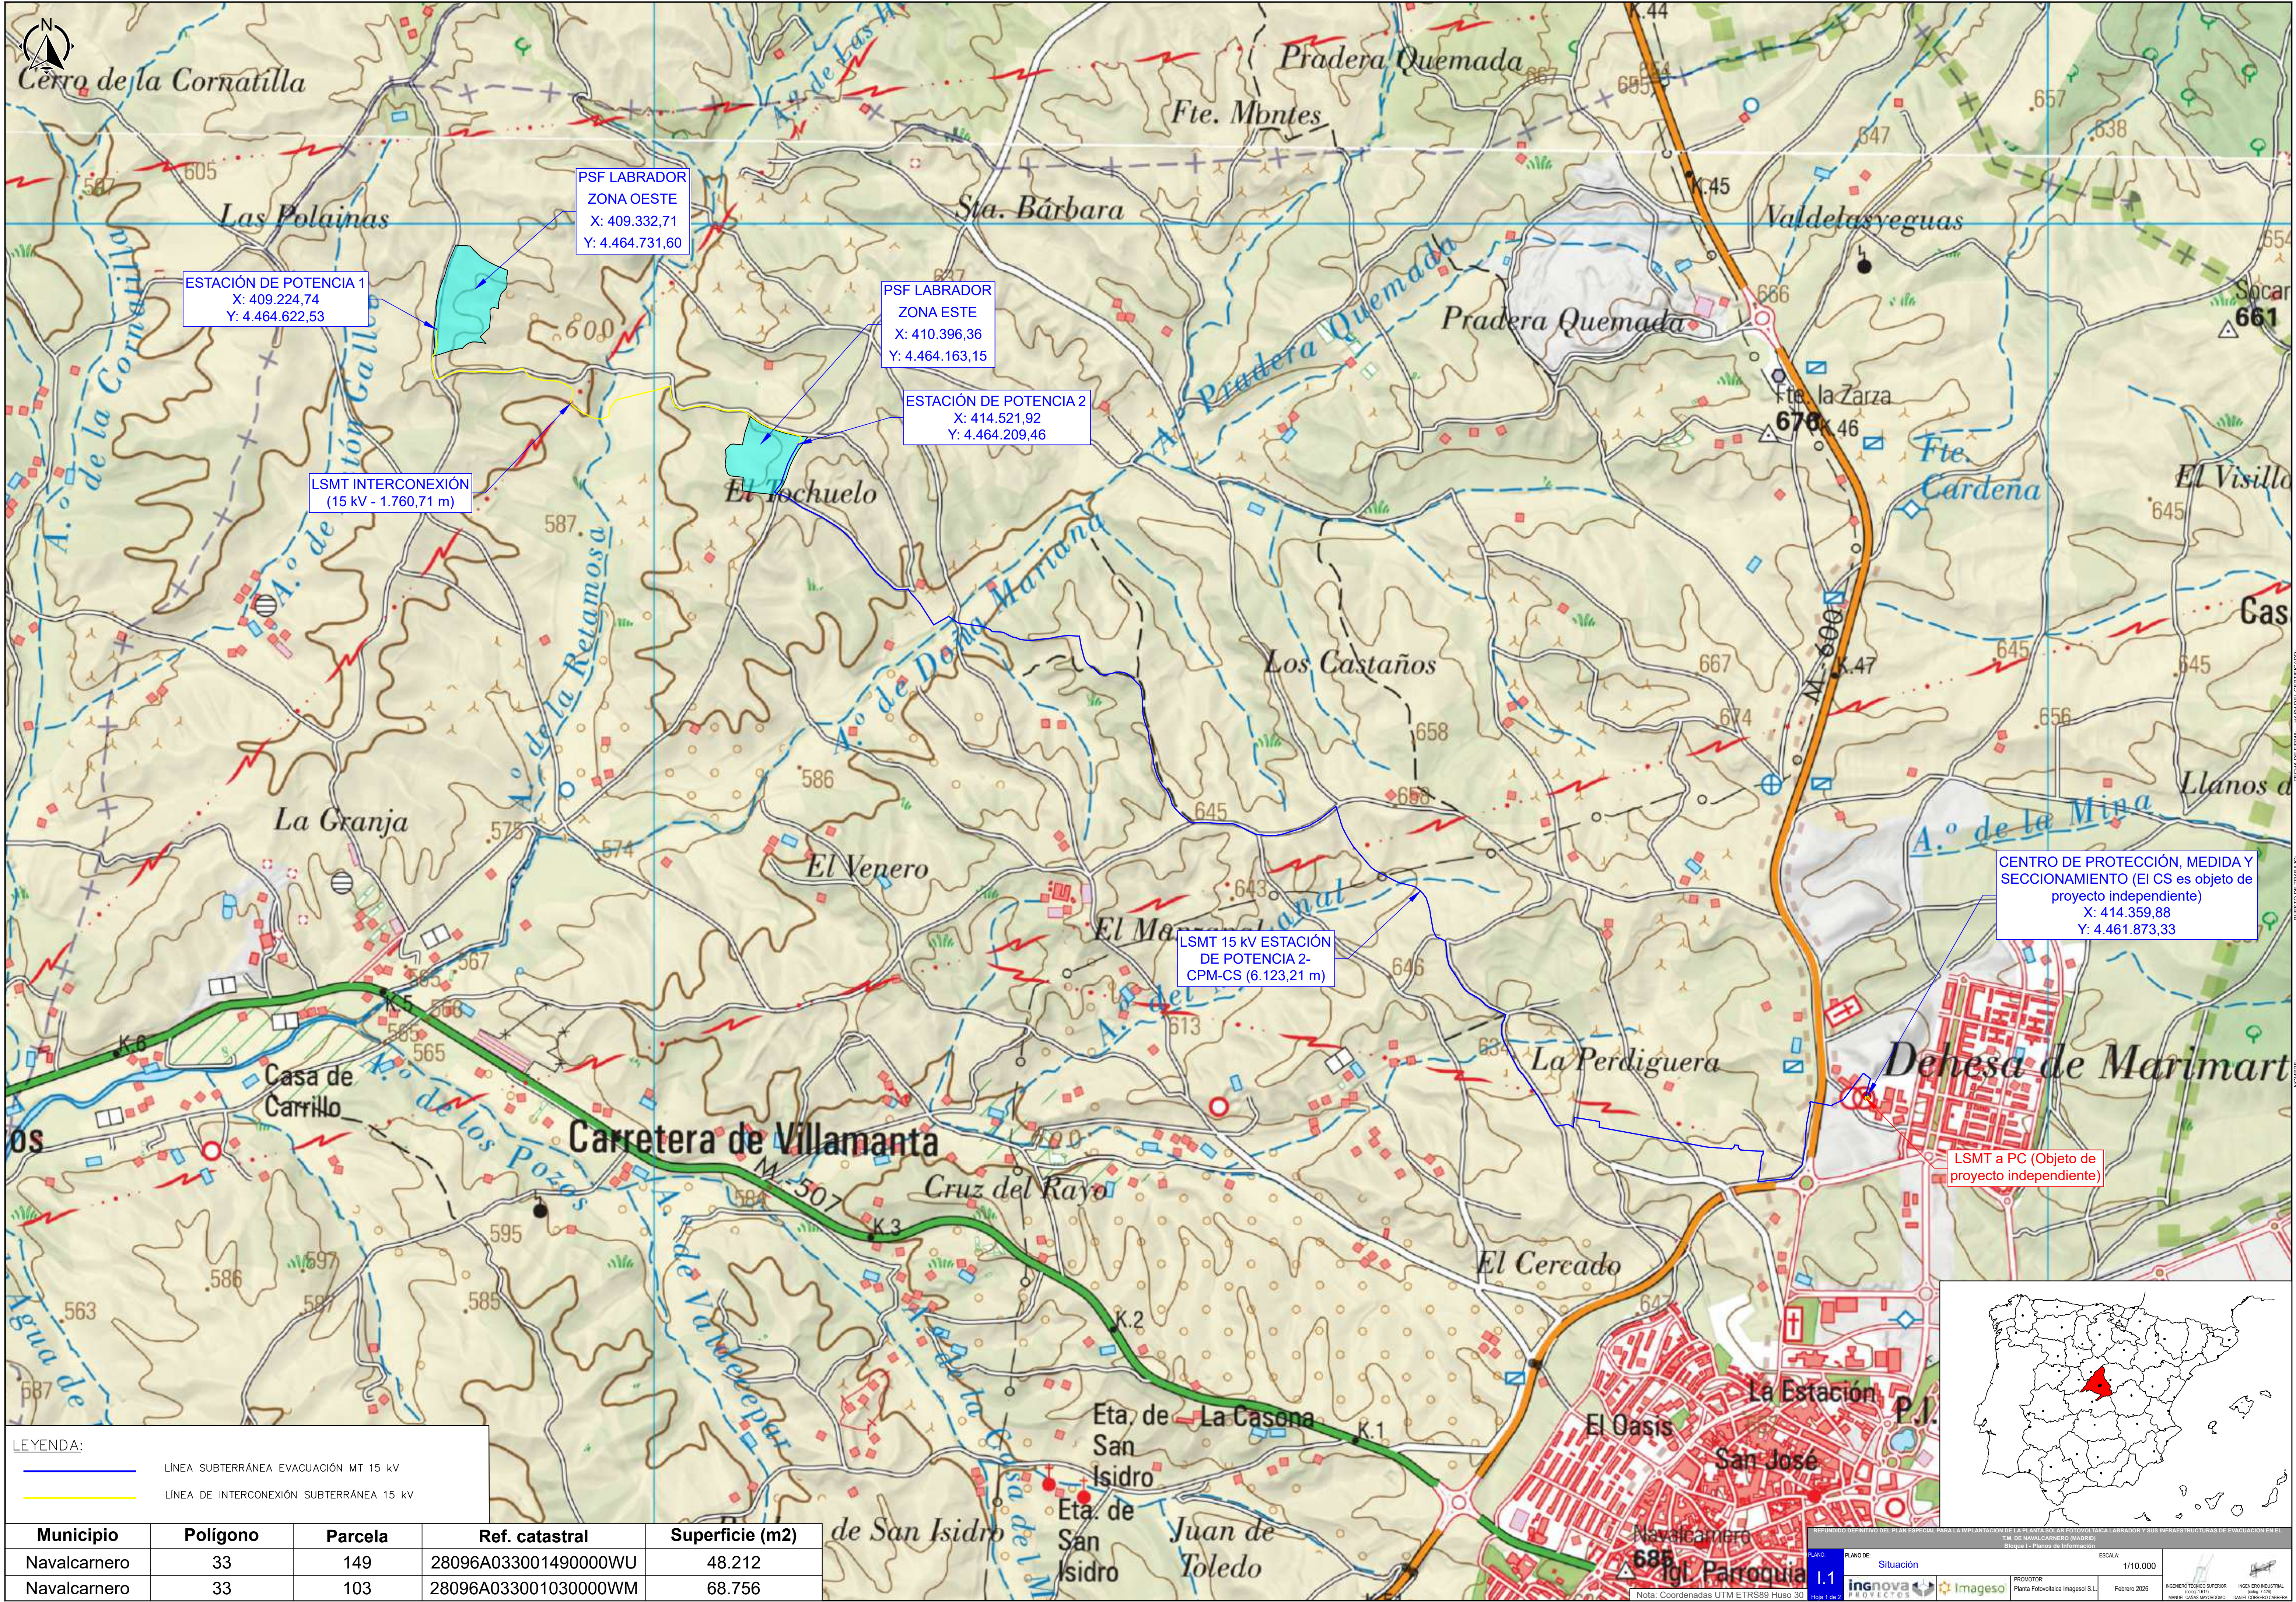


LEYENDA:

— LÍNEA SUBTERRÁNEA EVACUACIÓN MT 15 kV

— LÍNEA DE INTERCONEXIÓN SUBTERRÁNEA 15 kV

Municipio	Polígono	Parcela	Ref. catastral	Superficie (m2)
Navalcarnero	33	149	28096A033001490000WU	48.212
Navalcarnero	33	103	28096A033001030000WM	68.756

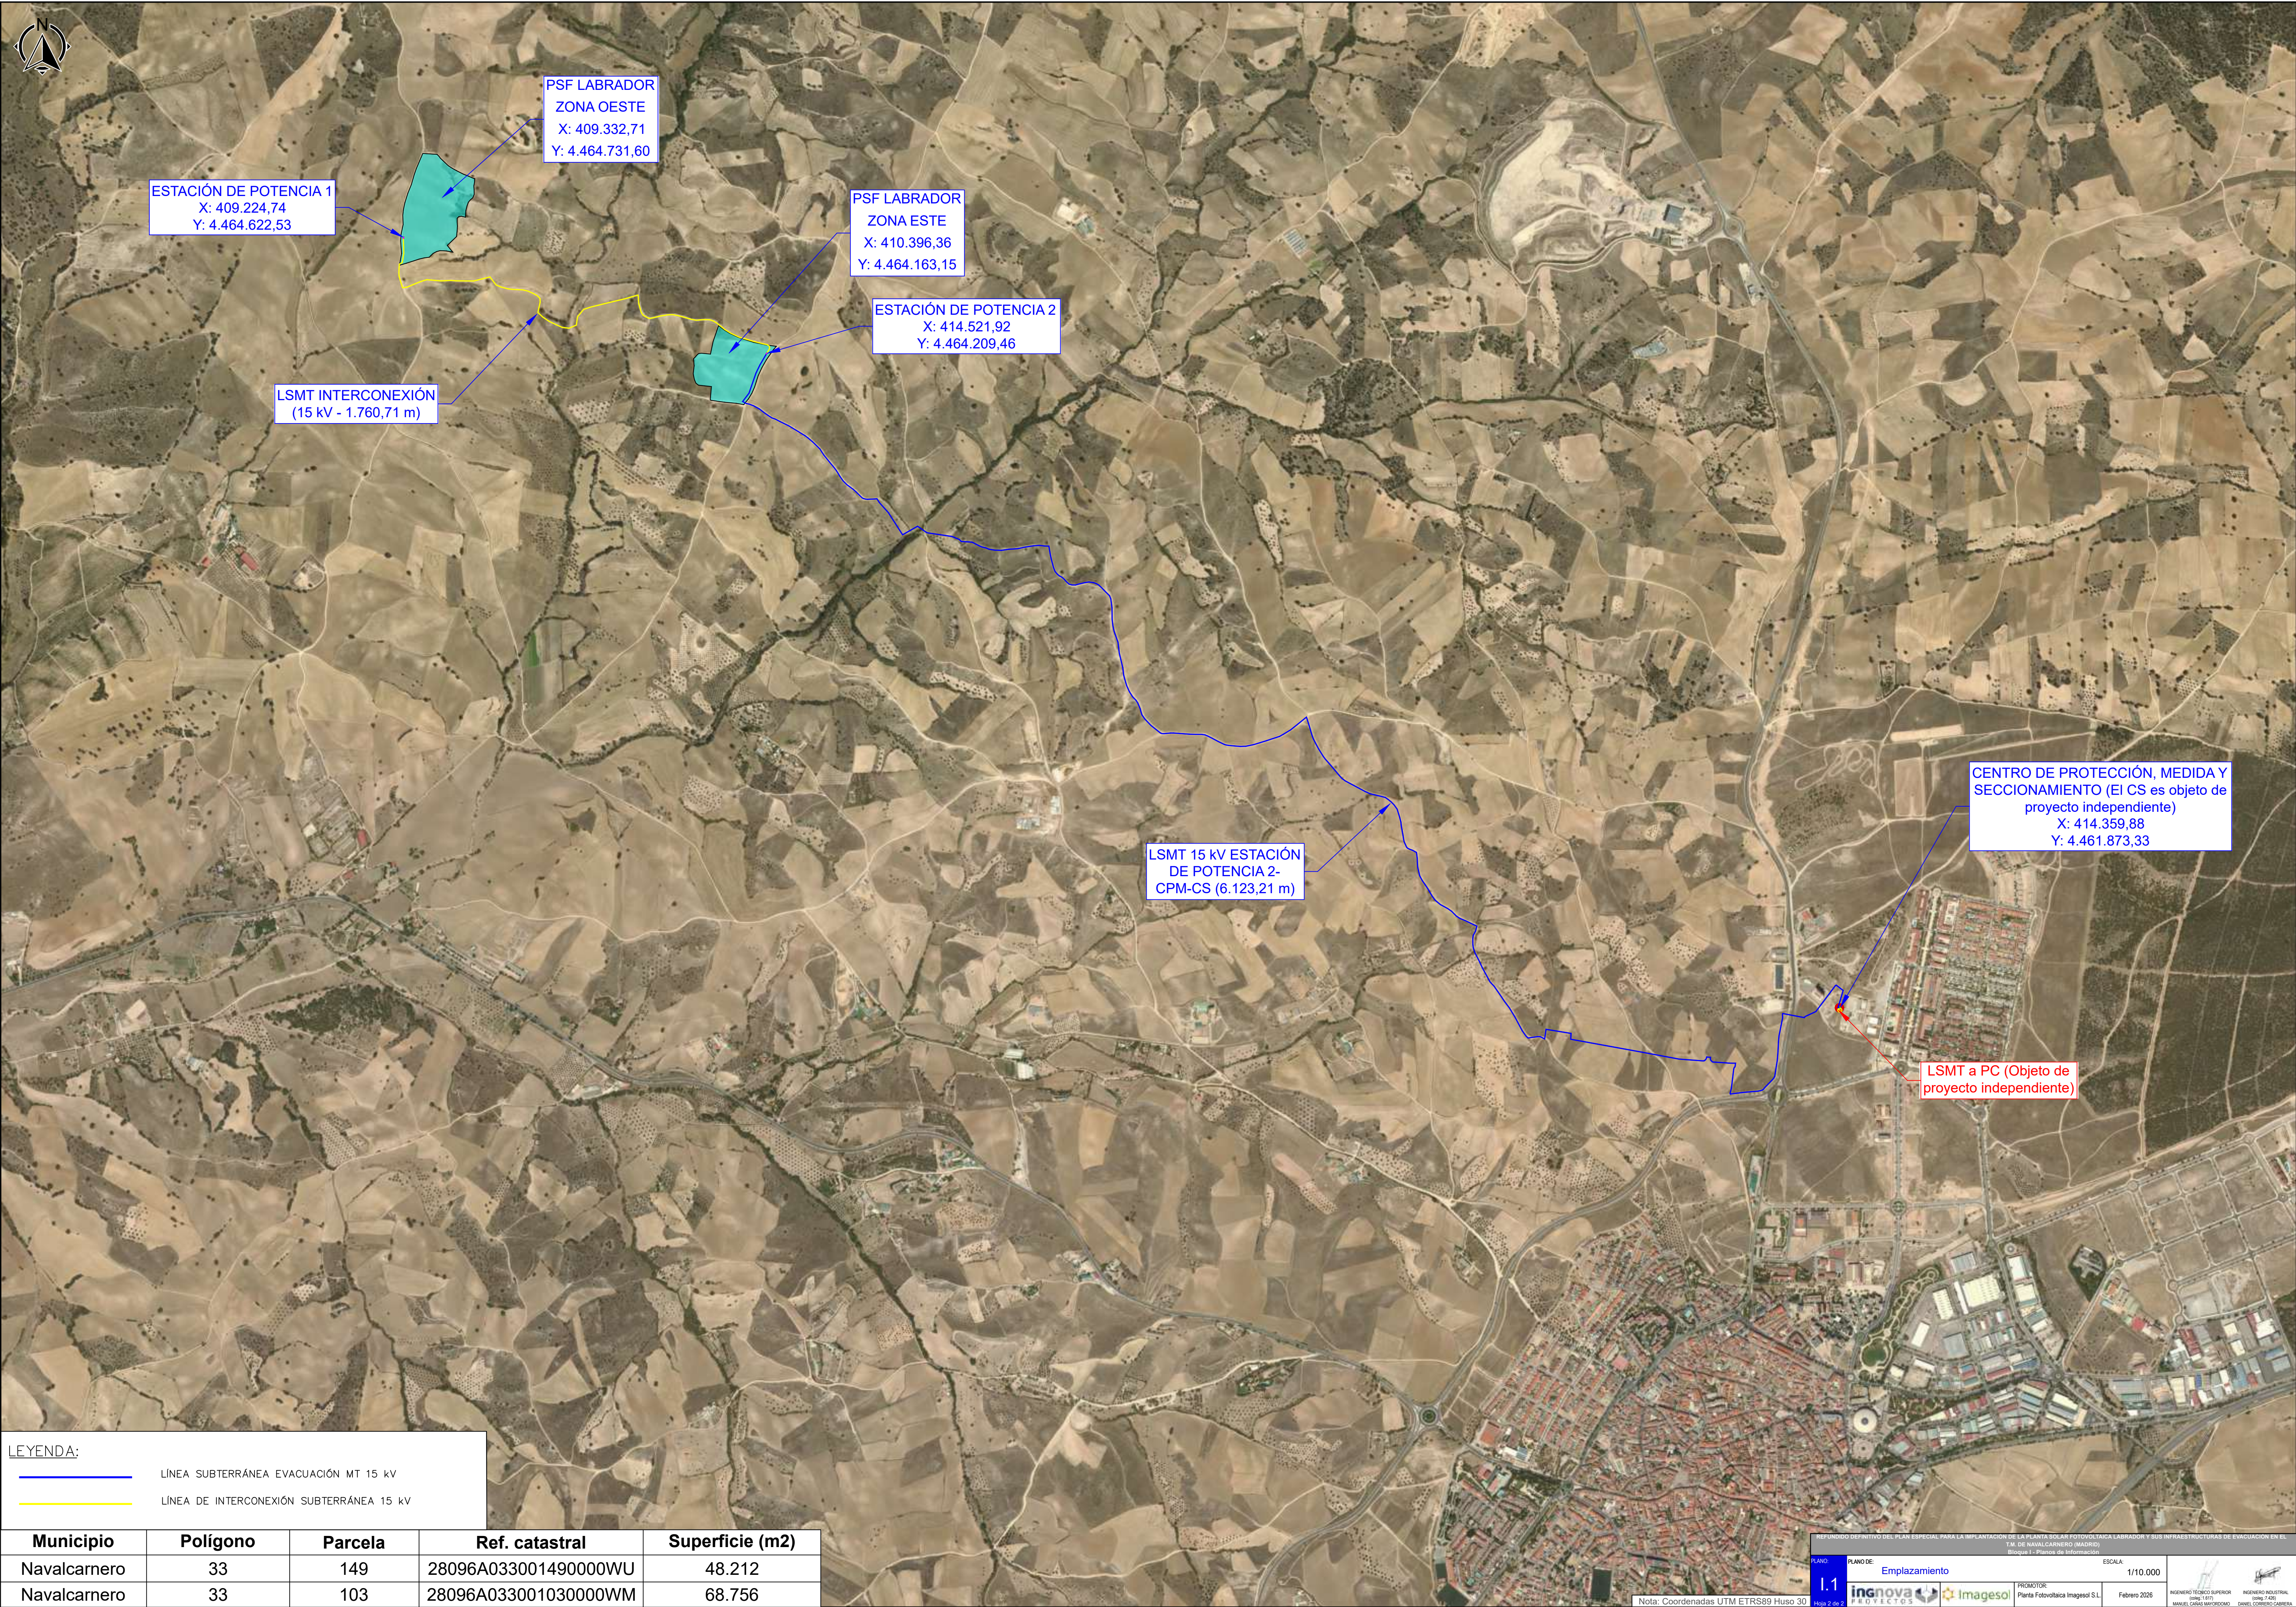


LEYENDA:

LÍNEA SUBTERRÁNEA EVACUACIÓN MT 15 kV

LÍNEA DE INTERCONEXIÓN SUBTERRÁNEA 15 kV

Municipio	Polígono	Parcela	Ref. catastral	Superficie (m2)
Navalcarnero	33	149	28096A033001490000WU	48.212
Navalcarnero	33	103	28096A033001030000WM	68.756

MANUEL GARCÍA MUYOSOMÓ
Firma digitalizada en el Ayuntamiento de Navalcarnero - Código Seguro de Verificación: 28000DOC2509F7B674FCE4342
27/02/2026
Firma digitalizada en el Ayuntamiento de Navalcarnero - Código Seguro de Verificación: 28000DOC2509F7B674FCE4342
27/02/2026

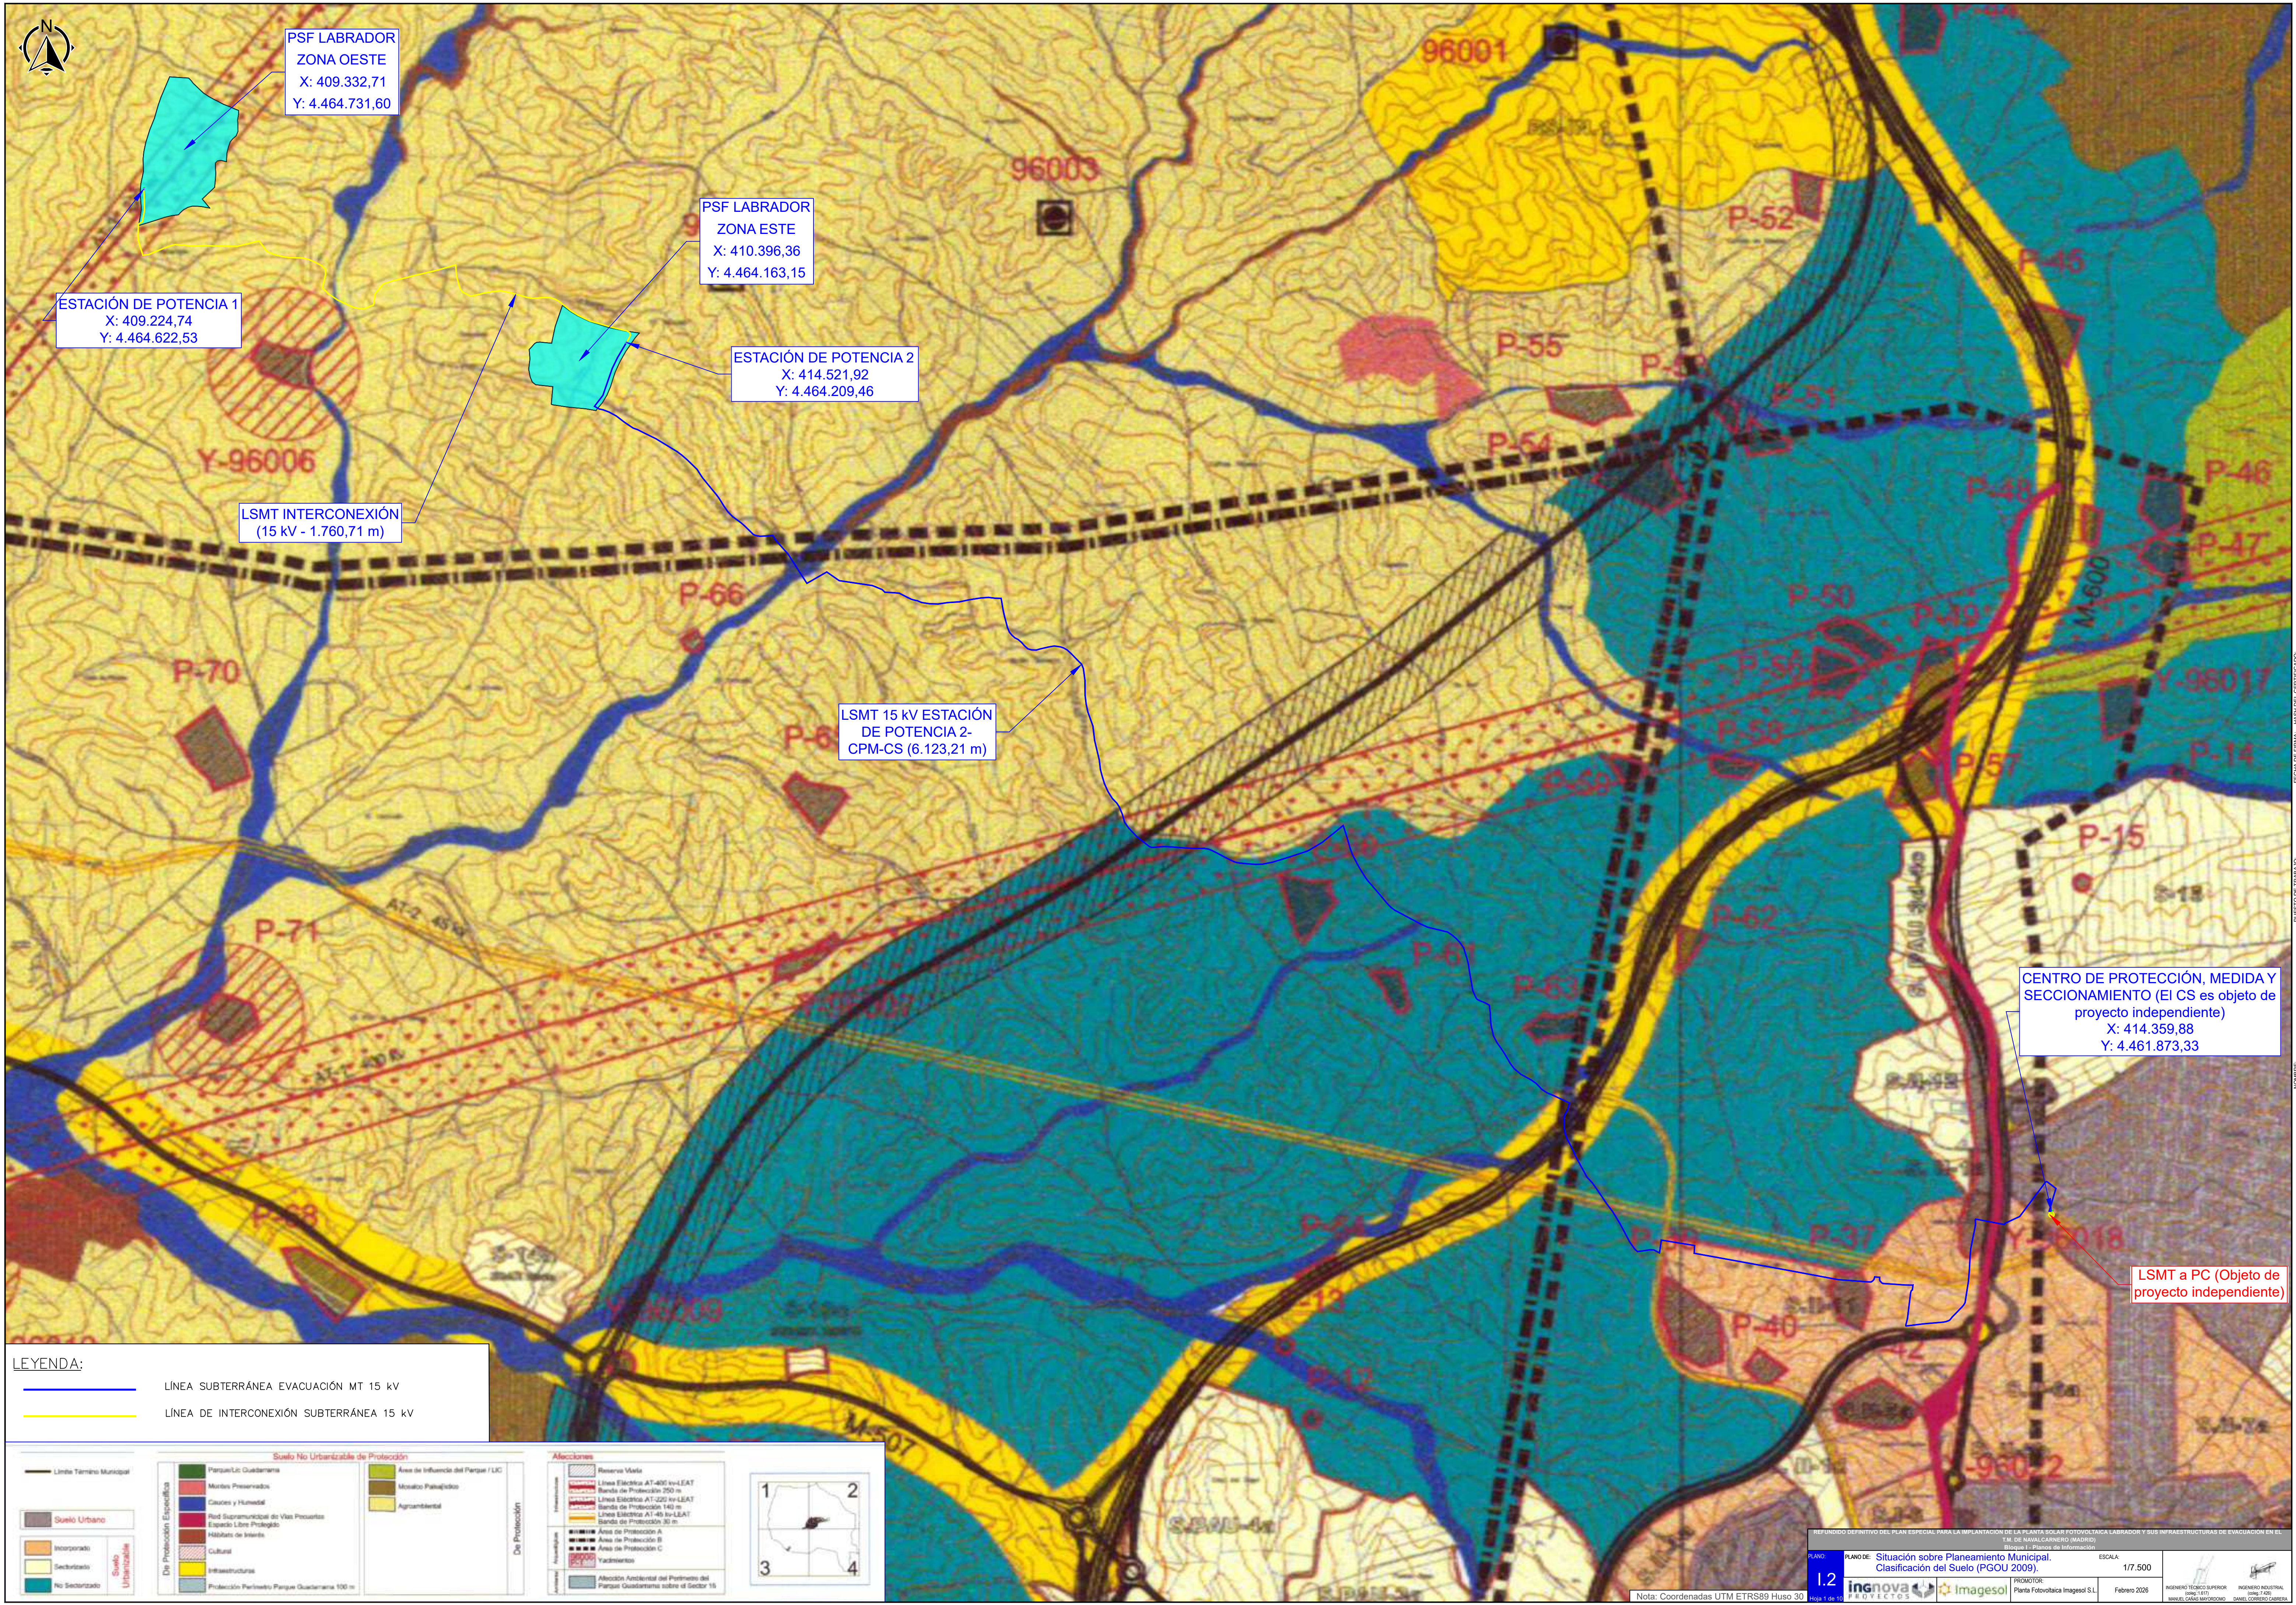

LEYENDA:

— LÍNEA SUBTERRÁNEA EVACUACIÓN MT 15 kV

— LÍNEA DE INTERCONEXIÓN SUBTERRÁNEA 15 kV

Suelo No Urbanizable de Protección	
De Protección Específica	De Protección
Parque/LC Guatemala	Área de Influencia del Parque / LIC
Muebles Preservados	Monumento Patrimonial
Cauce y Humedal	Agrícola
Red Supramunicipal de Vías Pesadas	
Espacio Libre Protegido	
Hábitat de Interés	
Cultural	
Infraestructura	
Protección Perímetro Parque Guatemala 100 m	

Afectaciones	
Reserva Vial	Línea Eléctrica AT-400 kv-LEAT
Banda de Protección 250 m	Línea Eléctrica AT-225 kv-LEAT
Banda de Protección 140 m	Línea Eléctrica AT-40 kv-LEAT
Banda de Protección 30 m	Área de Protección A
Área de Protección B	Área de Protección C
Yacimiento	Afectación Ambiental del Patrimonio del Parque Guatemala sobre el Sector 15



LEYENDA:

— LÍNEA SUBTERRÁNEA EVACUACIÓN MT 15 kV

Usos Globales en Suelo Urbanizable Sectorizado

Casos Tradicionales	Residencial Urbano
Casos Residenciales	Tercerario Integrado
Residencial Medio	Industrial
Residencial y Terciario	Parque Empresarial

Redes Públicas Estructurantes

Viviendas de Integración Social	Zonas Verdes / Espacios Libres
Infraestructuras	Vías
Equipamientos	Equipamientos
Zonas Verdes / Espacios Libres	
Red Supramunicipal de Vías Puntuales Espacio Libre Protegido	

Generales

Zonas Verdes / Espacios Libres
Vías
Equipamientos

Ordenación posteriormente actualizada por la modificación puntual número 2 del PGOU de 2009 de Navacarrero, relativa a la corrección de errores de entre otros los sectores II-6 y II-1



_____ LÍNEA SUBTERRÁNEA EVACUACIÓN MT 15 kV

Usos Globales en Suelo Urbanizable Sectorizado

- Áreas Homogéneas en Suelo Urbano
- Suelo Urbanizable Integrado
- Suelo Urbanizable Sectorizado
- Residencial Urbano
- Residencial Medio
- Residencial y Termino
- Termino Integrado
- Industrial
- Parque Ambiental

Redes Públicas Estructurantes

Supermultiplicadas


- Unidades de Integración Social
- Infraestructura
- Equipamientos
- Zonas Verdes / Espacios Libres
- Red Supermultiplicadora de Vías Pequeñas Espaciales Libre Protegida

Centrales

- Zonas Verdes / Espacios Libres
- Vías
- Equipamientos

Usos Pormenorizados

- Centro Histórico
- Residencial Ciudadano
- Residencial Urbano
- Residencial Medio
- Residencial Ciudadano Suburbano
- Industrial
- Turístico Medio
- Turístico / Comercial
- Equipamiento Educativo
- Equipamiento Deportivo
- Equipamiento Cultural
- Zonas Verdes
- Reserva Verde

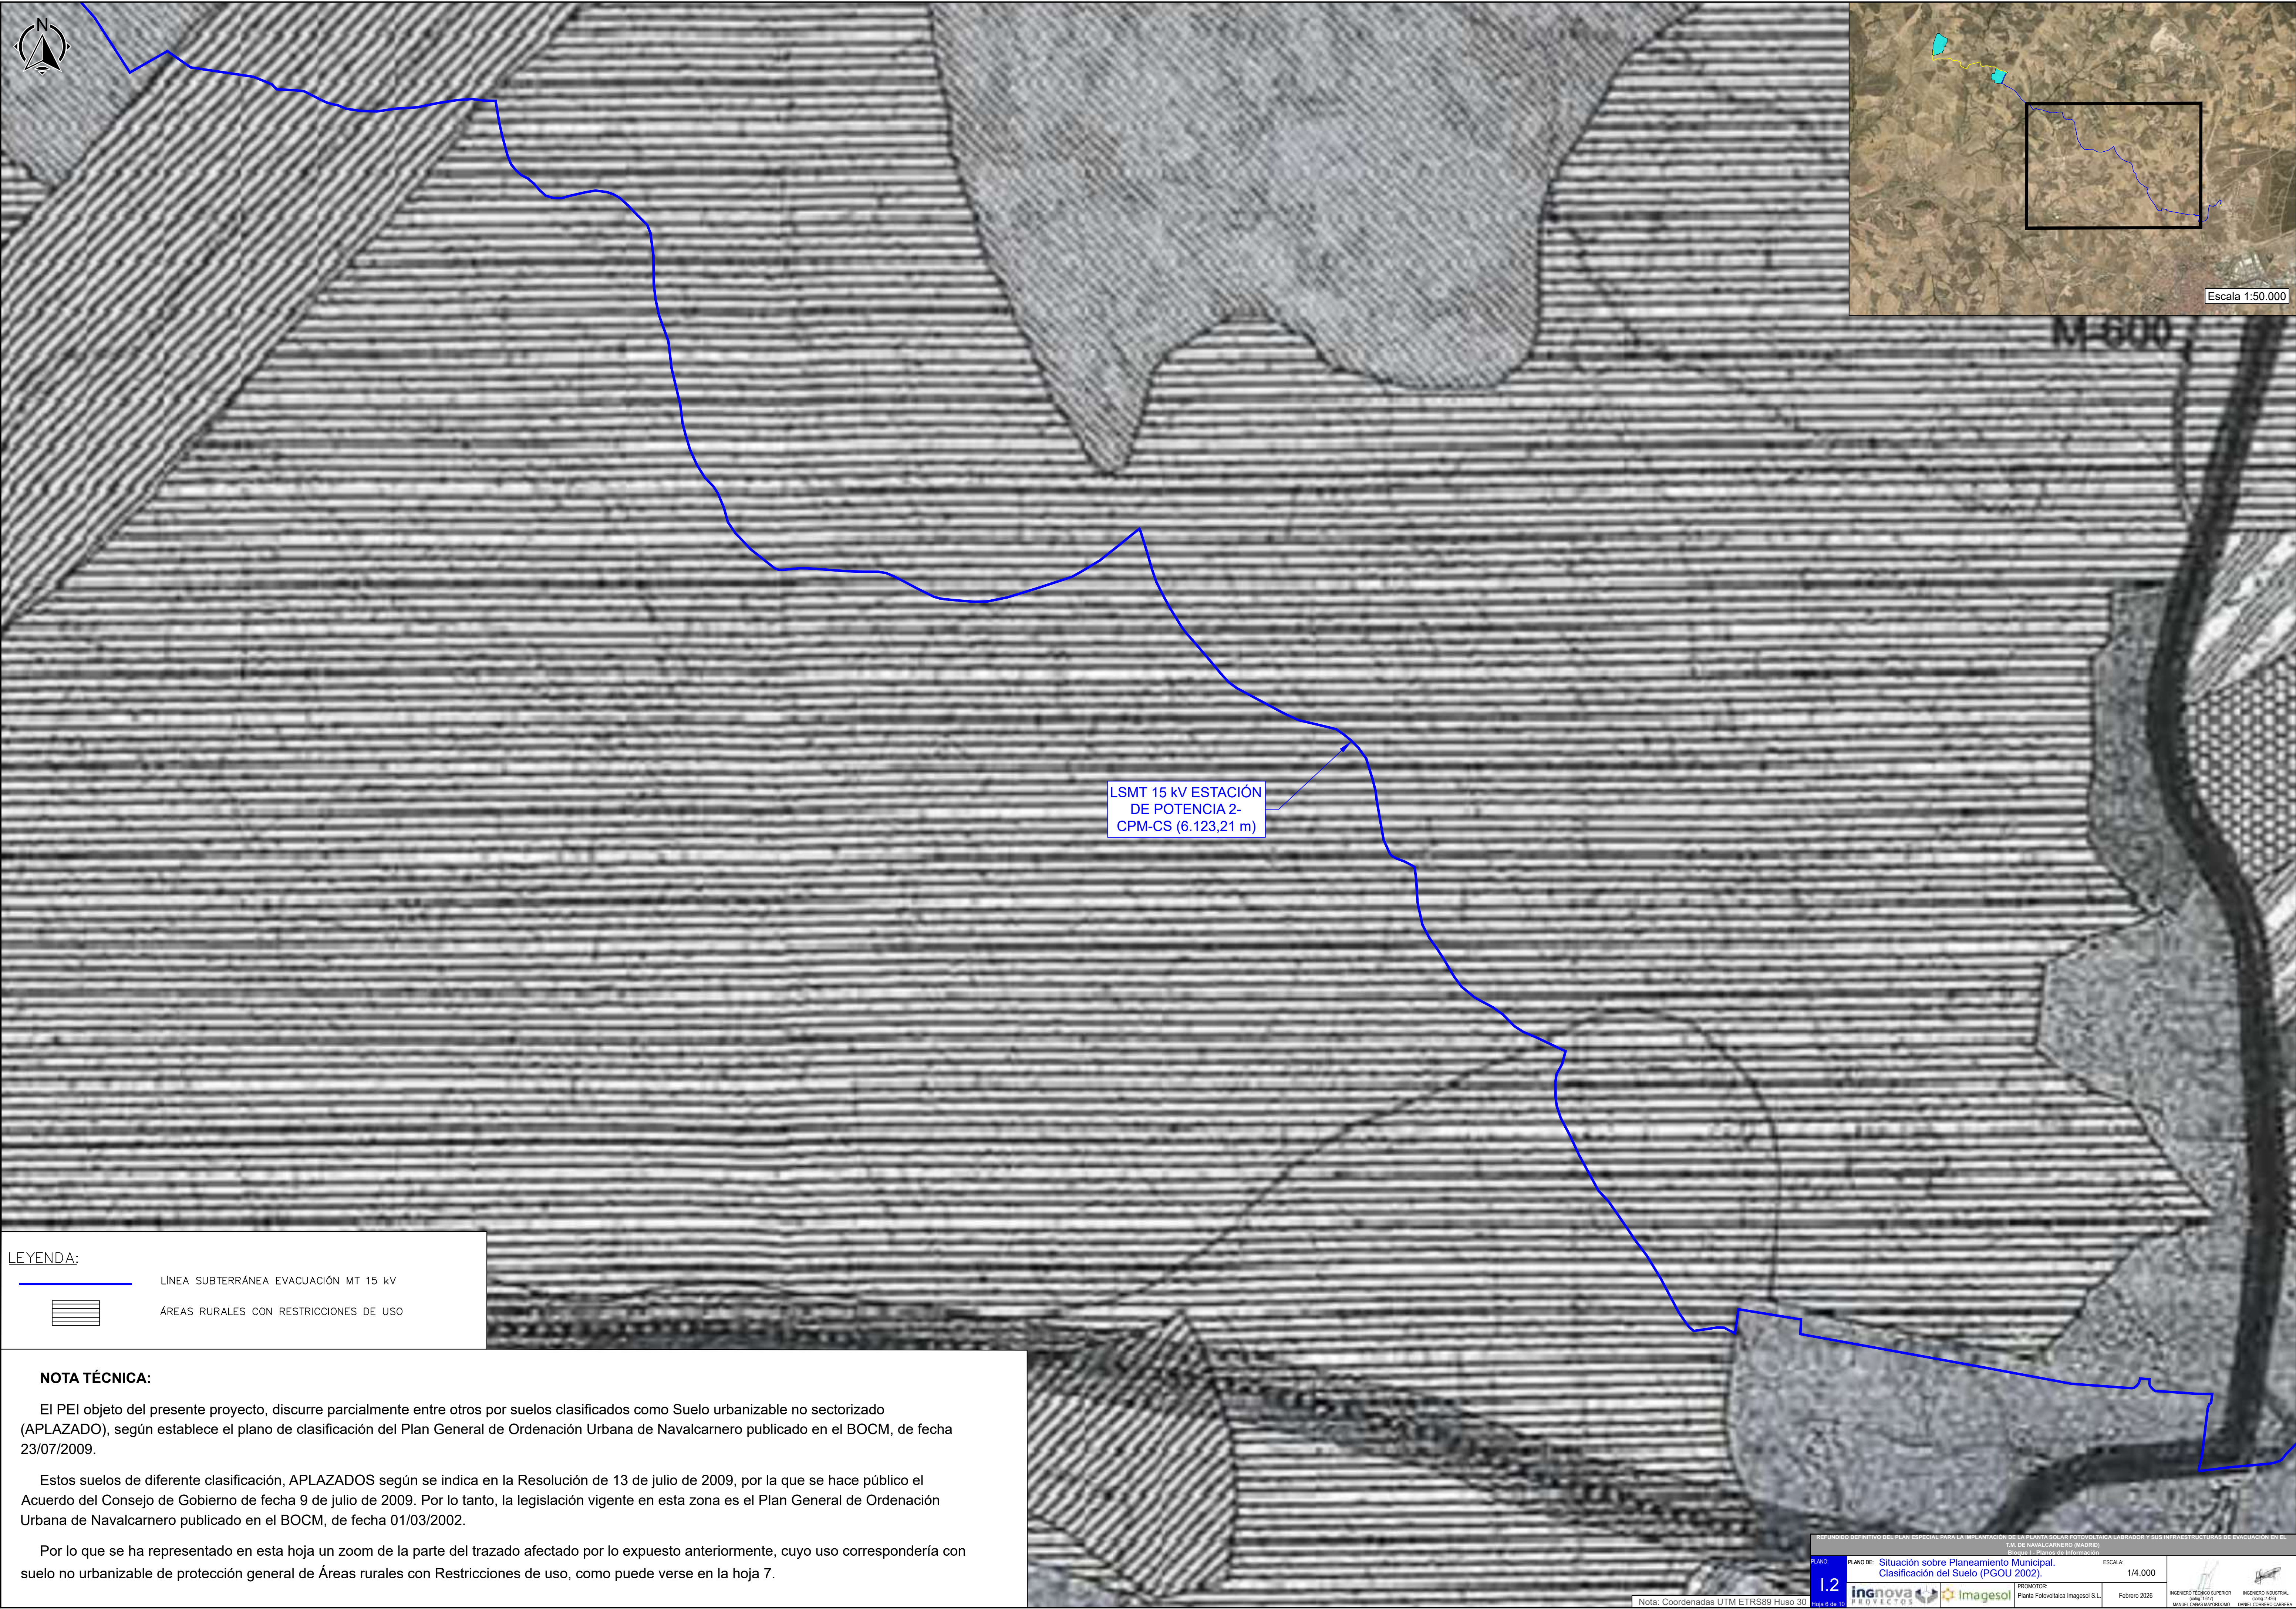



 LÍNEA SUBTERRÁNEA EVACUACIÓN MT 15 KV
 ÁREAS RURALES CON RESTRICCIONES DE USO

El PEI objeto del presente proyecto, discurre parcialmente entre otros por suelos clasificados como Suelo urbanizable no sectorizado (APLAZADO), según establece el plano de clasificación del Plan General de Ordenación Urbana de Navalcarnero publicado en el BOCM, de fecha 23/07/2009.

Estos suelos de diferente clasificación, APLAZADOS según se indica en la Resolución de 13 de julio de 2009, por la que se hace público el Acuerdo del Consejo de Gobierno de fecha 9 de julio de 2009. Por lo tanto, la legislación vigente en esta zona es el Plan General de Ordenación Urbana de Navalcarnero publicado en el BOCM, de fecha 01/03/2002.

Por lo que se ha representado en esta hoja un zoom de la parte del trazado afectado por lo expuesto anteriormente, cuyo uso correspondería con el suelo no urbanizable de protección general de Áreas rurales con Restricciones de uso, como puede verse en la hoja 7.

PROYECTO DEFINITIVO DEL PLAN ESPECIAL PARA LA IMPLANTACIÓN DE LA PLANTA SOLAR FOTOVOLTAICA LARRODURI Y SUS INFRAESTRUCTURAS DE NAVEGACIÓN EN EL TRÁNSITO MARÍTIMO EN LA ZONA DE LA BAYONA DE LA CAJA DE LOS ANDES Hoja 1 de 10								
PLANO DE: 1.2	PLANO DE: Situación sobre Planeamiento Municipal. Clasificación del Suelo (PGOU 2002).	ESCALA: 1/4.000	 	PROYECTOR: Planta Fotovoltaica Imagesol S.L.	FECHA: Febrero 2026		 INGENIERO TÉCNICO SUPERIOR MANUEL RODRÍGUEZ (Nº 1.617)	 INGENIERO INDUSTRIAL DANIEL RODRÍGUEZ (Nº 2.206)

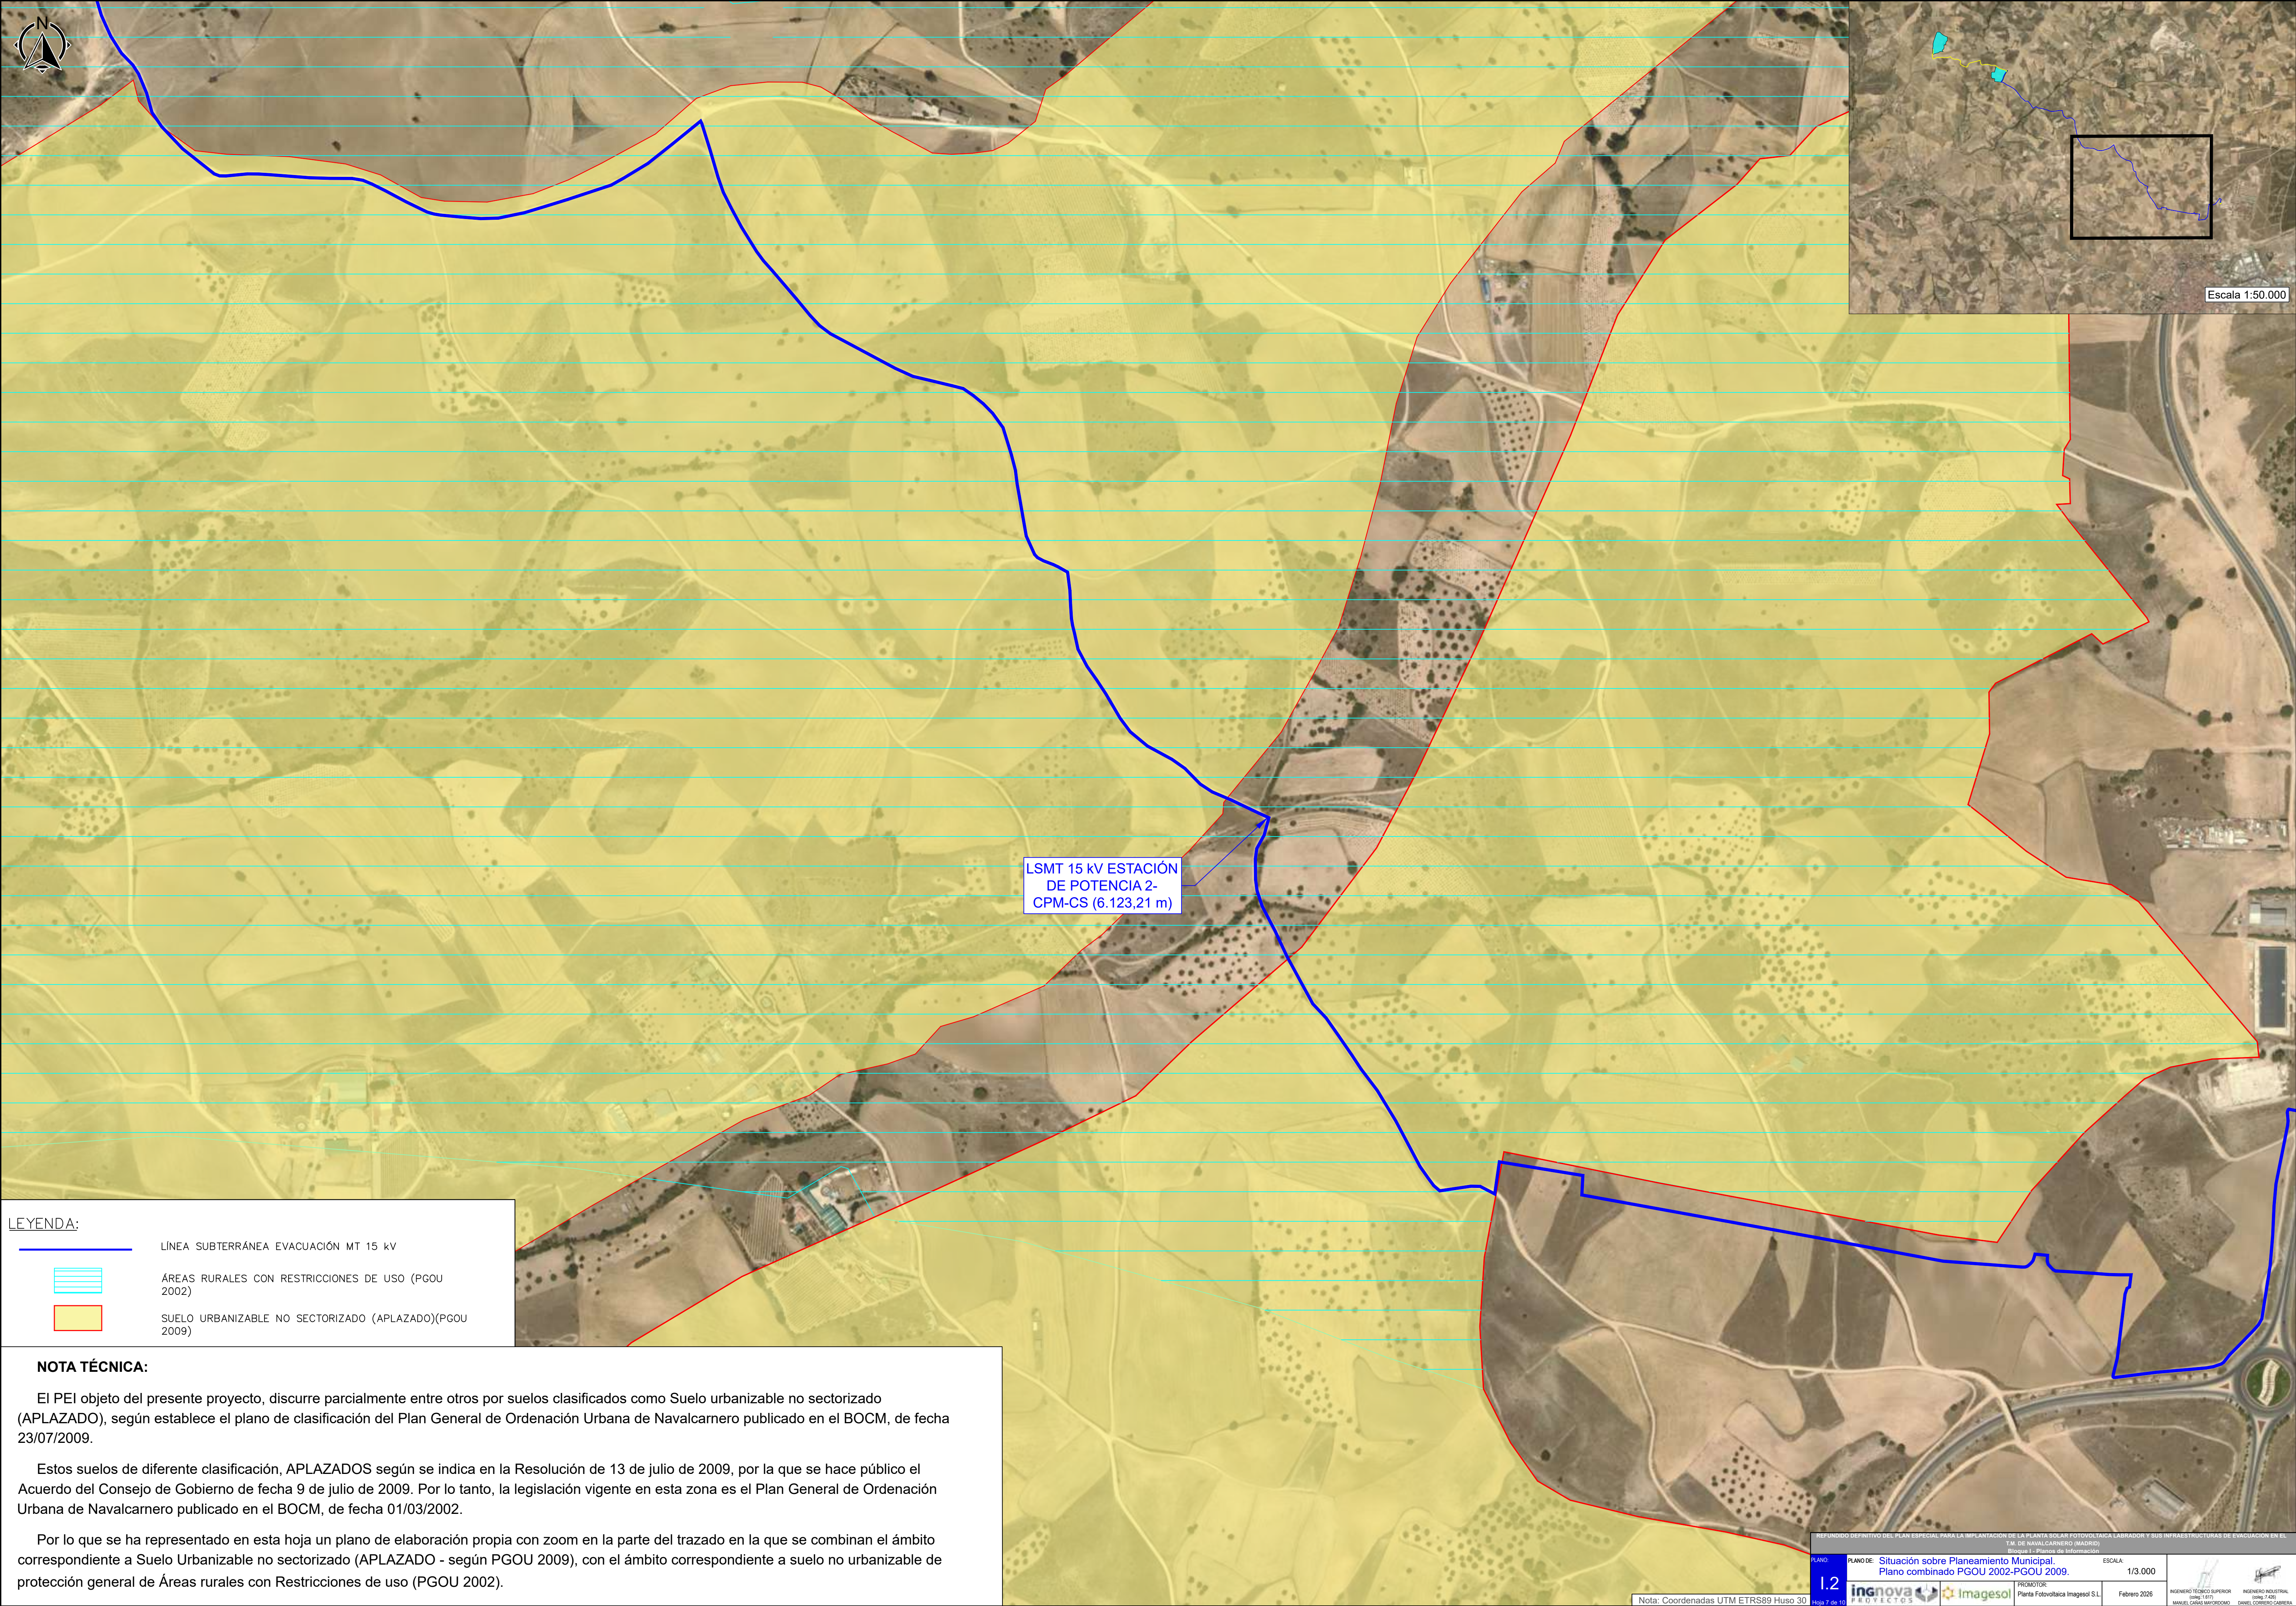

LEYENDA:



	LÍNEA SUBTERRÁNEA EVACUACIÓN MT 15 kV
	ÁREAS RURALES CON RESTRICCIONES DE USO (PGOU 2002)
	SUELO URBANIZABLE NO SECTORIZADO (APLAZADO)(PGOU 2009)

NOTA TÉCNICA:

El PEI objeto del presente proyecto, discurre parcialmente entre otros por suelos clasificados como Suelo urbanizable no sectorizado (APLAZADO), según establece el plano de clasificación del Plan General de Ordenación Urbana de Navacarnero publicado en el BOCM, de fecha 23/07/2009.

Estos suelos de diferente clasificación, APLAZADOS según se indica en la Resolución de 13 de julio de 2009, por la que se hace público el Acuerdo del Consejo de Gobierno de fecha 9 de julio de 2009. Por lo tanto, la legislación vigente en esta zona es el Plan General de Ordenación Urbana de Navacarnero publicado en el BOCM, de fecha 01/03/2002.

Por lo que se ha representado en esta hoja un plano de elaboración propia con zoom en la parte del trazado en la que se combinan el ámbito correspondiente a Suelo Urbanizable no sectorizado (APLAZADO - según PGOU 2009), con el ámbito correspondiente a suelo no urbanizable de protección general de Áreas rurales con Restricciones de uso (PGOU 2002).

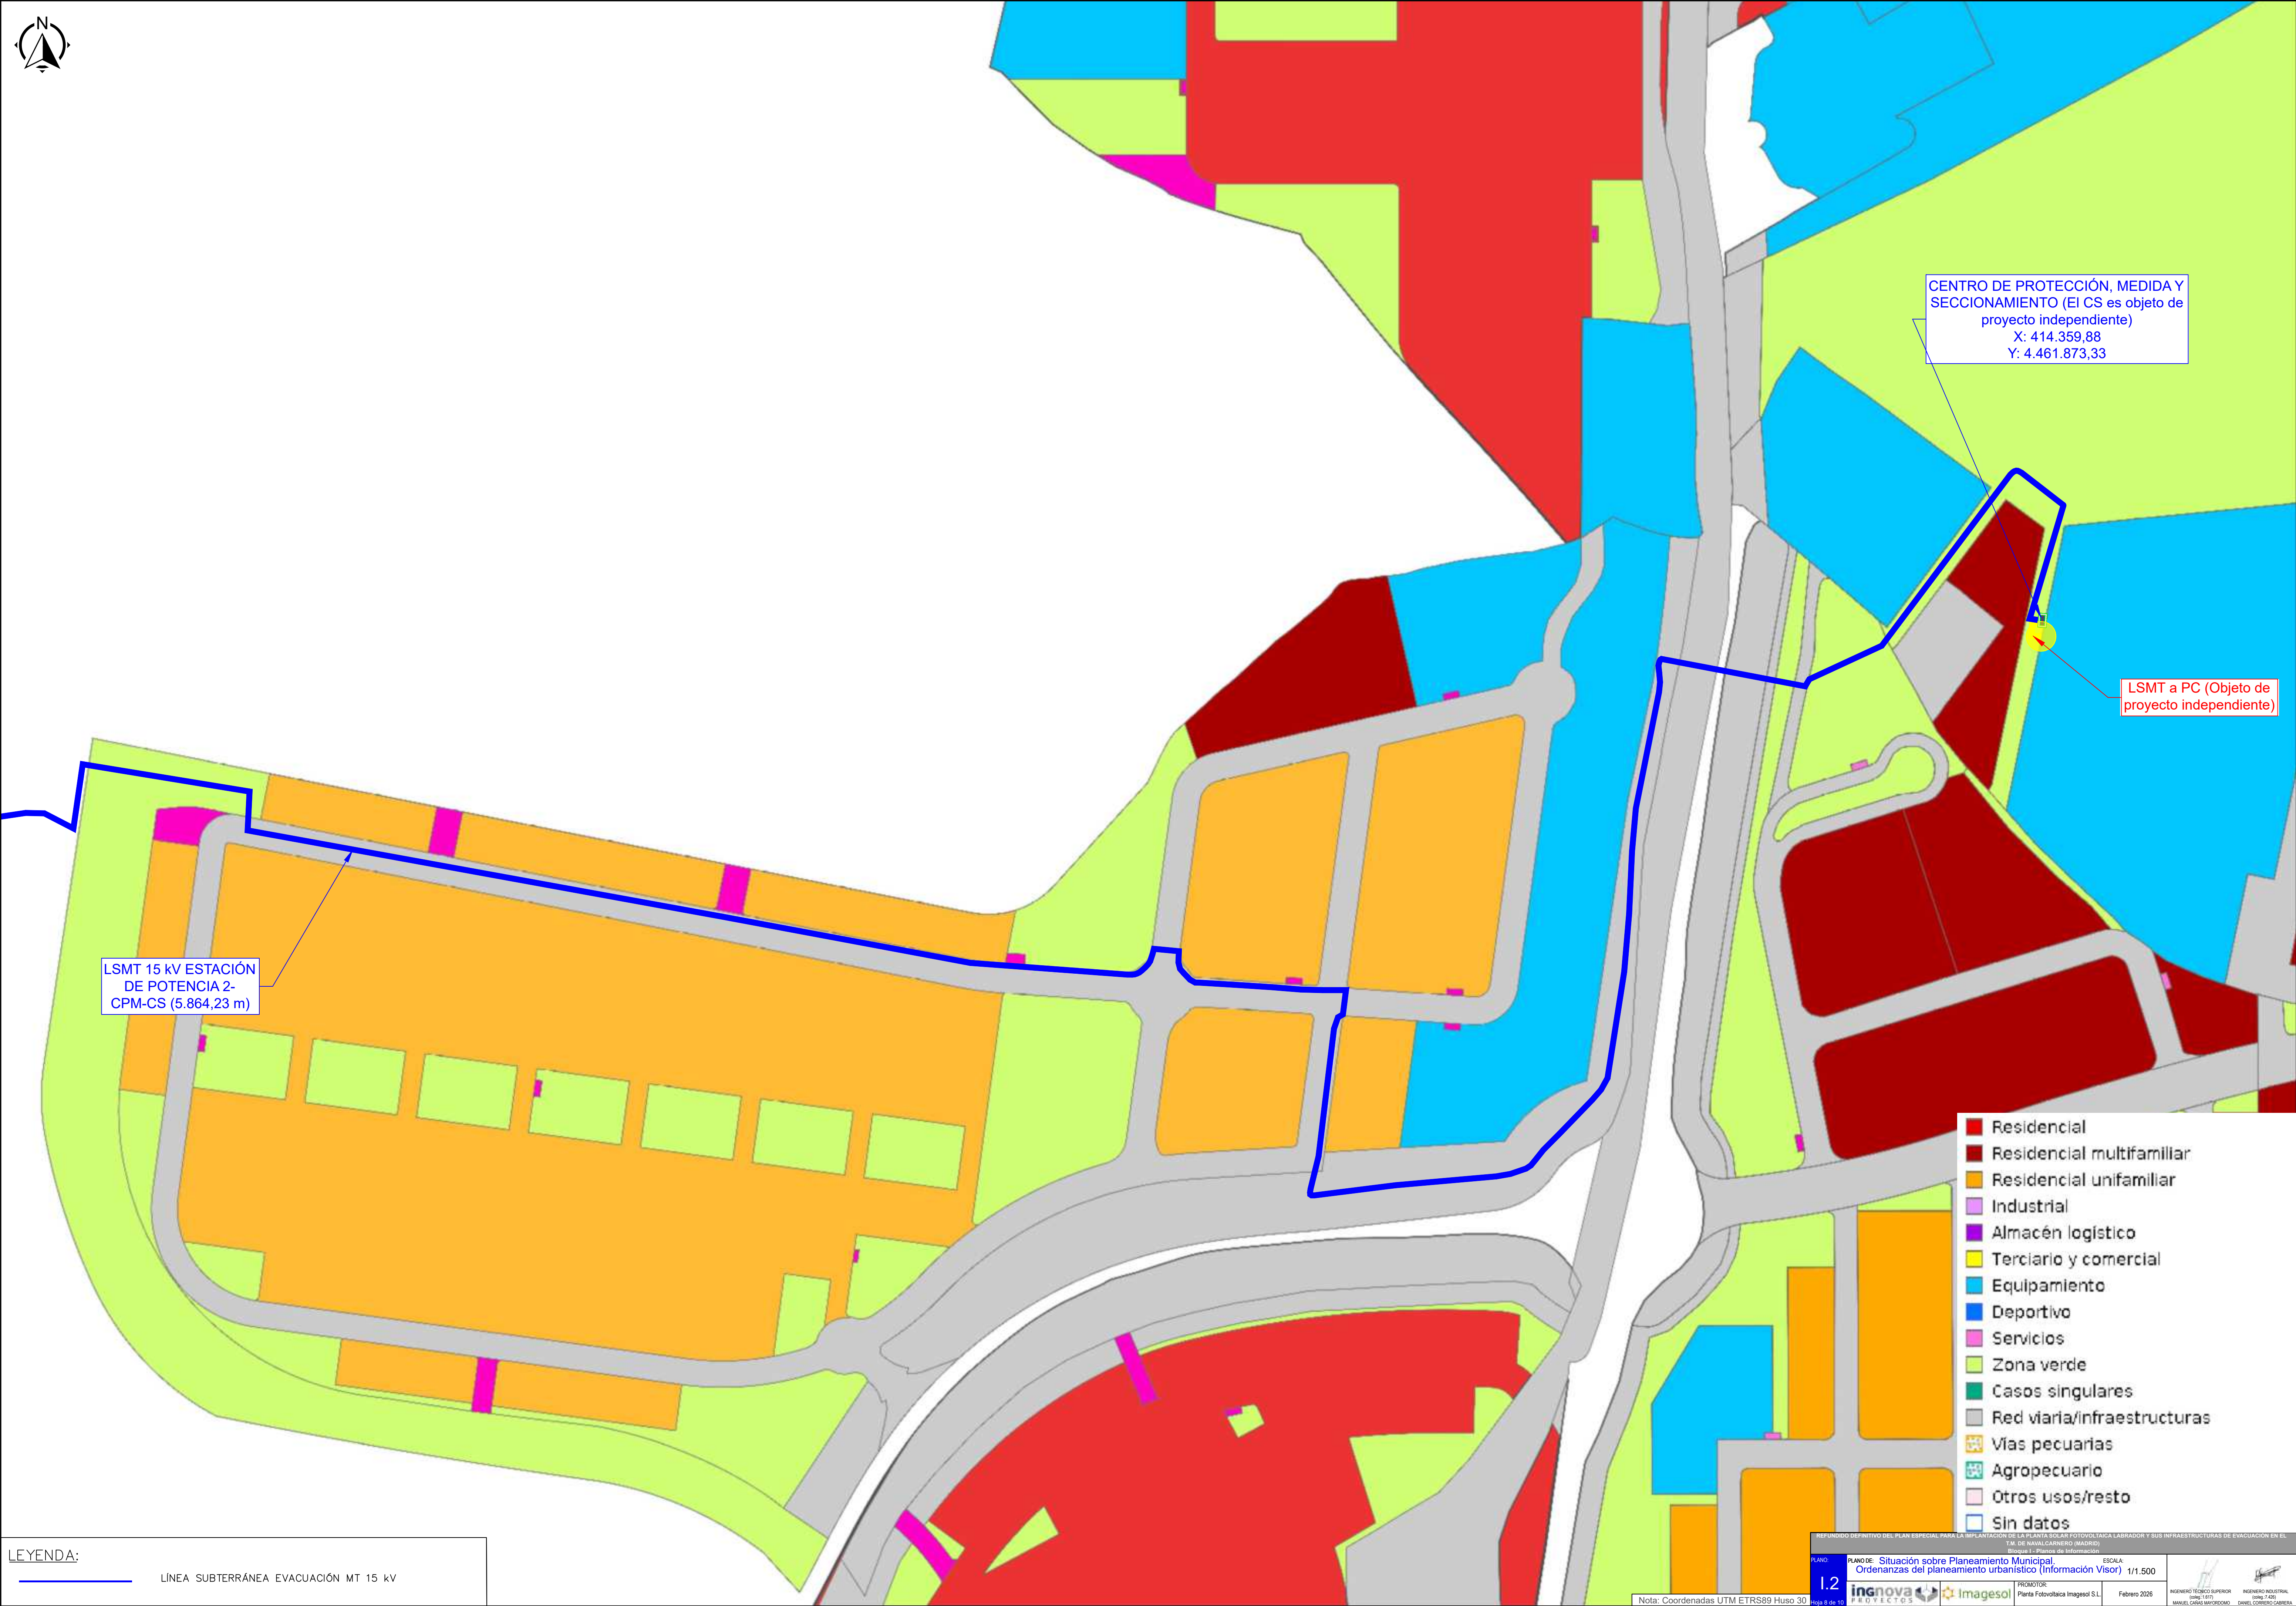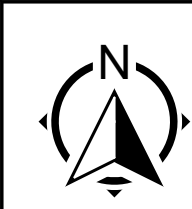

LEYENDA:

LÍNEA SUBTERRÁNEA EVACUACIÓN MT 15 kV

REFUNDIDO DEFINITIVO DEL PLAN ESPECIAL PARA LA IMPLANTACIÓN DE LA PLANTA SOLAR FOTOVOLTAICA LABRADOR Y SUS INFRAESTRUCTURAS DE EVACUACIÓN EN EL MUNICIPIO DE NAVAJARRA (MURCIA)

PLANO: 1.2

PROYECTO: SITUACIÓN SOBRE PLANEAMIENTO MUNICIPAL

ORDENANZAS DEL PLANEAMIENTO URBANÍSTICO (INFORMACIÓN VISOR)

ESCALA: 1/1.500

INGNOVA PROYECTOS

INGENIERO TÉCNICO SUPERIOR

INGENIERO INDUSTRIAL

PROYECTO: Planta Fotovoltaica Ingevol S.L.

FECHA: 15/02/2026

FECHA: 15/02/2026

MANUEL GARCÍA MORALES

DANIEL GONZÁLEZ GARCÍA

Nota: Coordenadas UTM ETRS89 Huso 30



LEYENDA:

LÍNEA SUBTERRÁNEA EVACUACIÓN MT 15 kV

LEYENDA

- AFIRMADO DE CALZADAS, CON 30 cm. DE TIERRAS SELECCIONADAS Y COMPACTADAS PROCEDENTES DE EXCAVACIÓN, 25 cm. DE BASE DE HORMIGÓN DE 275 Y CAPA DE AGLOMERADO ASFÁLTICO DE 6 cm. DE ESPESOR SEGÚN DETALLES EN PLANOS CORRESPONDIENTES.
- AFIRMADO DE APARCAMIENTOS, CON 30 cm. DE TIERRAS SELECCIONADAS Y COMPACTADAS PROCEDENTES DE EXCAVACIÓN, 15 cm. DE BASE DE HORMIGÓN DE 275 Y PAVIMENTO DE ADOQUÍN DE HORMIGÓN DE 20x10 cm. Y 6 cm. DE ESPESOR COLOR A DETERMINAR, COLOCADO SOBRE LECHO DE ARENA DE RÍO SEGÚN DETALLES EN PLANOS CORRESPONDIENTES.
- SOLADO DE PASOS DE PEATONES ELEVADOS EN CALZADA PARA REDUCCIÓN DE VELOCIDAD, CON ADOQUINES, COLOR A DETERMINAR Y DE 20x10 cm. SEGÚN DETALLES EN PLANOS CORRESPONDIENTES.
- AFIRMADO DE ACERAS, CON 30 cm. DE TIERRAS SELECCIONADAS Y COMPACTADAS PROCEDENTES DE EXCAVACIÓN, 15 cm. DE BASE DE HORMIGÓN DE 275 Y PAVIMENTO DE HORMIGÓN IMITACIÓN A GRANITO ABUARDADO DE 60x40 cm. Y 3 cm. DE ESPESOR COLOR A DETERMINAR, COLOCADO CON MORTERO DE CEMENTO SEGÚN DETALLES EN PLANOS CORRESPONDIENTES.
- SOLADO DE PASOS DE PEATONES MINUSVALIDOS EN ACERAS, CON BALDOSA HIDRÁULICA DE "BOTONES", COLOR ROJO Y DE 20x20 cm. SEGÚN DETALLES EN PLANOS CORRESPONDIENTES.
- ESPACIOS LIBRES DE DOMINIO PÚBLICO, CON O SIN AJARDINAMIENTO.
- VIA PECUARIA

DEFINITIVAMENTE
Aprobado por el Ayuntamiento Pleno en sesión de 16 de Mayo de 2007

REFUNDIDO DEFINITIVO DEL PLAN ESPECIAL PARA LA IMPLANTACIÓN DE UN FANTASMA LABORADOR Y SUS INFRAESTRUCTURAS DE EVACUACIÓN EN EL SECTOR URBANIZABLE IL-11 BARRIO "LA CANDELARIA" DE NAVALCARNERO (MADRID)

PLANO: Situación sobre Planeamiento Municipal
Plano 12 Plan Parcial de Ordenación Urbana
Sector Urbanizable Il-11 Barrio "La Candelaria" Navalcarnero (Madrid)


PROYECTOR: ingnova
Pinta Fotovoltaica Ingenier S.L.

ESCALA: N/A

FECHA: Febrero 2026

INGENIERO TÉCNICO SUPERIOR: MANUEL GARCÍA MUÑOZ
INGENIERO INDUSTRIAL: DANIEL GONZÁLEZ CÁRERA

Nota: Coordenadas UTM ETRS89 Huso 30

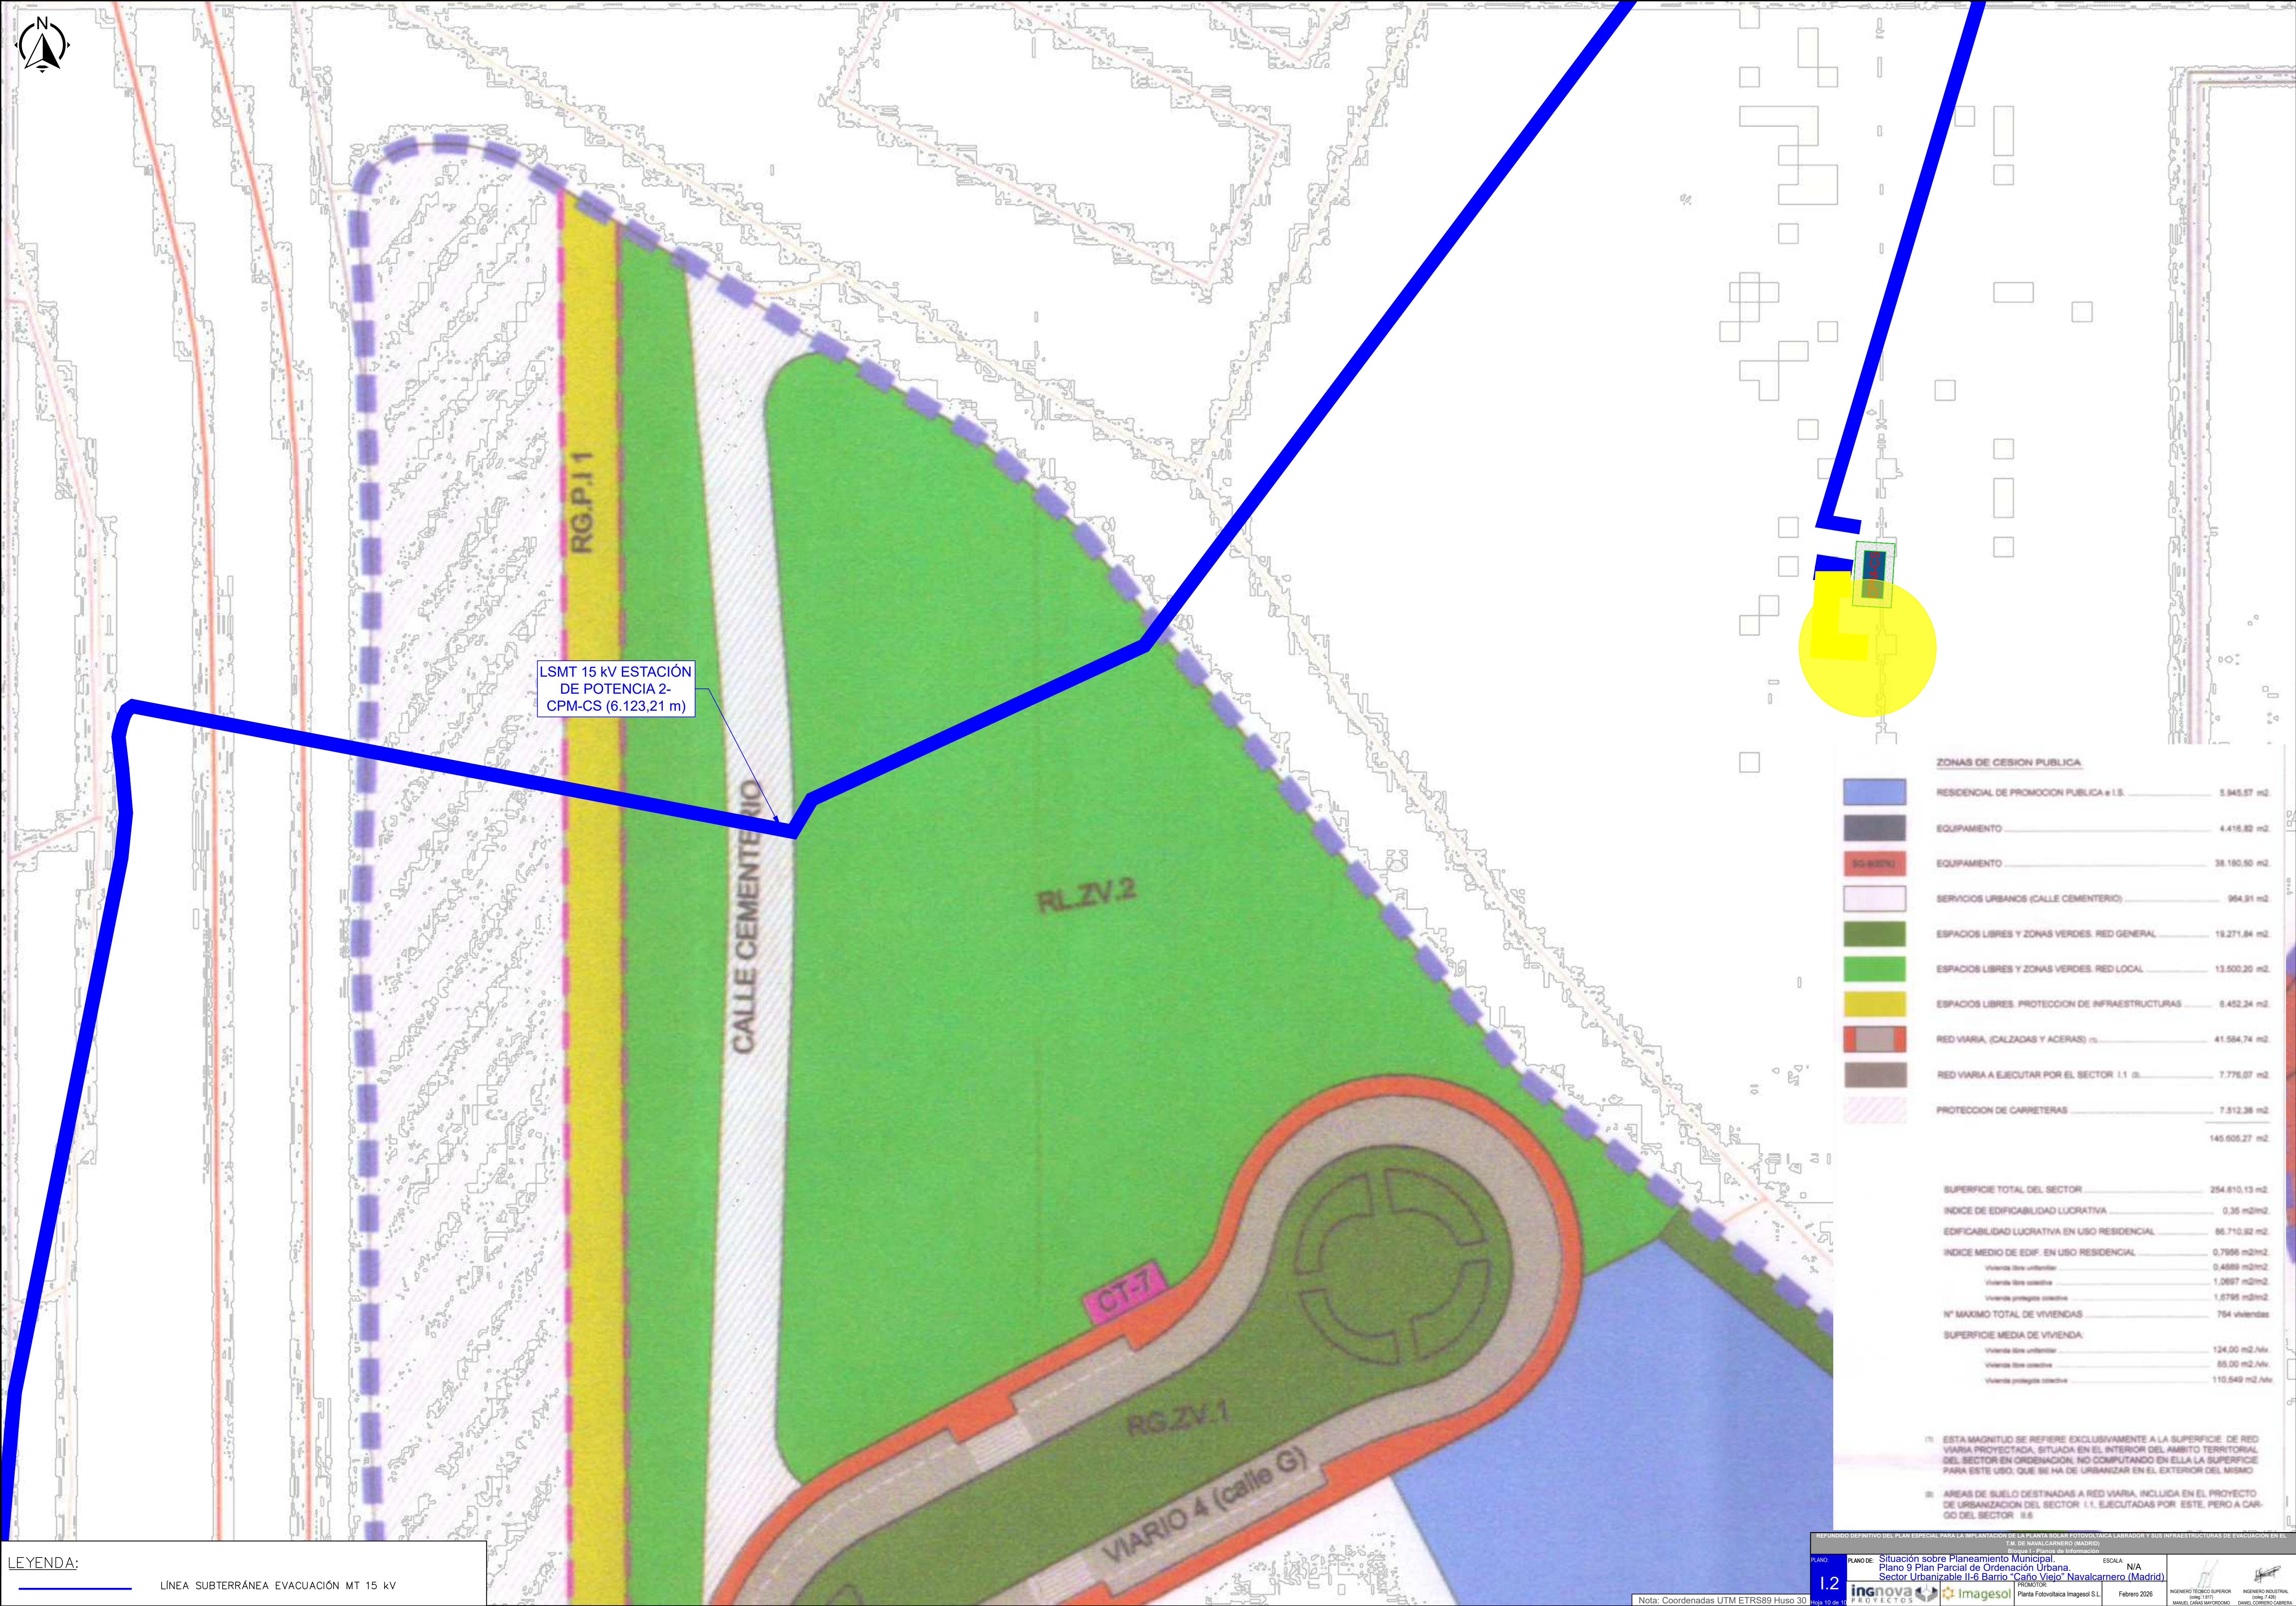


_____ LÍNEA SUBTERRÁNEA EVACUACIÓN MT 15 kV

REFINANCIAMIENTO DEFINITIVO DEL PLAN ESPECIAL PARA LA IMPLANTACIÓN DE LA PLANTA SOLAR FOTOVOLTAICA CARRADOR Y SUS INFRAESTRUCTURAS DE EVACUACIÓN EN EL T.M. DE NAVALCARNERO (MADRID)			
BLOQUE I.- Planes de información			
PLANO:	PLANO DE:	ESCALA:	
1.2	Situación sobre Planeamiento Municipal. Plano 9 Urban Parcial de Evacuación Urbana. Sector Urbanizable II-6 Barrio "Calle Vieja" Navalcarnero (Madrid)	N/A	
Proyecto 10 de 10	 	PROMOTOR: Planta Fotovoltaica Imagesol S.L. Febrero 2008	 
			INGENIERO TÉCNICO SUPERIOR (FEBRERO 2008) MANUEL GARCÍA MUÑOZ
			INGENIERO INDUSTRIAL (FEBRERO 2008) DANIEL GARCÍA CORDERO



Parcelas afectadas por el Plan Especial
Ámbito de afección del Plan Especial

NOTA TÉCNICA:
El listado de las parcelas afectadas por el Plan Especial se encuentra en el apartado 1.3. *Estructura de la propiedad* de la Memoria de Información. En el anejo 1 (bloque II) se aporta una relación de bienes y derechos afectados por las infraestructuras proyectadas.

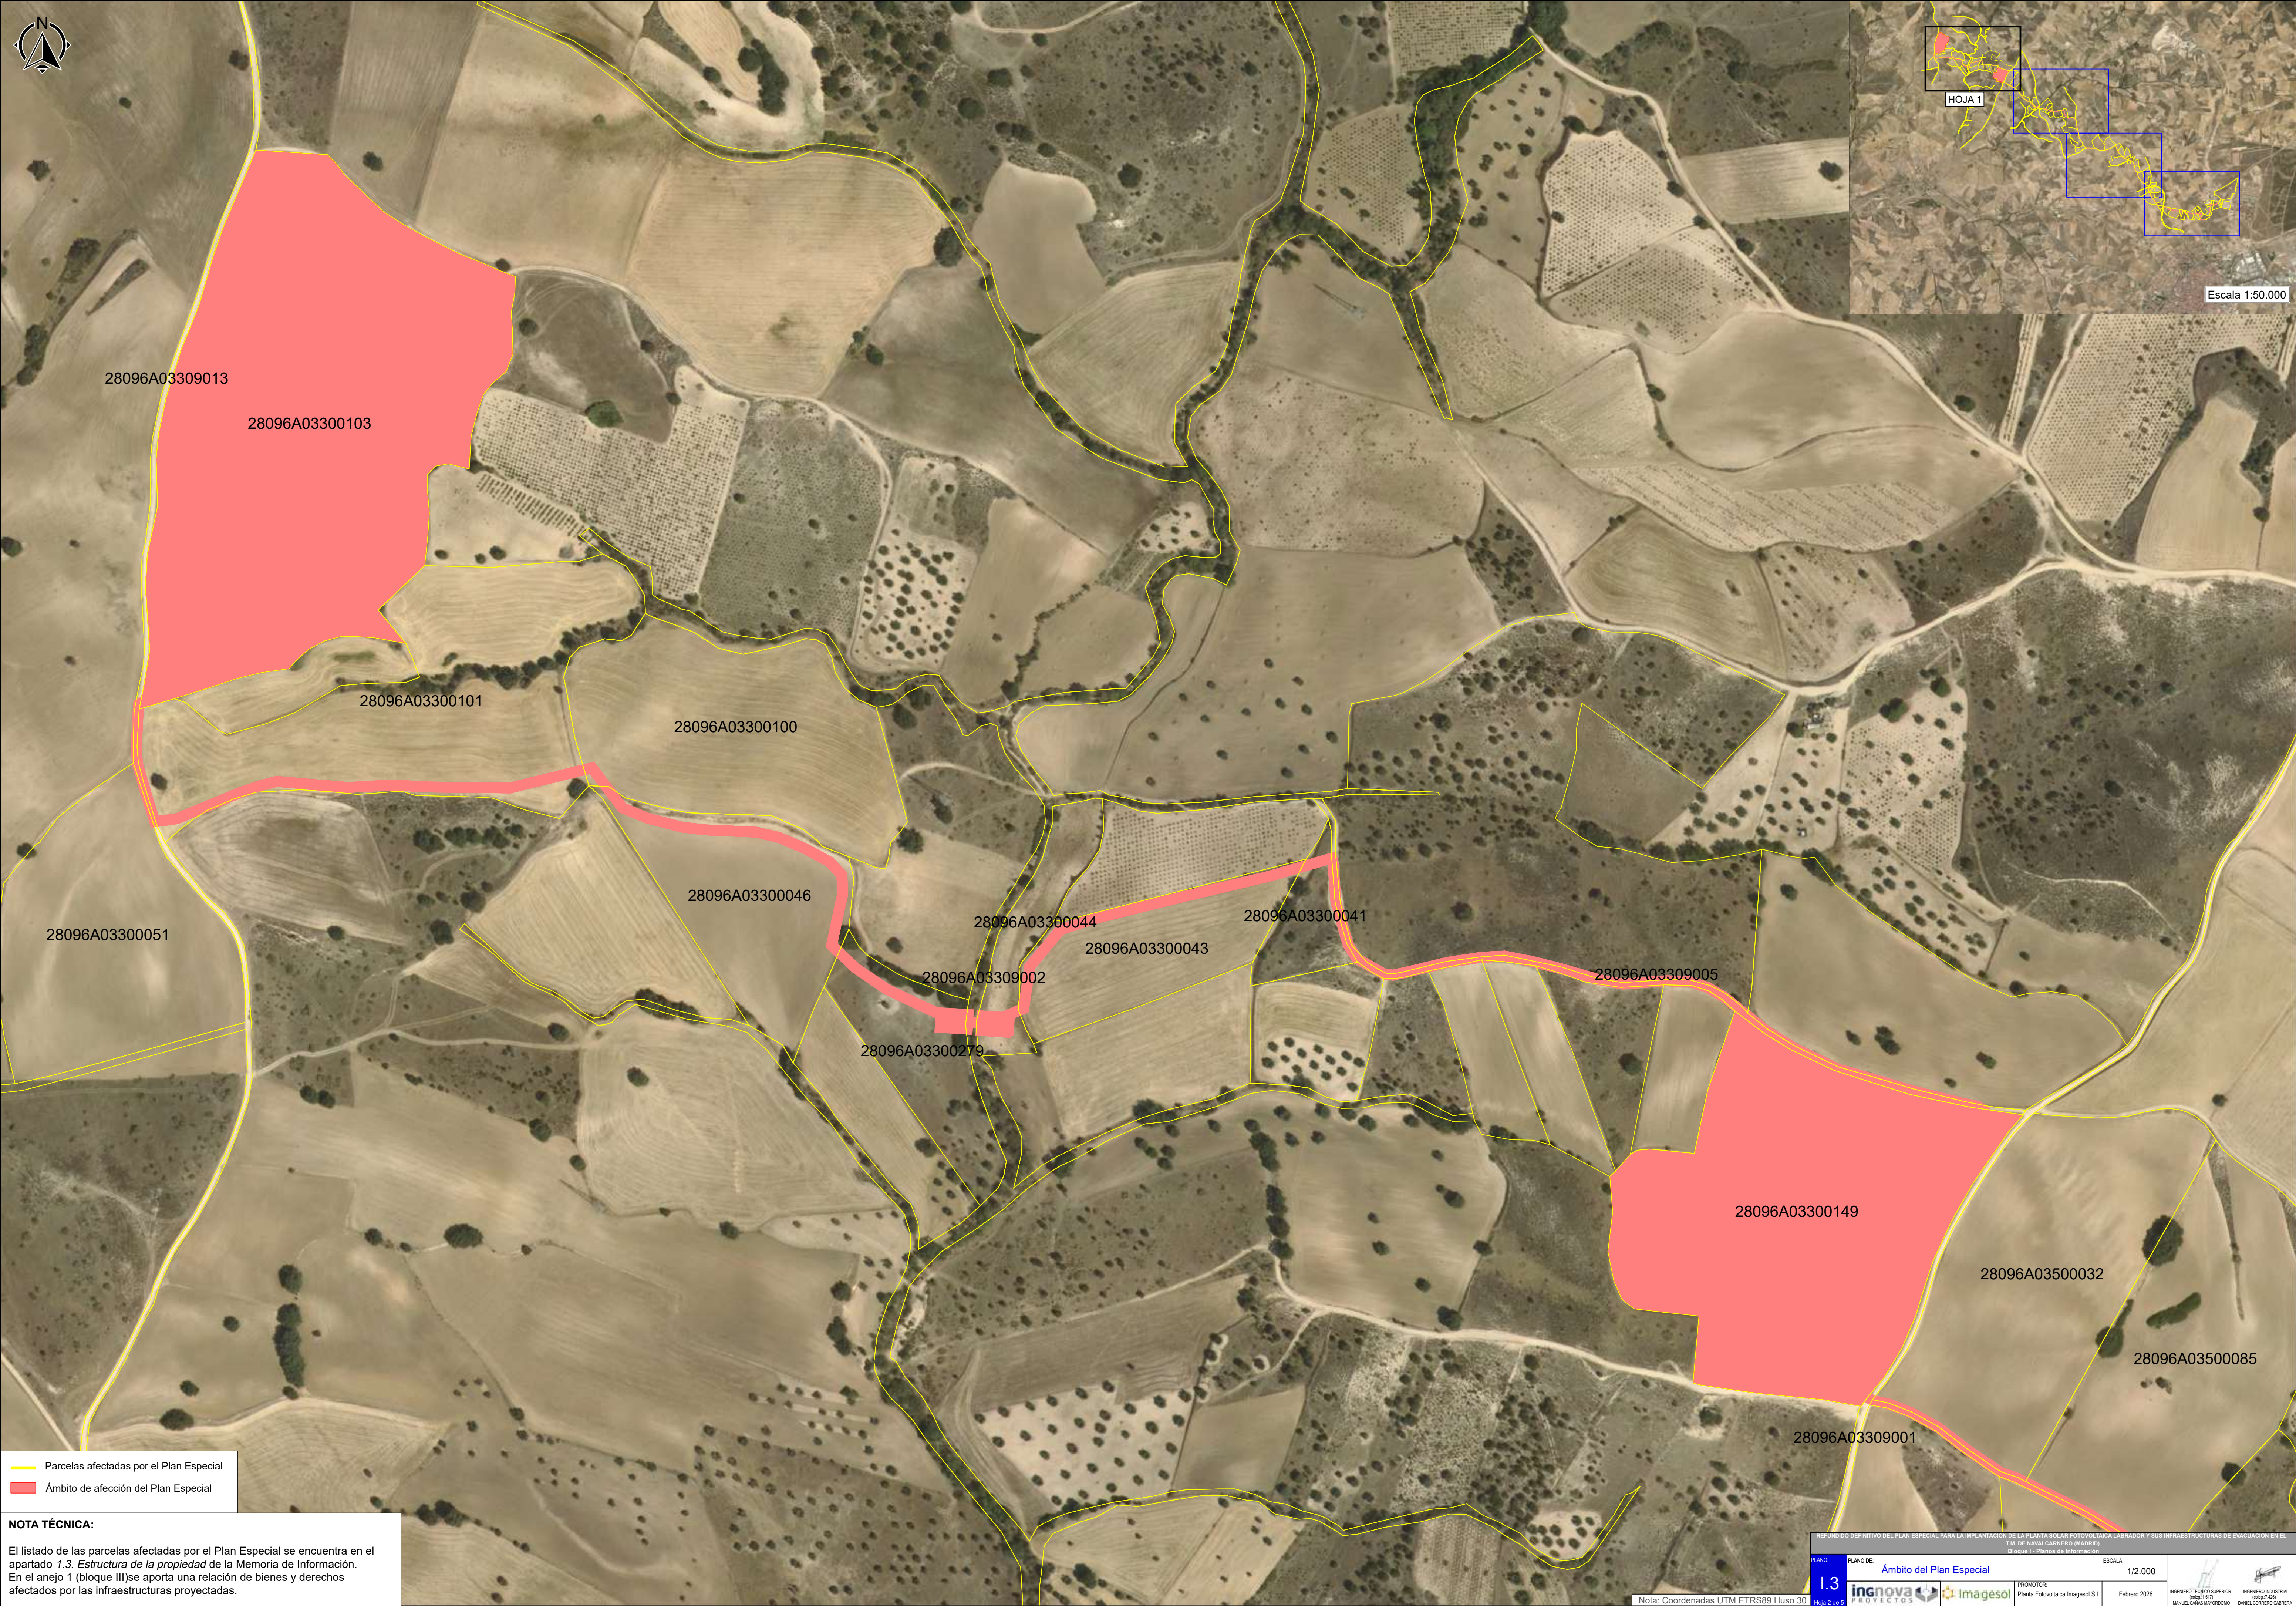


Parcelas afectadas por el Plan Especial
Ámbito de afección del Plan Especial

NOTA TÉCNICA:
El listado de las parcelas afectadas por el Plan Especial se encuentra en el apartado 1.3. *Estructura de la propiedad* de la Memoria de Información. En el anejo 1 (bloque III) se aporta una relación de bienes y derechos afectados por las infraestructuras proyectadas.



Parcelas afectadas por el Plan Especial
Ámbito de afección del Plan Especial

NOTA TÉCNICA:
El listado de las parcelas afectadas por el Plan Especial se encuentra en el apartado 1.3. *Estructura de la propiedad* de la Memoria de Información. En el anejo 1 (bloque III) se aporta una relación de bienes y derechos afectados por las infraestructuras proyectadas.

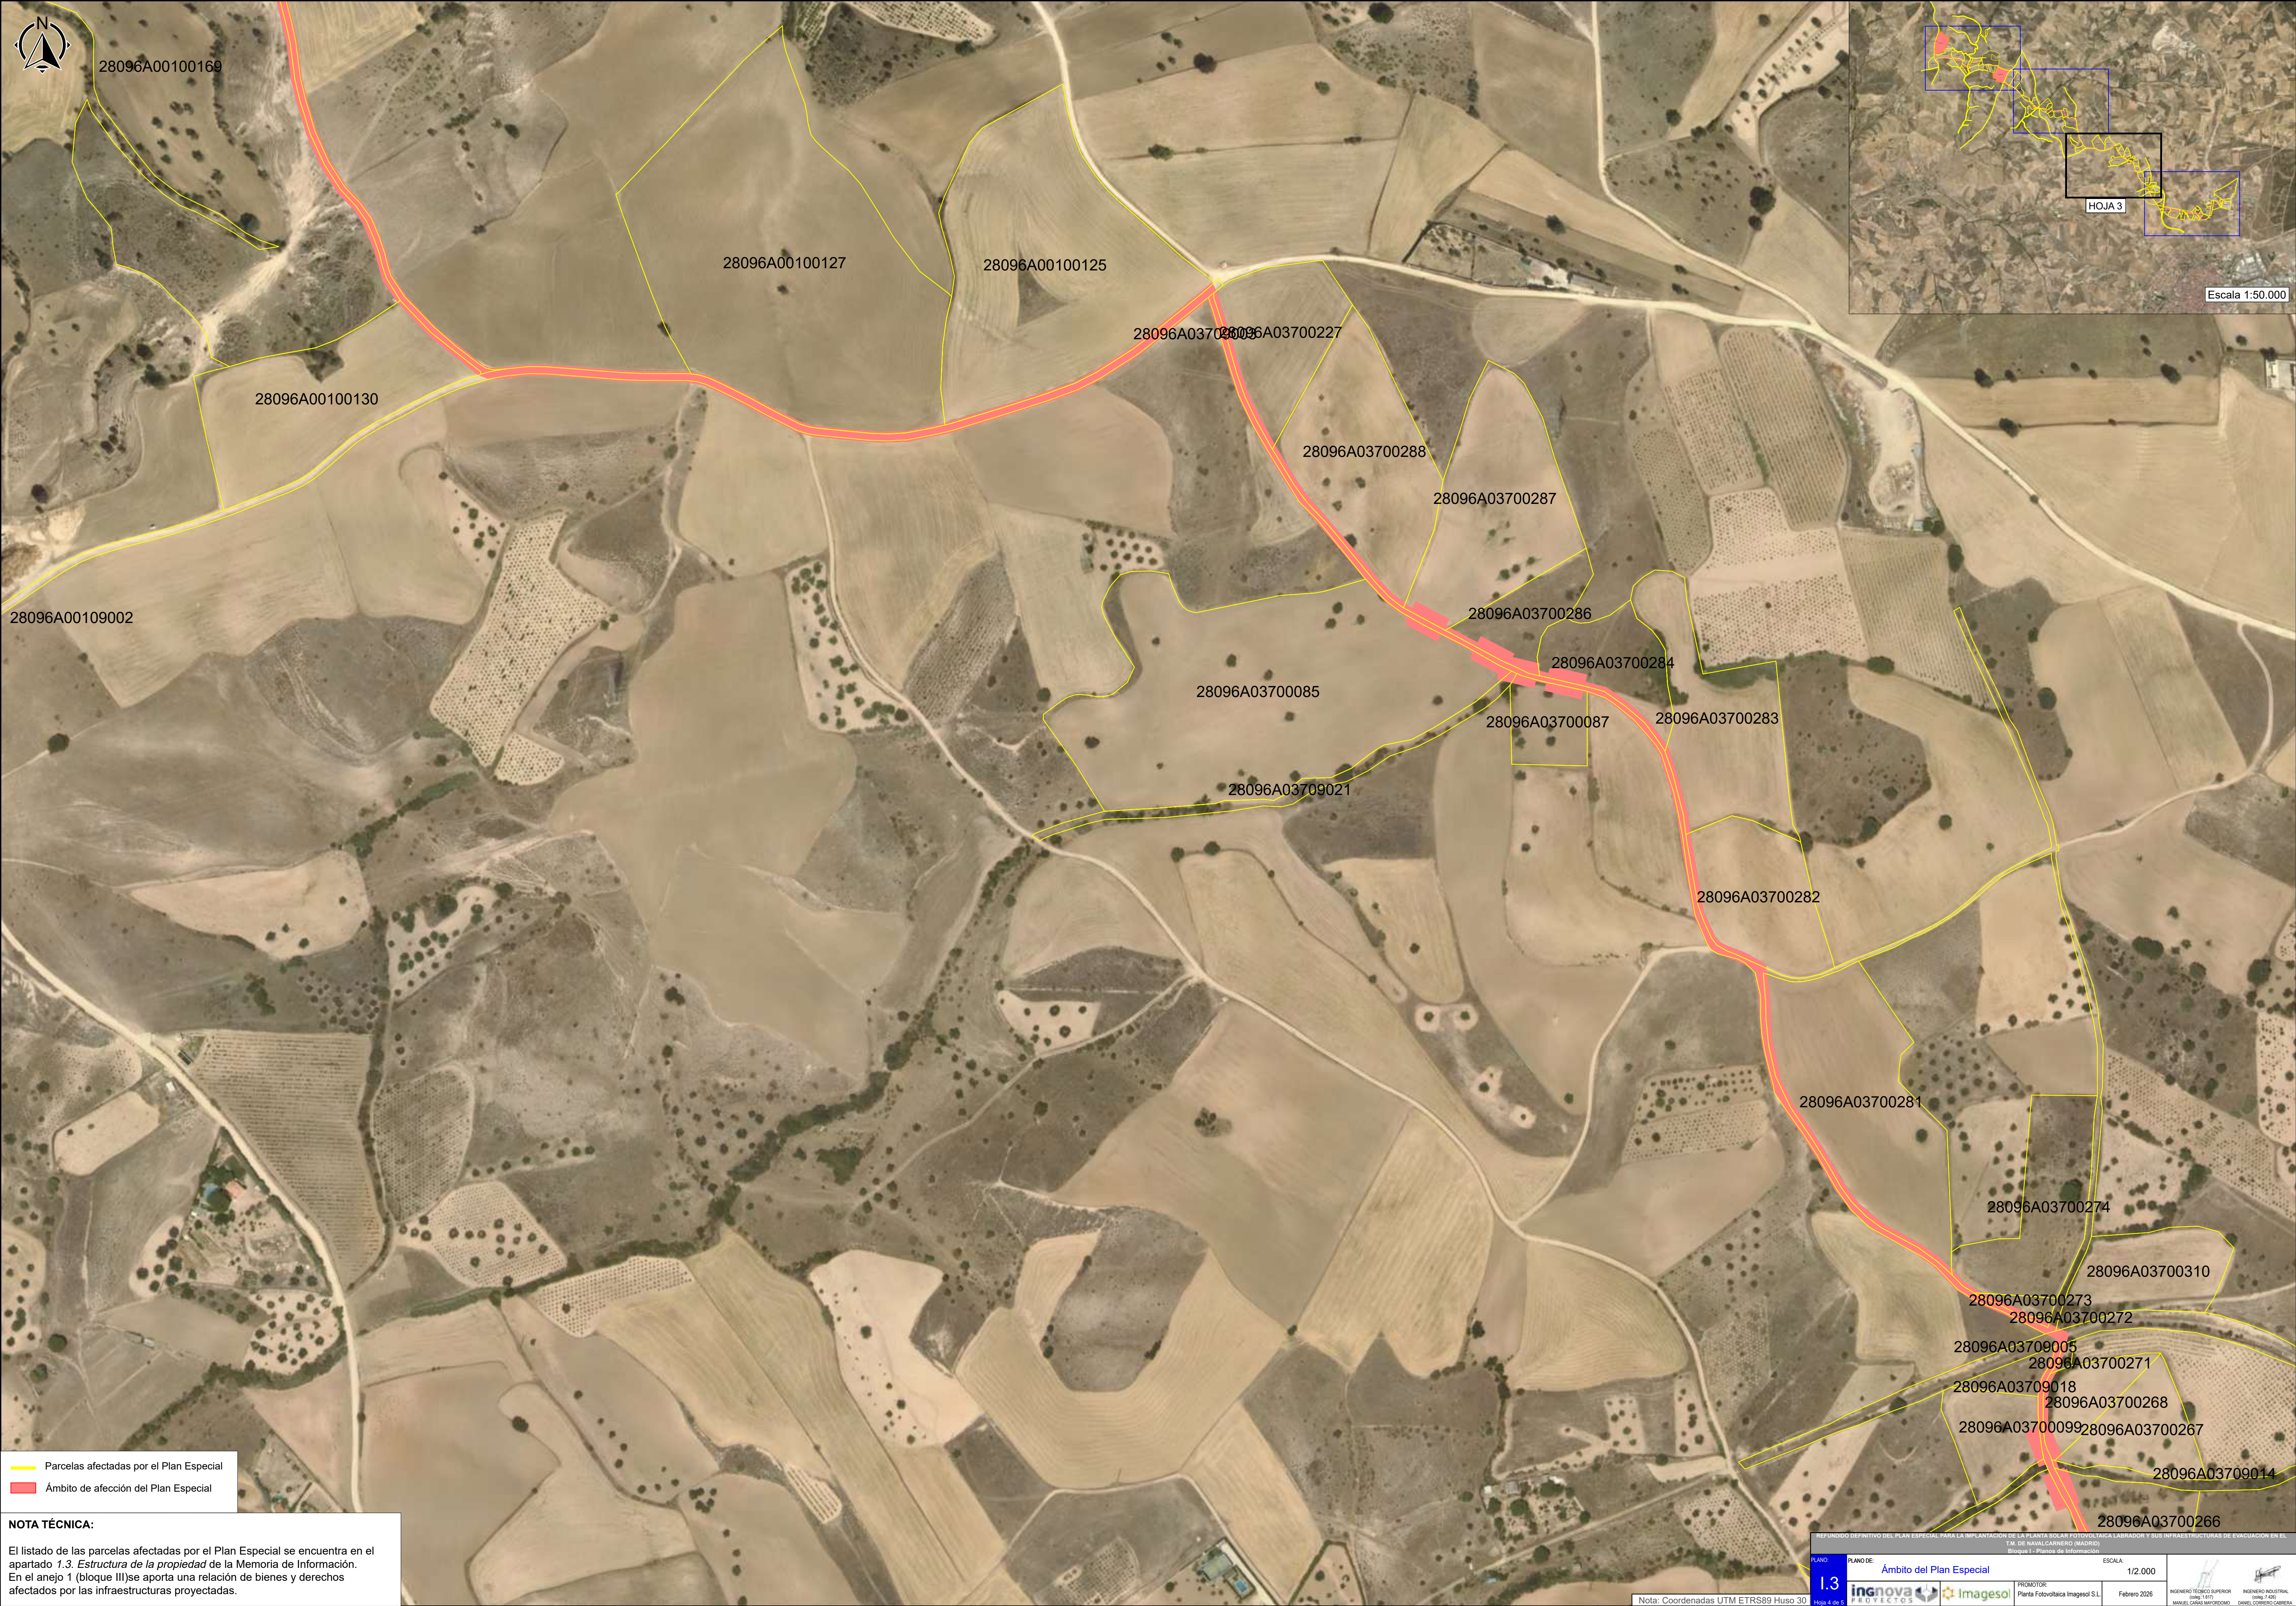

Parcelas afectadas por el Plan Especial

Ámbito de afección del Plan Especial


NOTA TÉCNICA:

El listado de las parcelas afectadas por el Plan Especial se encuentra en el apartado 1.3. *Estructura de la propiedad* de la Memoria de Información. En el anejo 1 (bloque III) se aporta una relación de bienes y derechos afectados por las infraestructuras proyectadas.

REFUNDIDO DEFINITIVO DEL PLAN ESPECIAL PARA LA IMPLANTACIÓN DE LA PLANTA SOLAR FOTOVOLTAICA LABRADOR Y SUS INFRAESTRUCTURAS DE EVACUACIÓN EN EL M. DE NAVALCARRERO (MÁLAGA) Bloque I - Planos de Información

PLANO DE: I.3	PLANO DE: Ámbito del Plan Especial	ESCALA: 1/2.000	PROYECTO: Planta Fotovoltaica Imagetel S.L.	FECHA: Febrero 2026	INGENIERO TÉCNICO SUPERIOR: MANUEL GARCÍA MUÑOZ	INGENIERO INDUSTRIAL: DANIEL GONZÁLEZ GARCÍA
---------------	------------------------------------	-----------------	---	---------------------	---	--

Nota: Coordenadas UTM ETRS89 Huso 30

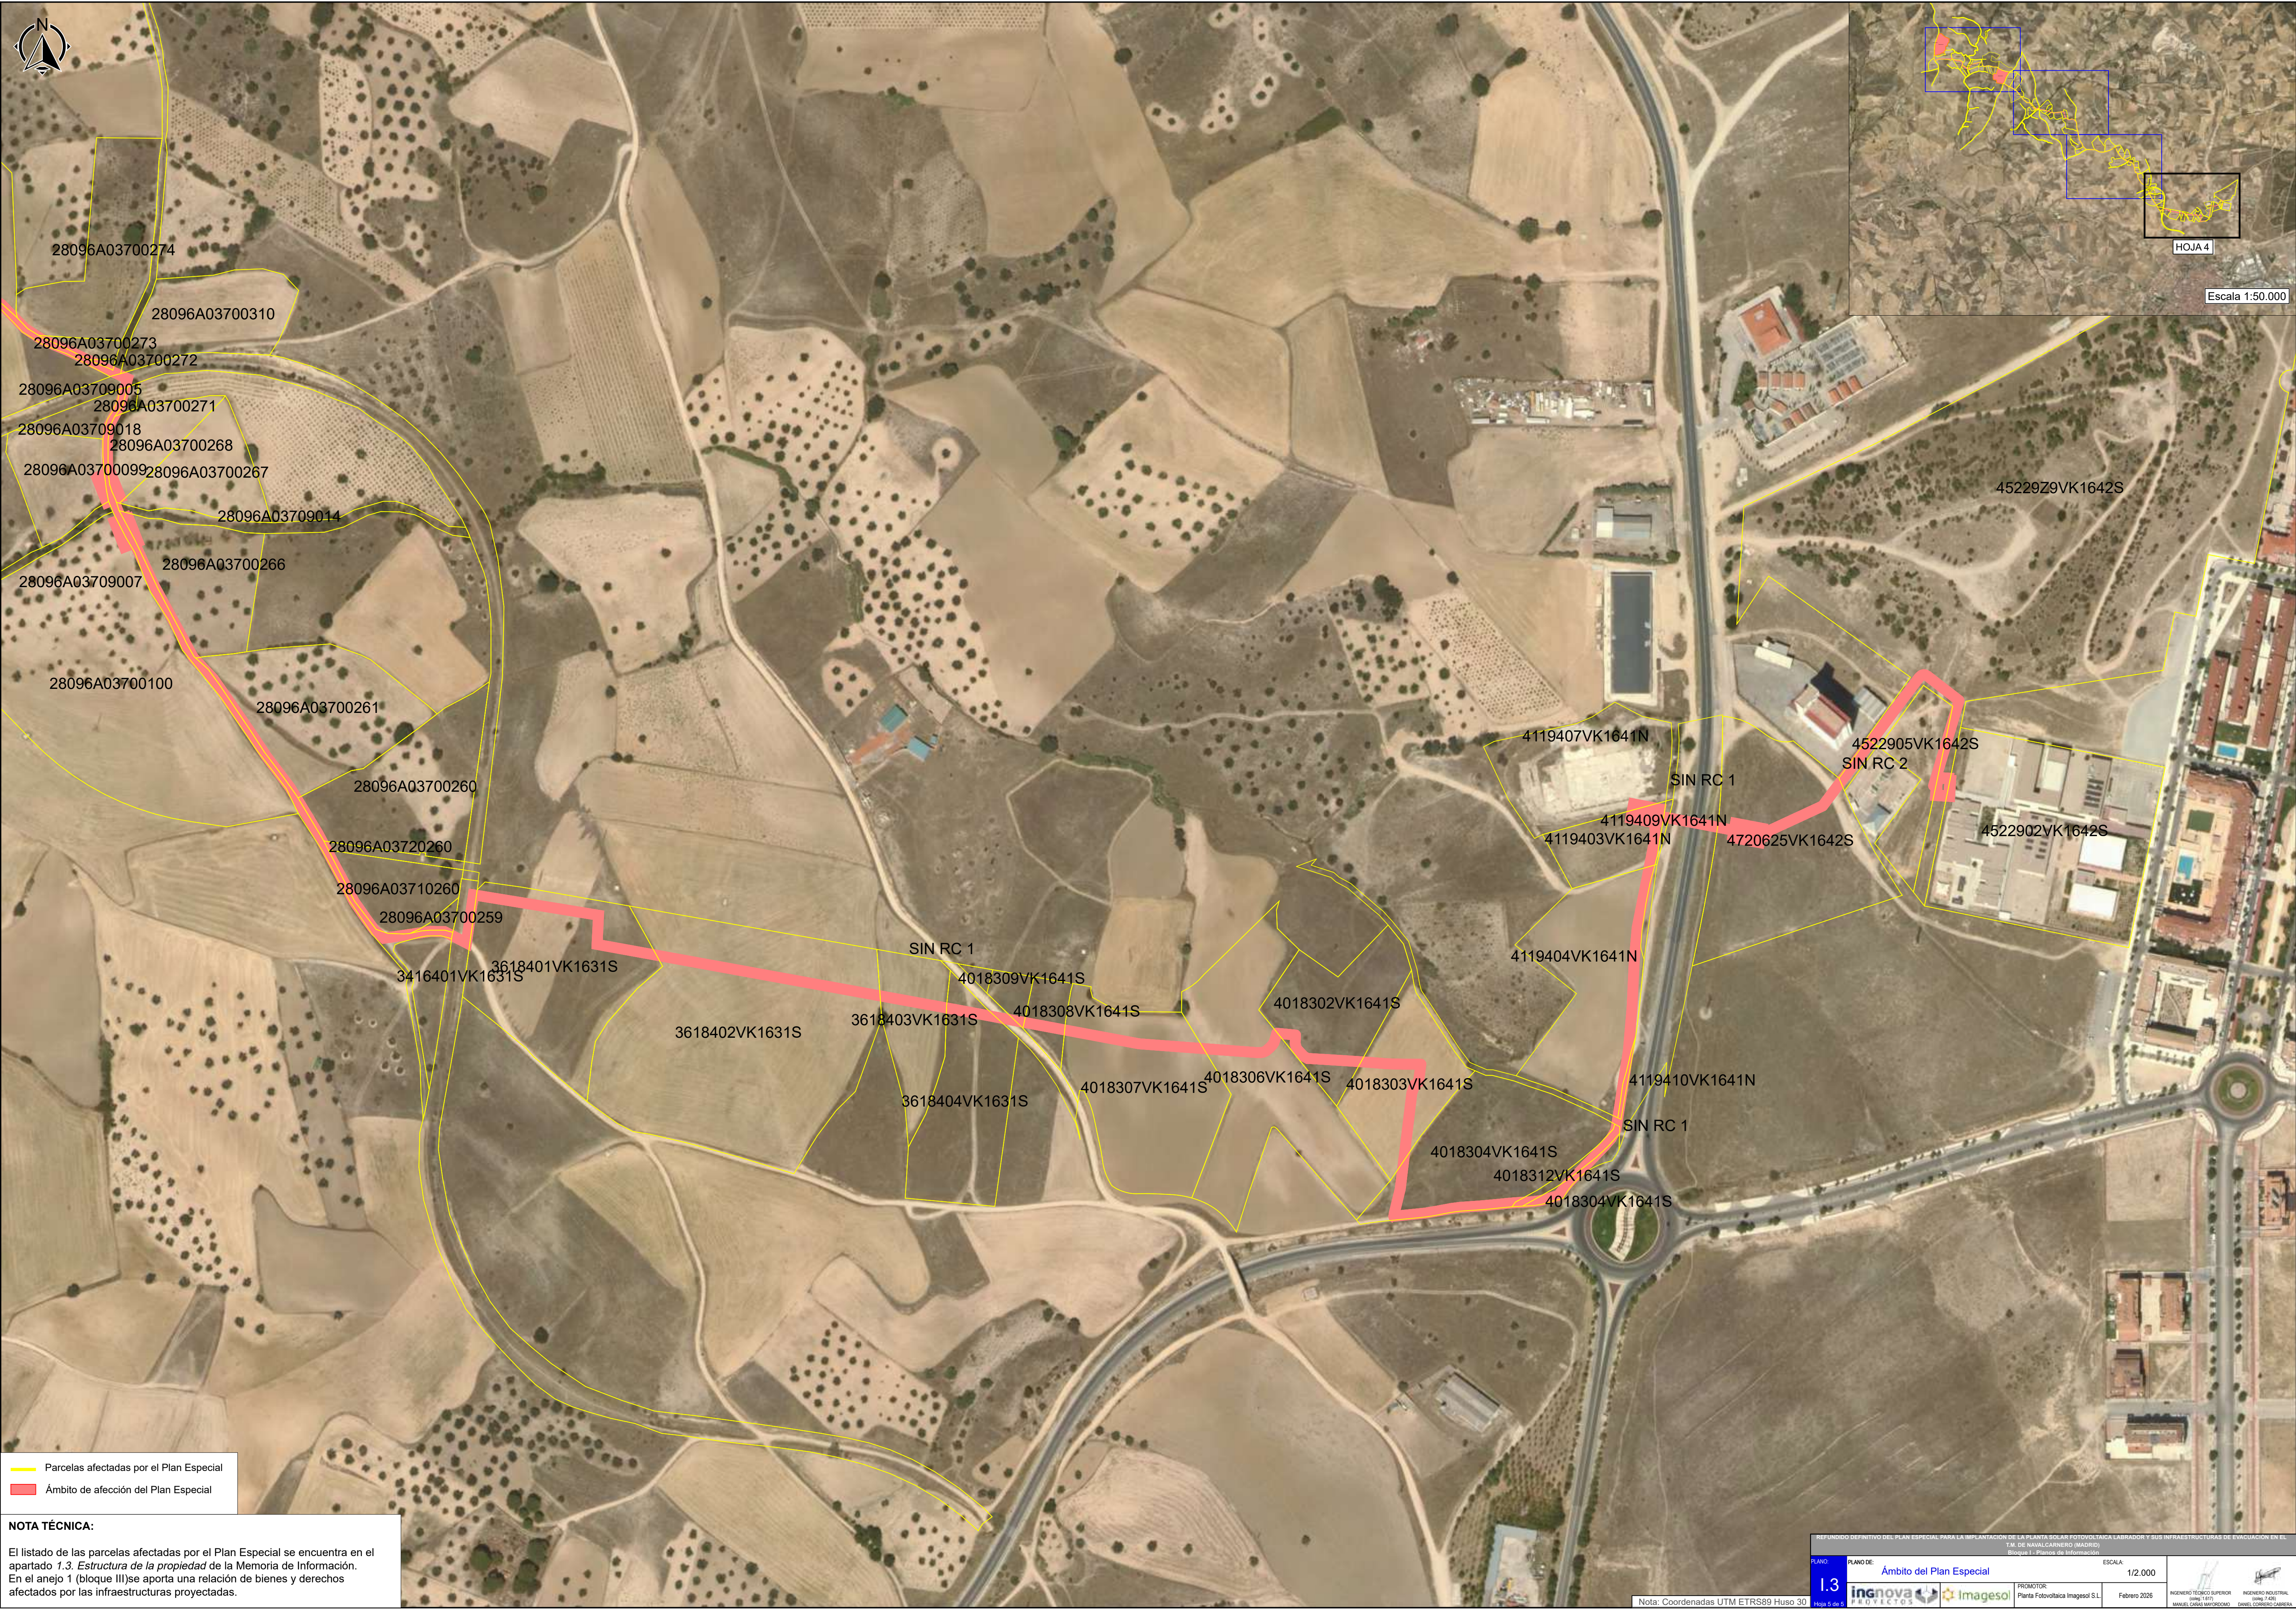

Parcelas afectadas por el Plan Especial
Ámbito de afección del Plan Especial

NOTA TÉCNICA:
El listado de las parcelas afectadas por el Plan Especial se encuentra en el apartado 1.3. *Estructura de la propiedad* de la Memoria de Información. En el anejo 1 (bloque III) se aporta una relación de bienes y derechos afectados por las infraestructuras proyectadas.



CARRIL DE POLAINAS
Polígono 33 - Parcela 9013

OCUPACIÓN LSMT 15 kV
CARRIL DE POLAINAS
Polígono 33 - Parcela 9013

CRUZAMIENTO LSMT 15 kV
CAMINO SIN FIRME
X: 409.546,24
Y: 4.464.471,32

OCUPACIÓN CAMINO
SIN FIRME


LSMT INTERCONEXIÓN
(15 kV - 1.760,71 m)

OCUPACIÓN LSMT 15 kV
CAMINO
Polígono 33 - Parcela 9005

CAMINO
Polígono 33 - Parcela 9005

CAMINO
Polígono 33 - Parcela 9004

LEYENDA:	
	PARCELA CATASTRAL
	VALLADO PERIMETRAL
	PUERTA DE ACCESO
	CAMINO ACCESO
	SEGUIDOR SOLAR 2V26
	SEGUIDOR SOLAR 2V52
	INVERSORES
	ESTACIÓN DE POTENCIA
	ZONA DE ACOPIO TEMPORAL
	LÍNEA MT INTERCONEXIÓN 15 KV
	CAMINO PÚBLICO

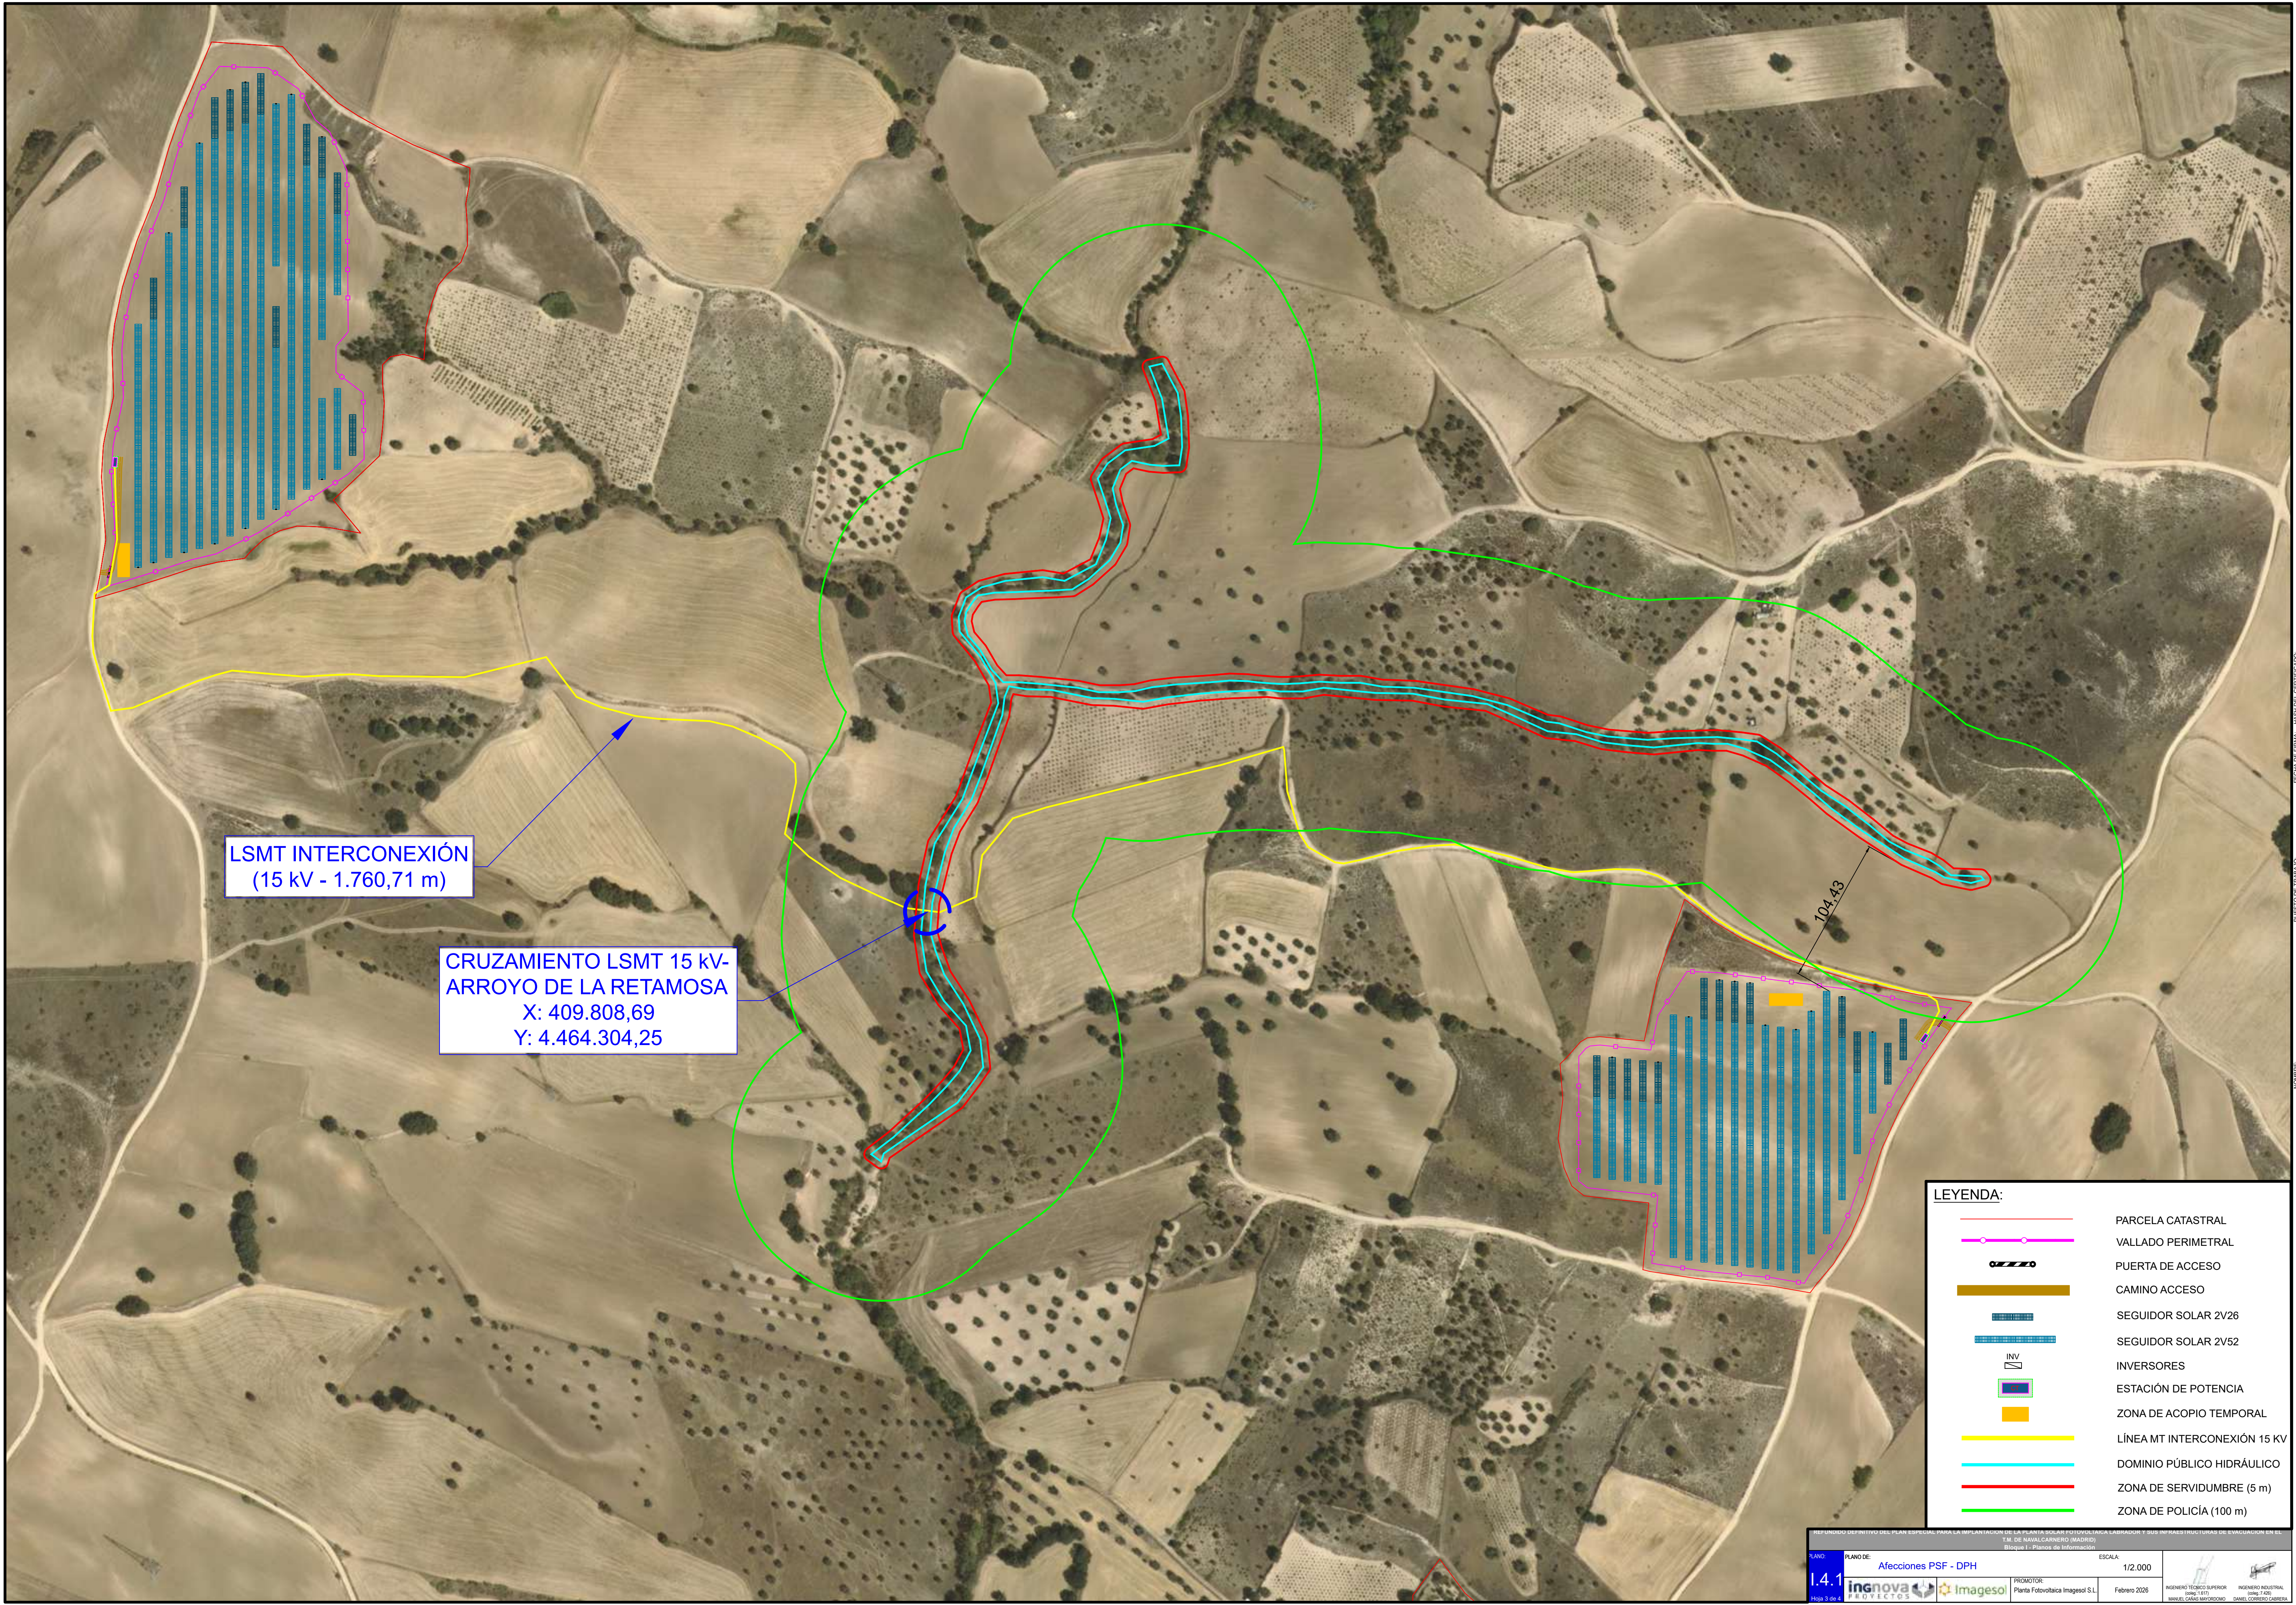


LSMT INTERCONEXIÓN
(15 kV - 1.760,71 m)


CRUZAMIENTO LSMT 15 kV-
ARROYO DE LA RETAMOSA
X: 409.808,69
Y: 4.464.304,25

LEYENDA:

- PARCELA CATASTRAL
- VALLADO PERIMETRAL
- PUERTA DE ACCESO
- CAMINO ACCESO
- SEGUIDOR SOLAR 2V26
- SEGUIDOR SOLAR 2V52
- INVERSORES
- ESTACIÓN DE POTENCIA
- ZONA DE ACOPIO TEMPORAL
- LÍNEA MT INTERCONEXIÓN 15 KV
- DOMINIO PÚBLICO HIDRÁULICO
- ZONA DE SERVIDUMBRE (5 m)
- ZONA DE POLICÍA (100 m)

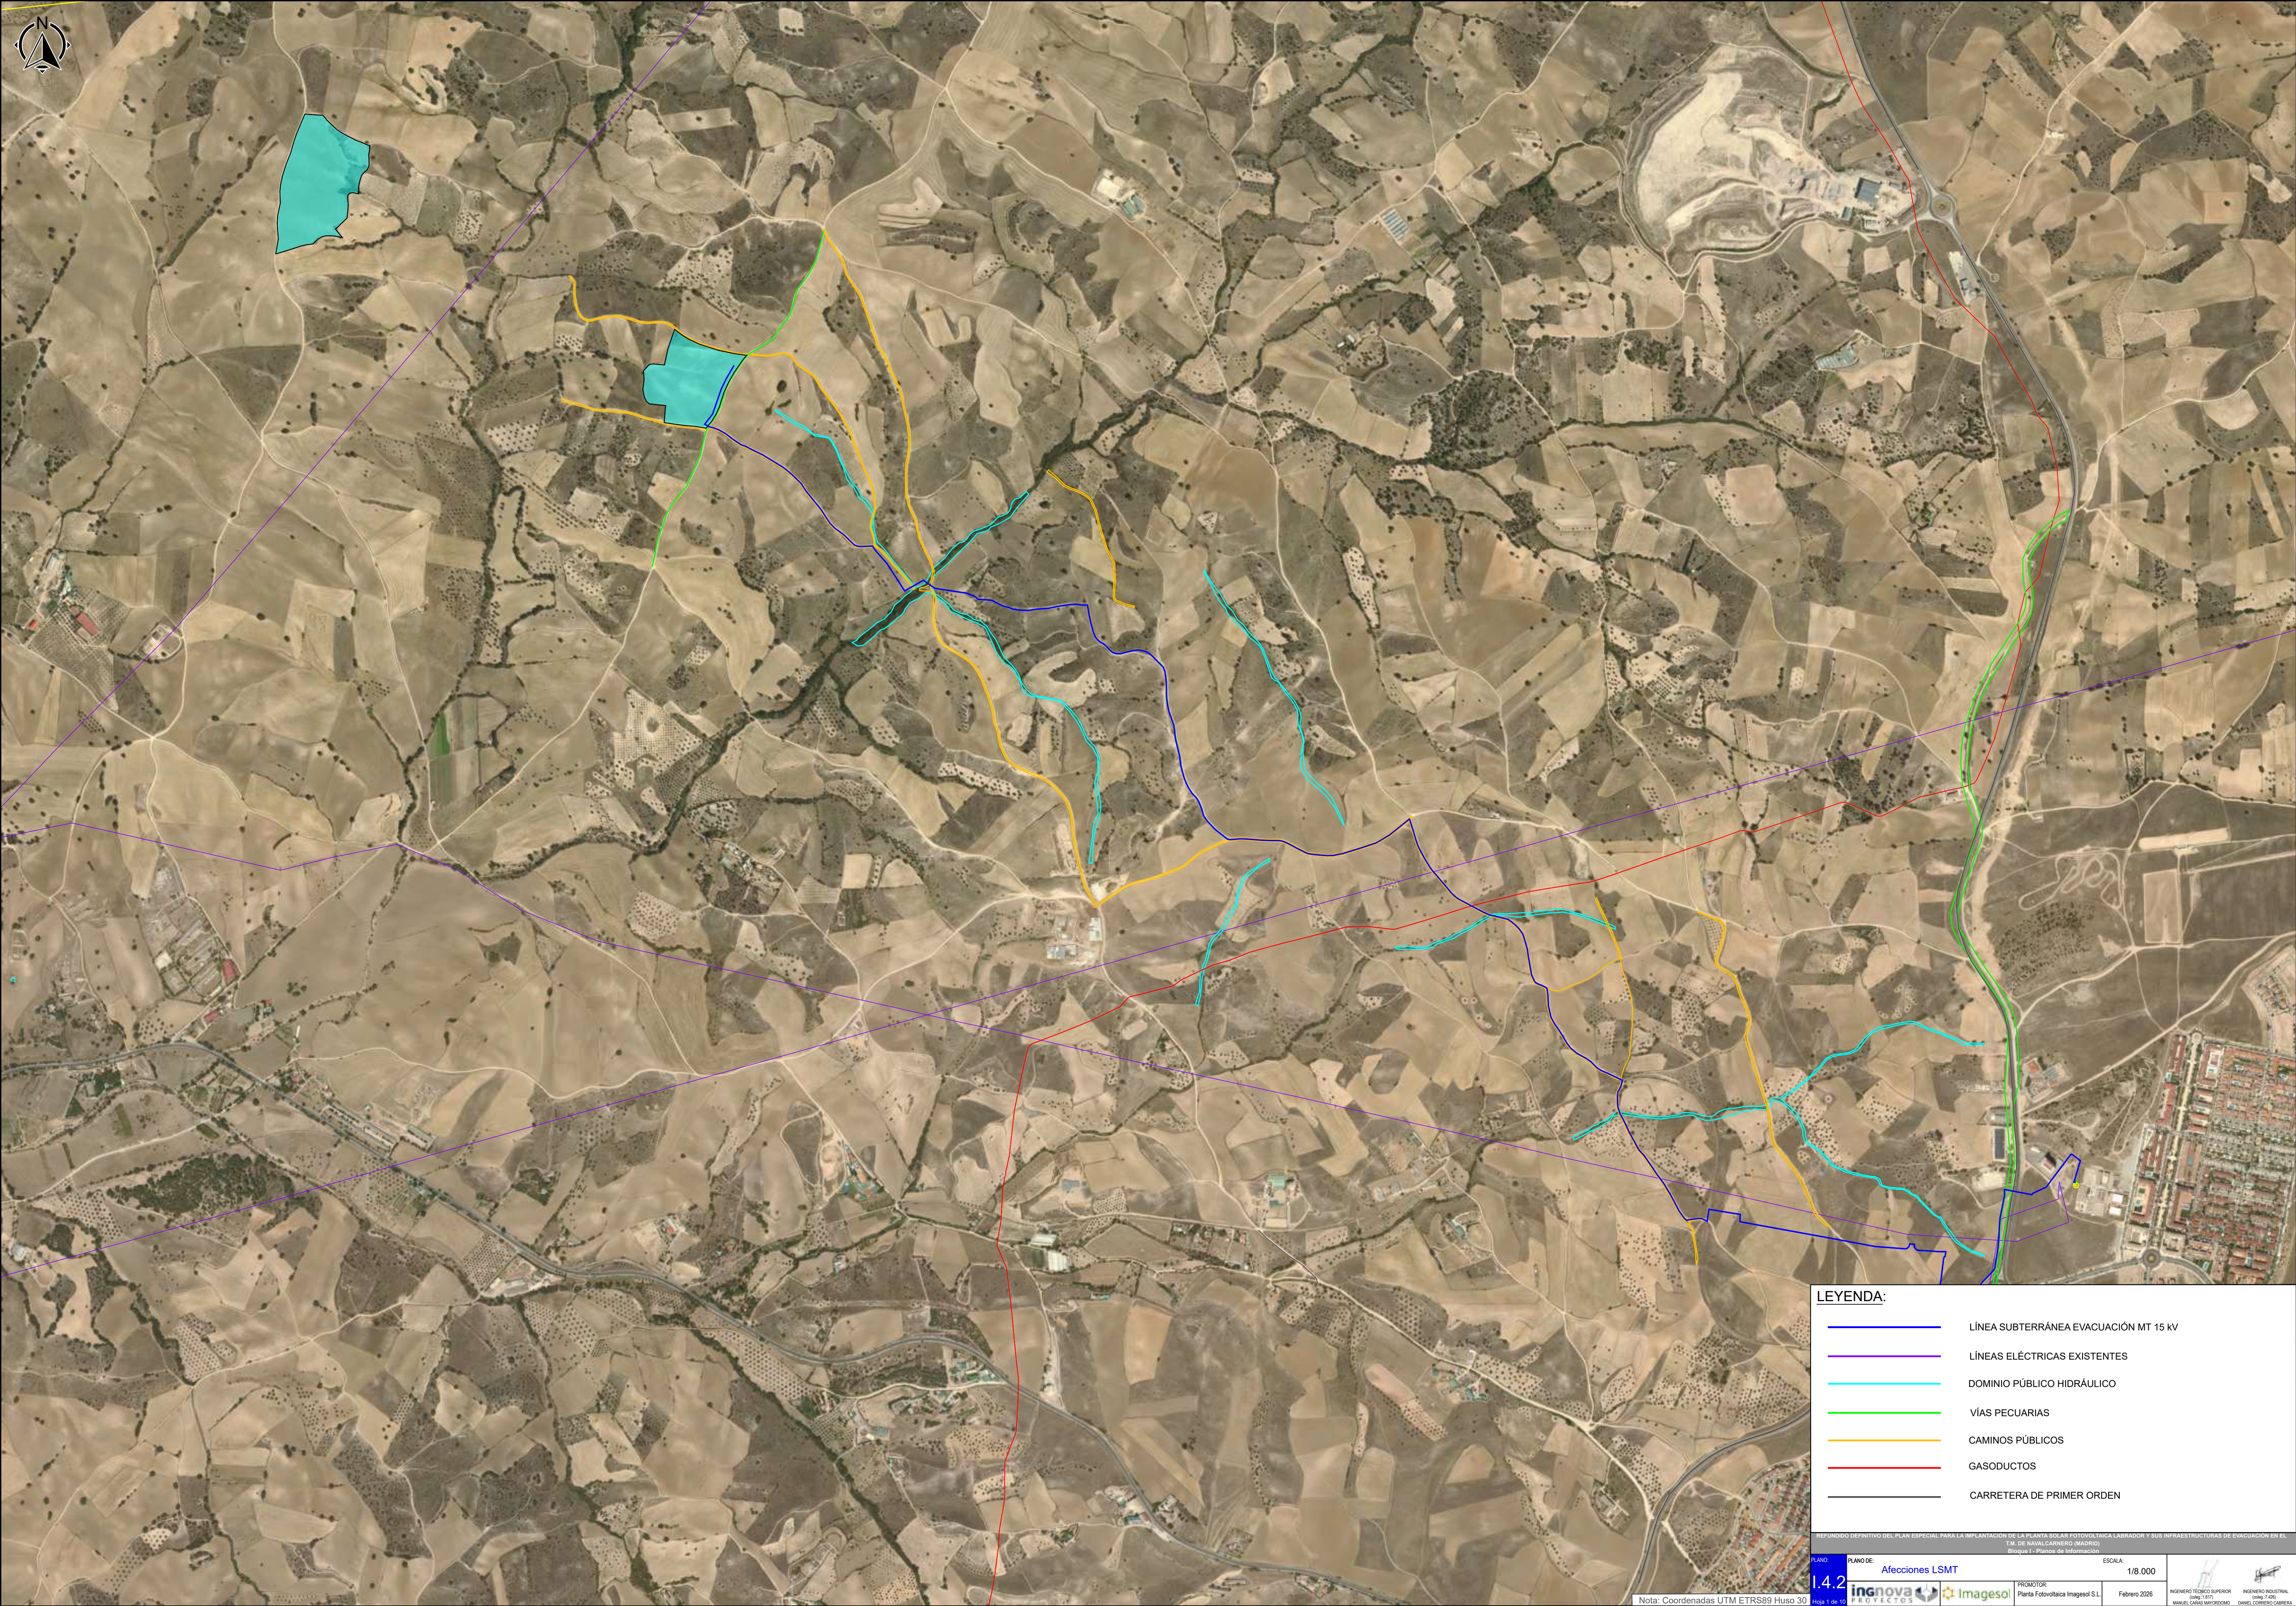

- LEYENDA:**
- LÍNEA SUBTERRÁNEA EVACUACIÓN MT 15 kV
 - LÍNEAS ELÉCTRICAS EXISTENTES
 - DOMINIO PÚBLICO HIDRÁULICO
 - VÍAS PECUARIAS
 - CAMINOS PÚBLICOS
 - GASODUCTOS
 - CARRETERA DE PRIMER ORDEN

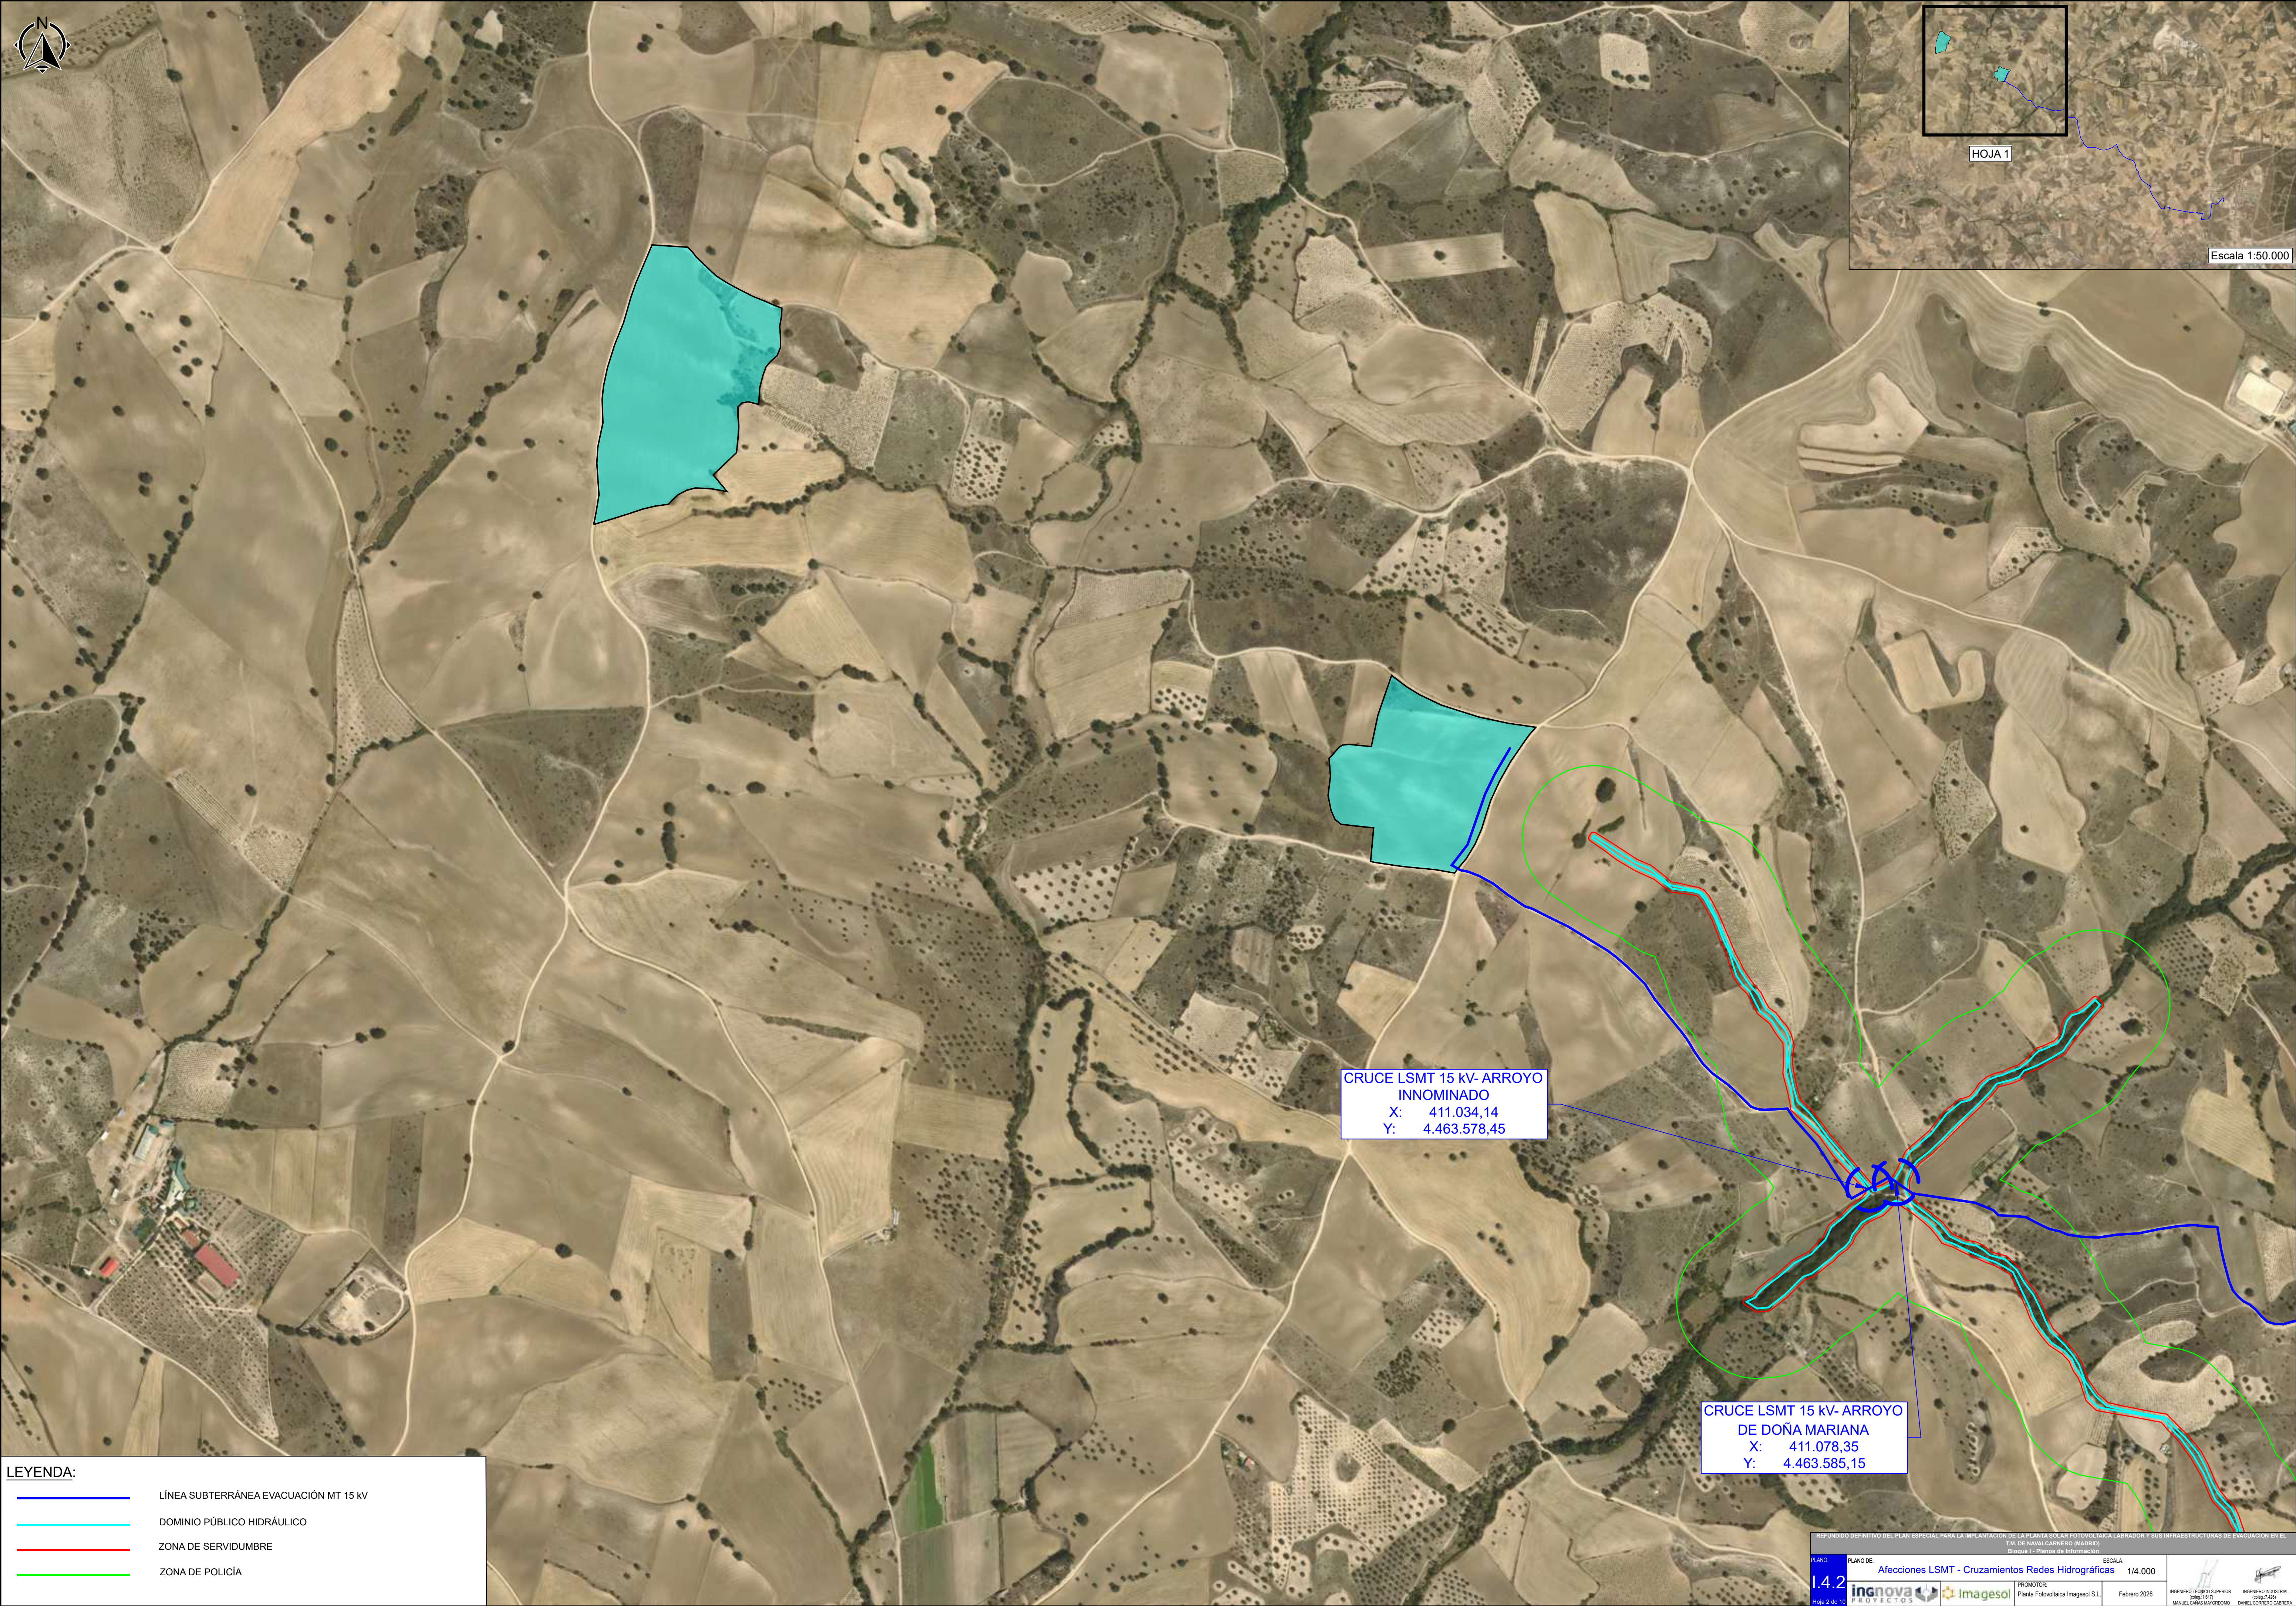


LEYENDA:

	LÍNEA SUBTERRÁNEA EVACUACIÓN MT 15 KV
	DOMINIO PÚBLICO HIDRÁULICO
	ZONA DE SERVIDUMBRE
	ZONA DE POLICÍA

REFUNDIDO DEFINITIVO DEL PLAN ESPECIAL PARA LA IMPLANTACIÓN DE LA PLANTA SOLAR FOTOVOLTAICA LABRADOR Y SUS INFRAESTRUCTURAS DE EVACUACIÓN EN EL		BLOQUE I - Planos de Información	
PLANO DE	PLANO DE	ESCALA	
1.4.2	Afecciones LSMT - Cruzamientos Redes Hidrográficas	1/4.000	
ingnova PROYECTOS		Imagesol	
Planta Fotovoltaica Imagesol S.L.		Febrero 2026	
INGENIERO TÉCNICO SUPERIOR		INGENIERO INDUSTRIAL	
MANUEL GARCÍA MAYORCANO		DANIEL GONZÁLEZ CÁRDENA	


PLANO DE AFECCIONES LSMT - CRUZAMIENTOS REDES HIDROGRÁFICAS
MANUEL GARCÍA MAYORCANO
Firmado Digitalmente en el Ayuntamiento de Navalcarnero - Código Seguro de Verificación: 28600D0C25D9F7E8674FCE4342
27/02/2026

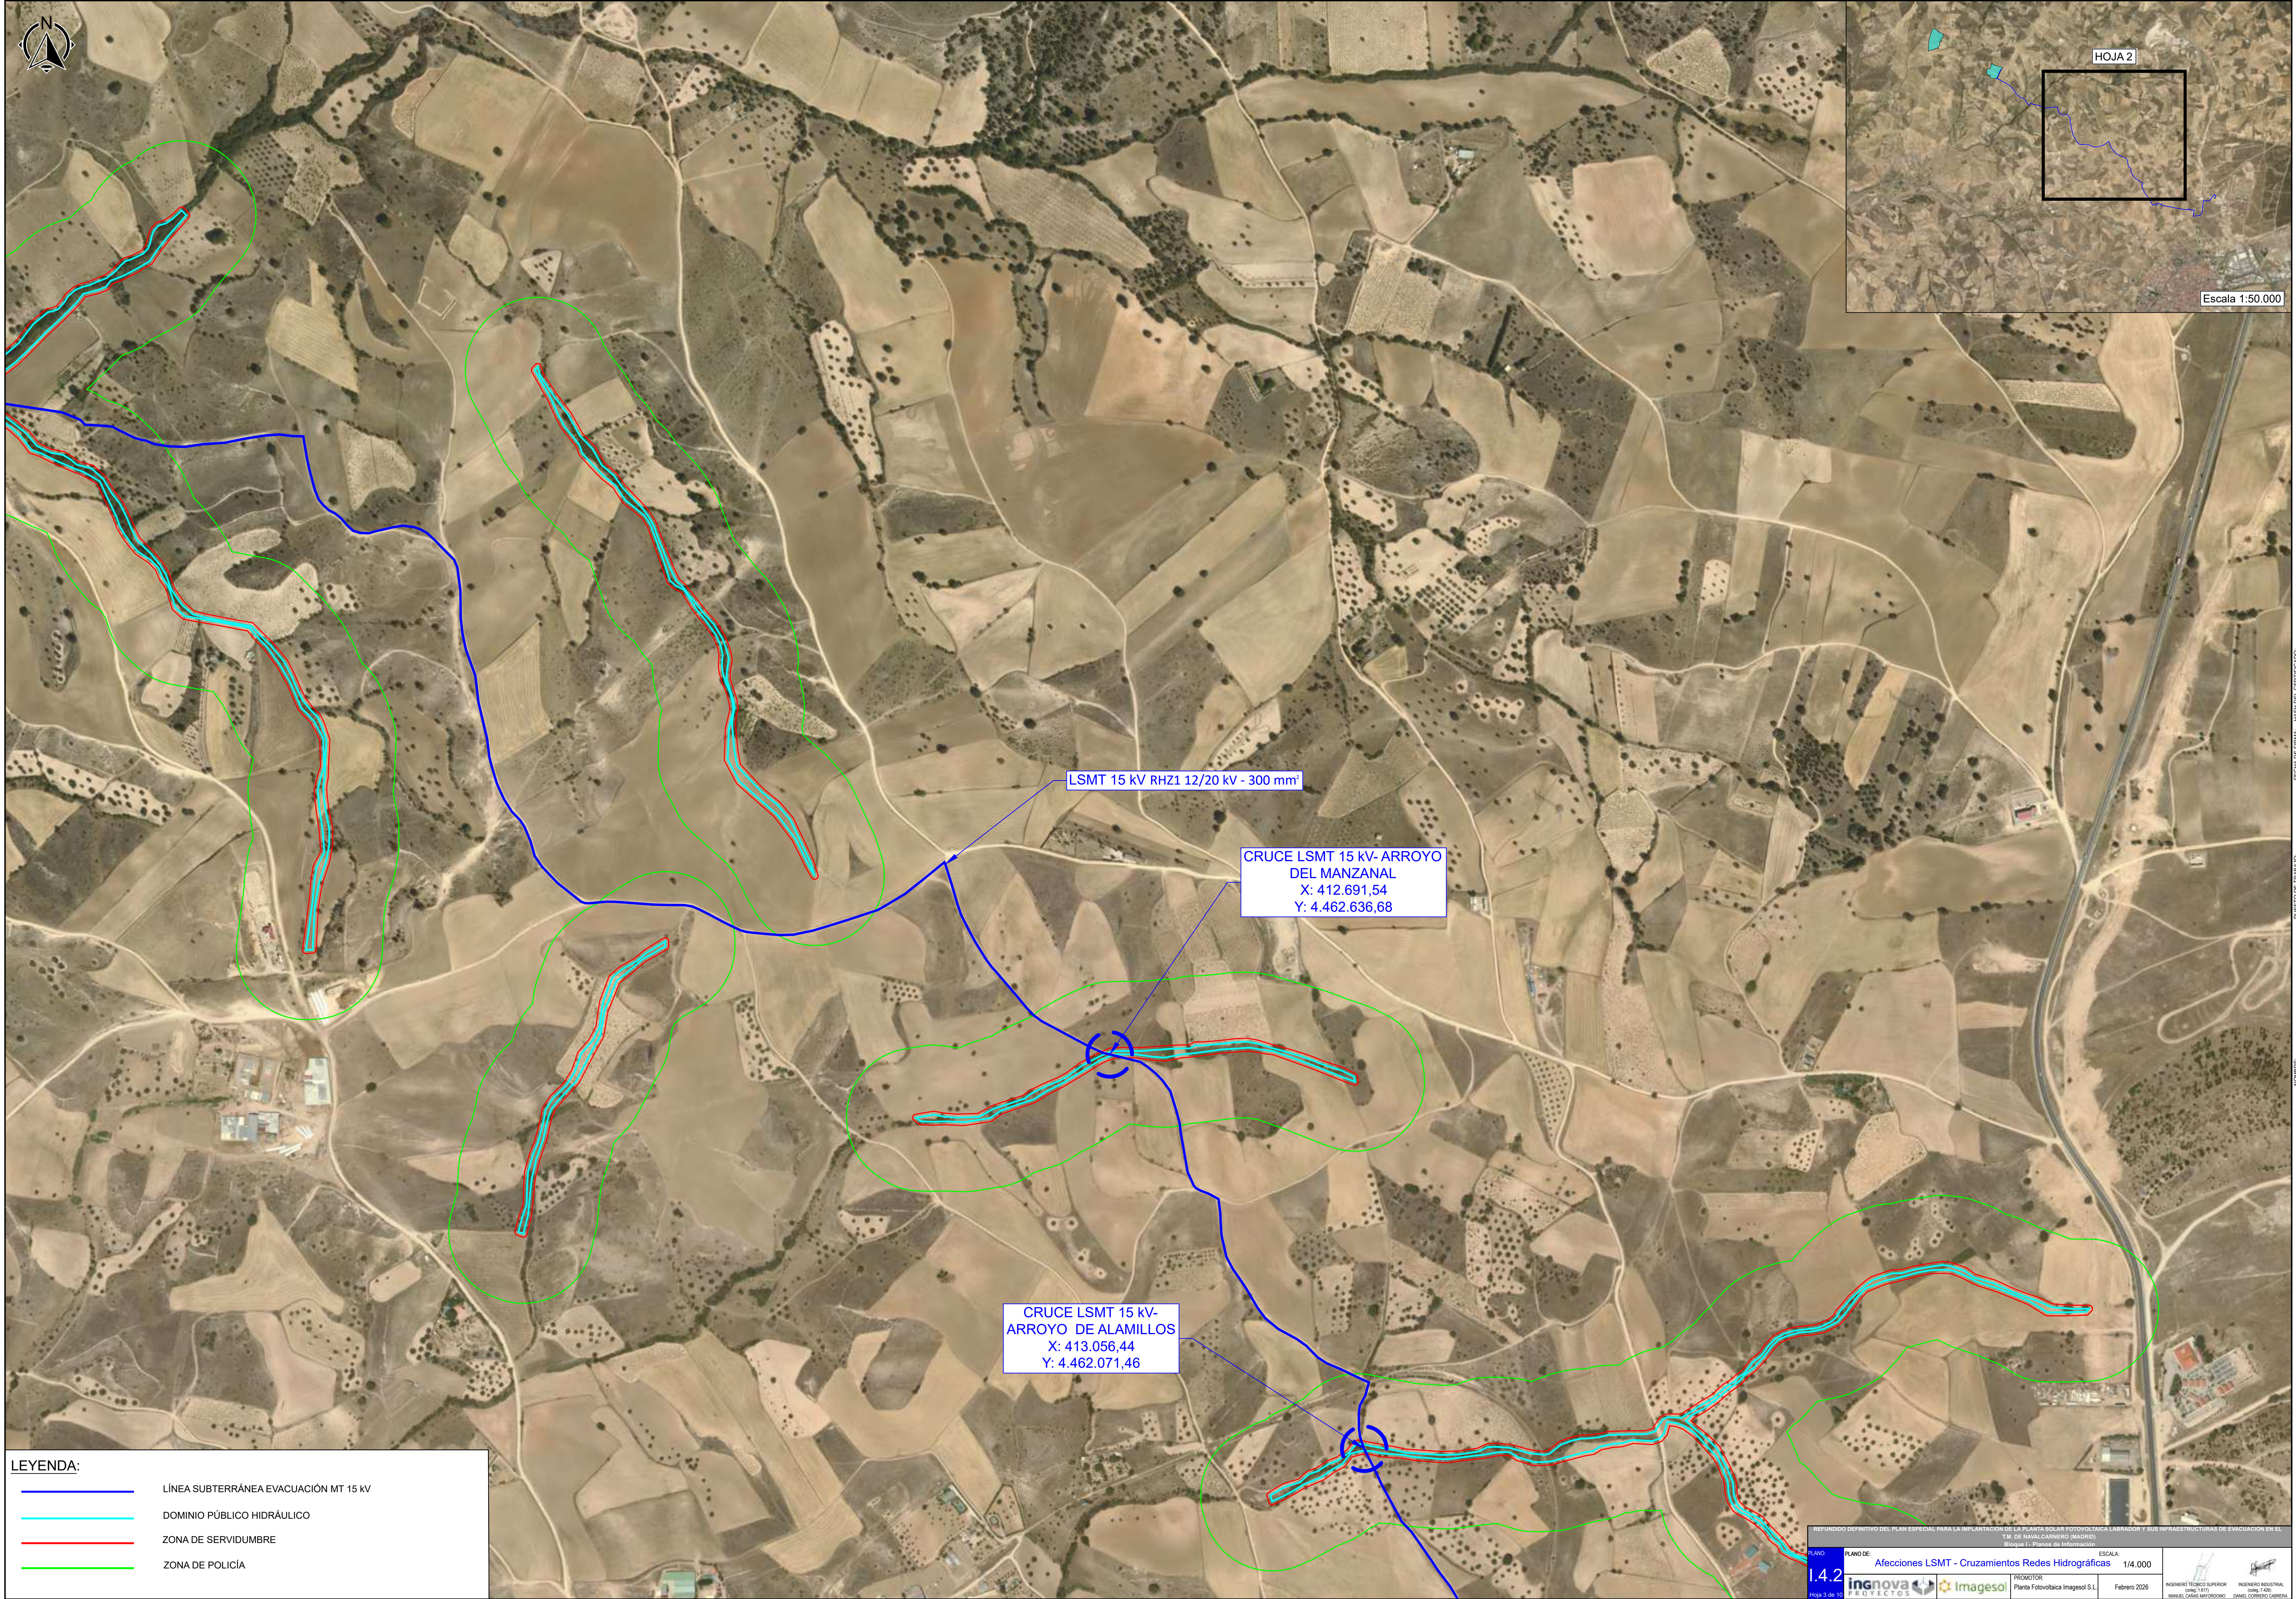

LEYENDA:


	LÍNEA SUBTERRÁNEA EVACUACIÓN MT 15 kV
	DOMINIO PÚBLICO HIDRÁULICO
	ZONA DE SERVIDUMBRE
	ZONA DE POLICÍA

MANUEL GARCÍA MUYOSOMÓ - 348273731
Firmado Digitalmente en el Ayuntamiento de Navalcarnero - <https://sede.navalcarnero.es> - Código Seguro de Verificación: 28800D0C25D9F7B674FCE4342
Firma digital externa
MANUEL GARCÍA MUYOSOMÓ
27/02/2025

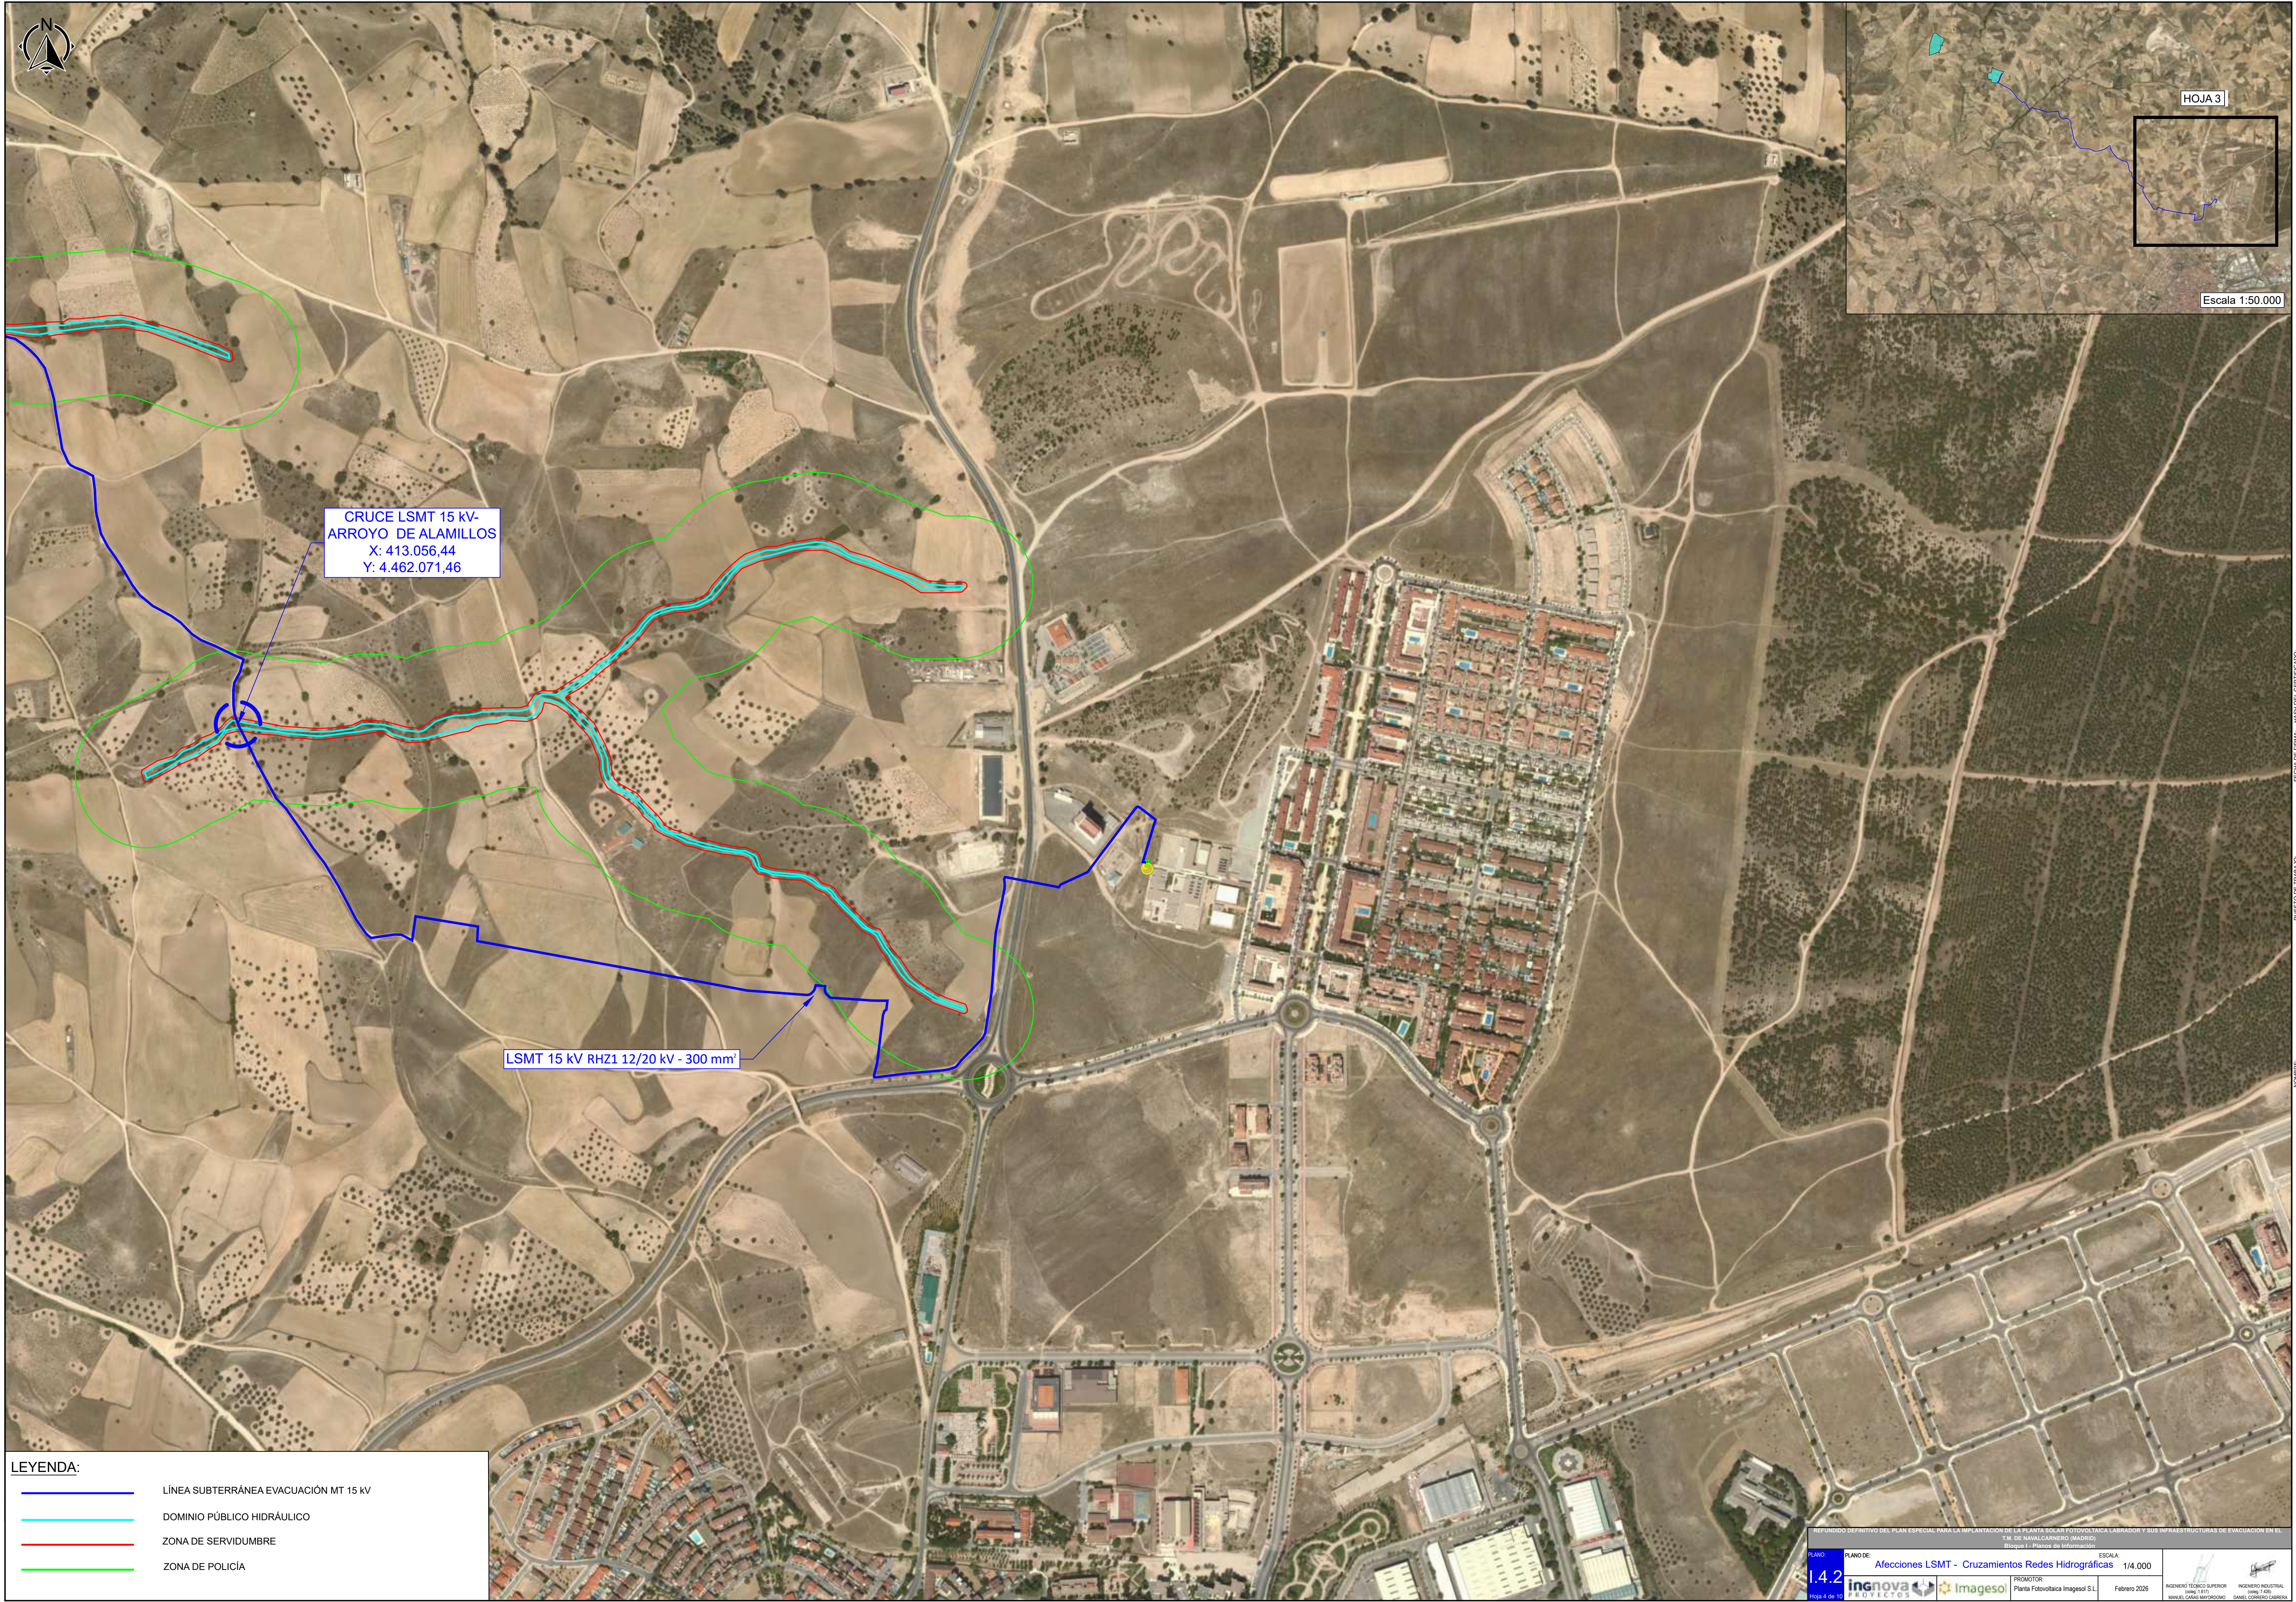

LEYENDA:

	LÍNEA SUBTERRÁNEA EVACUACIÓN MT 15 kV
	DOMINIO PÚBLICO HIDRÁULICO
	ZONA DE SERVIDUMBRE
	ZONA DE POLICÍA

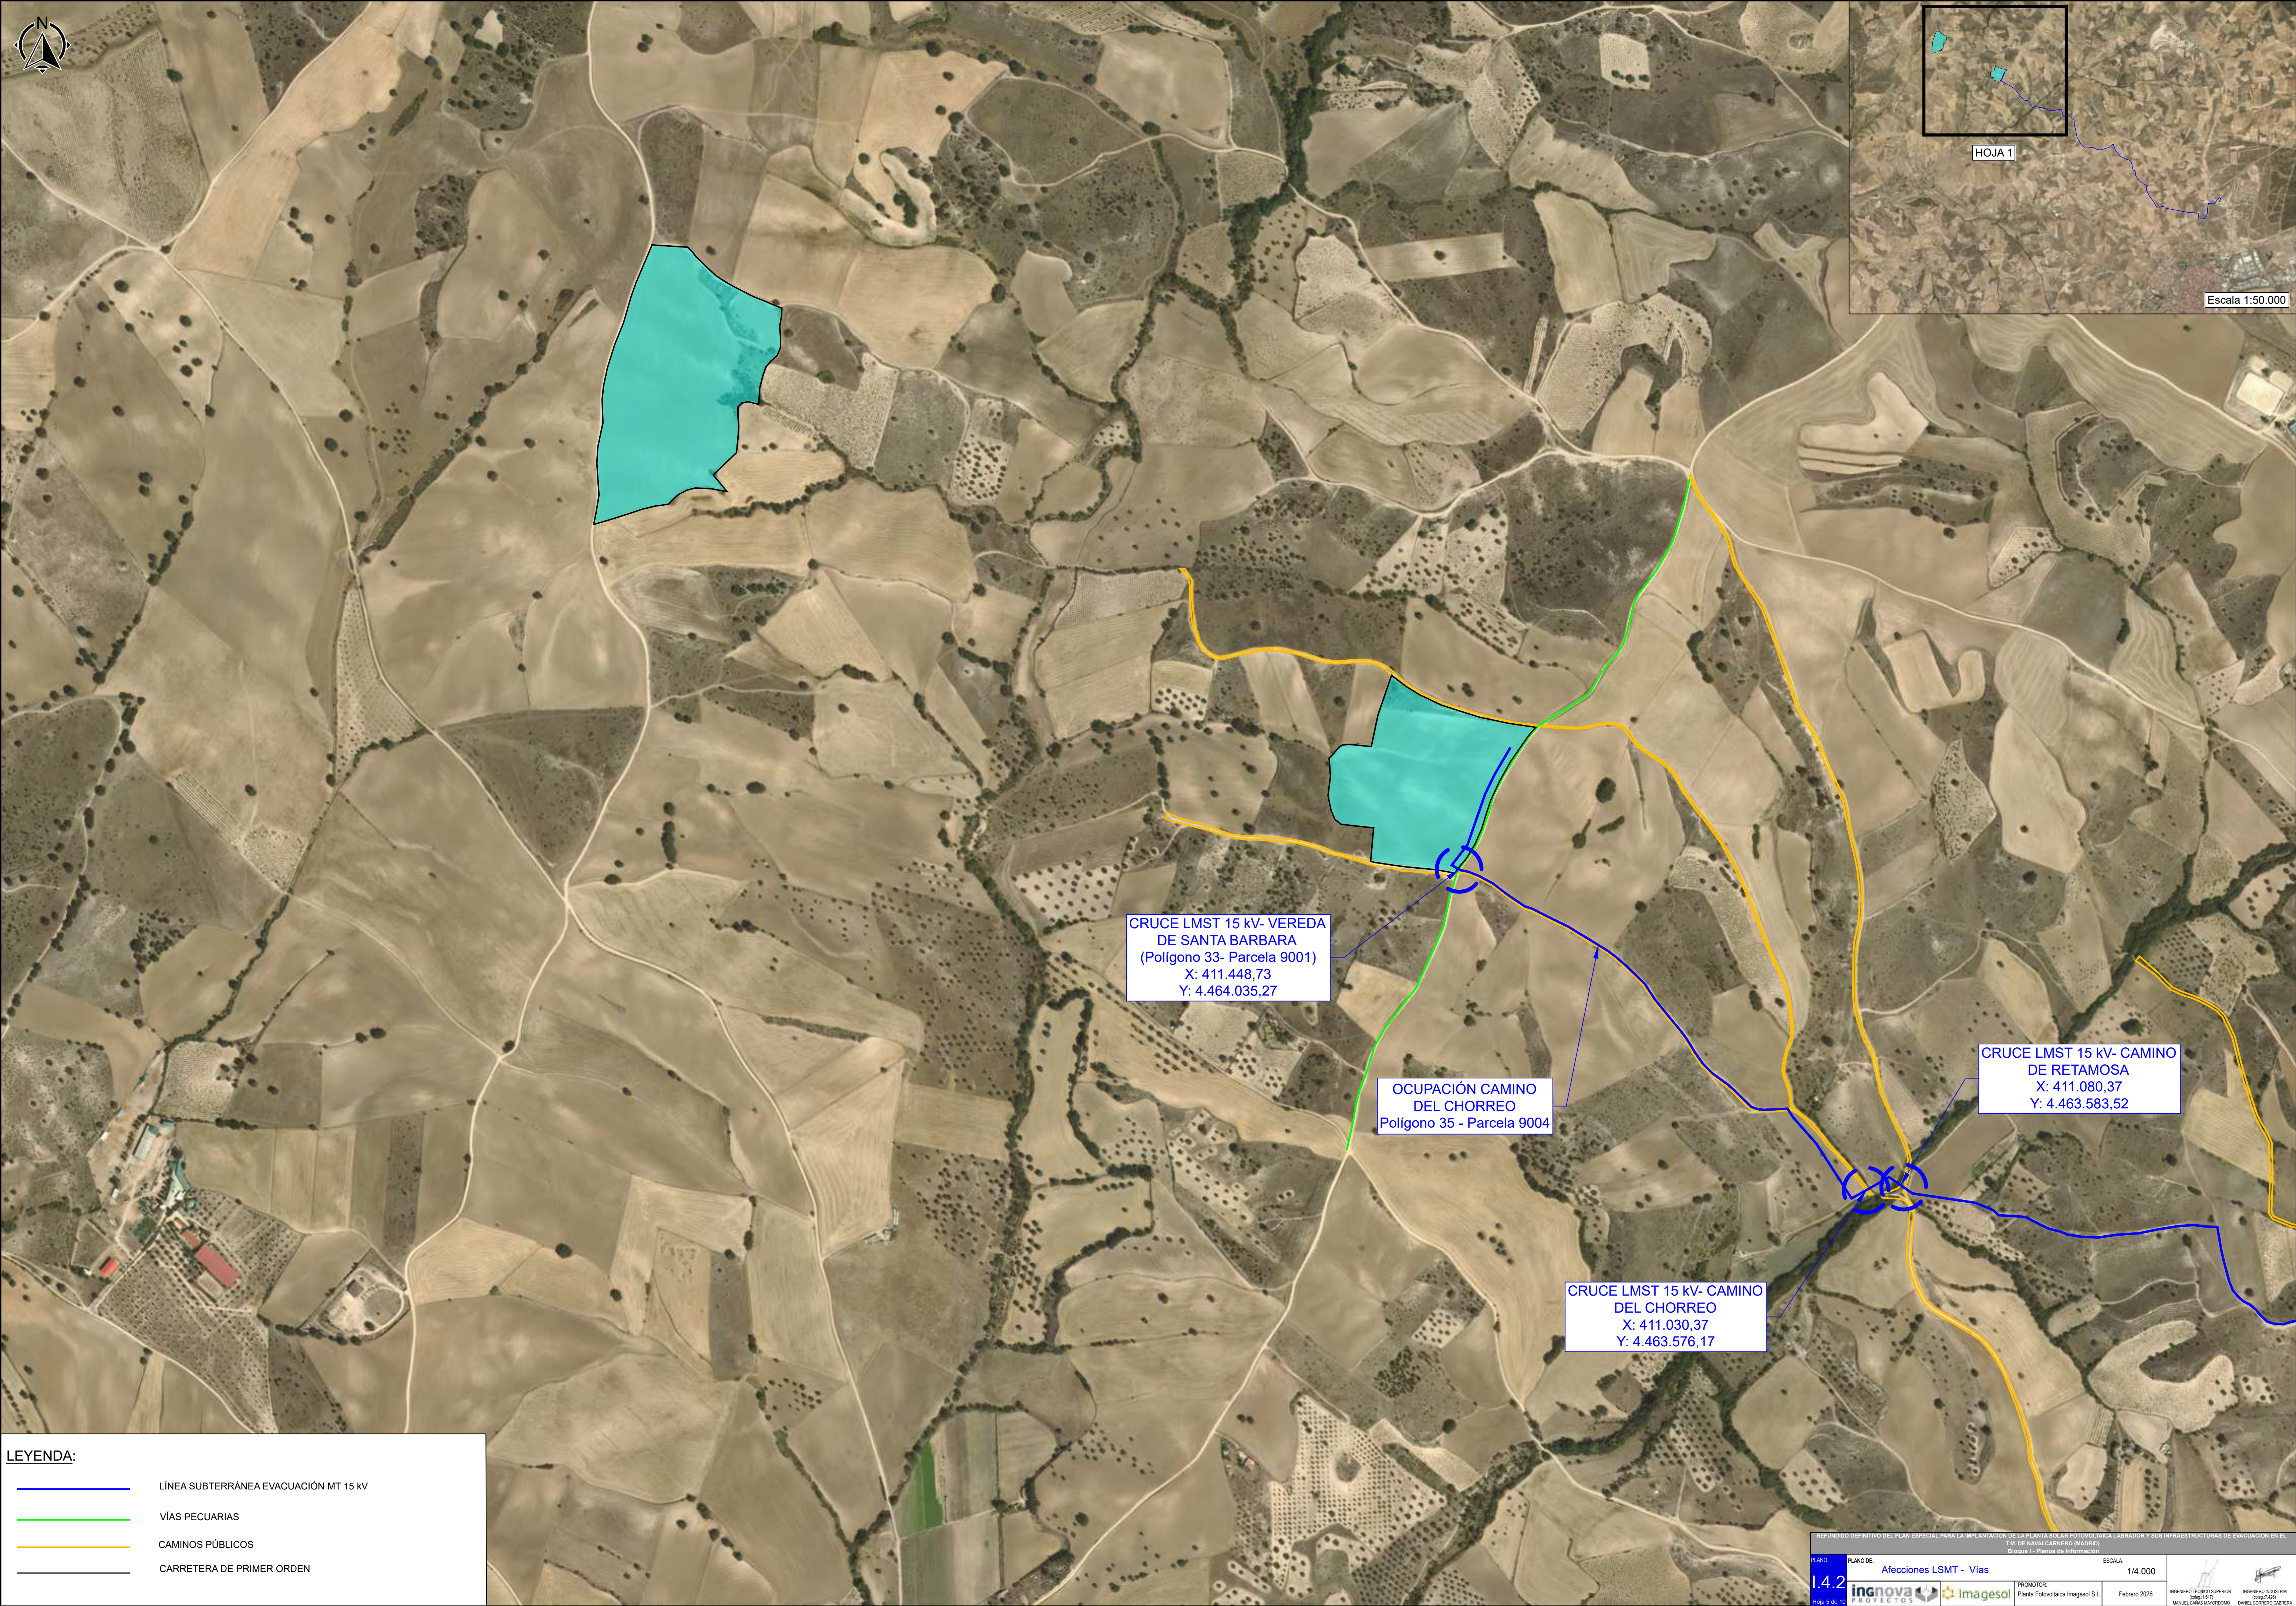

LEYENDA:


	LÍNEA SUBTERRÁNEA EVACUACIÓN MT 15 KV
	VÍAS PECUARIAS
	CAMINOS PÚBLICOS
	CARRETERA DE PRIMER ORDEN

CRUCE LMST 15 KV- VEREDA
DE SANTA BARBARA
(Polígono 33- Parcela 9001)
X: 411.448,73
Y: 4.464.035,27

OCUPACIÓN CAMINO
DEL CHORREO
Polígono 35 - Parcela 9004

CRUCE LMST 15 KV- CAMINO
DEL CHORREO
X: 411.030,37
Y: 4.463.576,17

CRUCE LMST 15 KV- CAMINO
DE RETAMOSA
X: 411.080,37
Y: 4.463.583,52

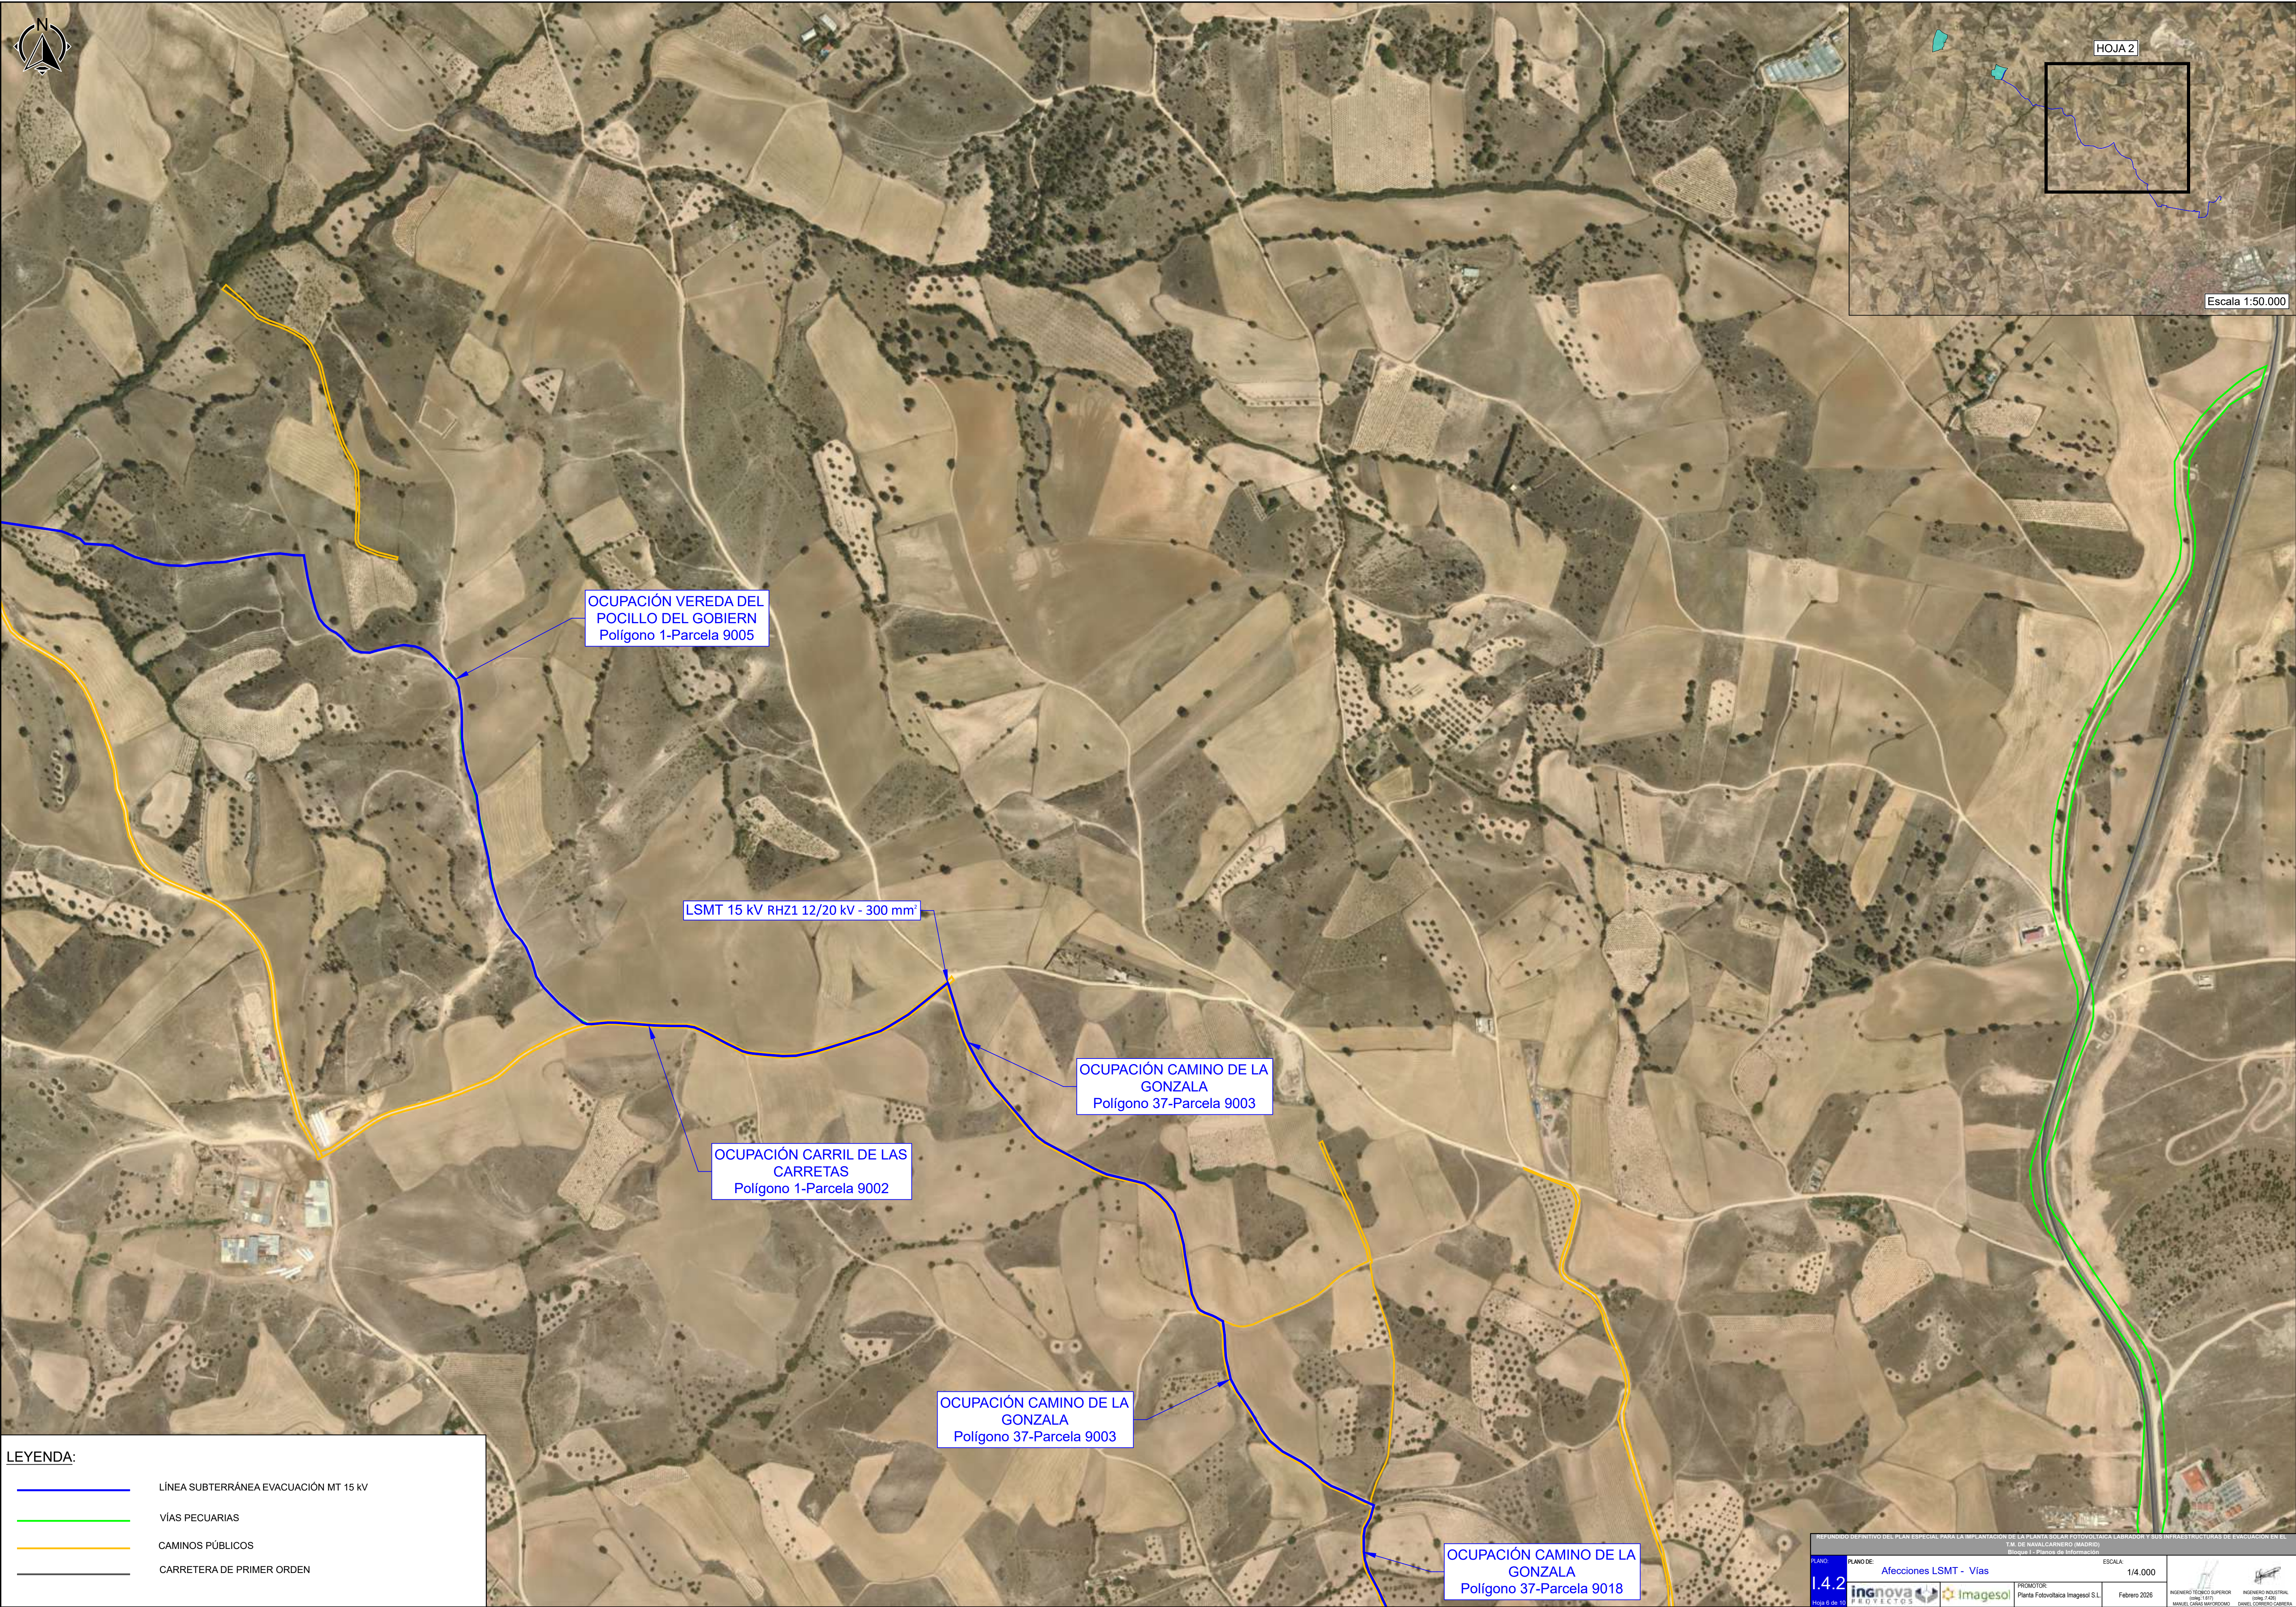

LEYENDA:

	LÍNEA SUBTERRÁNEA EVACUACIÓN MT 15 KV
	VÍAS PECUARIAS
	CAMINOS PÚBLICOS
	CARRETERA DE PRIMER ORDEN

OCUPACIÓN VEREDA DEL
POCILLO DEL GOBIERN
Polígono 1-Parcela 9005

LSMT 15 kV RHZ1 12/20 kV - 300 mm²

OCUPACIÓN CARRIL DE LAS
CARRETAS
Polígono 1-Parcela 9002

OCUPACIÓN CAMINO DE LA
GONZALA
Polígono 37-Parcela 9003

OCUPACIÓN CAMINO DE LA
GONZALA
Polígono 37-Parcela 9003

OCUPACIÓN CAMINO DE LA
GONZALA
Polígono 37-Parcela 9018

REFUNDIDO DEFINITIVO DEL PLAN ESPECIAL PARA LA IMPLANTACIÓN DE UN PLANTÍNGULO DE FOTVOLTAICA LABRADOR Y SUS INFRAESTRUCTURAS DE EVACUACIÓN EN EL MUNICIPIO DE NAVALCARRERO (MADRID)		Escala	
PLANO DE: Afecciones LSMT - Vías	Escala		1/4.000
1.4.2	ingnova PROYECTOS	Imagesol	Planta Fotovoltaica Imagesol S.L.
Hoja 6 de 10	PROYECTO	FECHA: 17/02/2025	FECHA: 17/02/2025
INGENIERO TÉCNICO SUPERIOR		INGENIERO INDUSTRIAL	
MANUEL GARCÍA MATEOSOMO		DANIEL GONZÁLEZ CÁRDESA	



LEYENDA:

- LÍNEA SUBTERRÁNEA EVACUACIÓN MT 15 KV
- VÍAS PECUARIAS
- CAMINOS PÚBLICOS
- CARRETERA DE PRIMER ORDEN

CRUCE LSMT 15 kV- ANTIGUO
FERROCARRIL MADRID ALM
X: 413.056,82
Y: 4.462.128,21


CRUCE LSMT 15 kV-
CARRETERA DE
PRIMER ORDEN
X: 414.185,79
Y: 4.461.851,14

OCUPACIÓN CAMINO DE LA
GONZALA
Polígono 37-Parcela 9018

LSMT 15 kV RHZ1 12/20 kV - 300 mm²

M-600

CRUCE LSMT 15 kV- VEREDA DEL
PIJORRO
(Polígono 6 Parcela 9004)
X: 414.167
Y: 4.461.850

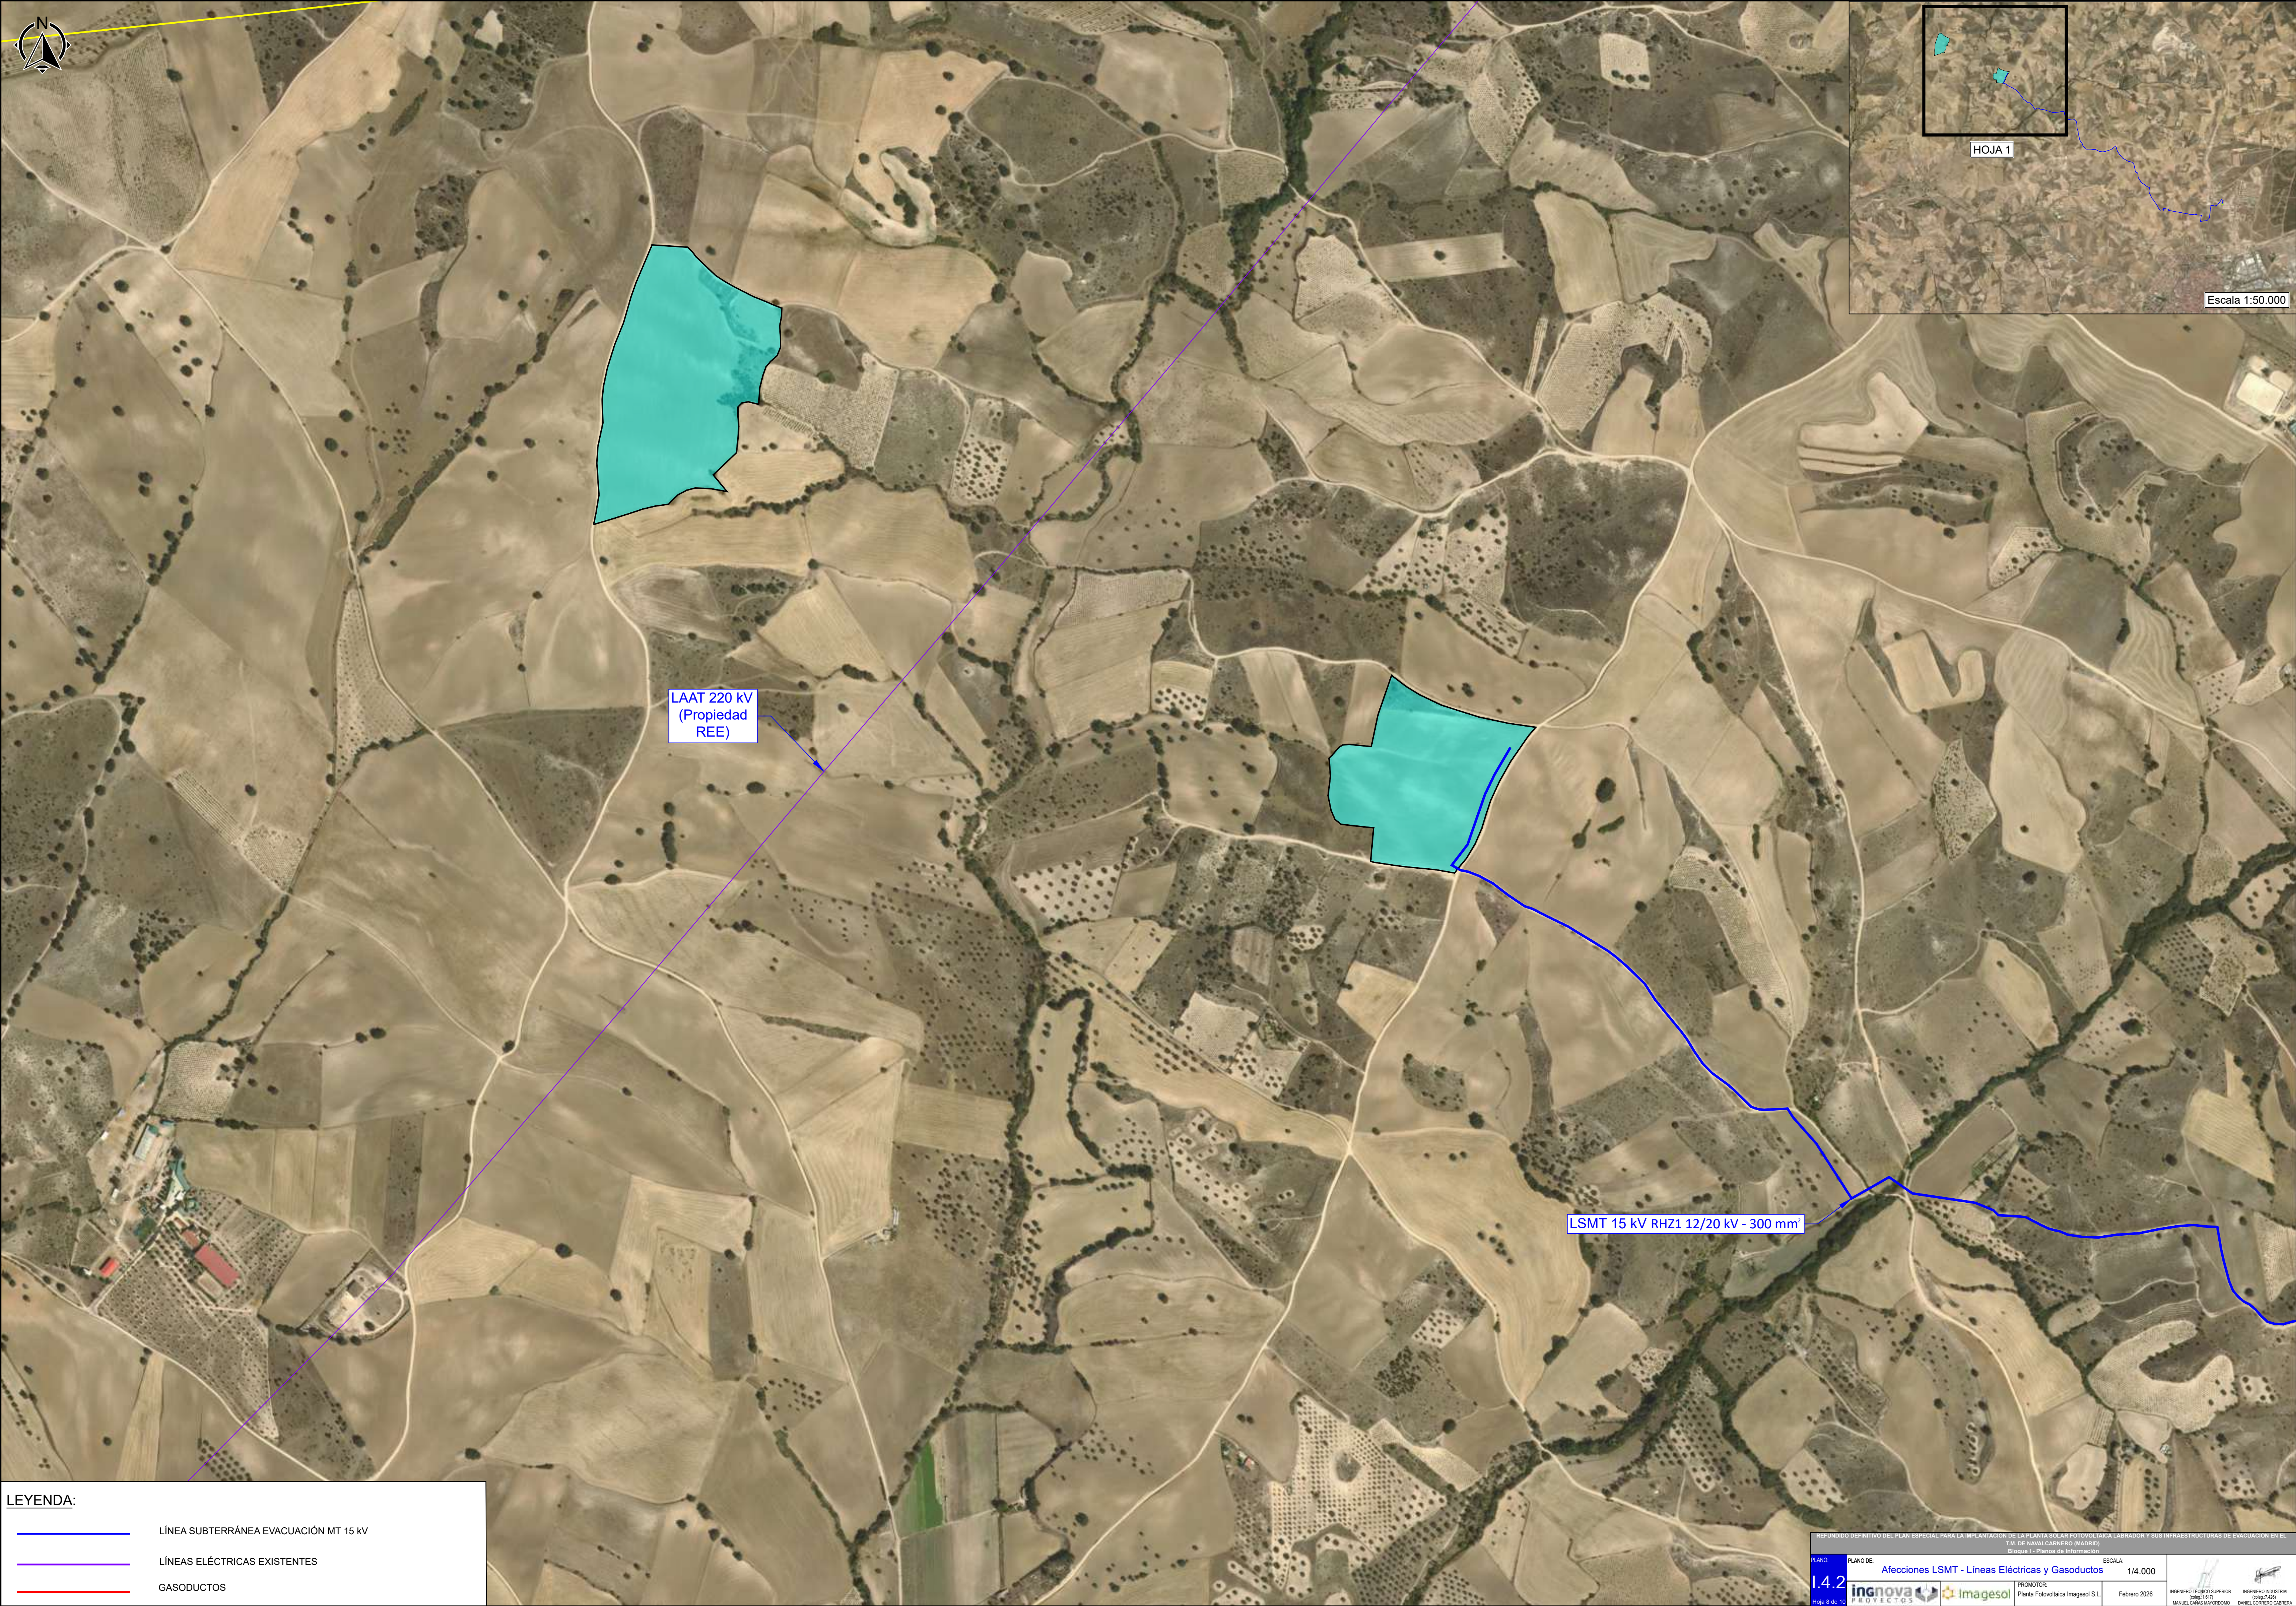


LEYENDA:

	LÍNEA SUBTERRÁNEA EVACUACIÓN MT 15 kV
	LÍNEAS ELÉCTRICAS EXISTENTES
	GASODUCTOS

REFUNDIDO DEFINITIVO DEL PLAN ESPECIAL PARA LA IMPLANTACIÓN DE LA PLANTA SOLAR FOTOVOLTAICA LABRADOR Y SUS INFRAESTRUCTURAS DE EVACUACIÓN EN EL T.M. DE NAVALCARRERO (MADRID)		ESCALA	
Bloque I - Planos de Información		1/4.000	
PLANO: I.4.2	PLANO DE: Afecciones LSMT - Líneas Eléctricas y Gasoductos		
PROYECTOS		INGENIERO TÉCNICO SUPERIOR	INGENIERO TÉCNICO SUPERIOR
Planta Fotovoltaica Ingeosol S.L.		MANUEL GARCÍA MONTES	DANIEL GONZÁLEZ GARCÍA
Febrero 2026			

PLANO: I.4.2
CÓDIGO: 27020202
Firma digitalizada
Firmado Digitalmente en el Ayuntamiento de Navalcarnero - Código Seguro de Verificación: 28600D0C25D9F7E8674FCE4342

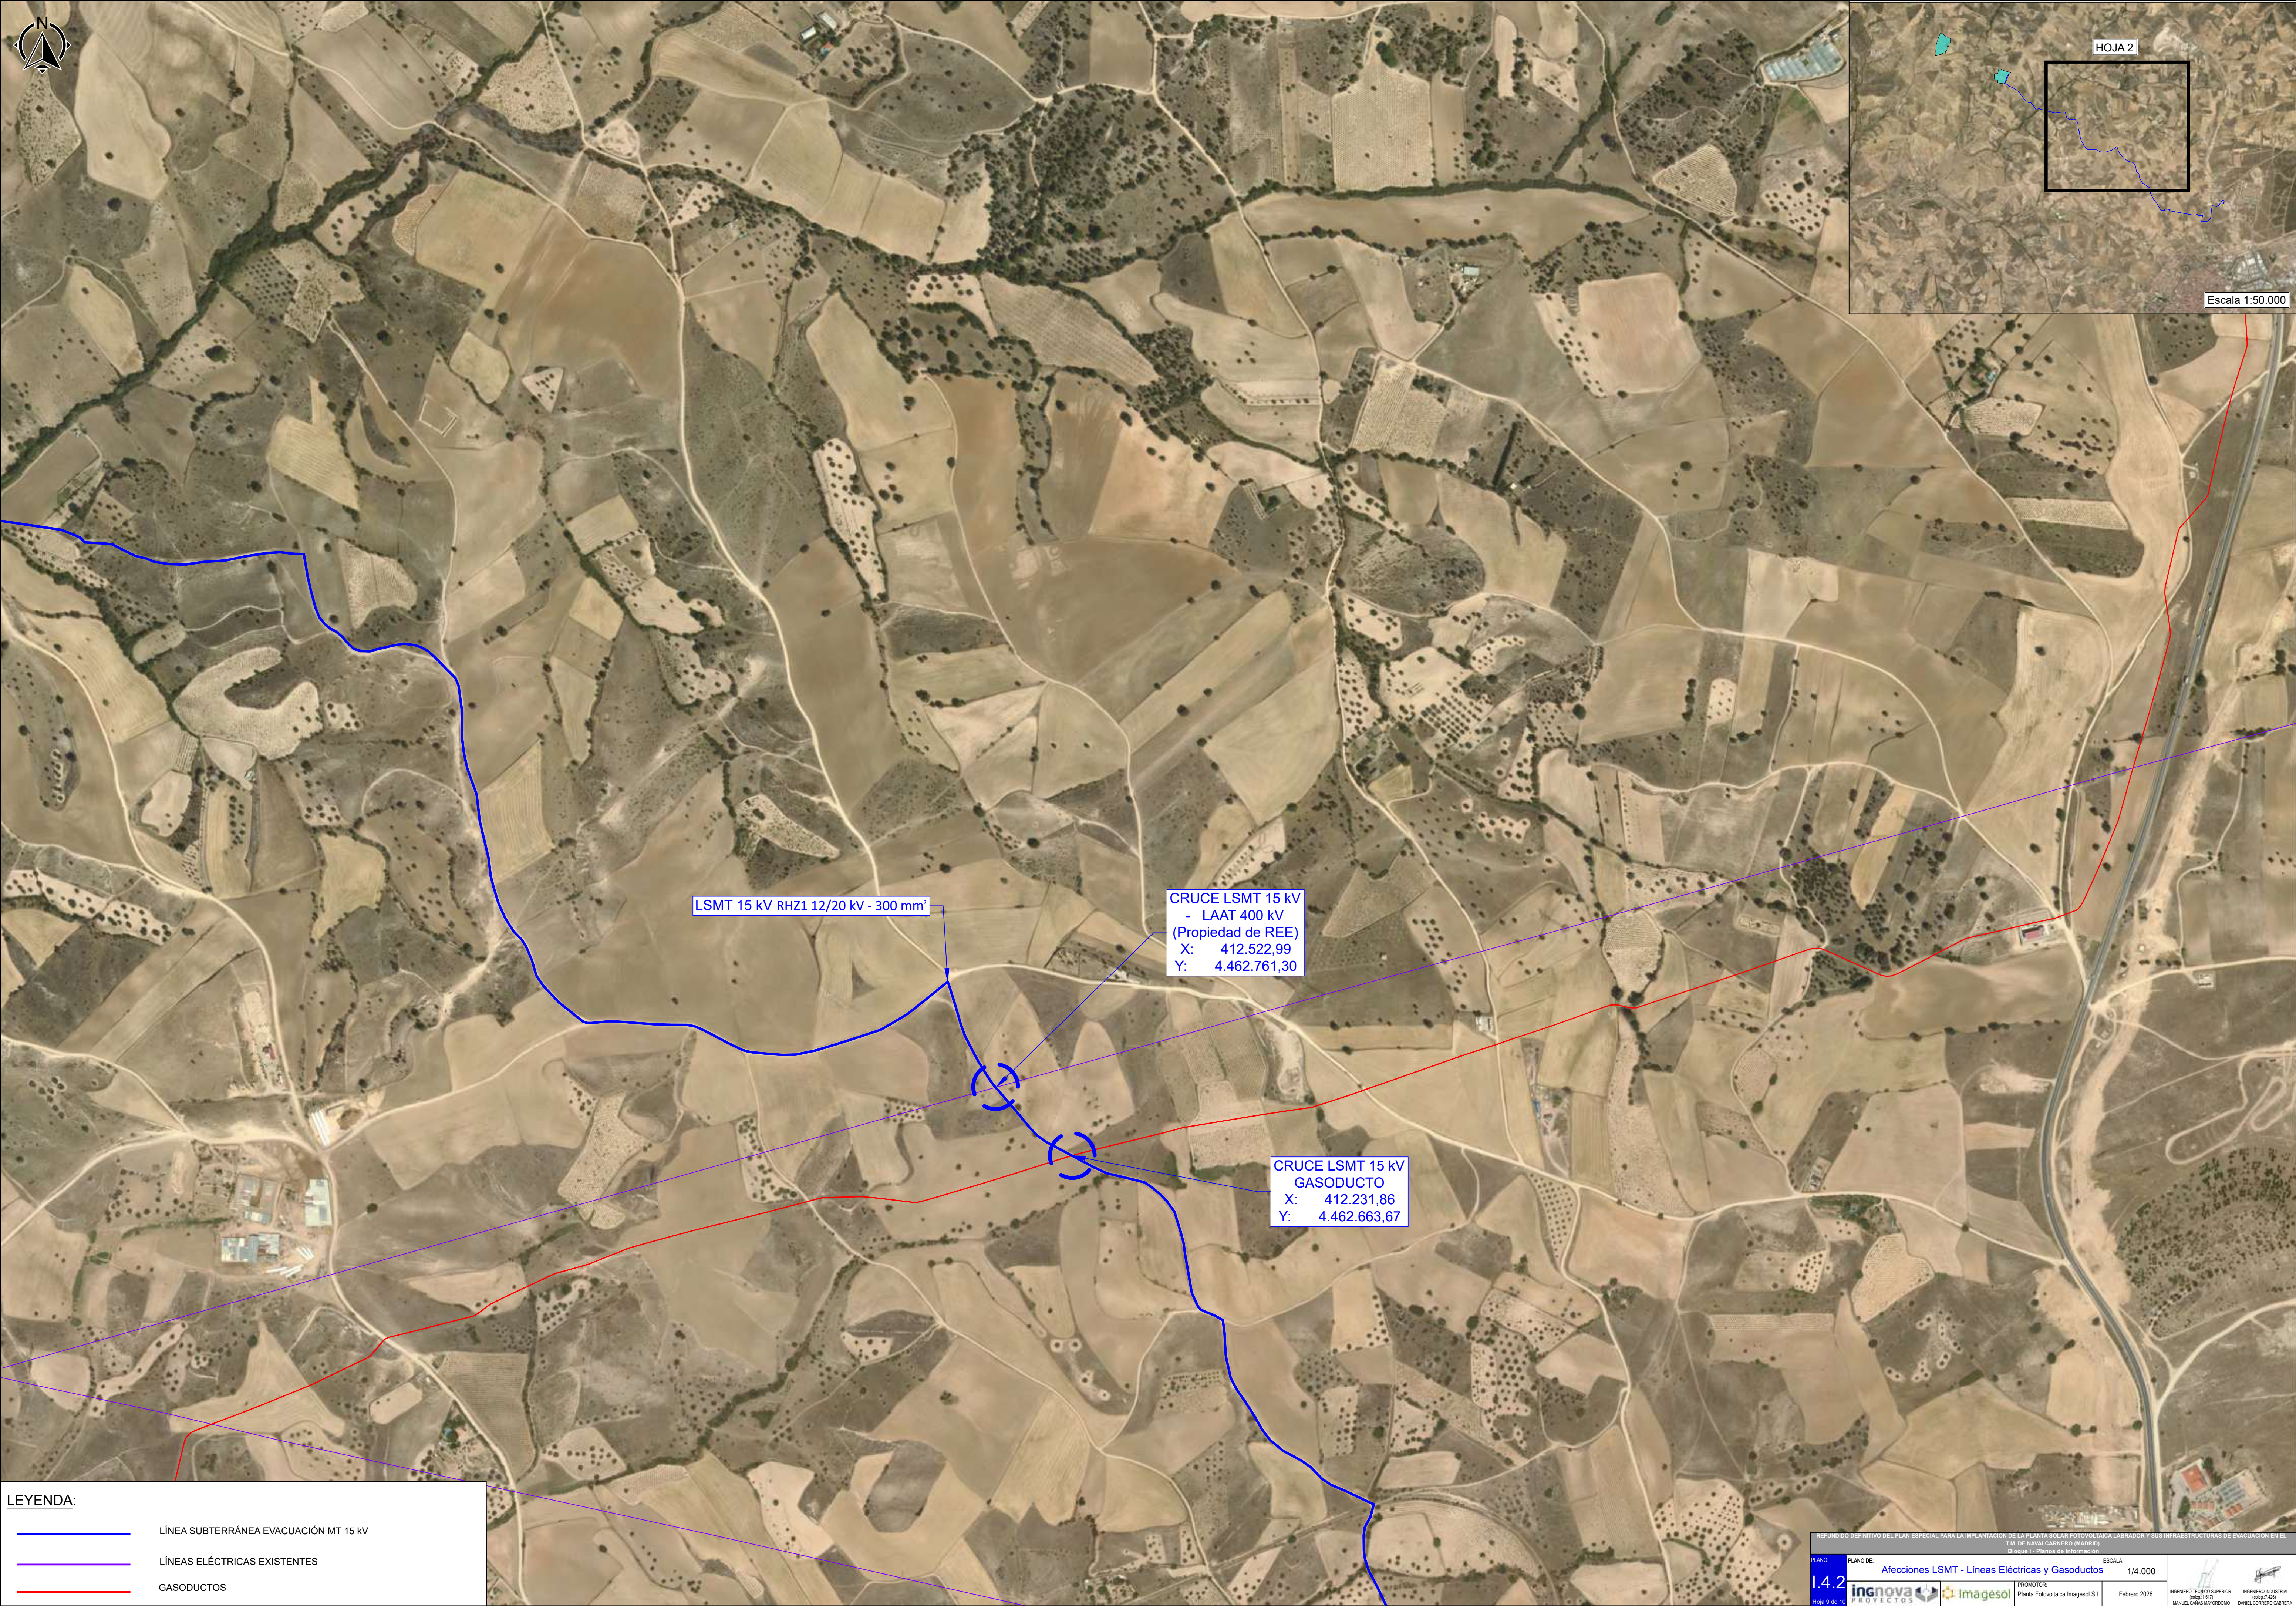

LEYENDA:

- LÍNEA SUBTERRÁNEA EVACUACIÓN MT 15 kV
- LÍNEAS ELÉCTRICAS EXISTENTES
- GASODUCTOS

