

LEYENDA


- TRAZADO PROYECTADO
- FRANJA PROPIEDAD DE ADMINISTRACIONES
- CESIONES DE ADMINISTRACIONES
- EXPROPIACIONES
- PARCELA CATASTRAL
- 03102A02700190 REFERENCIA CATASTRAL
- EJE DE REPLANTEO


POLIGONO

PARCELA

NUMERO DE PARCELA DE PROYECTO

* SE EXPROPIAN LOS 3 m DE DOMINIO PÚBLICO A PARTIR DE LA ARISTA DE LA EXPLANACIÓN

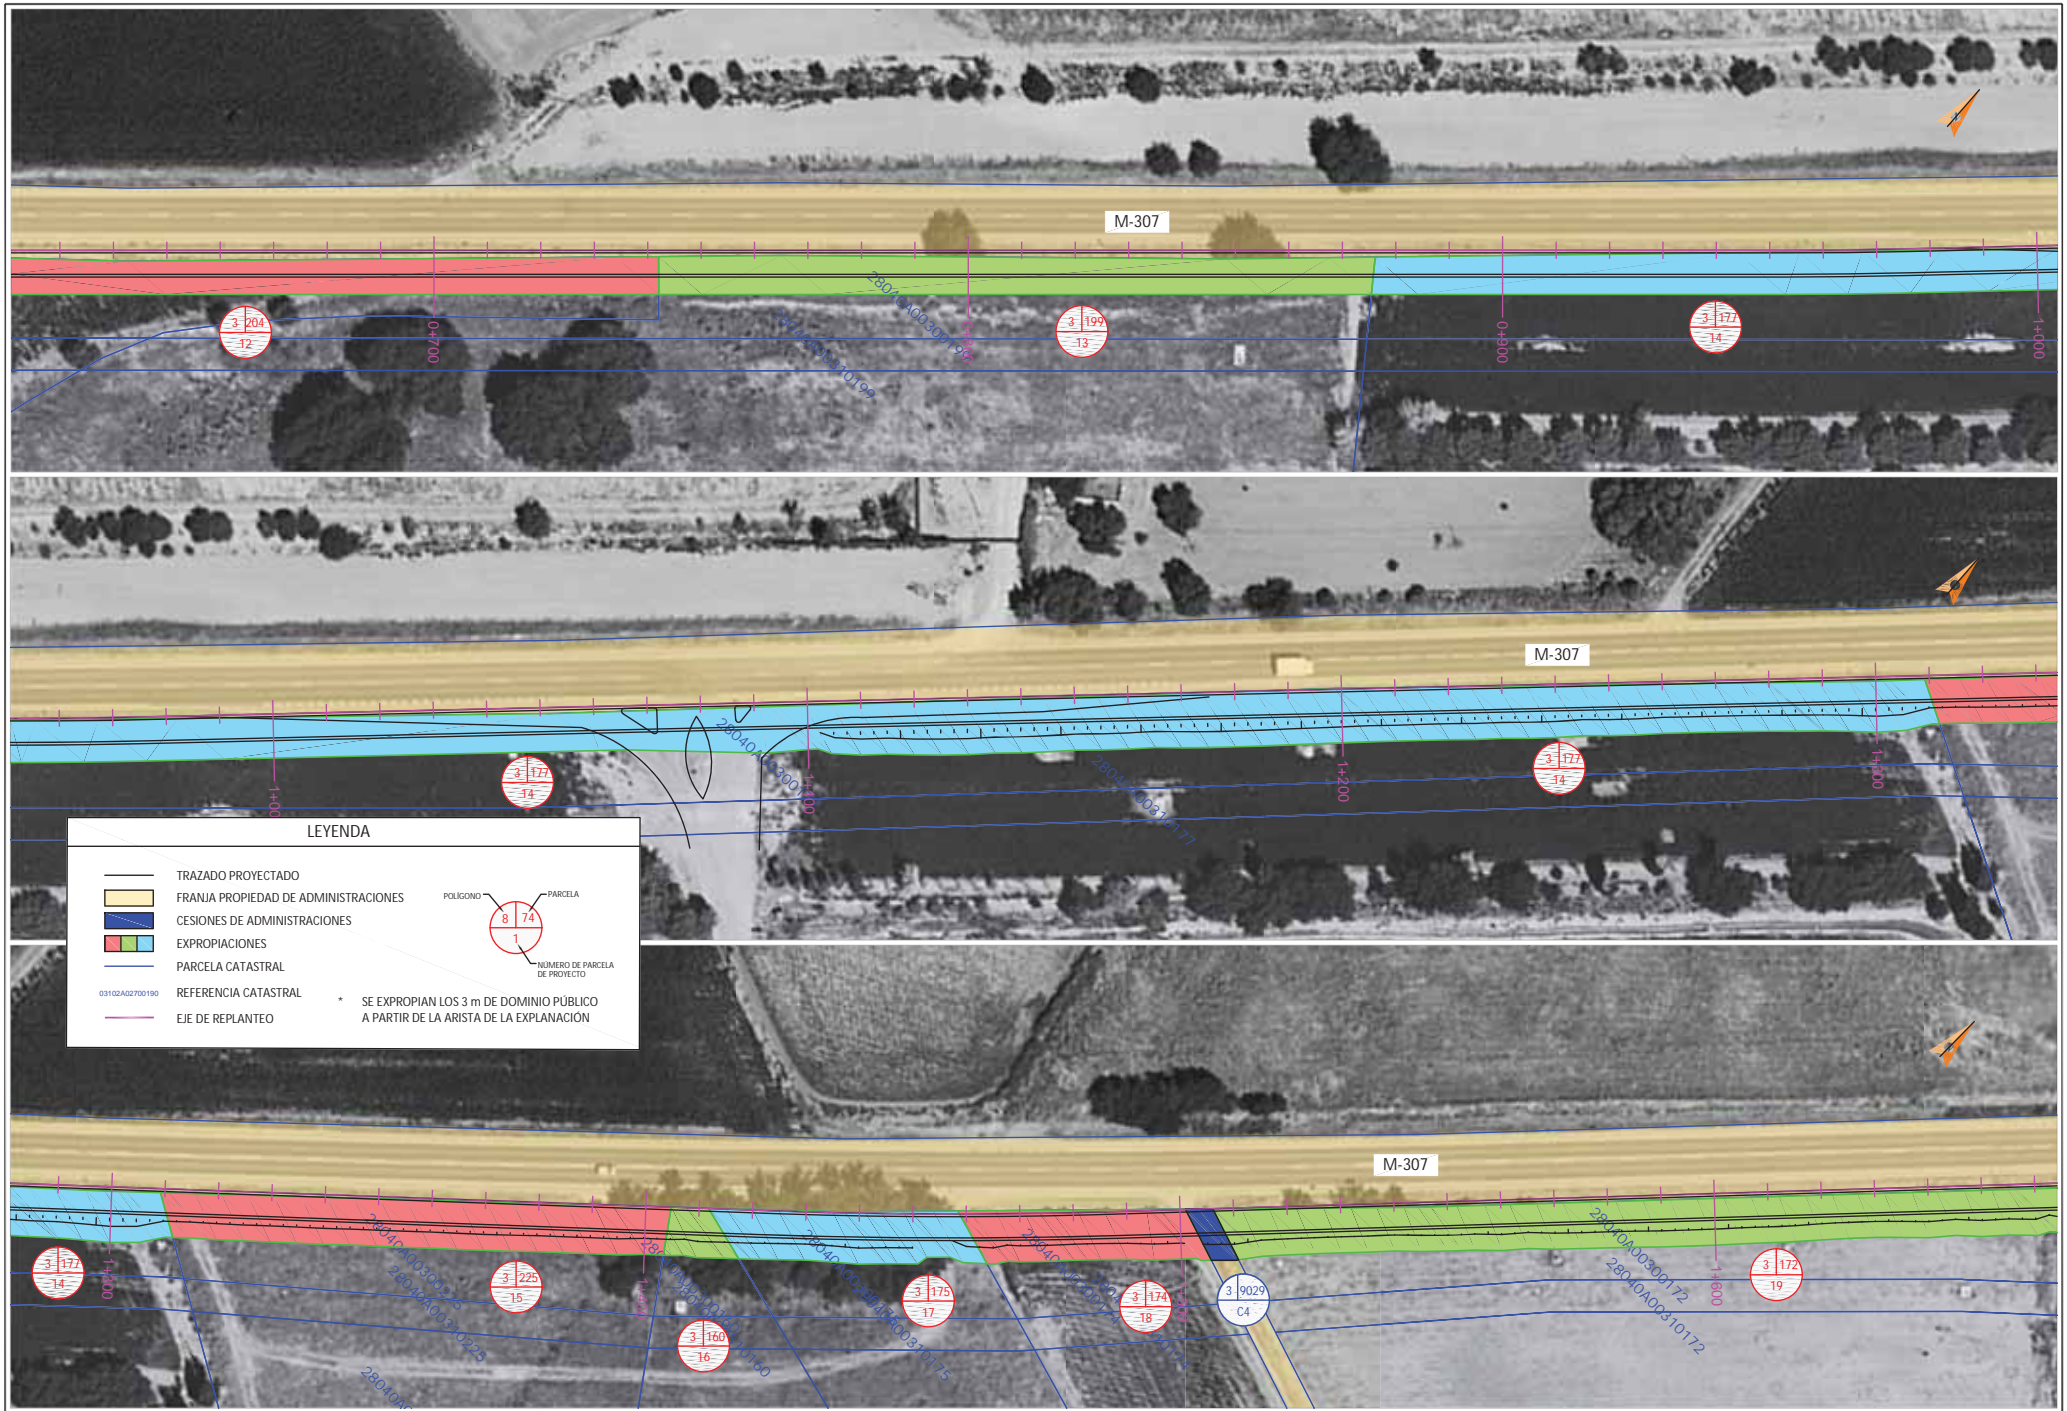

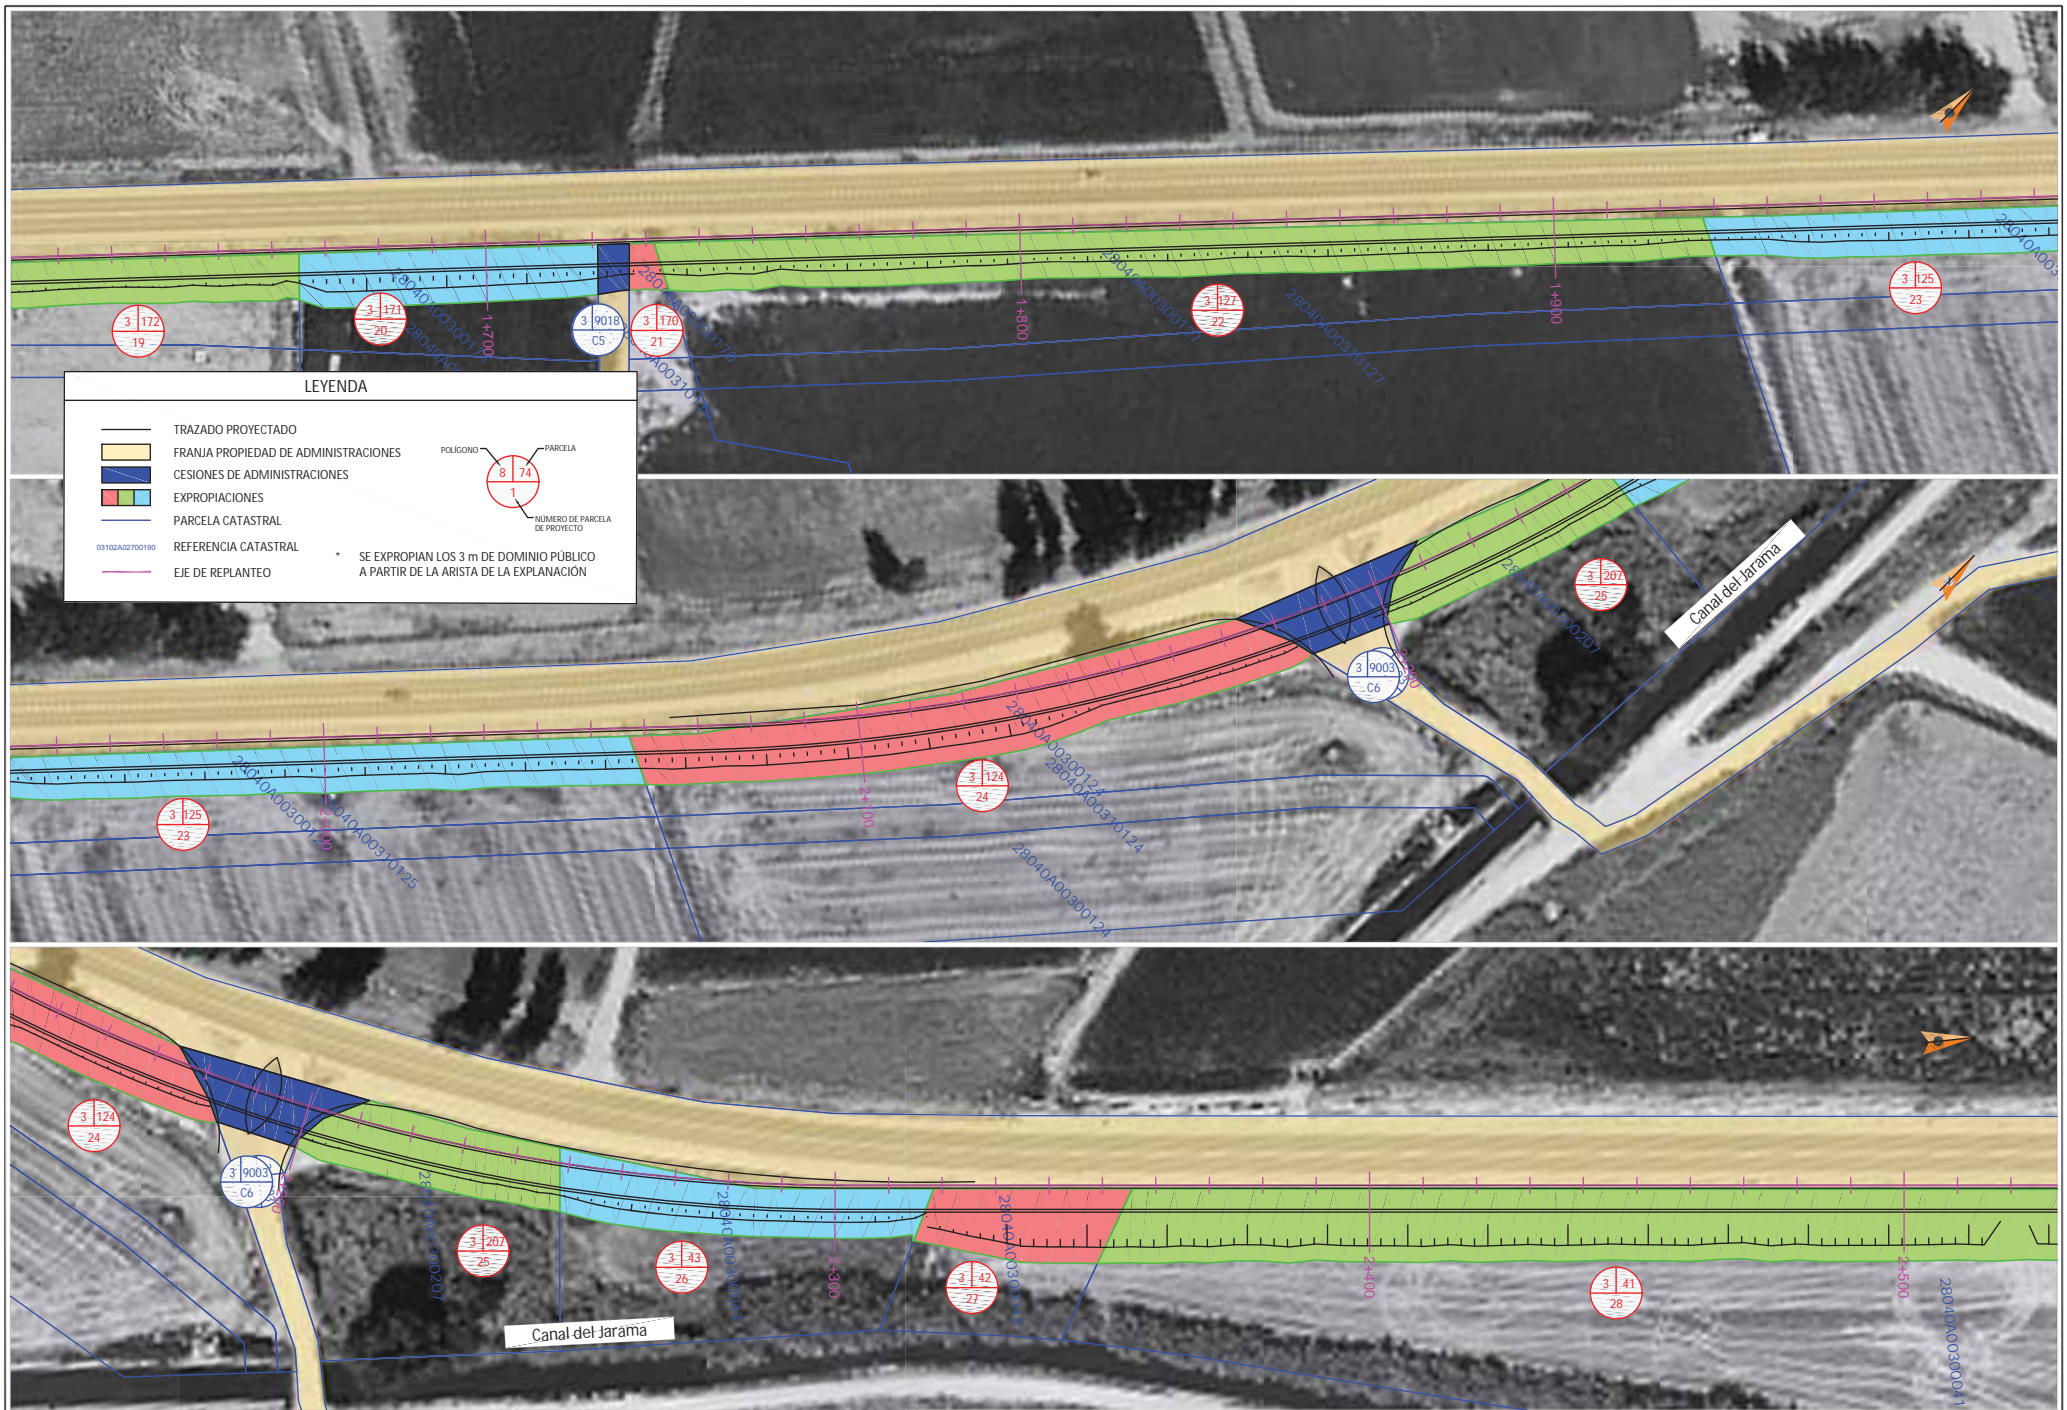

LEYENDA


- TRAZADO PROYECTADO
- FRANJA PROPIEDAD DE ADMINISTRACIONES
- CESIONES DE ADMINISTRACIONES
- EXPROPIACIONES
- PARCELA CATASTRAL
- 03102A02700190 REFERENCIA CATASTRAL
- EJE DE REPLANTEO

POLIGONO

PARCELA

NUMERO DE PARCELA DE PROYECTO

* SE EXPROPIAN LOS 3 m DE DOMINIO PUBLICO A PARTIR DE LA ARISTA DE LA EXPLANACION

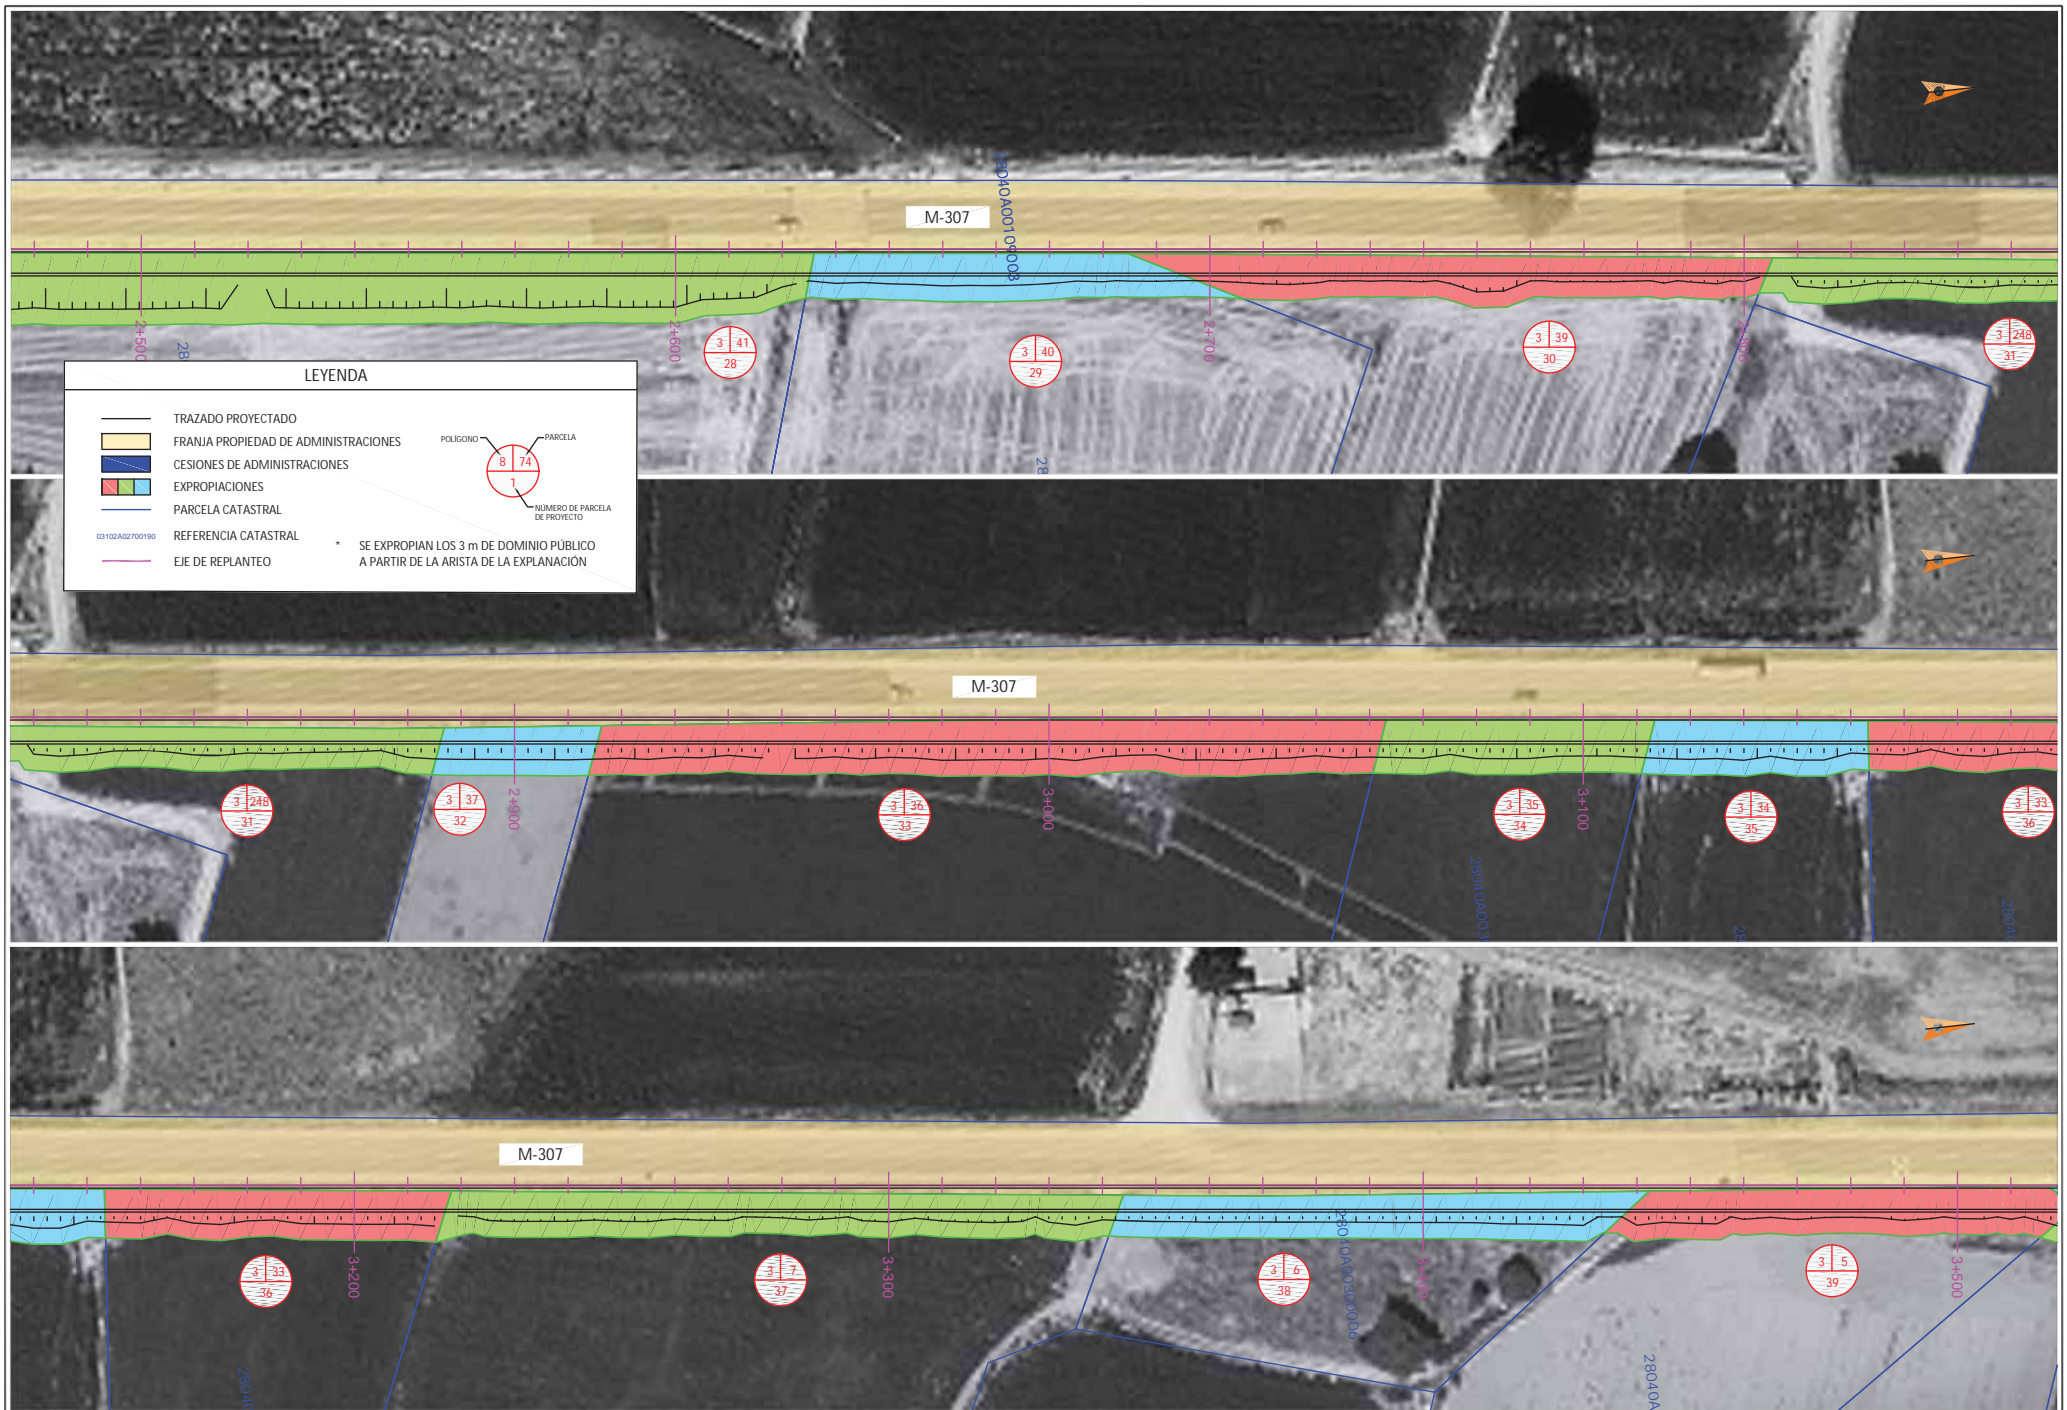

LEYENDA

- TRAZADO PROYECTADO
- FRANJA PROPIEDAD DE ADMINISTRACIONES
- CESIONES DE ADMINISTRACIONES
- EXPROPIACIONES
- PARCELA CATASTRAL
- REFERENCIA CATASTRAL
- EJE DE REPLANTEO

POLIGONO: 8, 74
 PARCELA: 1
 NUMERO DE PARCELA DE PROYECTO: 1

* SE EXPROPIAN LOS 3 m DE DOMINIO PÚBLICO A PARTIR DE LA ARISTA DE LA EXPLANACIÓN



LEYENDA

- TRAZADO PROYECTADO
- FRANJA PROPIEDAD DE ADMINISTRACIONES
- CESIONES DE ADMINISTRACIONES
- EXPROPIACIONES
- PARCELA CATASTRAL
- REFERENCIA CATASTRAL
- EJE DE REPLANTEO

POLIGONO: 8 74
 PARCELA: 1
 NÚMERO DE PARCELA DE PROYECTO: 1

03102A02700190 REFERENCIA CATASTRAL * SE EXPROPIAN LOS 3 m DE DOMINIO PÚBLICO A PARTIR DE LA ARISTA DE LA EXPLANACIÓN

LEYENDA

- TRAZADO PROYECTADO
- FRANJA PROPIEDAD DE ADMINISTRACIONES
- CESIONES DE ADMINISTRACIONES
- EXPROPIACIONES
- PARCELA CATASTRAL
- REFERENCIA CATASTRAL
- EJE DE REPLANTEO

POLIGONO
PARCELA
NUMERO DE PARCELA DE PROYECTO

SE EXPROPIAN LOS 3 m DE DOMINIO PÚBLICO A PARTIR DE LA ARISTA DE LA EXPLANACION

