


LEYENDA

Límites administrativos

- Término municipal

Red de saneamiento

- Red general
- Red casco urbano
- Aguas residuales Aymair
- Aguas pluviales Aymair
- Depósito laminador

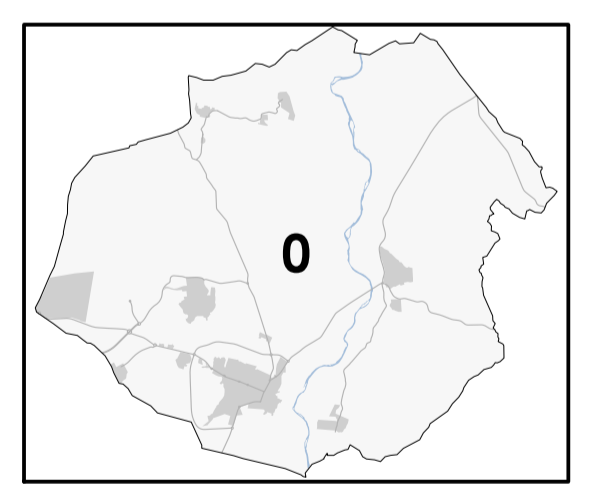

**PLAN GENERAL DE
SAN MARTÍN DE LA VEGA**
DOCUMENTO DE AVANCE




planos de información

Plano SANEAMIENTO

Fecha OCTUBRE 2022

Escala 1:25.000



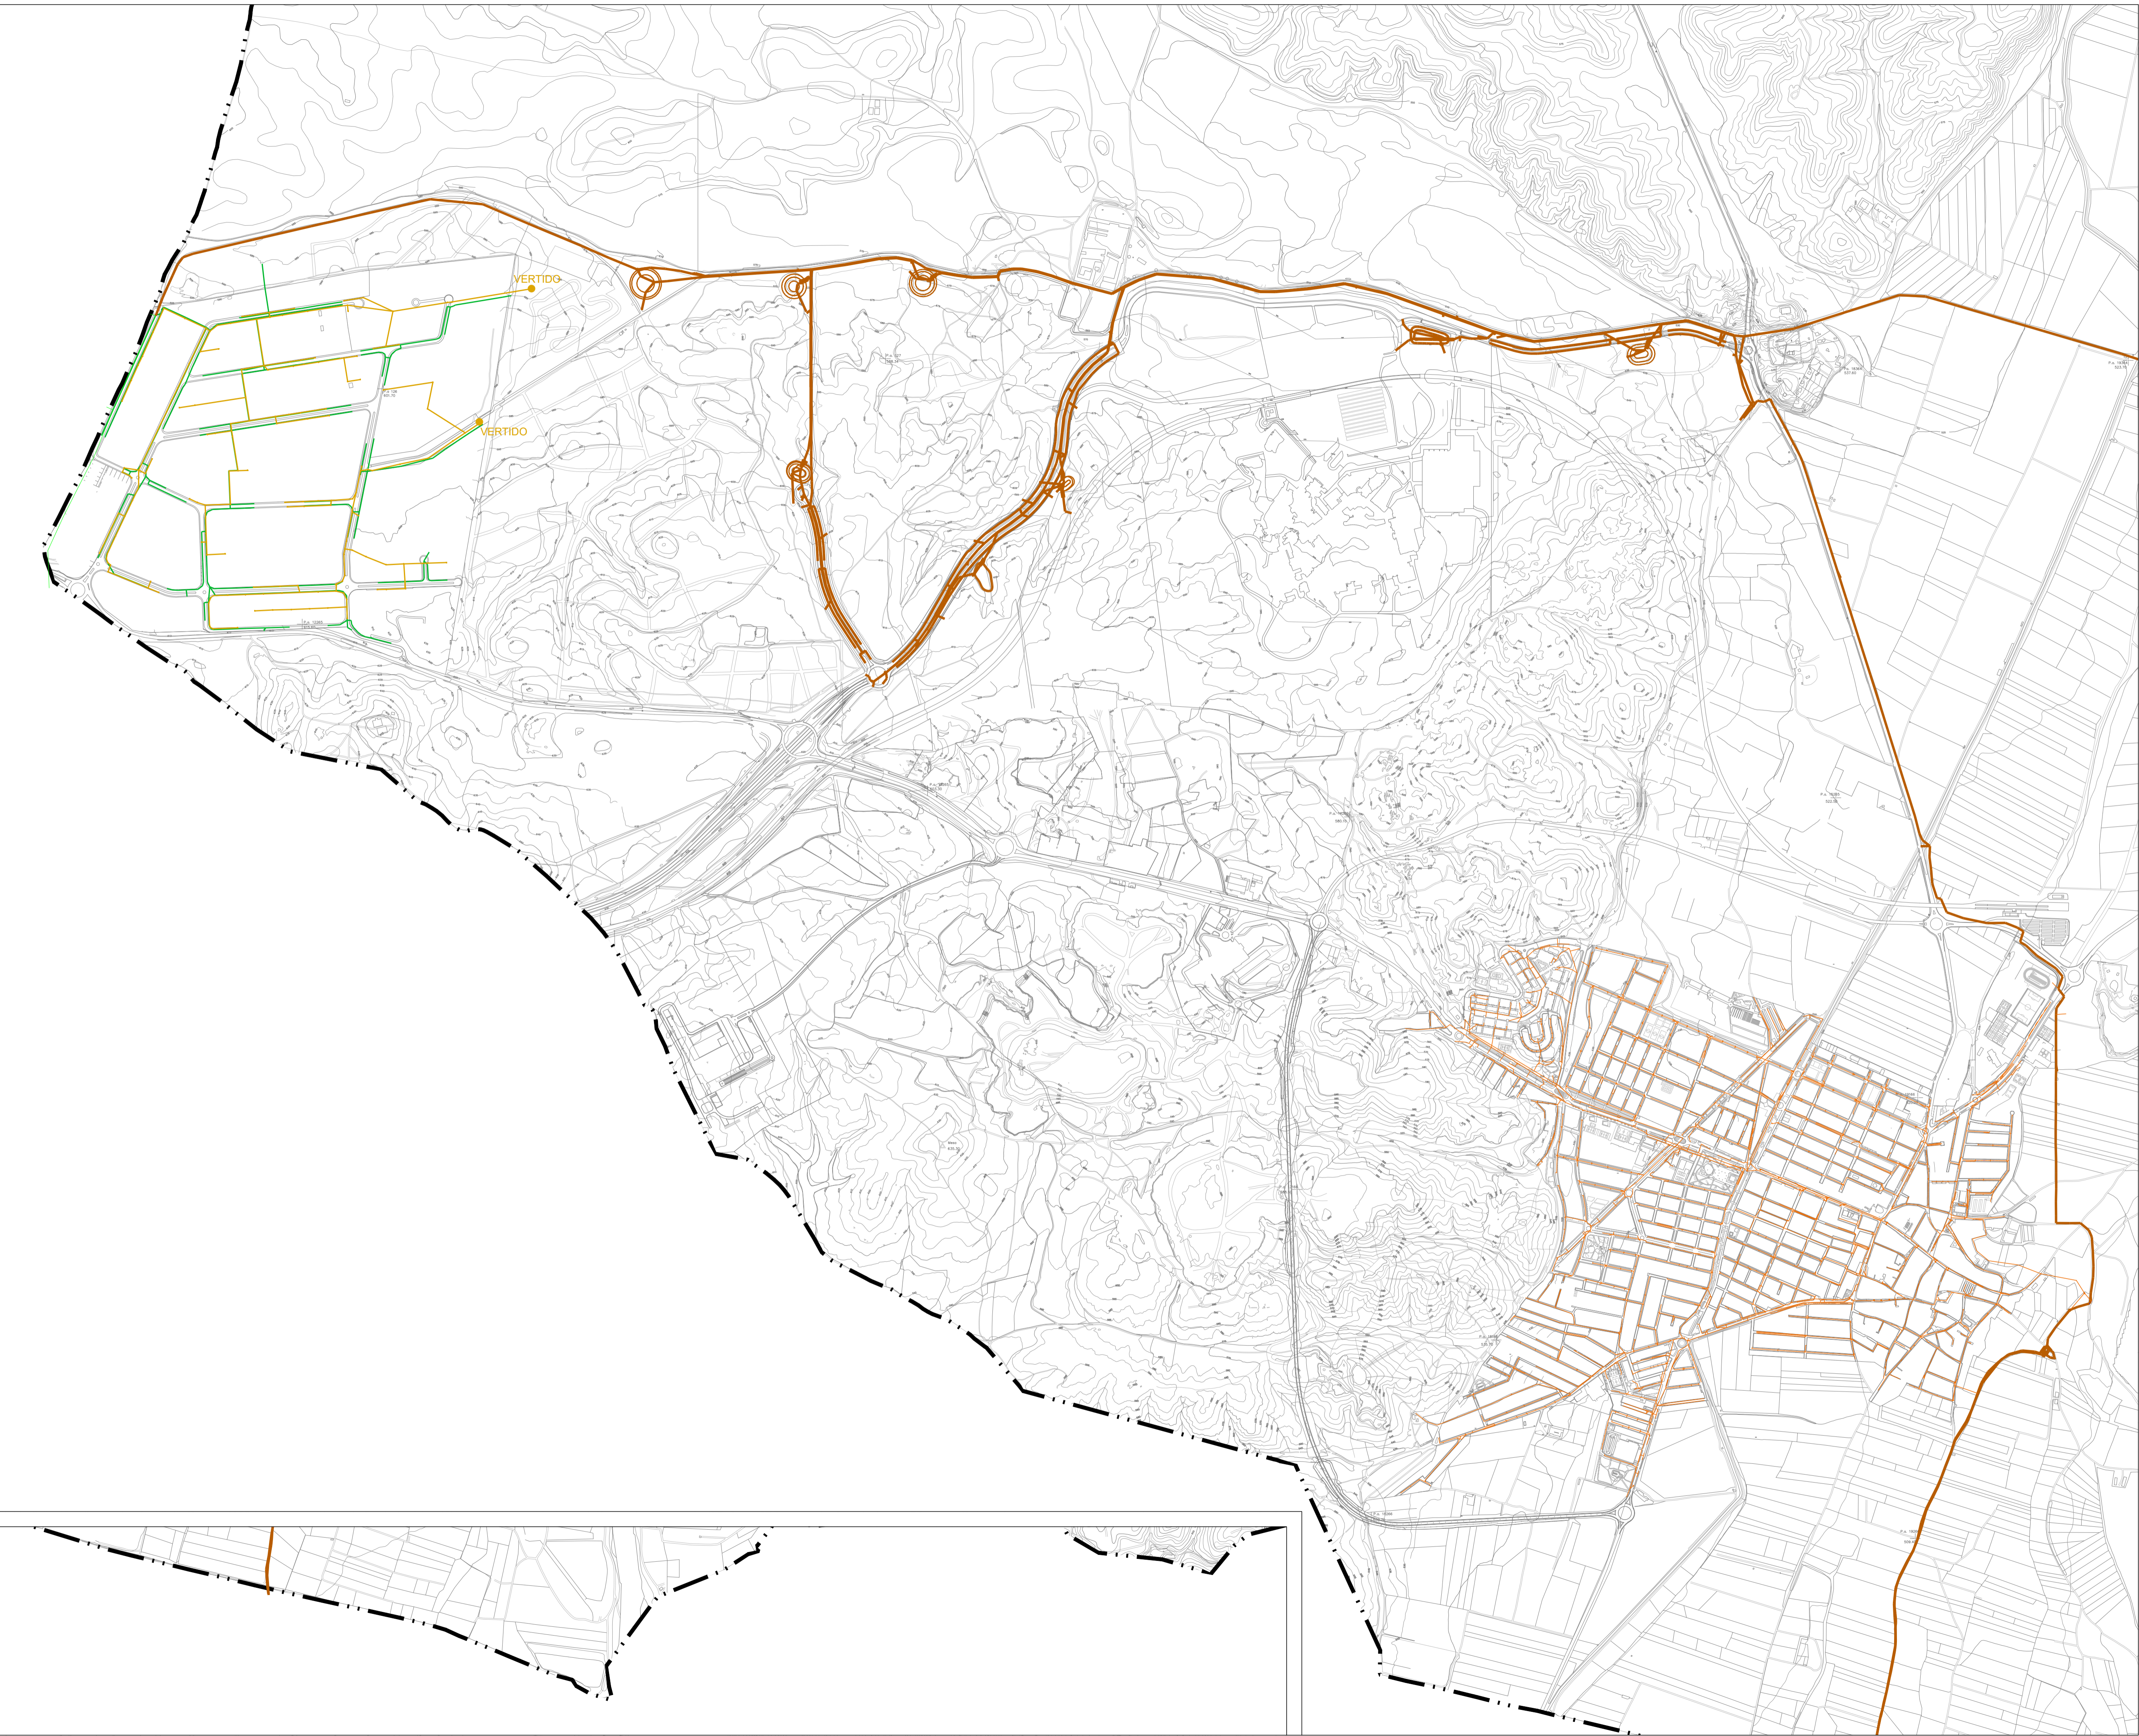

LEYENDA

Límites administrativos

- Término municipal

Red de saneamiento

- Red general
- Red casco urbano
- Aguas residuales Aymair
- Aguas pluviales Aymair
- Depósito laminador



**PLAN GENERAL DE
SAN MARTÍN DE LA VEGA**
DOCUMENTO DE AVANCE





planos de información

Plano SANEAMIENTO

Fecha OCTUBRE 2022

Escala 1:10.000

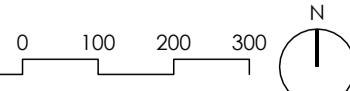

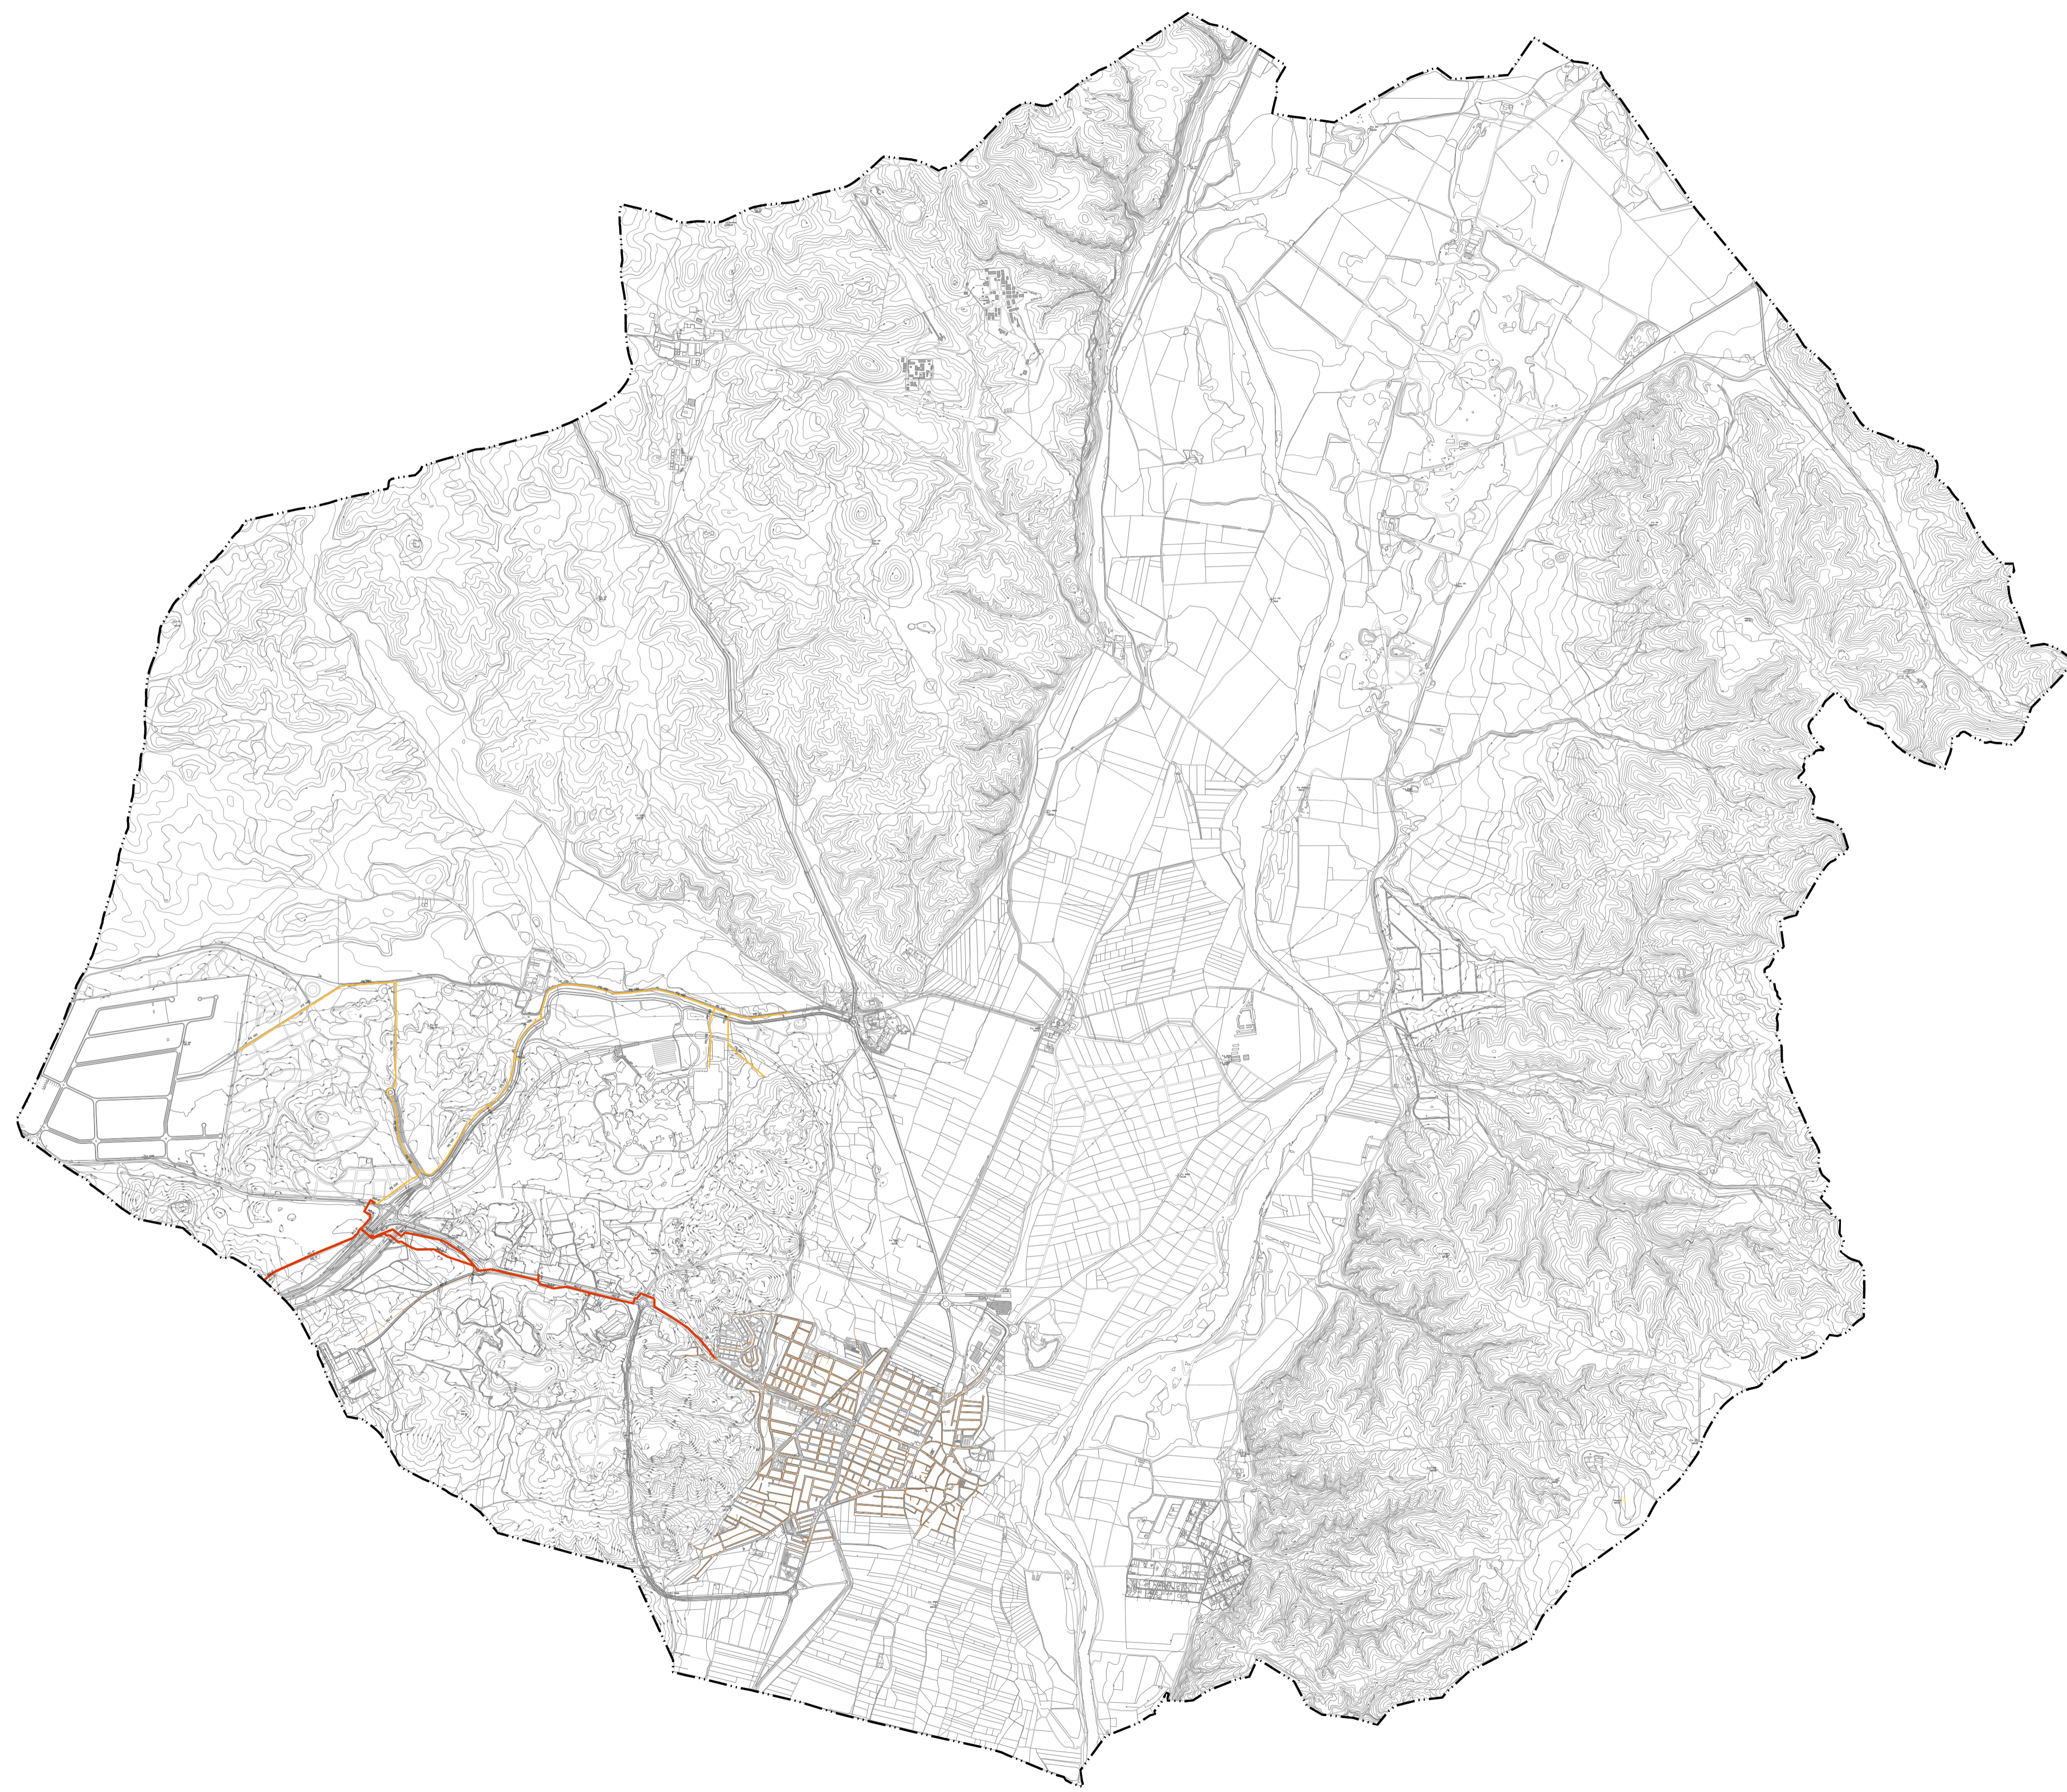

LEYENDA

Límites administrativos


 Término municipal

Red distribidora de gas

 Alta presión

 Media presión A

 Media presión B

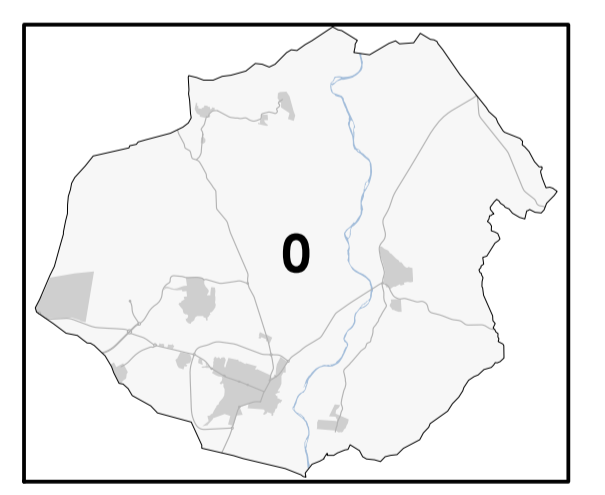

**PLAN GENERAL DE
SAN MARTÍN DE LA VEGA**
DOCUMENTO DE AVANCE



Ayuntamiento de
San Martín de la Vega

planos de información


Plano SUMINISTRO DE GAS

Fecha OCTUBRE 2022





Escala 1:25.000 

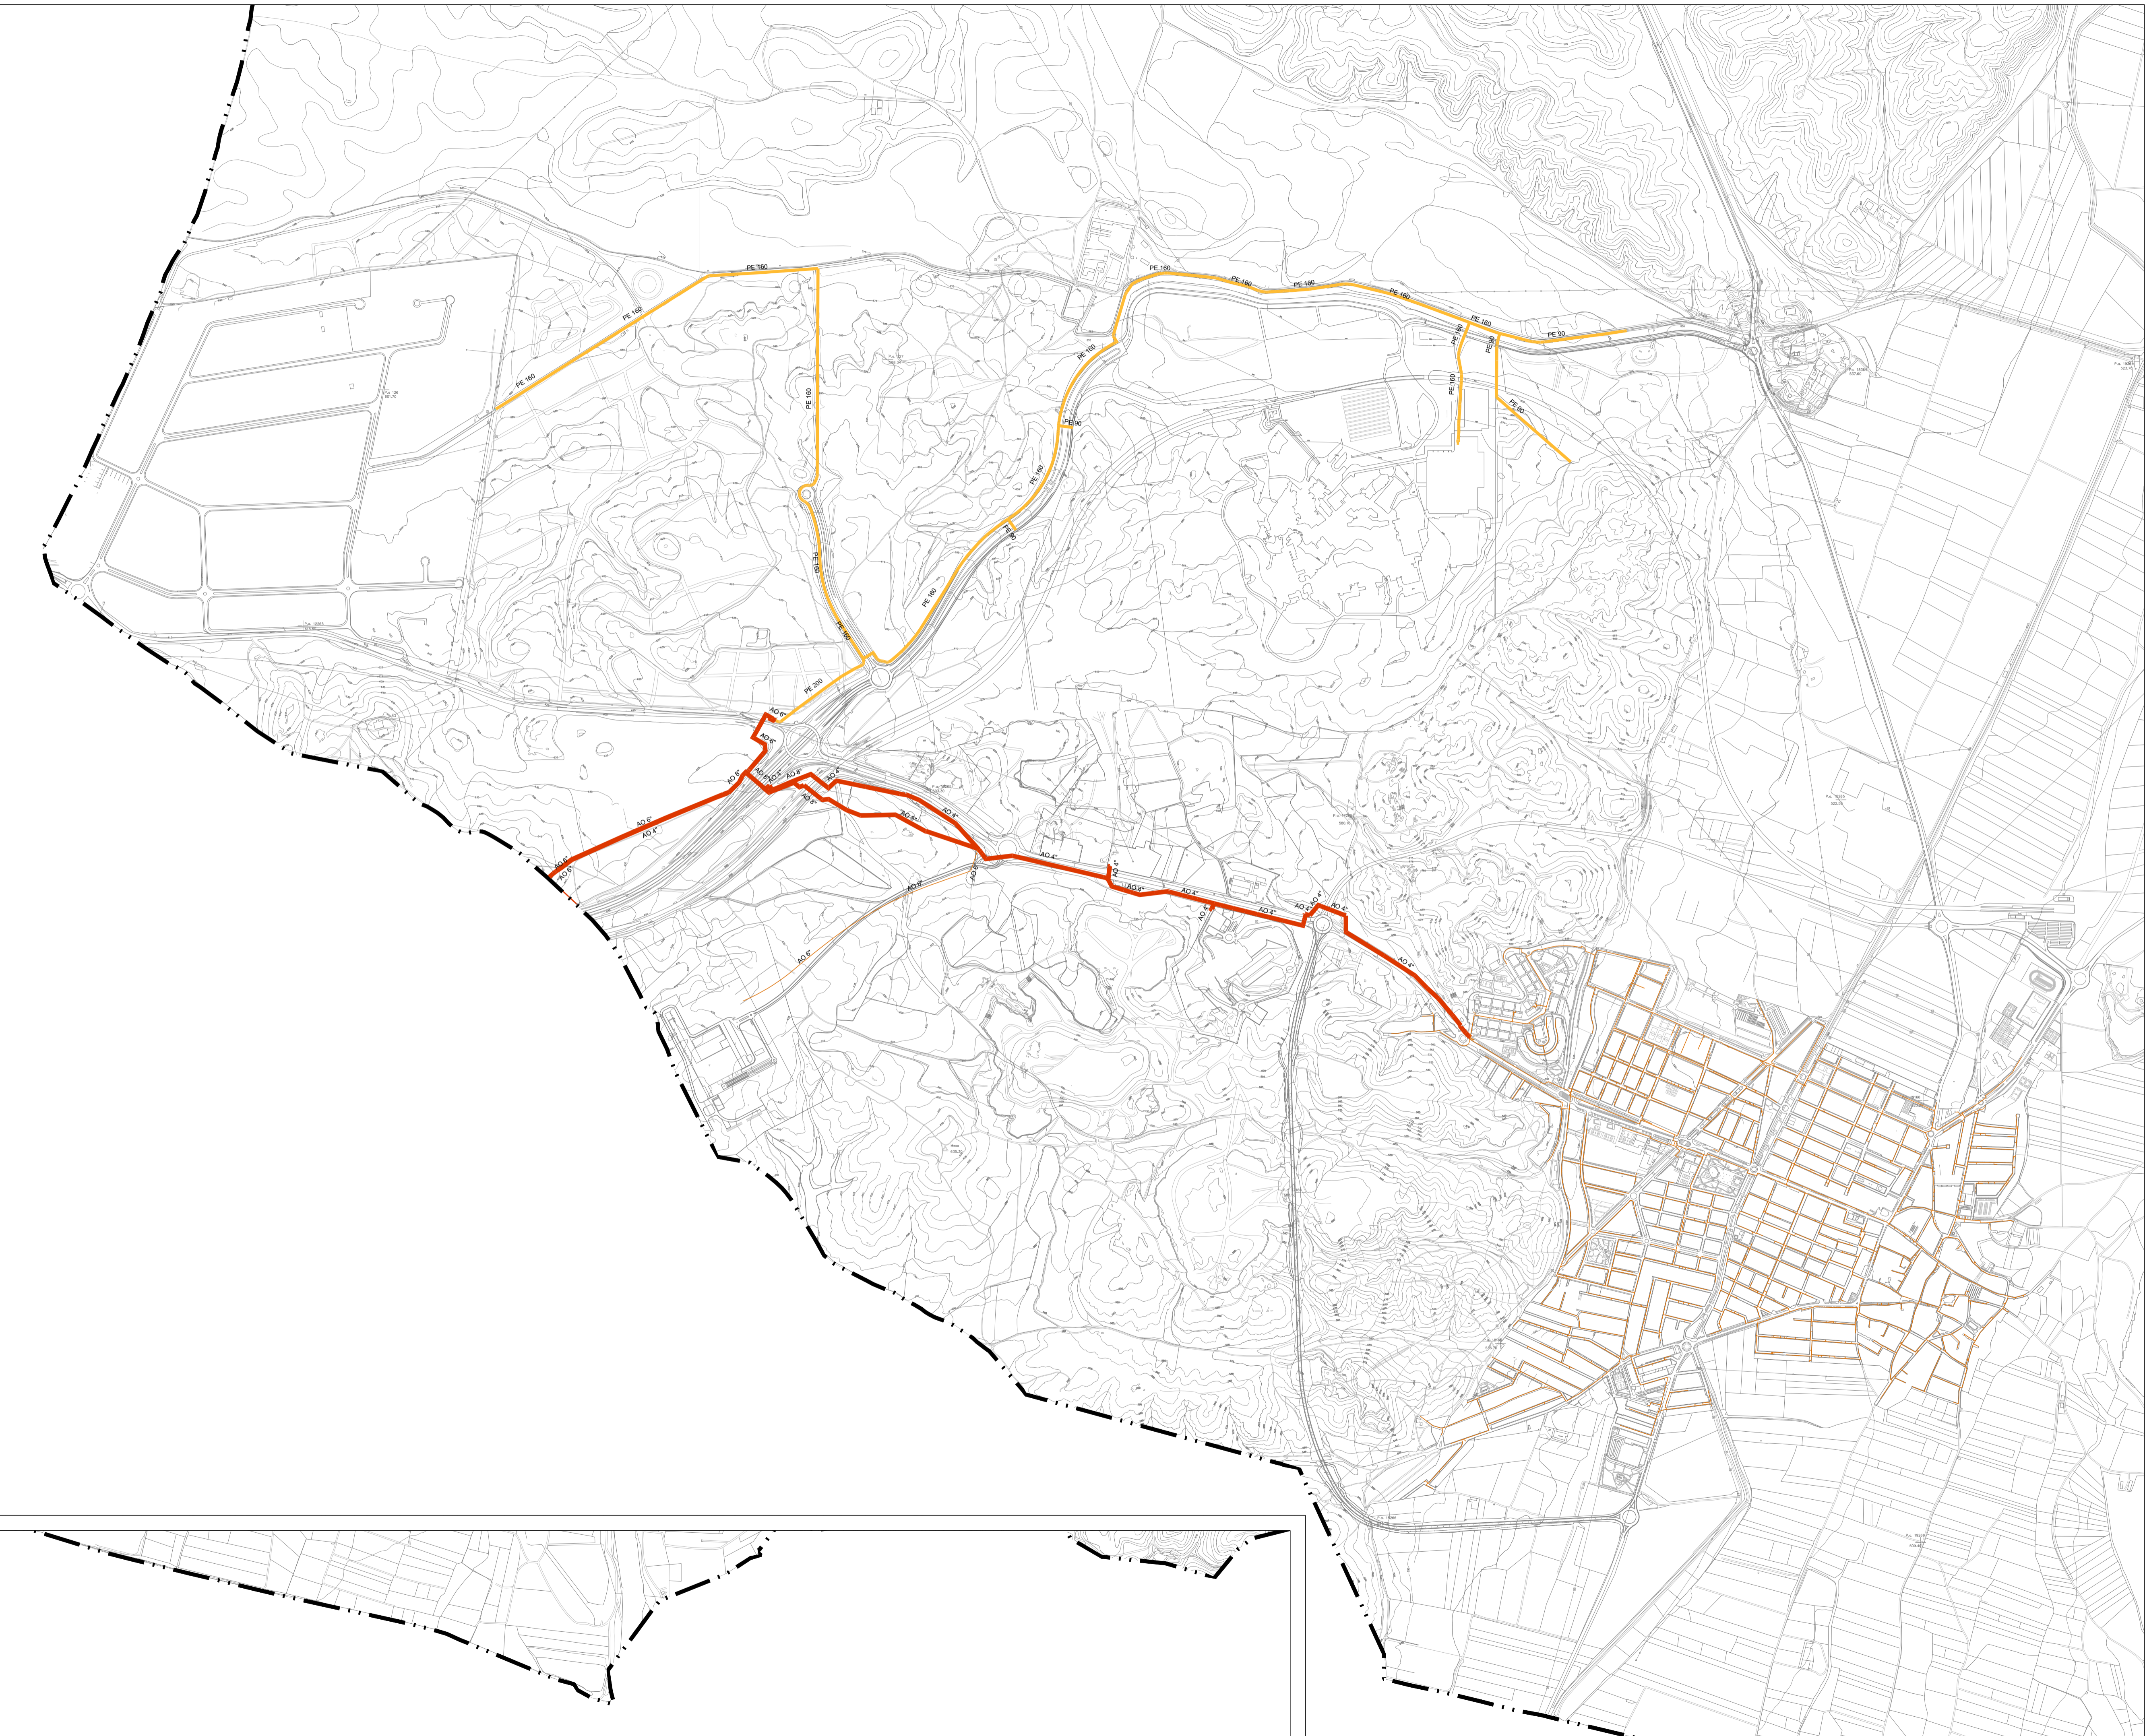


i.D04.0



LEYENDA

- Límites administrativos**
-  Término municipal
- Red distribuidora de gas**
-  Alta presión
 -  Media presión A
 -  Media presión B

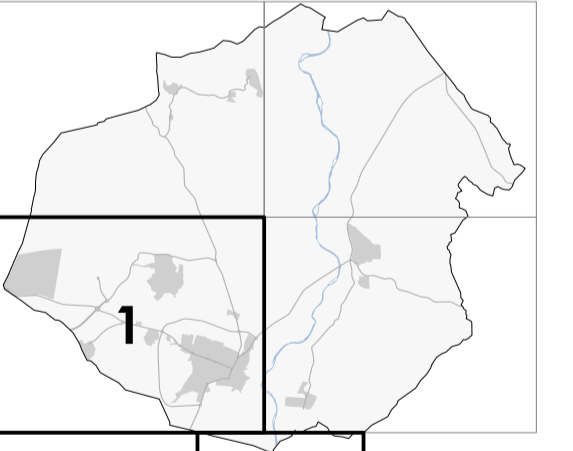

**PLAN GENERAL DE
SAN MARTÍN DE LA VEGA**
DOCUMENTO DE AVANCE




Ayuntamiento de
San Martín de la Vega

planos de información






Plano SUMINISTRO DE GAS

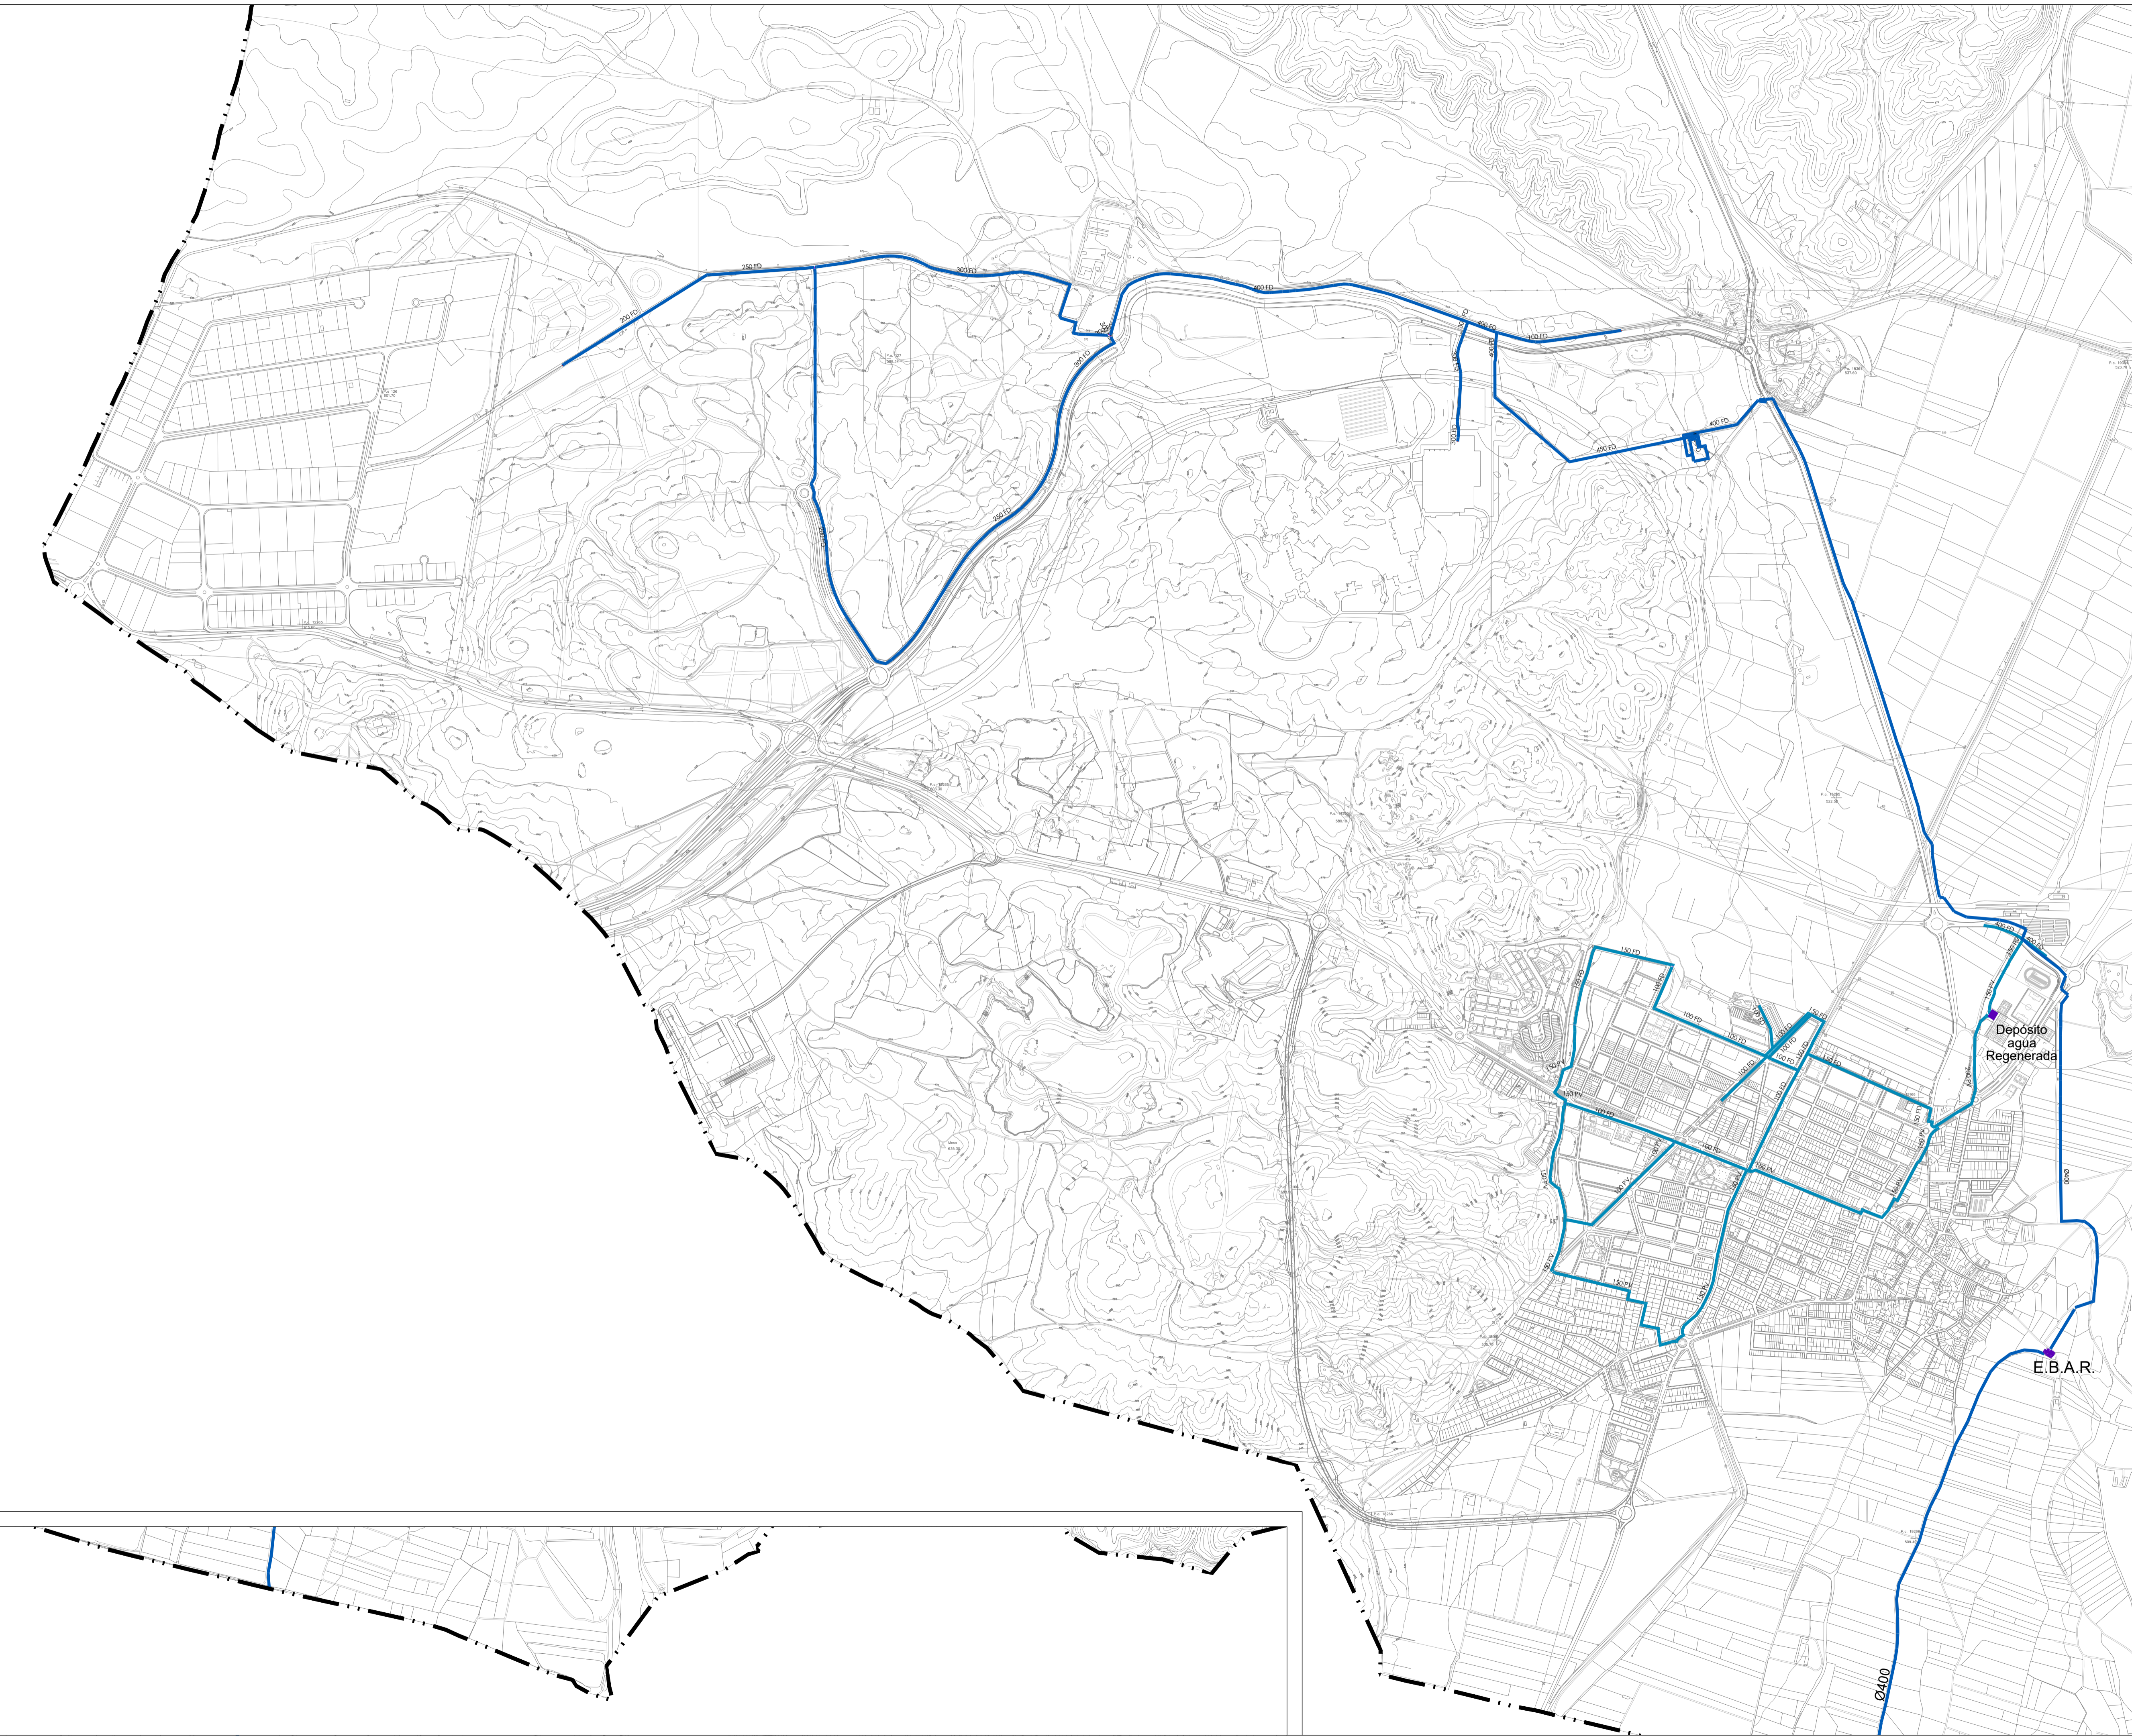Fecha OCTUBRE 2022

Escala 1:10.000 0 100 200 300 N



LEYENDA

- Límites administrativos**
-  Término municipal
- Red de aguas regeneradas**
-  Depósito de agua regenerada
 -  Red general
 -  Red casco urbano
 -  Red propuesta



PLAN GENERAL DE SAN MARTÍN DE LA VEGA
DOCUMENTO DE AVANCE



planos de información

Plano **DISTRIBUCIÓN DE AGUA REGENERADA**

Fecha **OCTUBRE 2022**

Escala 1:10.000 