



DELIMITACIONES	
	LMITE DEL TERMINO MUNICIPAL
	LMITE ENTRE ZONAS DE DISTINTO NIVEL DE RUIDOS
	ZONAS DE TRANSICION ENTRE AREAS DE DISTINTO TIPO

NIVELES DE RUIDO EN AMBIENTE EXTERIOR	
I	AREAS DE SILENCIO
II	AREAS LIMPIAMENTE RUIDOSAS
III	AREAS TOLERABLEMENTE RUIDOSAS
IV	AREAS RUIDOSAS
V	AREAS ESPECIALMENTE RUIDOSAS

EXCMO. AYUNTAMIENTO DE MORALARZAL

Revisión de las Normas Subsidiarias de Planeamiento


MODIFICACIÓN PUNTUAL Nº6 DE LAS NORMAS SUBSIDIARIAS DE MORALARZAL

TÍTULO DEL PLANO:
PLANO DE SITUACIÓN DE LOS NIVELES DE RUIDO EN AMBIENTE EXTERIOR RESULTANTE DE LA REVISIÓN DE LAS N.N.S.S. DE PLANEAMIENTO

FECHA:
NOVIEMBRE 2002
MODIFICADO: NOVIEMBRE 2021


ESCALA:
1/5.000

PLANO Nº:
5

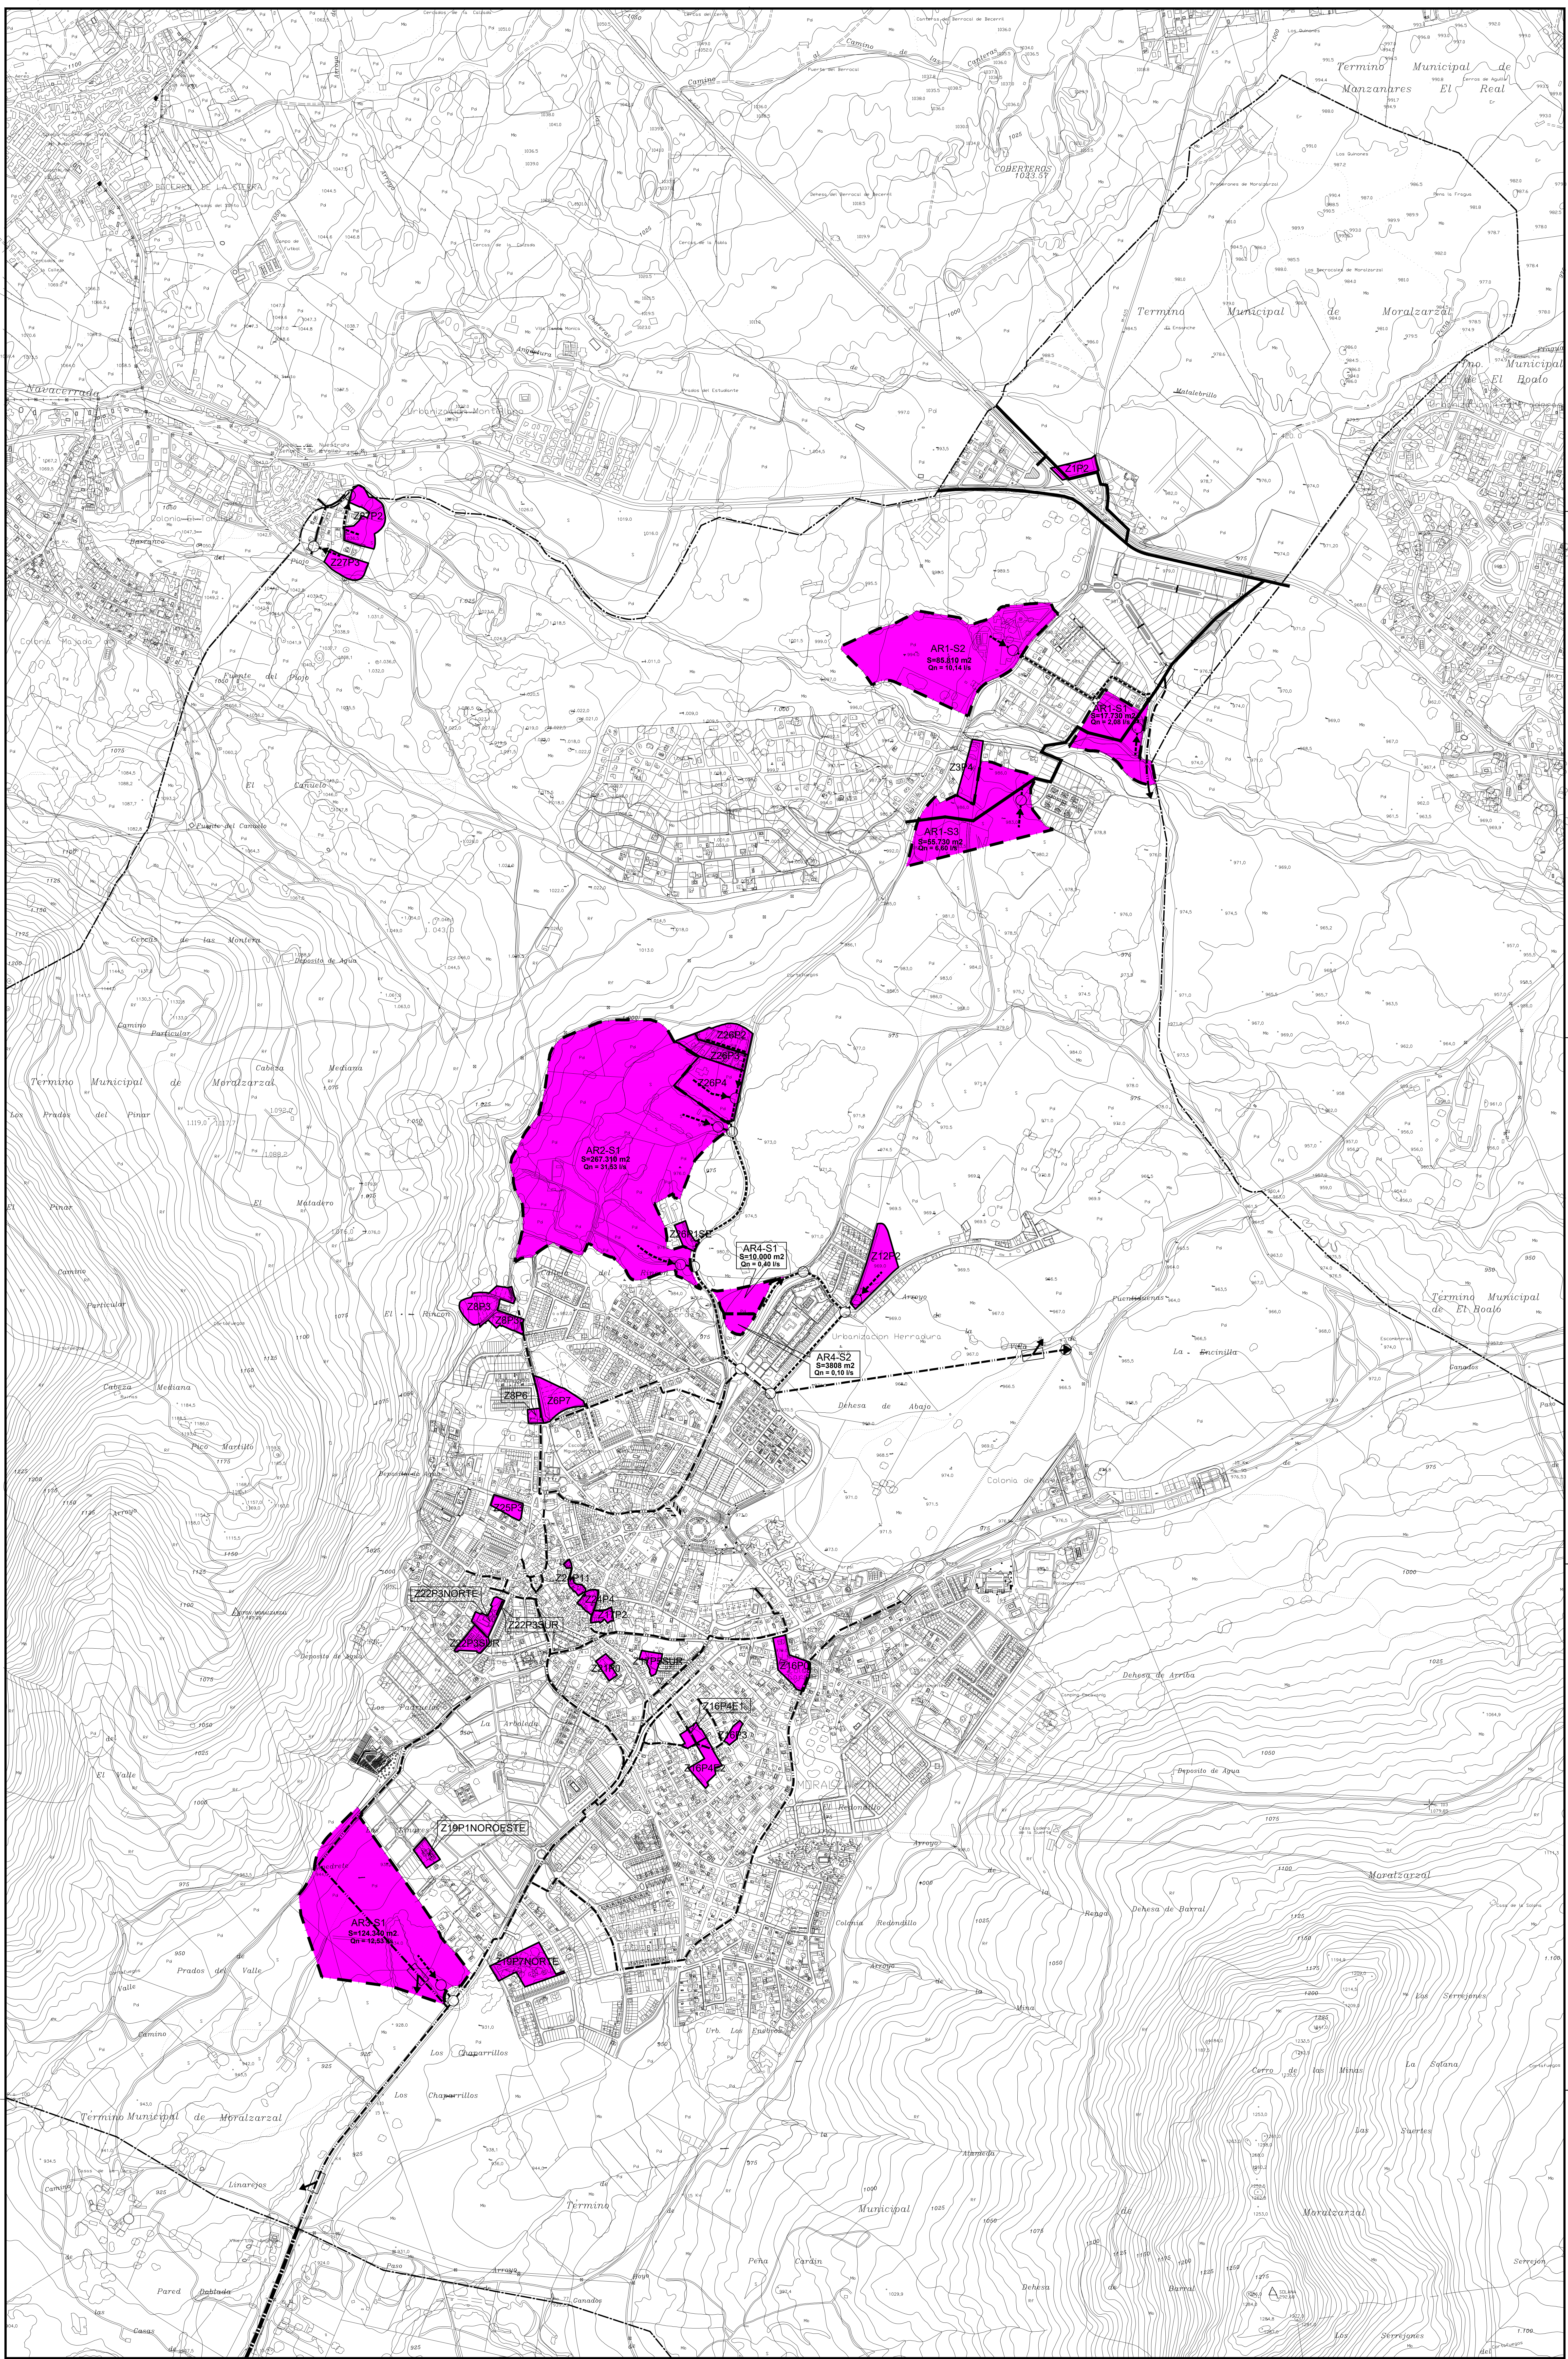

DELIMITACIONES	
	LMITE DEL TERMINO MUNICIPAL
	LMITE DE LAS UNIDADES DE EJECUCION EN SUELO URBANO PROPUESTAS EN LA REVISION DE LAS NORMAS SUBSIDIARIAS DE PLANEAMIENTO CON LAS UNIDADES DE EJECUCION NO DESARROLLADAS DE LAS NORMAS SUBSIDIARIAS VIGENTES
	LMITE DE LOS NUEVOS SECTORES EN SUELO URBANIZABLE PROPUESTOS EN LA REVISION DE LAS NORMAS SUBSIDIARIAS DE PLANEAMIENTO
	EMISARIO A LA E.D.A.R. DE SANITILANA
	EMISARIO A LA E.D.A.R. DE EL ENOMAL
	COLECTORES PRINCIPALES EXISTENTES DE TITULARIDAD MUNICIPAL
	NUEVOS COLECTORES PROPUESTOS ACOMODANDO A LA RED MUNICIPAL
	ESTACION DE BOMBO-COLECTOR DE PRESION-CAMARA DE ROTURA DE CARGA
	NIEVA ACOMETIDA A LA RED MUNICIPAL
	ALMAGRE EXISTENTE Y COLECTOR DE VORTICO AL ARROYO

EXCMO. AYUNTAMIENTO DE MORALZARZAL	
Revision de las Normas Subsidiarias de Planeamiento	
	MODIFICACIÓN PUNTUAL Nº6 DE LAS NORMAS SUBSIDIARIAS DE MORALZARZAL
TÍTULO DEL PLANO: CUMPLIMENTACIÓN DEL DECRETO 170/1998, DE 1 DE OCTUBRE SOBRE GESTIÓN DE INFRAESTRUCTURAS DE SANEAMIENTO DE AGUAS RESIDUALES DE LA C.A. CAJAL DE AGUAS NEGRAS A CONECTAR A LOS EMISARIOS Y COLECTORES EXISTENTES POR LOS NUEVOS CRECIMIENTOS	
FECHA: NOVIEMBRE 2021 MODIFICADO: NOVIEMBRE 2021 ESCALA: 1/5.000	PLANO Nº: 6.1

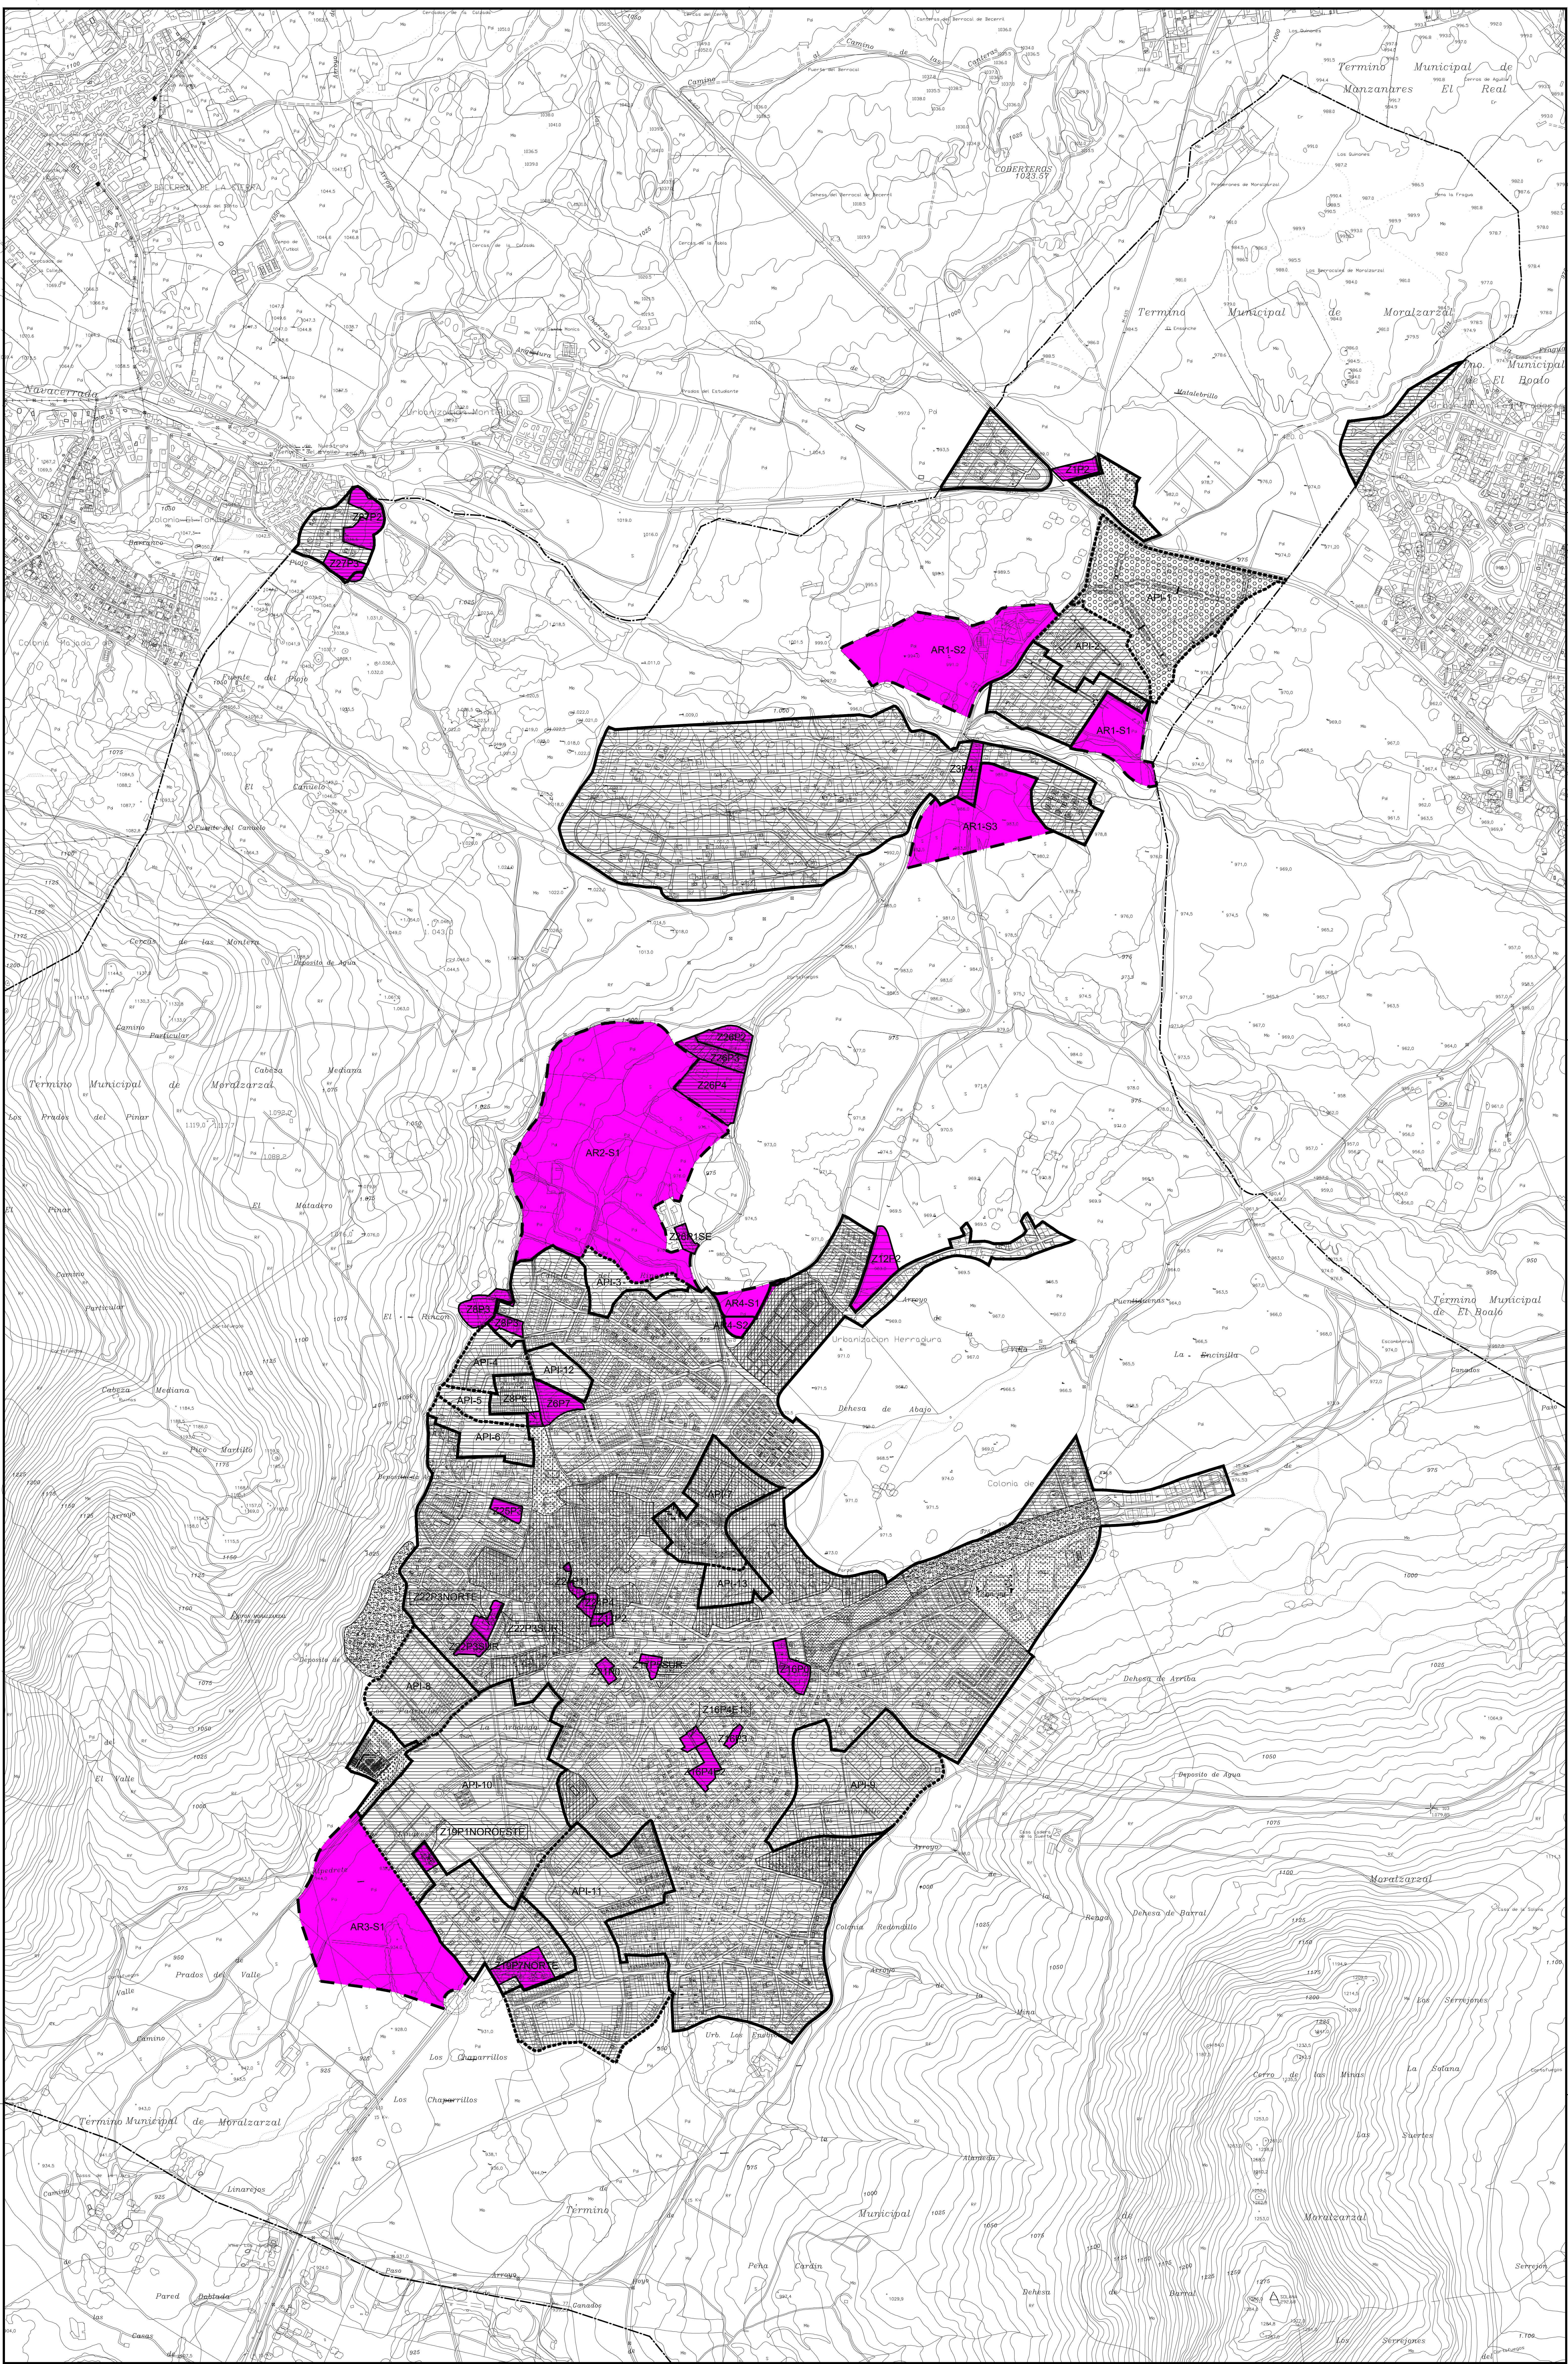


ORDENANZAS EN SUELO URBANO	
	RESIDENCIAL MULTIFAMILIAR
	RESIDENCIAL UNIFAMILIAR
	TALLERES, ALMACENES Y SERVICIOS
	INDUSTRIA
	COMERCIO, HOSTELERIA
	DOTACIONES COMUNITARIAS
	SUELO LIBRE DE USO Y DOMINIO PUBLICO

SIGNOS CONVENCIONALES	
	LMITE DEL TERMINO MUNICIPAL
	LMITE DEL SUELO URBANO DE LAS NORMAS SUBSIDIARIAS VIGENTES
	LMITE DE LAS ZONAS INCORPORADAS AL SUELO URBANO POR LA REVISION DE LAS NORMAS SUBSIDIARIAS DE SANEAMIENTO (CONCORDANTES CON LAS CONSULTAS POR DESARROLLO DE LAS NORMAS SUBSIDIARIAS VIGENTES)
	LMITE DE LAS UNIDADES DE EJECUCION EN SUELO URBANO PROPUESTAS EN LA REVISION DE LAS NORMAS SUBSIDIARIAS (CONCORDANTES CON LAS CONSULTAS POR DESARROLLO DE LAS NORMAS SUBSIDIARIAS VIGENTES)
	LMITE DE LOS NUEVOS SECTORES EN SUELO URBANIZABLE PROPUESTOS EN LA REVISION DE LAS NORMAS SUBSIDIARIAS

EXCMO. AYUNTAMIENTO DE MORALARZARAL

Revision de las Normas Subsidiarias de Planeamiento

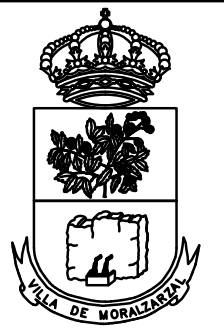

MODIFICACIÓN PUNTUAL Nº6 DE LAS NORMAS SUBSIDIARIAS DE MORALARZARAL

TÍTULO DEL PLANO:
CUMPLIMENTACIÓN DEL DECRETO 170/1998, DE 1 DE OCTUBRE SOBRE GESTIÓN DE INFRAESTRUCTURAS DE SANEAMIENTO DE AGUAS RESIDUALES DE LA CM. RELACION DEL PLANEAMIENTO VIGENTE CON EL NUEVO PLANEAMIENTO PROPUESTO

FECHA:
NOVIEMBRE 2002
MODIFICADO: NOVIEMBRE 2011
ESCALA:
1/5.000

6.2

