



DELIMITACION SECTOR AR4 S2 "LAS CANTERAS II"

Proyecto: Modificación Puntual Nº 6 de las Normas Subsidiarias de Morlzarzal.

ORDENACIÓN PORMENORIZADA

Redactor: Alfredo Rico Bartolomé
Ingeniero de caminos, canales y puertos

Autor del encargo:
Hilario Rico Matellano SA (HIRIMASA)

firma:

ALFREDO RICO BARTOLOME

Localización:
Morlzarzal
Madrid
COMUNIDAD DE MADRID
Fecha

Noviembre 2021

plano nº

P.O-01

hoja 1/1

título:

**Ordenación Pormenorizada.
SITUACION Y EMPLAZAMIENTO**


norte:



escala:
1/500

NOMBRE: RICO BARTOLOME ALFREDO - 51393233D PUESTO DE TRABAJO: Firma Interna FECHA DE FIRMA: 03/07/2023 HASH DEL CERTIFICADO: 70352F41061EDA4FF3C322094AF068BA70C3B38B

Firmado Digitalmente - <https://carpeta.morlzarzal.es/GDCarpetaCiudadano> - CSV: 28090IDOC2B0CD9E13E5C2CA4798

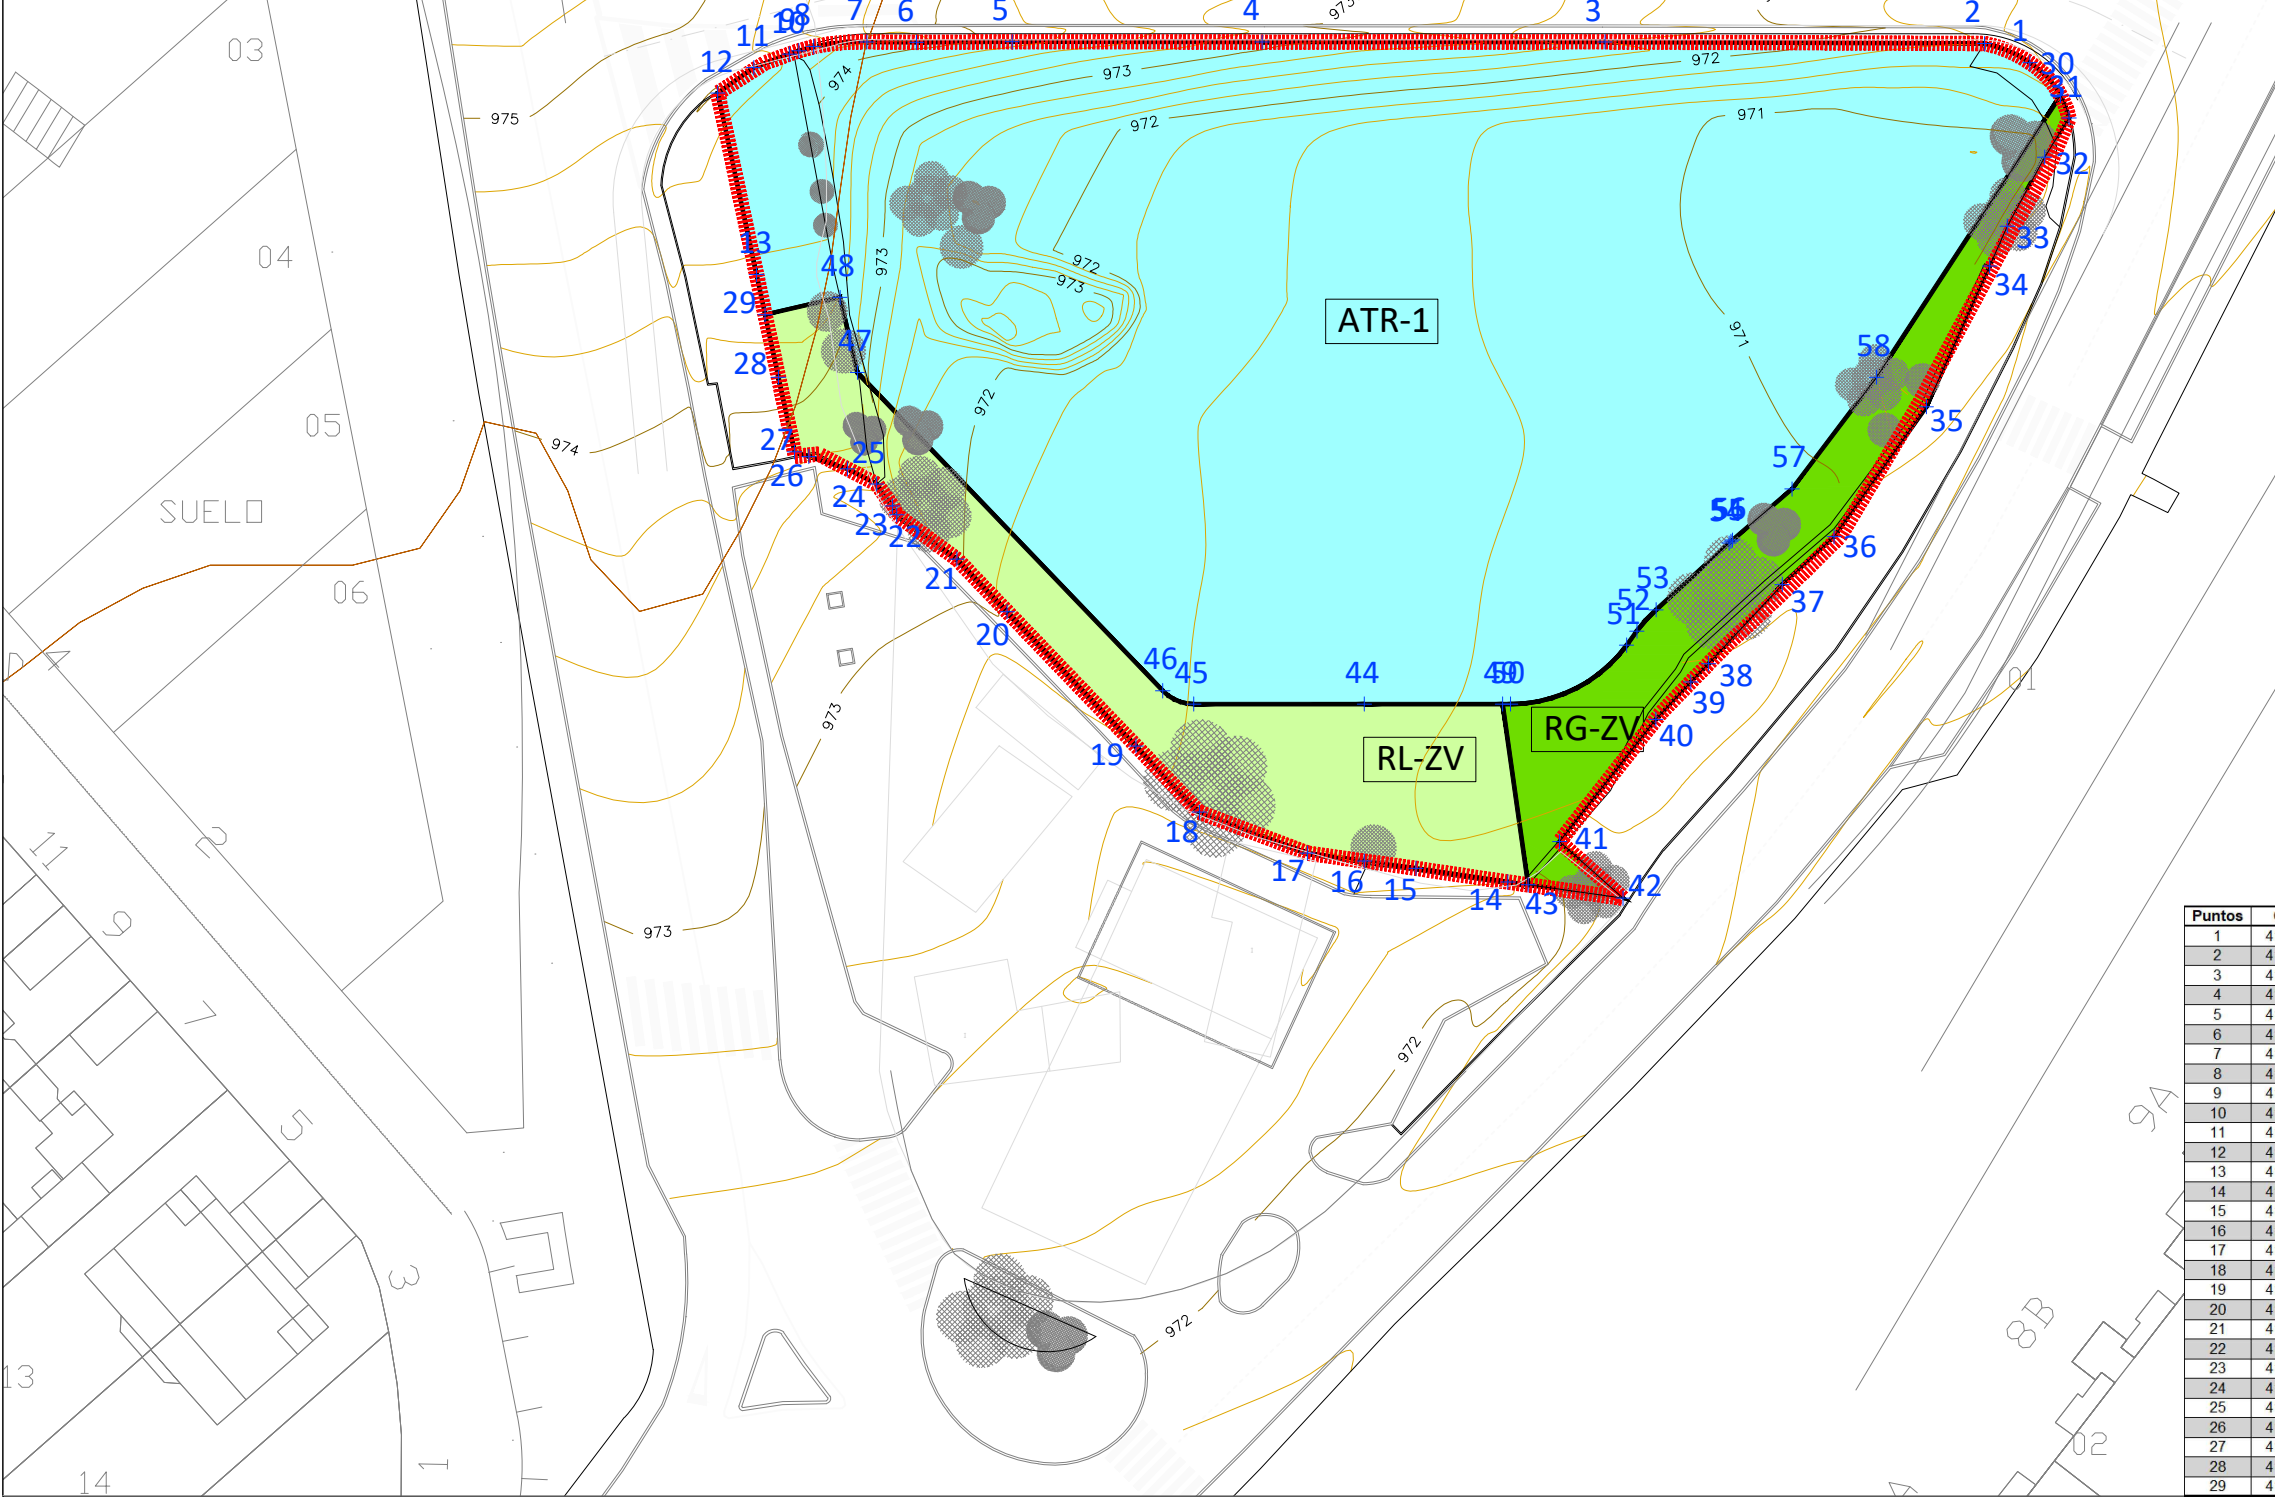

| Puntos | |
|--------|---|
| 1 | 4 |
| 2 | 4 |
DELIMITACIÓN DEL SECTOR

Terciario Comercial

REDES GENERALES. ZONAS VERDES Y ESPACIOS



REDES LOCALES. ZONAS VERDES Y ESPACIOS

| | | | | | |
|--|---|--------------------------------------|---|--------------------|----------------------------------|
| Proyecto: Modificación Puntual Nº 6 de las Normas Subsidiarias de Moralarzarzal. | Redactor: Alfredo Rico Bartolomé Ingeniero de caminos, canales y puertos | firma: ALFREDO RICO BARTOLOME | Localización: Moralzarzal Madrid COMUNIDAD DE MADRID | plano nº | titulo: Calificación Porm |
| | Autor del encargo: Hilario Rico Matellano SA (HIRIMASA) | | Fecha Noviembre 2021 | P.O-02 hoja 1/1 | |

ORDENACIÓN PORMENORIZADA



 DELIMITACIÓN DEL SECTOR

-  RG-ZV: REDES GENERALES. ZONAS VERDES Y ESPACIOS LIBRES ARBOLADOS
-  RL-ZV: REDES LOCALES. ZONAS VERDES Y ESPACIOS LIBRES ARBOLADOS

Proyecto: Modificación Puntual Nº 6 de las Normas Subsidiarias de Moralarzaral.

ORDENACIÓN PORMENORIZADA

Redactor: Alfredo Rico Bartolomé
Ingeniero de caminos, canales y puertos

Autor del encargo:
Hilario Rico Matellano SA (HIRIMASA)

firma:

ALFREDO RICO BARTOLOME

Localización:
Moralzarzaral
Madrid
COMUNIDAD DE MADRID
Fecha

Noviembre 2021

plano nº

P.O-03

hoja 1/1

titulo:

REDES PÚBLICAS

norte:



escala:


1/500

NOMBRE:
RICO BARTOLOME ALFREDO - 51393233D

PUESTO DE TRABAJO:
Firma Interna

FECHA DE FIRMA:
03/07/2023

HASH DEL CERTIFICADO:
70352F41061EDA4FF3C322094AF068BA70C3B38B

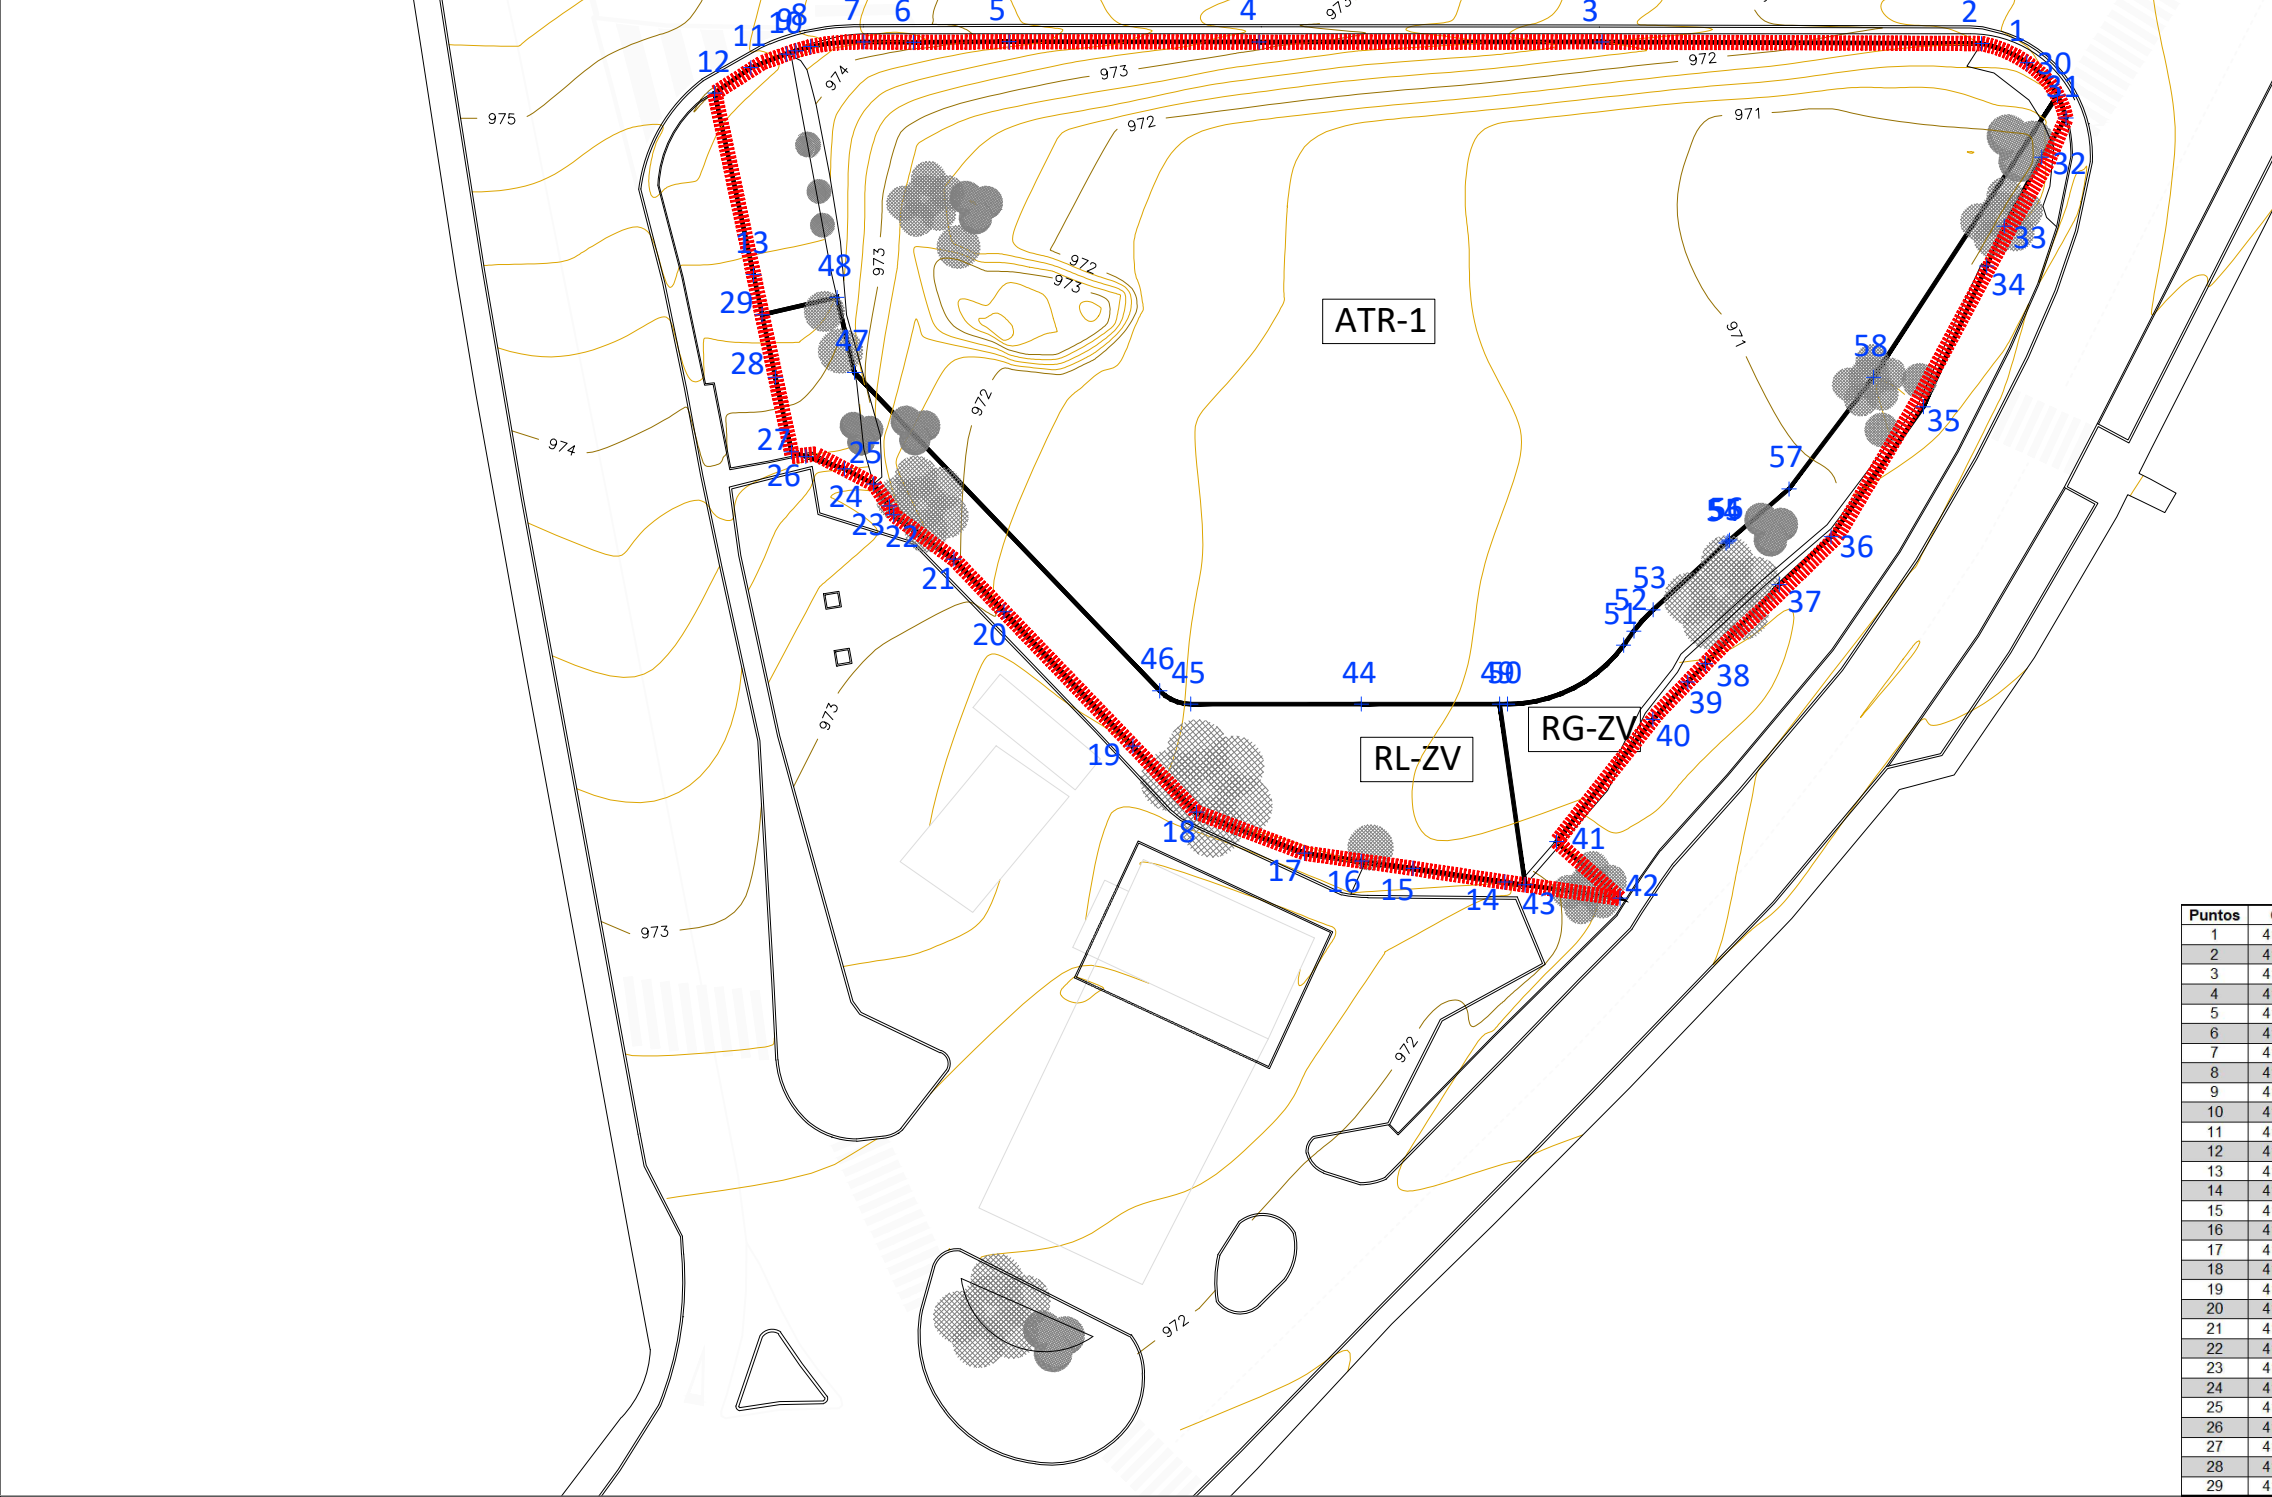

 DELIMITACIÓN DEL SECTOR

 ALINEACIÓN

Proyecto: Modificación Puntual Nº 6 de las Normas Subsidiarias de Moralarzaral.

ORDENACIÓN PORMENORIZADA

Redactor: Alfredo Rico Bartolomé
Ingeniero de caminos, canales y puertos

Autor del encargo:
Hilario Rico Matellano SA (HIRIMASA)

firma:

ALFREDO RICO BARTOLOME

Localización:
Moralzarzaral
Madrid
COMUNIDAD DE MADRID

Fecha
Noviembre 2021


plano nº







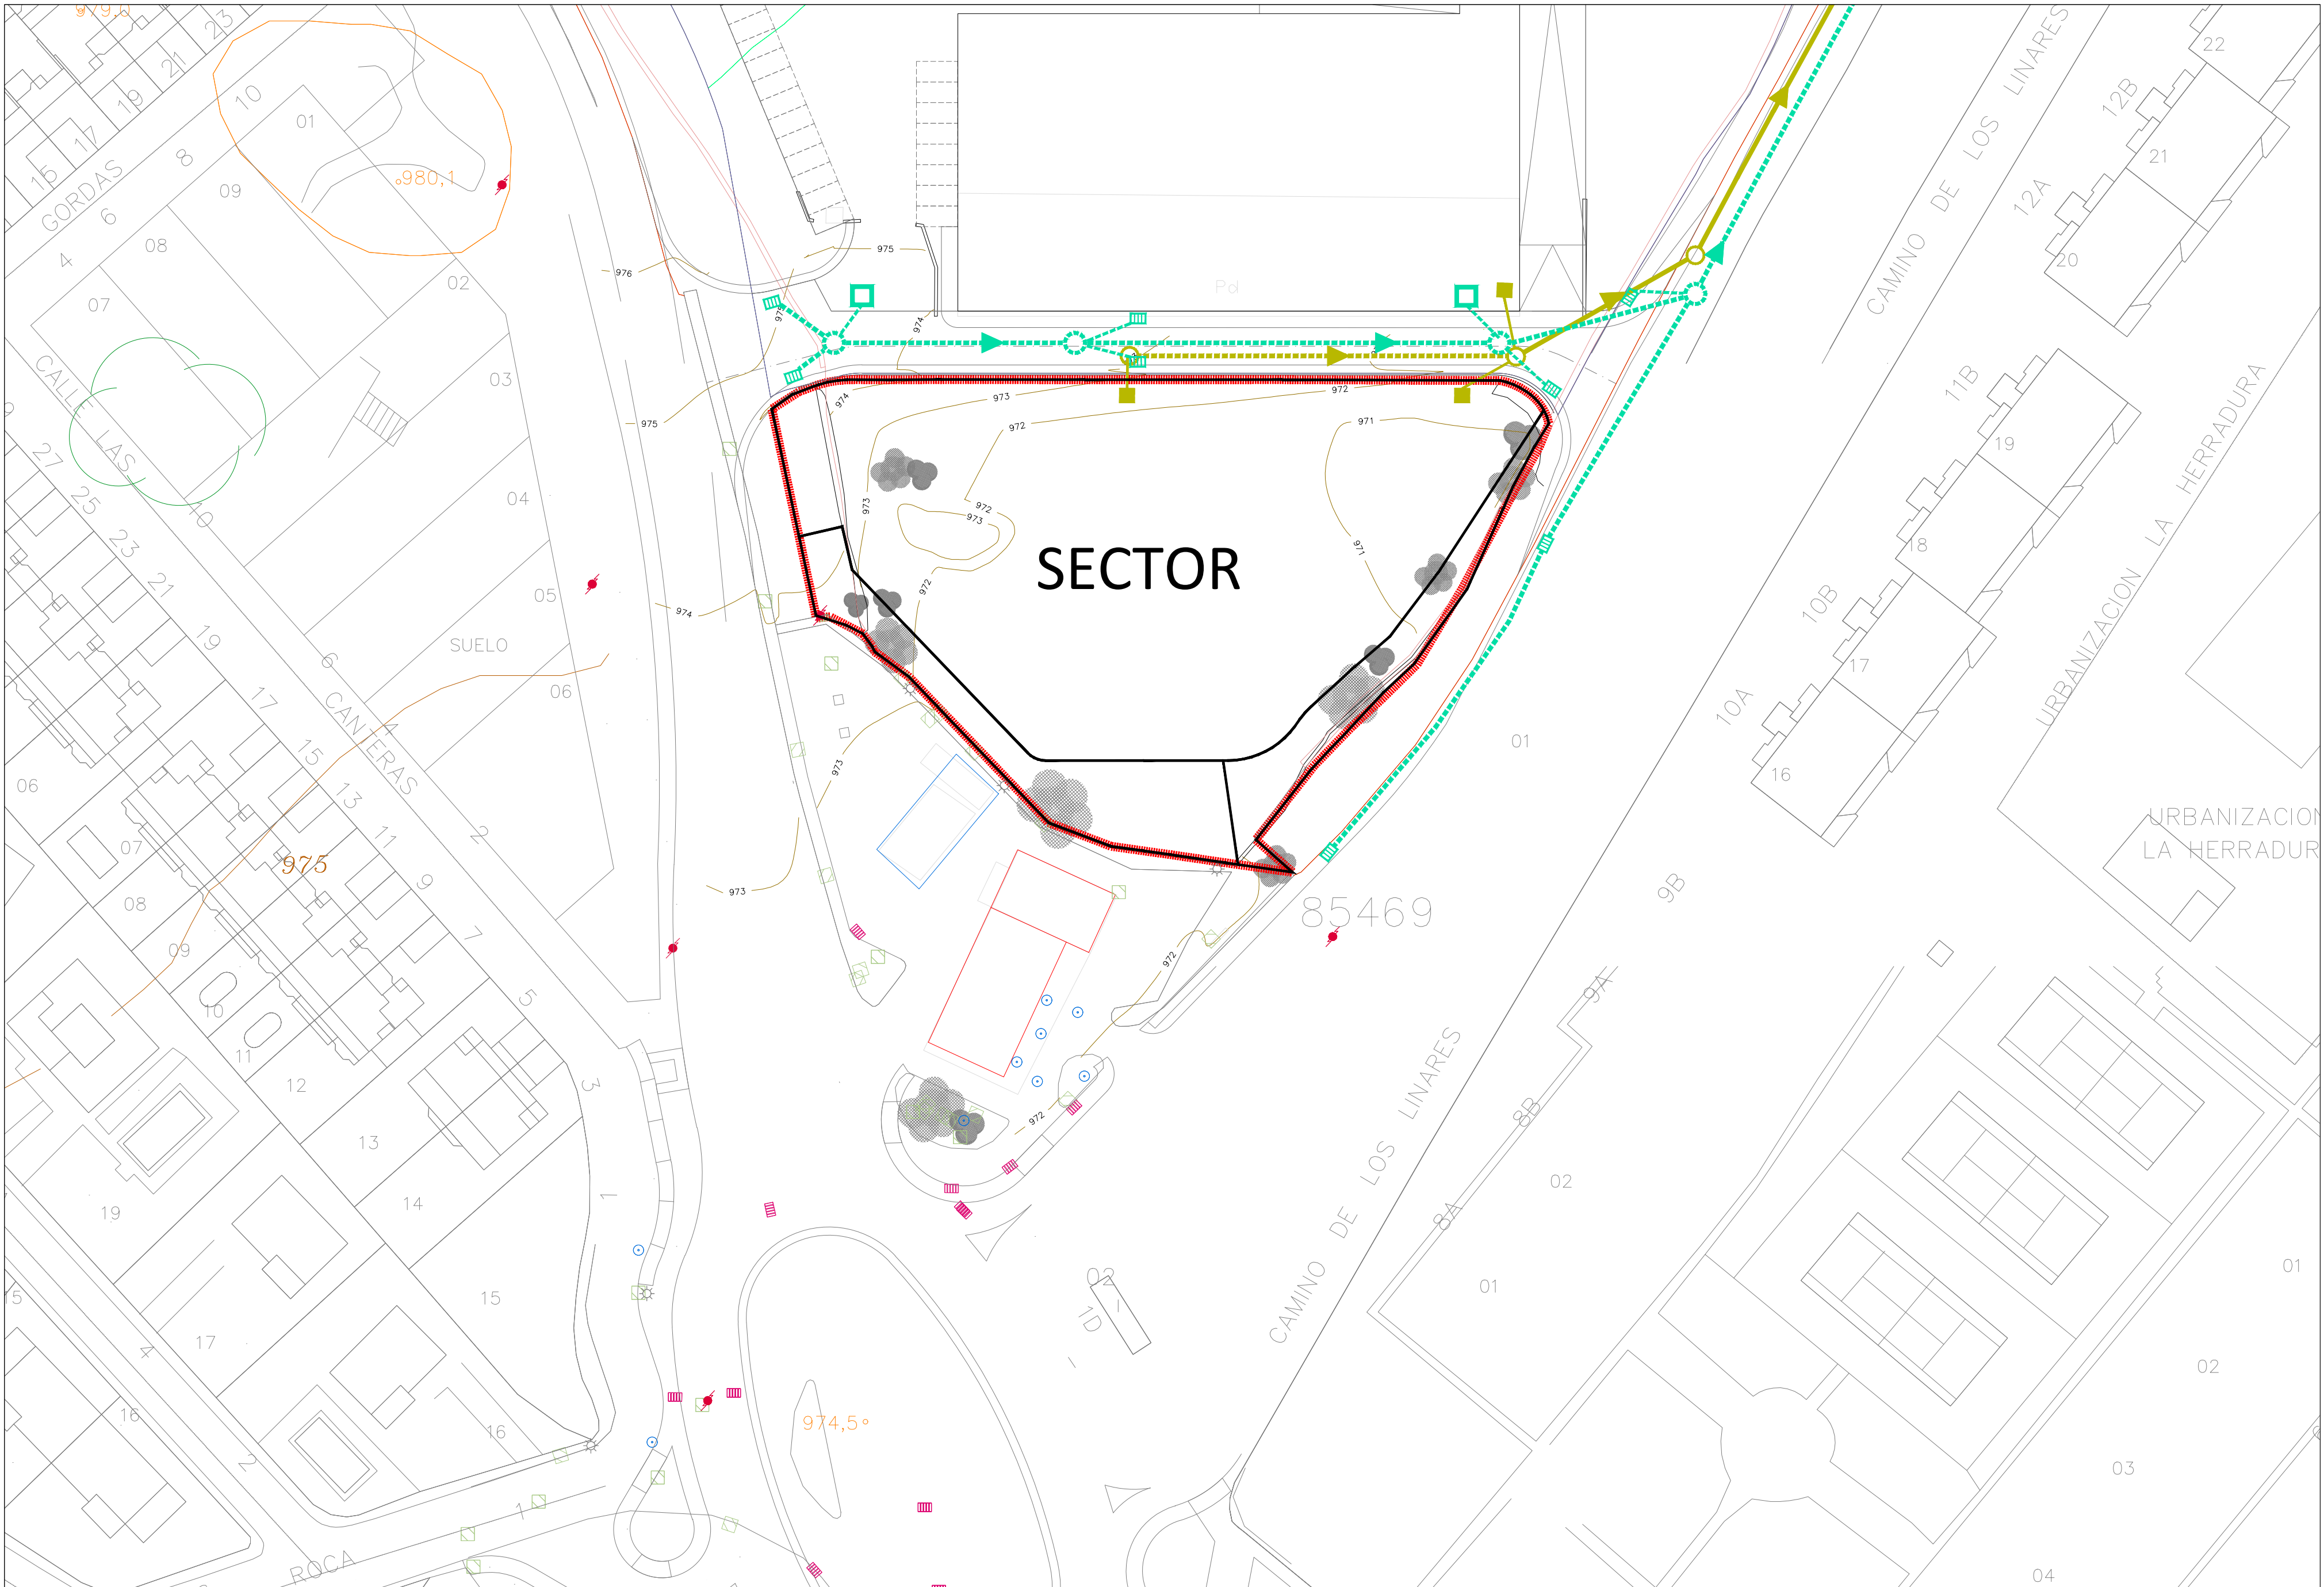


P.O-04


hoja 1/1

título:


ALINEACIONES



| | | | | | | | | | | |
|---|---|---|--|---|---|------------------------------|---|--|--|--|
| RED DE SANEAMIENTO DE AGUAS PLUVIALES | | RED DE SANEAMIENTO DE AGUAS RESIDUALES | | Proyecto: Modificación Puntual Nº 6 de las Normas Subsidiarias de Moralarzaral. | Redactor: Alfredo Rico Bartolomé Ingeniero de caminos, canales y puertos | Firma: | Localización: Moralzaral Madrid COMUNIDAD DE MADRID Fecha | plano nº <div>P.5</div> hoja 1/1 | titulo: <div>RED DE SANEAMIENTO. RESIDUALES Y PLUVIALES</div> | norte: <div></div> escala: 1/500 |
|  | RED DE SANEAMIENTO DE PLUVIALES. TUBERIA DE PVC/PP. SN=8. Ø400mm. DOBLE PARED CORRUGADA. |  | RED DE SANEAMIENTO RESIDUAL. TUBERIA DE PVC/PP. Ø400mm. SN=8. DOBLE PARED CORRUGADA. UNIÓN CON JUNTA ELÁSTICA. | | | | | | | |
|  | SENTIDO DE EVACUACIÓN DE LA RED |  | SENTIDO DE EVACUACIÓN DE LA RED | | | | | | | |
|  | ACOMETIDA DE SANEAMIENTO PLUVIAL CON ARQUETA DE RECOGIDA EN PARCELA Y TUBO DE P.V.C. Ø315 MM. |  | ACOMETIDA DE SANEAMIENTO CON ARQUETA DE RECOGIDA EN PARCELA Y TUBO DE P.V.C. diam. 315mm | | | | | | | |
|  | SUMIDERO SIFÓNICO SEGÚN MODELO MUNICIPAL |  | POZO DE REGISTRO DE HORMIGÓN PREFABRICADO NORMALIZADO | | | | | | | |
| ORDENACIÓN PORMENORIZADA | | | | Autor del encargo: Hilario Rico Matellano SA (HIRIMASA) | | ALFREDO RICO BARTOLOME, ICCP | | Noviembre 2021 | | |

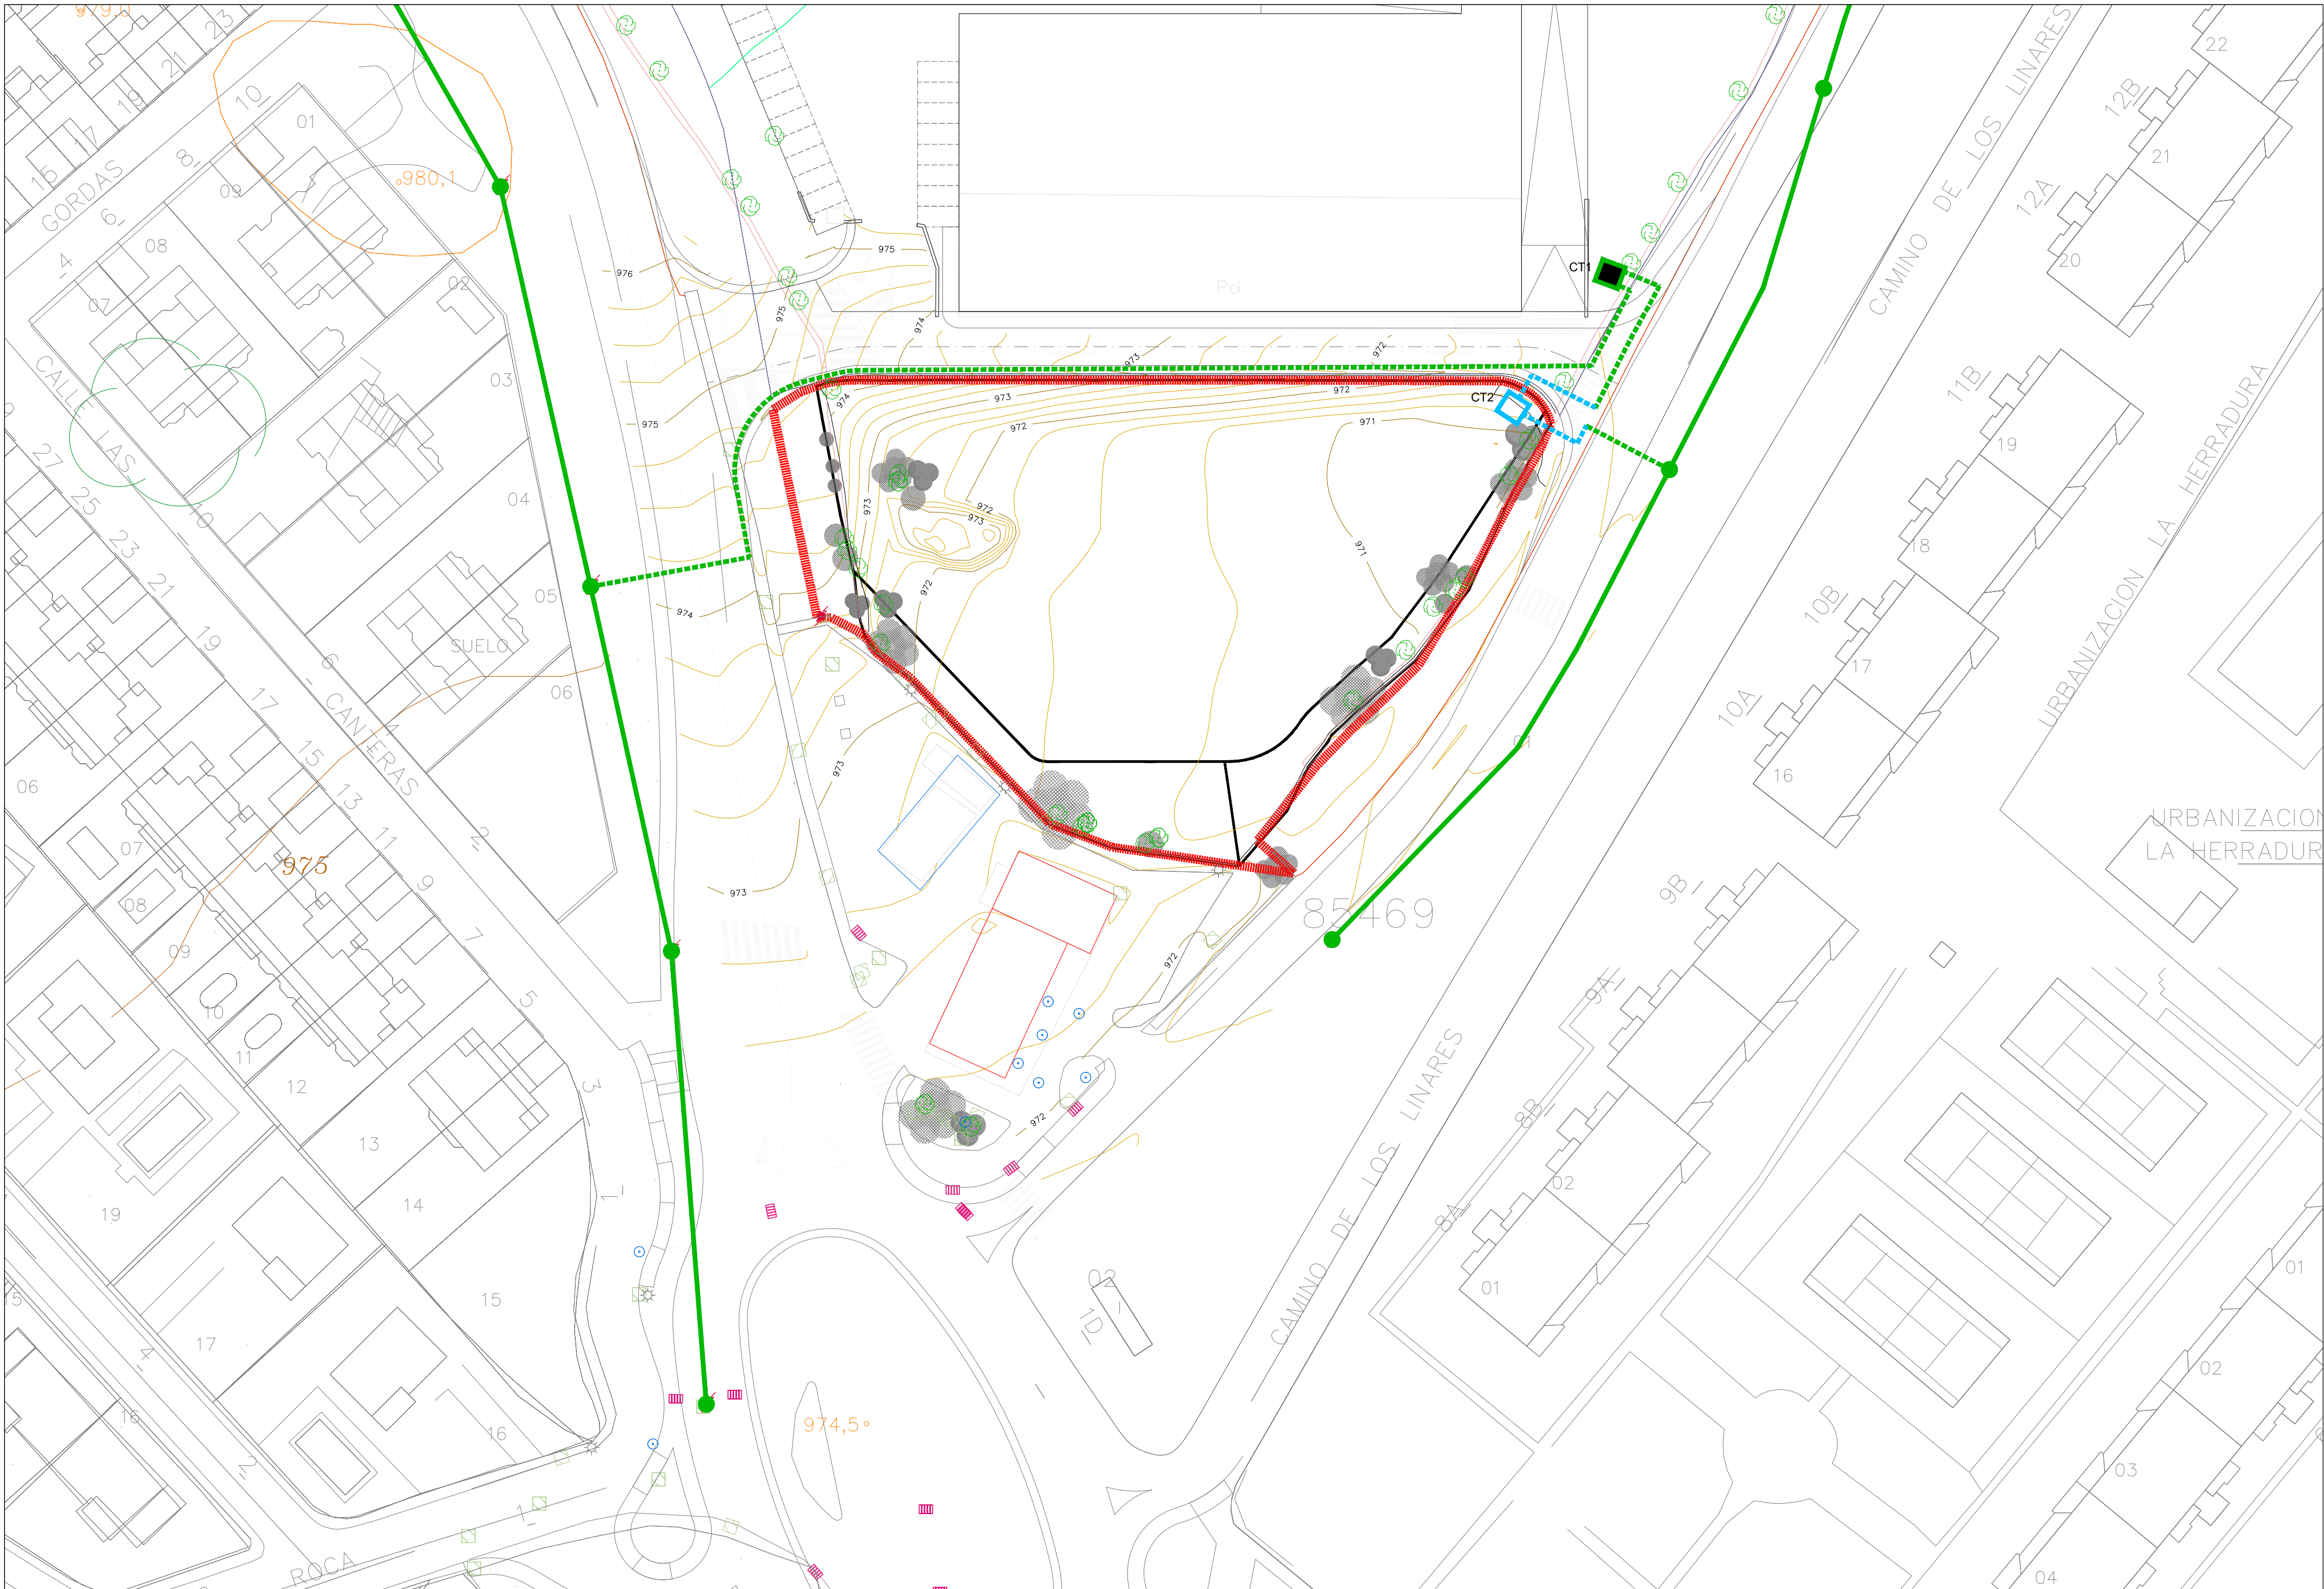


| | | | | | | | | | | | |
|--------------------------|------------------------------------|--|------------------------------------|---|---|--------|--|------------------------|--|------------|------------------|
| RED DE ENERGÍA ELÉCTRICA | | | | Proyecto: Modificación Puntual Nº 6 de las Normas Subsidiarias de Moralarzaral. | Redactor: Alfredo Rico Bartolomé Ingeniero de caminos, canales y puertos | Firma: | Localización: Moralzarzal Madrid COMUNIDAD DE MADRID Fecha | plano nº P.O-07 | título: RED ELÉCTRICA. BT Y MT | norte: | |
| | RED ELÉCTRICA AÉREA EXISTENTE | | CENTRO DE TRANSFORMACIÓN PROPUESTO | | | | | | | | |
| | RED DE MEDIA TENSIÓN EXISTENTE | | RED DE MEDIA TENSIÓN PROPUESTO | | | | | | | | |
| | POSTE DE ACERO EXISTENTE | | LÍMITE SECTOR | | | | | | | | |
| | CENTRO DE TRANSFORMACIÓN EXISTENTE | | | | | | | | | | |
| | | | | ORDENACIÓN PORMENORIZADA | Autor del encargo: Hilario Rico Matellano SA (HIRIMASA) | | ALFREDO RICO BARTOLOME, ICCP | | Noviembre 2021 | hoja 1/1 | escala: 1/500 |

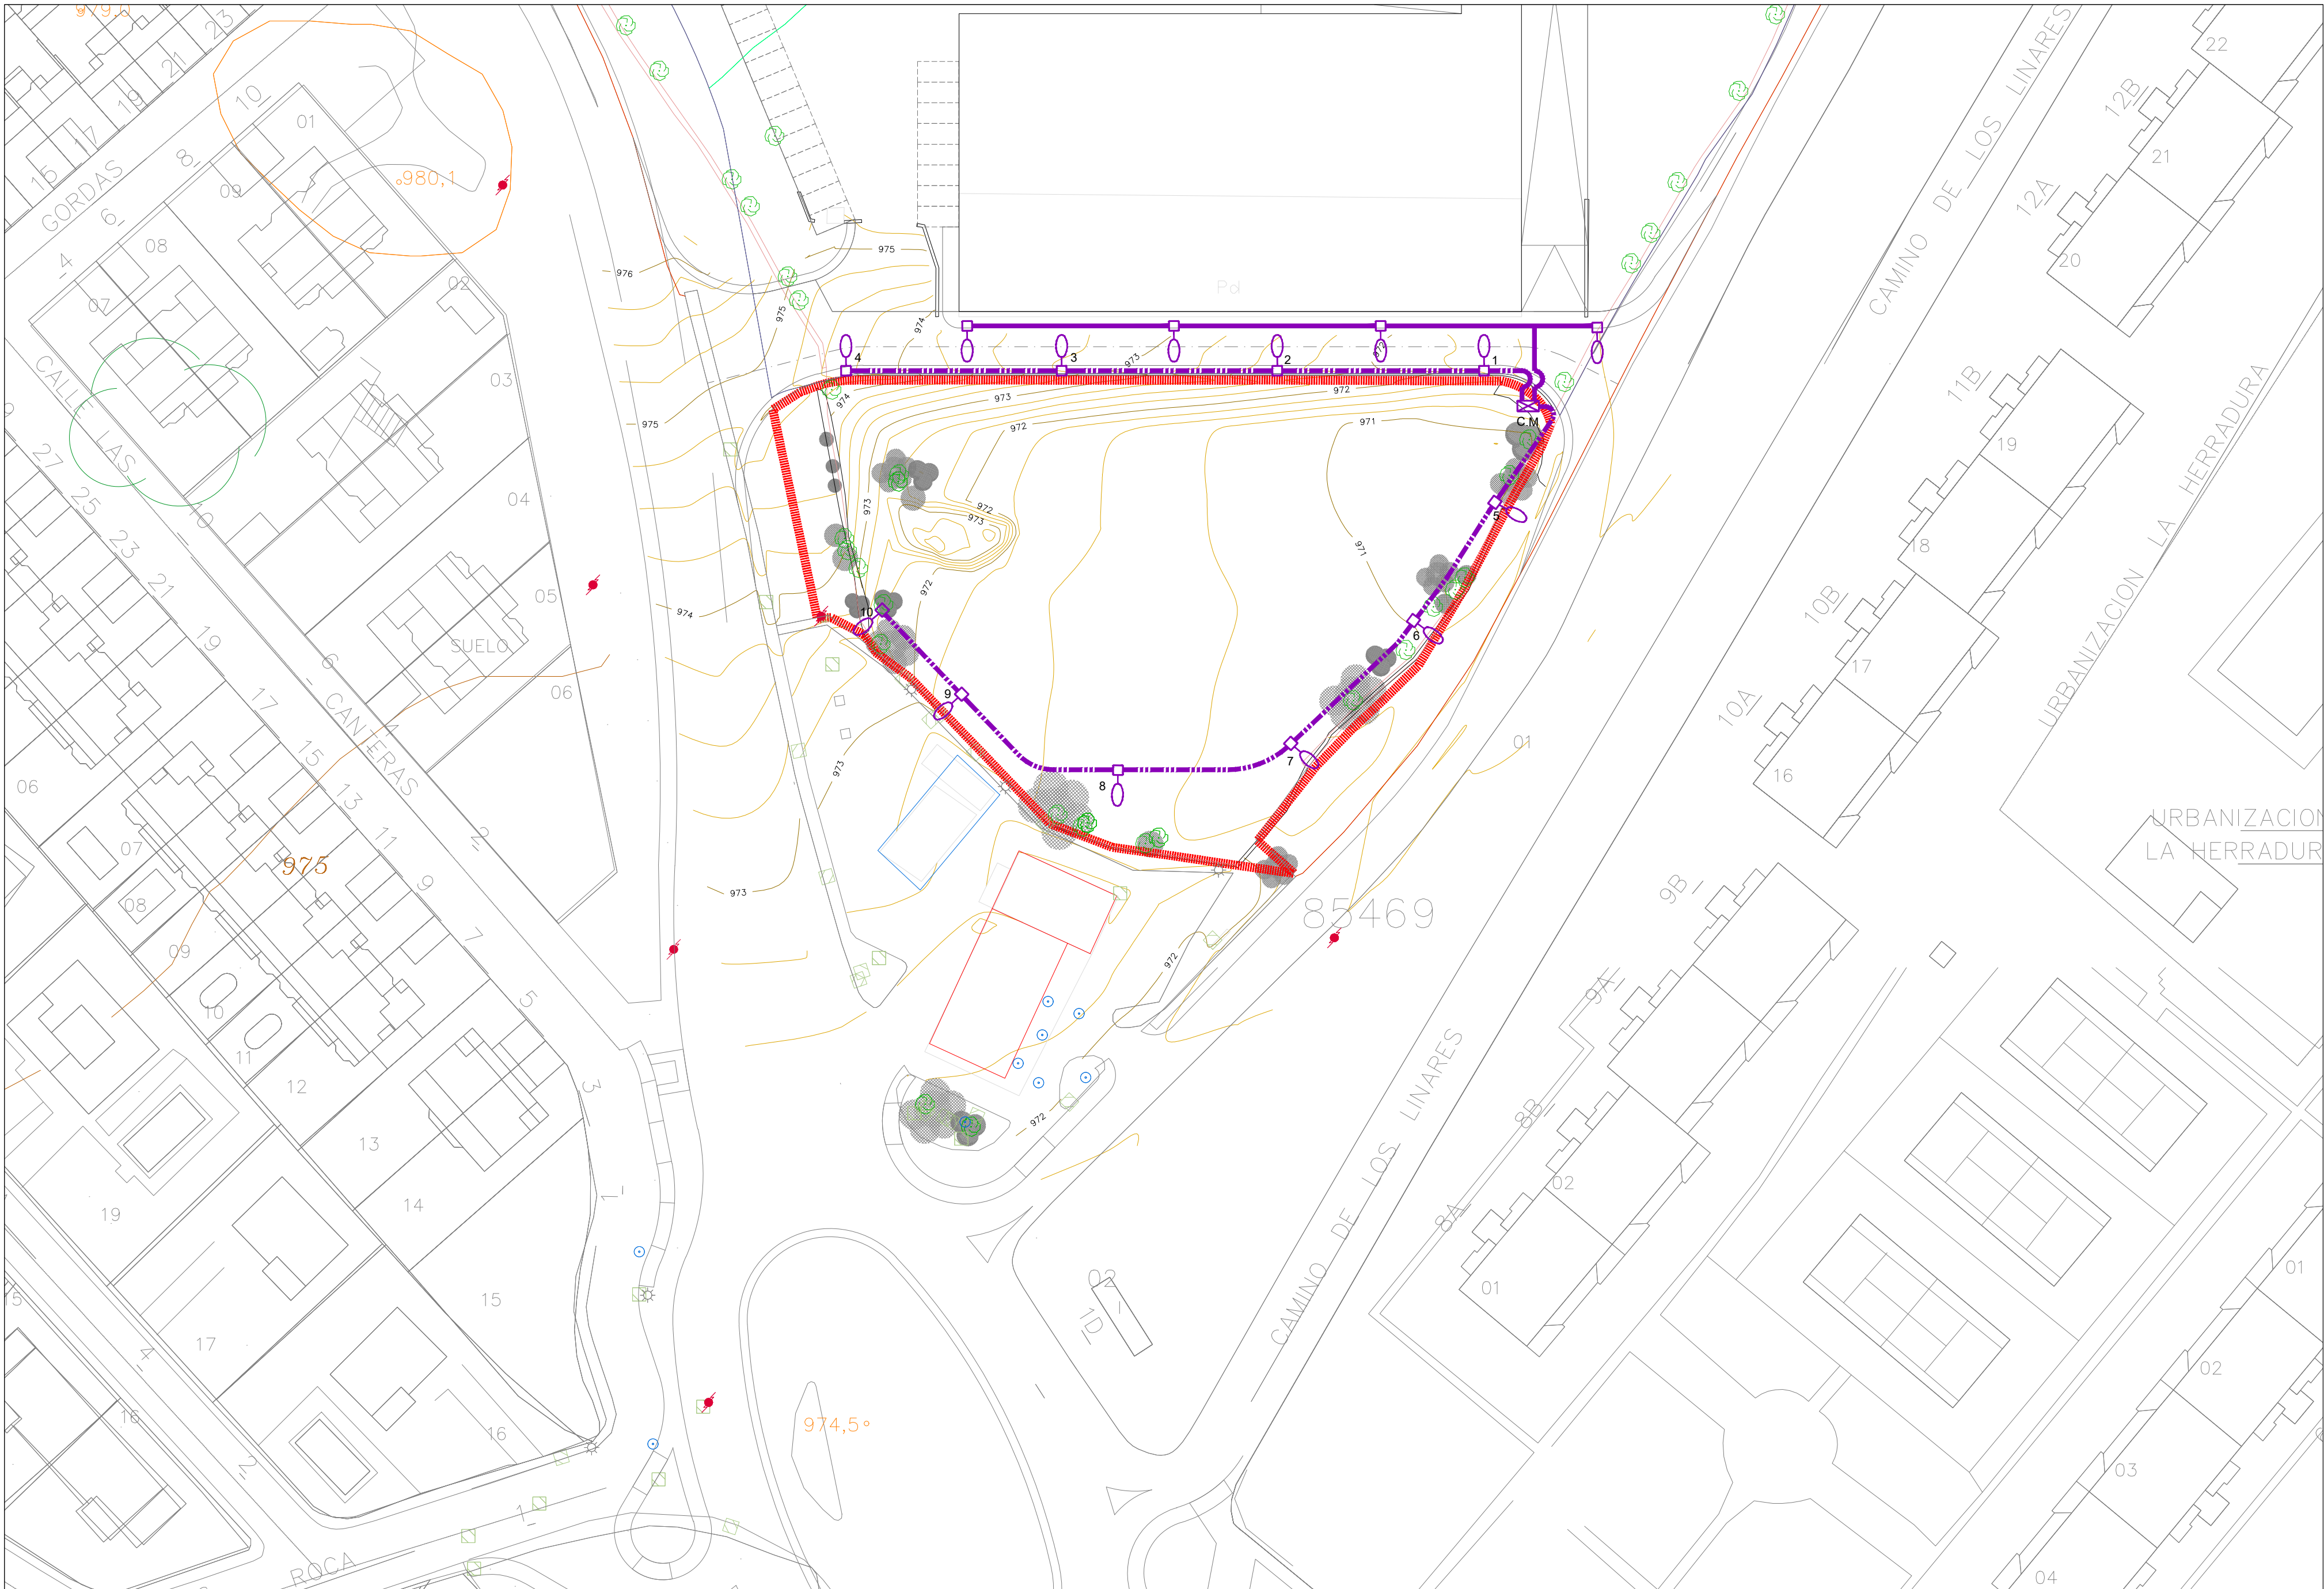





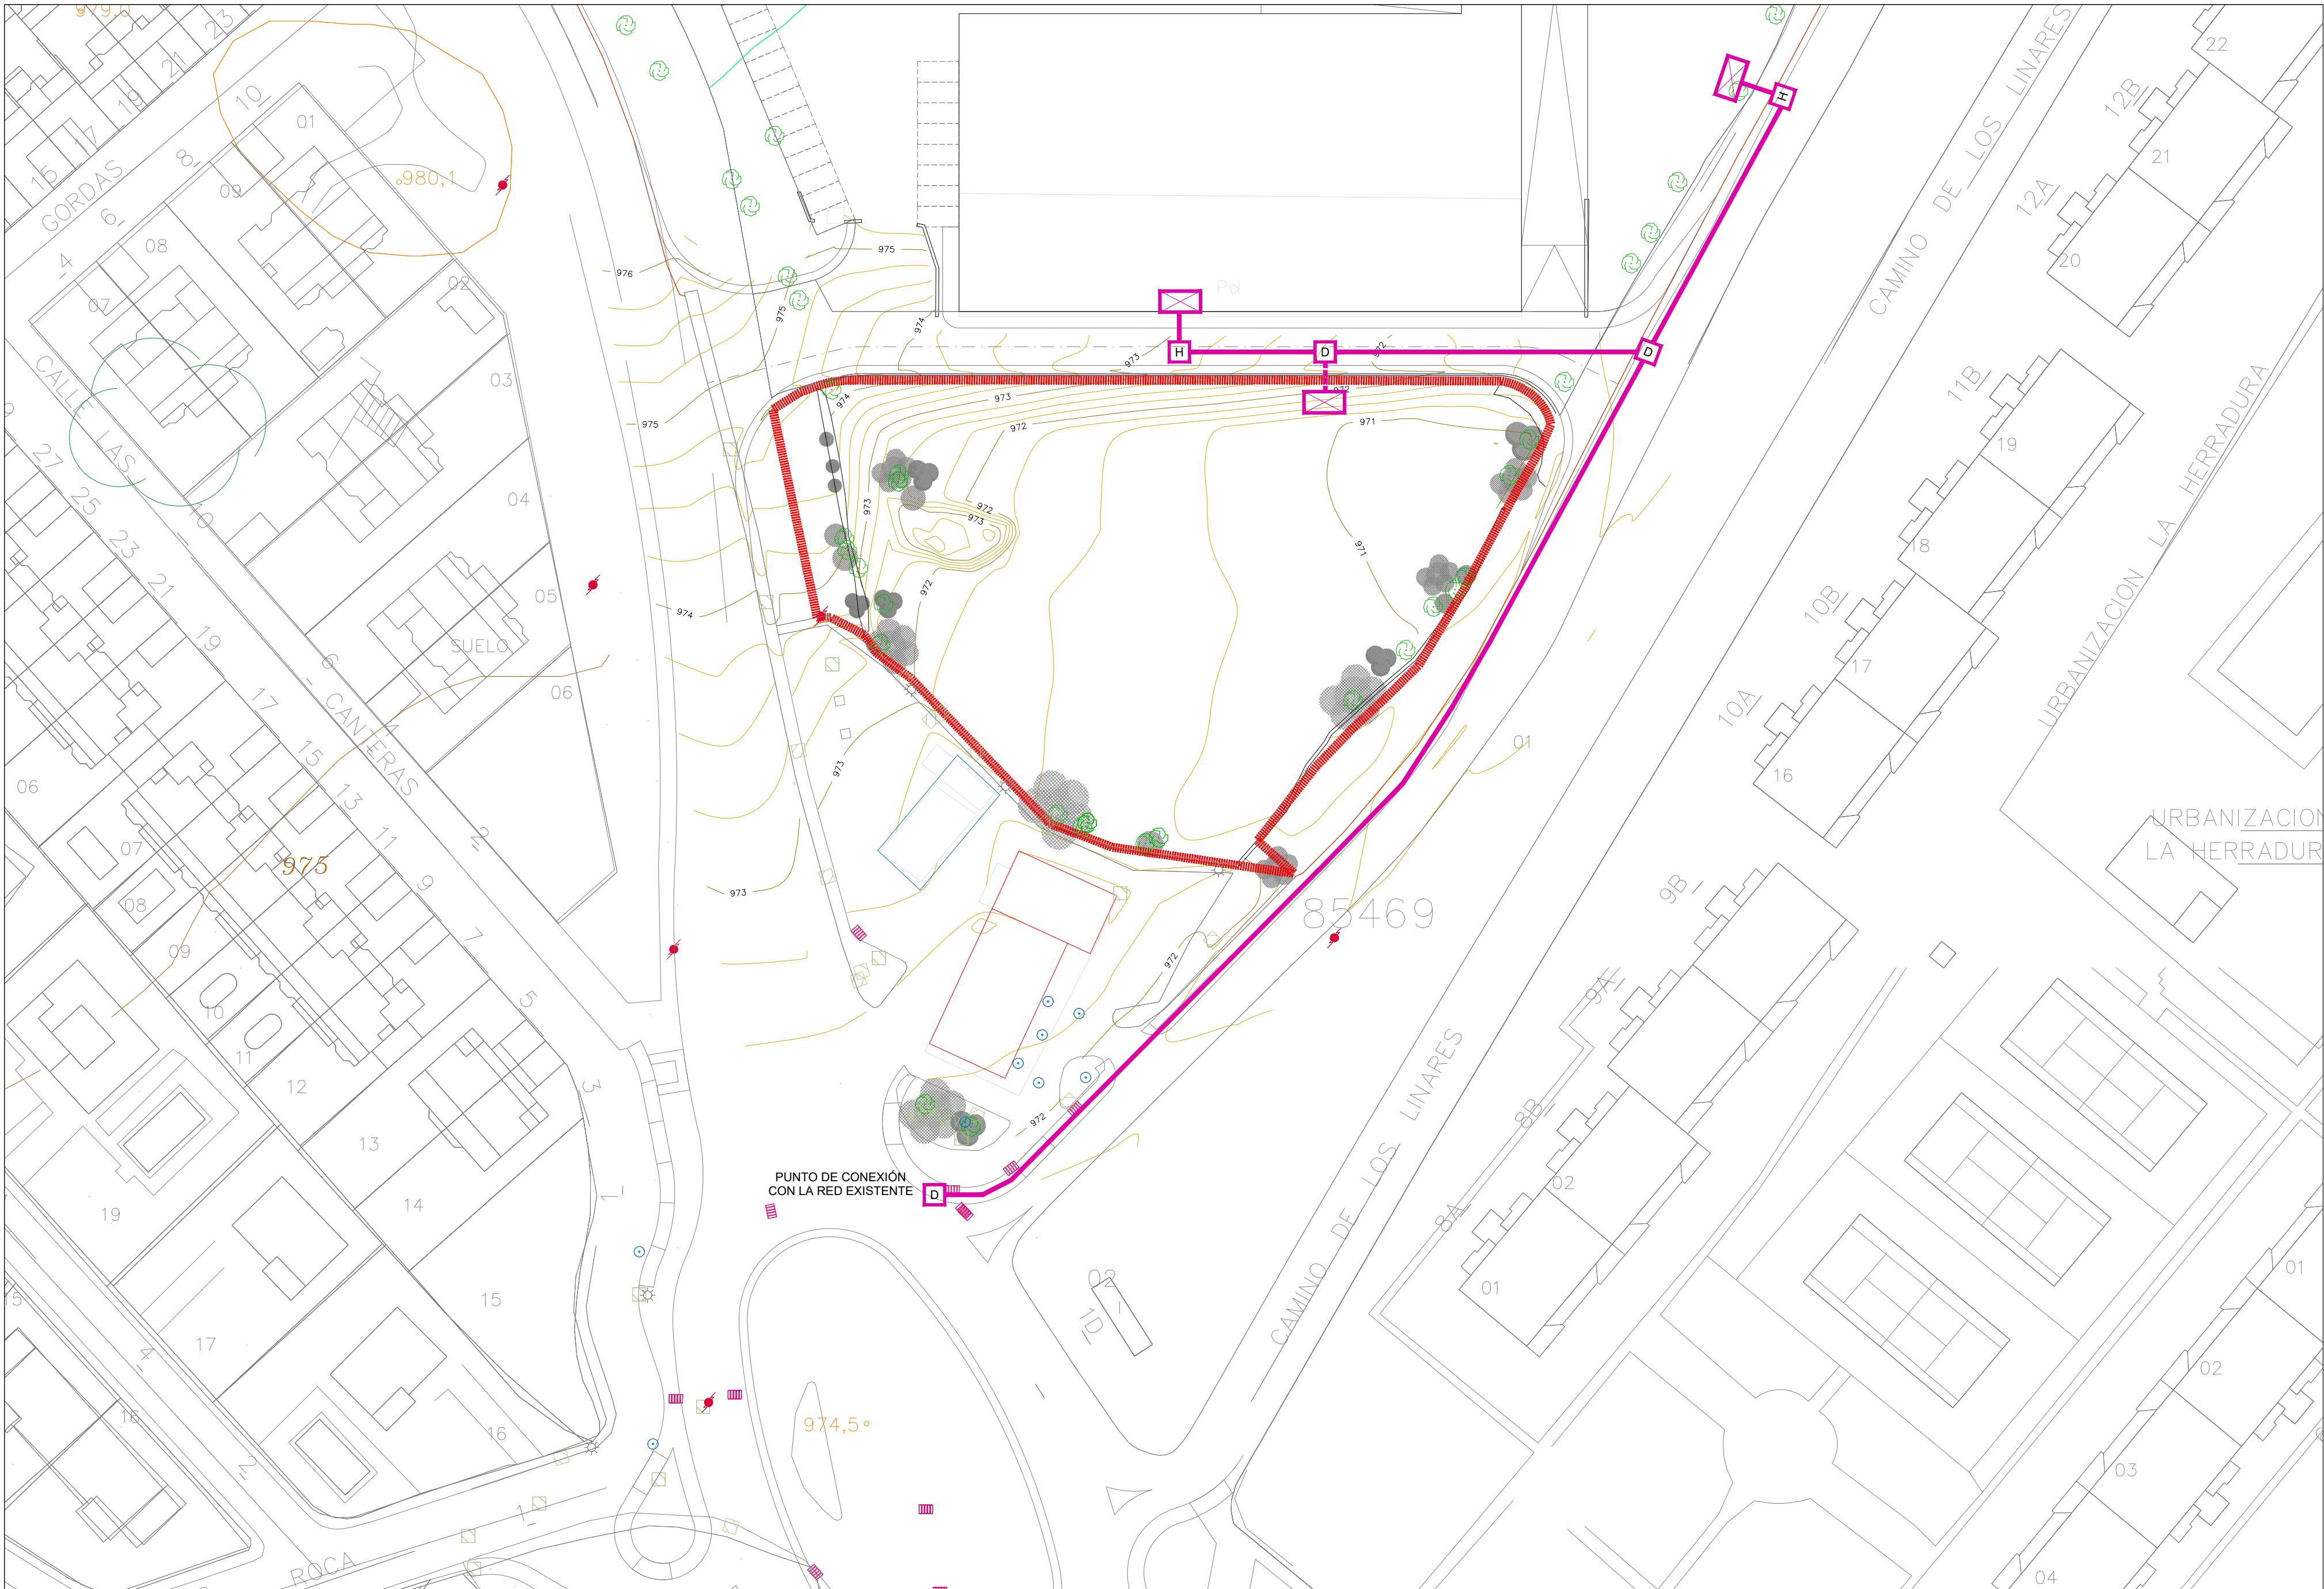


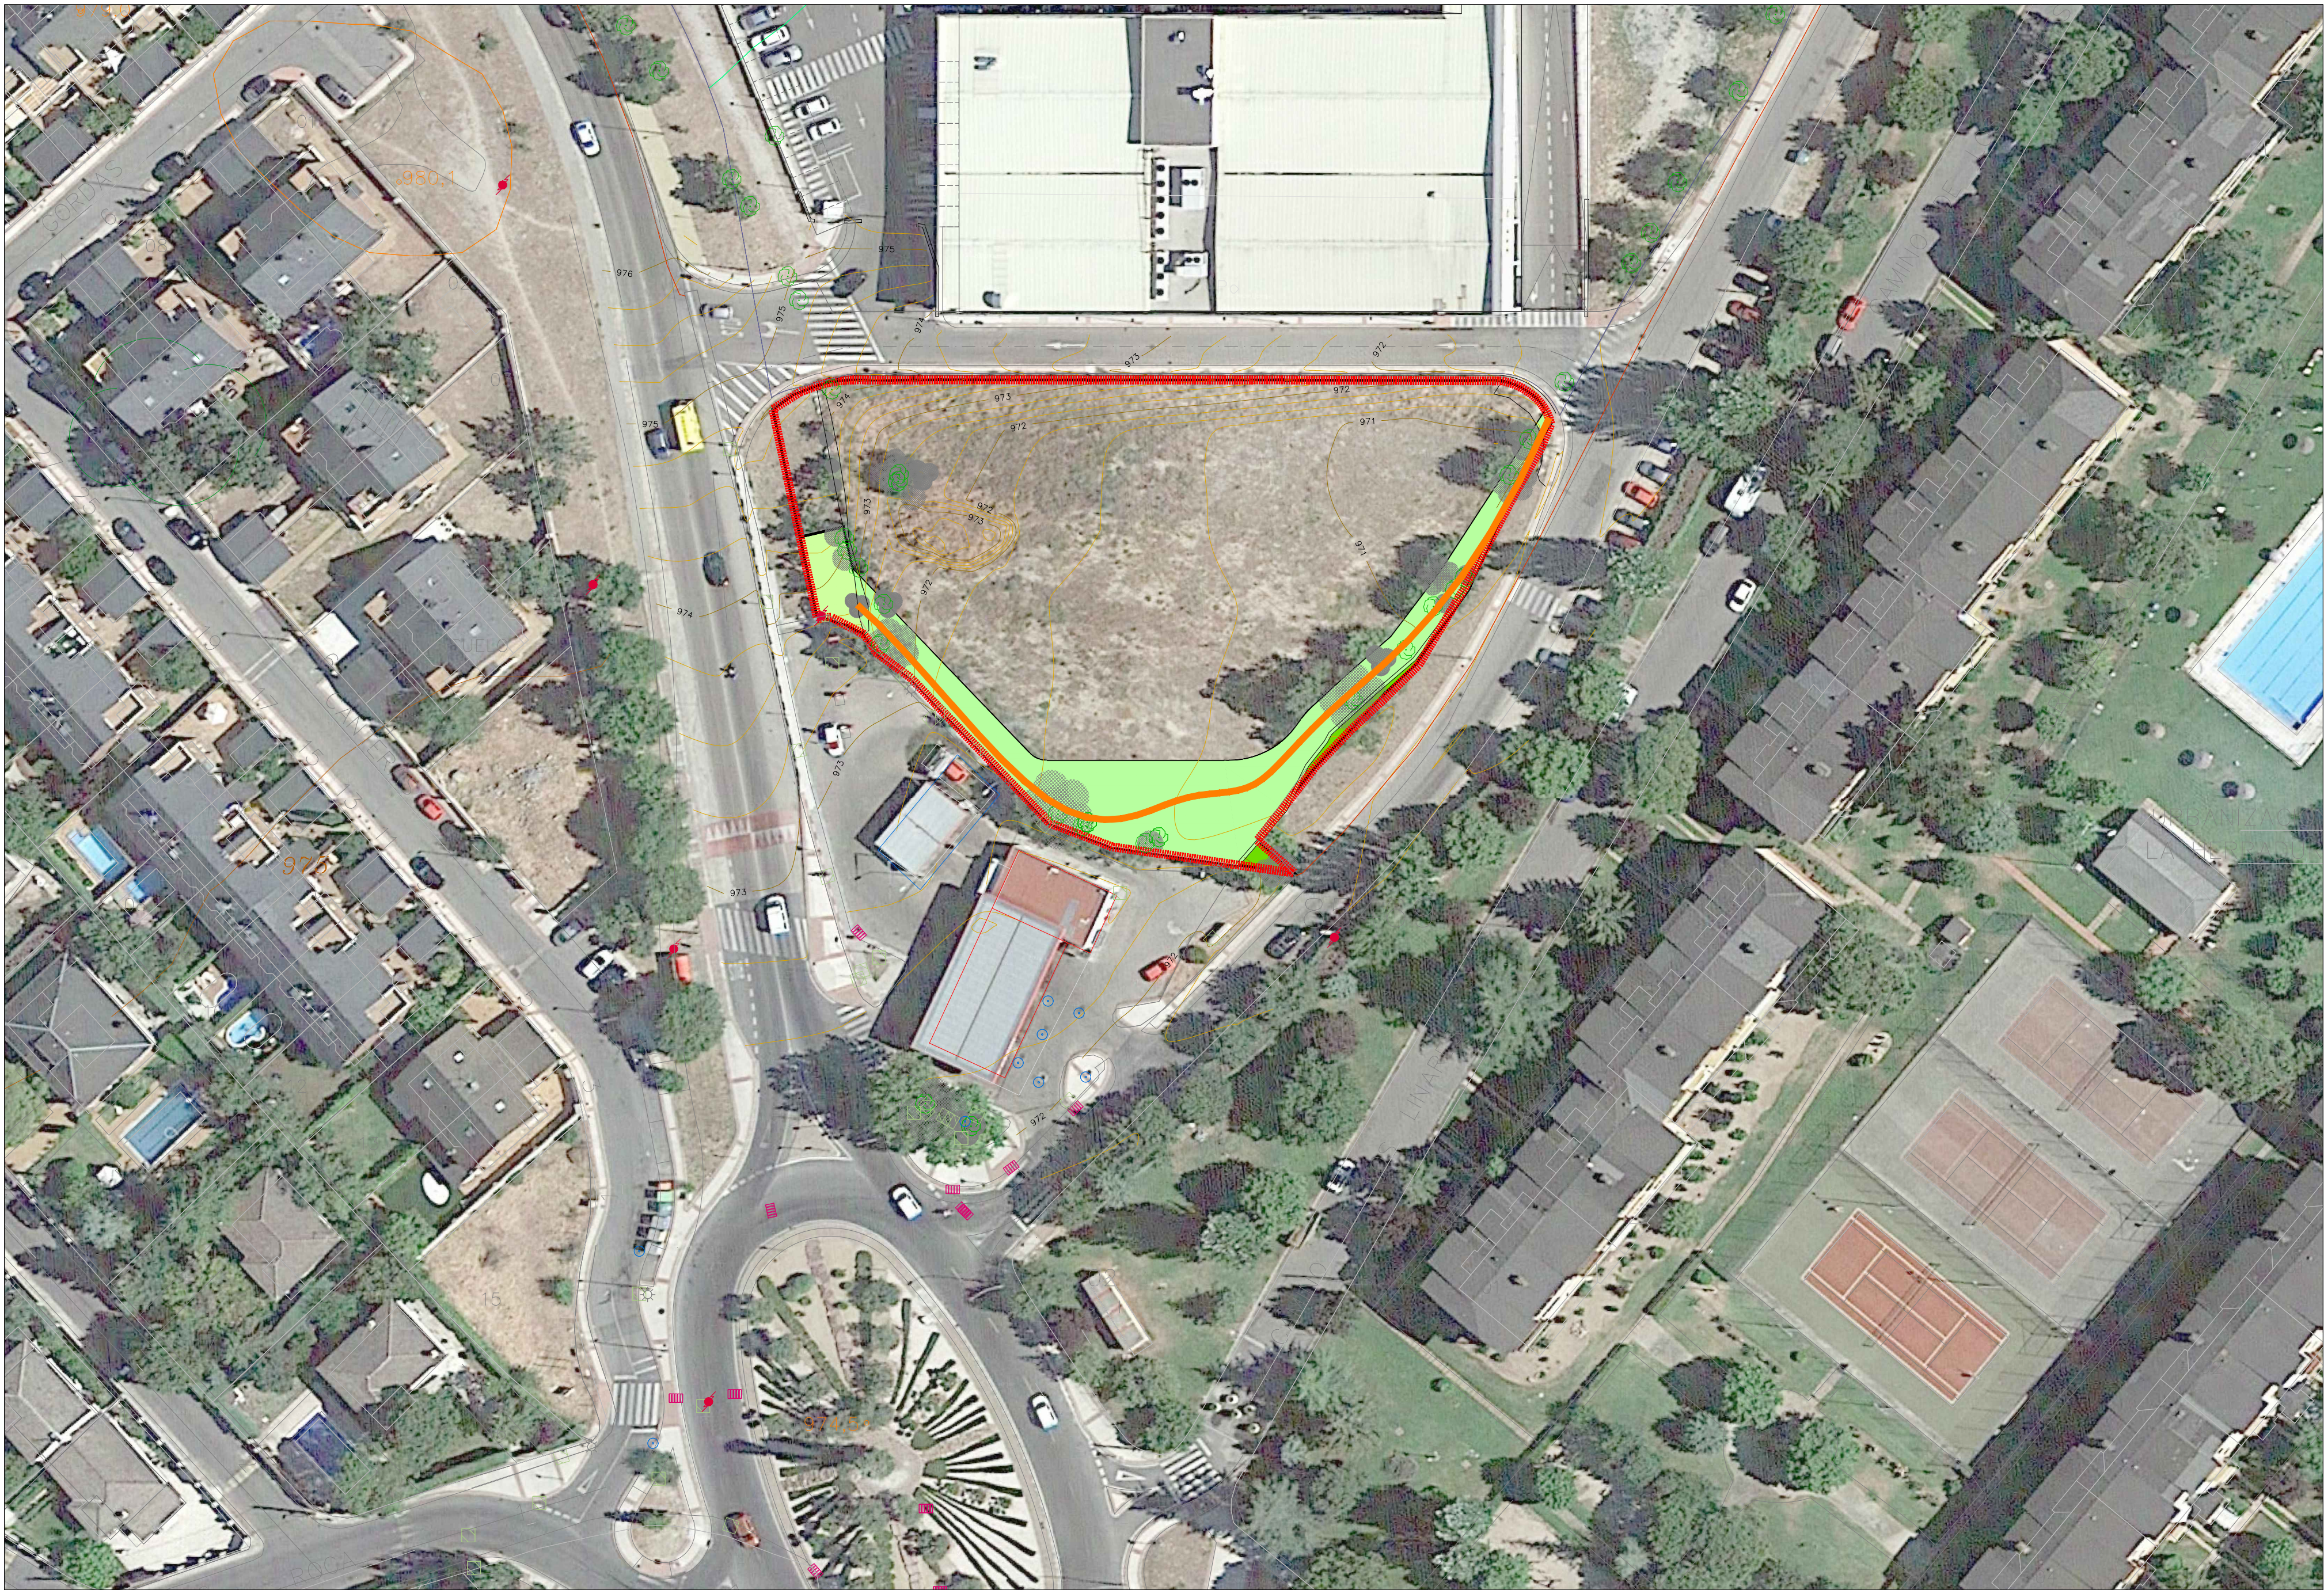
| RED DE ALUMBRADO PÚBLICO | | | | Proyecto: Modificación Puntual Nº 6 de las Normas Subsidiarias de Moralarzaral. | | Redactor: Alfredo Rico Bartolomé Ingeniero de caminos, canales y puertos | | Firma: | | Localización: Moralzaral Madrid COMUNIDAD DE MADRID | | plano nº | | titulo: | | norte: | |
|---|------------------------------|------------------------------|--|---|--|---|--|------------------------------|--|--|--|----------|--|-------------------|--|------------------|--|
| EXISTENTE | LÍNEA DE ALUMBRADO EXISTENTE | LÍNEA DE ALUMBRADO PROPUESTA | | ORDENACIÓN PORMENORIZADA | | Autor del encargo: Hilario Rico Matellano SA (HIRIMASA) | | ALFREDO RICO BARTOLOME, ICCP | | Fecha Noviembre 2021 | | P.O.-08 | | ALUMBRADO PÚBLICO | | escala: 1/500 | |
| CM | CUADRO DE MANDO | LÍMITE SECTOR | | | | | | | | | | | | | | | |
| ARQUETA | ARQUETA | | | | | | | | | | | | | | | | |
| LUMINARIA ONYX-2 SOCELEC SOBRE COLUMNA DE 7,00 m DE ALTURA, INCLUIDO ARQUETA A PIE DE COLUMNA | | | | | | | | | | | | | | | | | |



| | | | | | | | | | | | |
|--------------------|---|--|--|---|-------------------------------------|---|---|--|----------|------------|------------------|
| RED DE GAS NATURAL | | | | Proyecto: Modificación Puntual Nº 6 de las Normas Subsidiarias de Moralarzaral. | ORDENACIÓN PORMENORIZADA | Redactor: Alfredo Rico Bartolomé Ingeniero de caminos, canales y puertos | Firma: | Localización: Moralzarzal Madrid COMUNIDAD DE MADRID Fecha | plano nº | titulo: | norte: |
| — | CONDUCCIÓN DE GAS NATURAL EXISTENTE | | | | | | | | | | |
| - - - | CONDUCCIÓN DE GAS NATURAL PROPUESTA | | | | | | | | | | |
| ● | CONEXIÓN A LA CONDUCCIÓN DE GAS NATURAL EXISTENTE | | | | | | | | | | |
| ○ | TAPÓN DE FIN DE TRAMO | | | Nombre: RICO BARTOLOME ALFREDO - 51393233D | PUESTO DE TRABAJO: Firma Interna | FECHA DE FIRMA: 03/07/2023 | HASH DEL CERTIFICADO: 70352F41061EDA4FF3C322094AF068BA70C3B38B | Noviembre 2021 | hoja 1/1 | RED DE GAS | escala: 1/500 |
| | | | | | | | | | | | |
| | | | | | | | | | | | |
| | | | | | | | | | | | |



| RED DE TELECOMUNICACIONES | | | | Proyecto: Modificación Puntual Nº 6 de las Normas Subsidiarias de Moralarzaral. | Redactor: Alfredo Rico Bartolomé Ingeniero de caminos, canales y puertos | Firma: | Localización: Moralzarzal Madrid COMUNIDAD DE MADRID Fecha | plano nº P.O-10 | titulo: RED DE TELEFONIA | norte:  escala: 1/500 |
|---|--|---|---|---|---|------------------------------|--|------------------------|---------------------------------|---|
| EXISTENTE | CANALIZACIÓN DE TELECOMUNICACIONES EXISTENTE | PROYECTADA | CANALIZACIÓN DE TELECOMUNICACIONES PROYECTADA | | | | | | | |
|  | ARQUETA TIPO "D" |  | LÍMITE SECTOR | | | | | | | |
|  | ARQUETA TIPO "H" |  | | | | | | | | |
|  | ARMARIO PEDESTAL |  | | | | | | | | |
| ORDENACIÓN PORMENORIZADA | | | | Autor del encargo: Hilario Rico Matellano SA (HIRIMASA) | | ALFREDO RICO BARTOLOME, ICCP | Noviembre 2021 | hoja 1/1 | | |



| | | | | | | | | | | | | | | | | | |
|--------------------------------------|--|--|--|---|--|---|--|------------------------------|--|--|--|----------|--|------------|--|---------|--|
| RED DE JARDINERÍA | | | | Proyecto: Modificación Puntual Nº 6 de las Normas Subsidiarias de Moralarzaral. | | Redactor: Alfredo Rico Bartolomé Ingeniero de caminos, canales y puertos | | Firma: | | Localización: Moralzaral Madrid COMUNIDAD DE MADRID | | plano nº | | titulo: | | norte: | |
| SEÑALIZACIÓN DE VEGETACIÓN EXISTENTE | | | | ORDENACIÓN PORMENORIZADA | | Autor del encargo: Hilario Rico Matellano SA (HIRIMASA) | | ALFREDO RICO BARTOLOME, ICCP | | Fecha | | P.O-11 | | JARDINERÍA | | escala: | |
| LÍMITE SECTOR | | | | | | | | | | Noviembre 2021 | | hoja 1/1 | | | | 1/500 | |