


cadre-A1.dwg

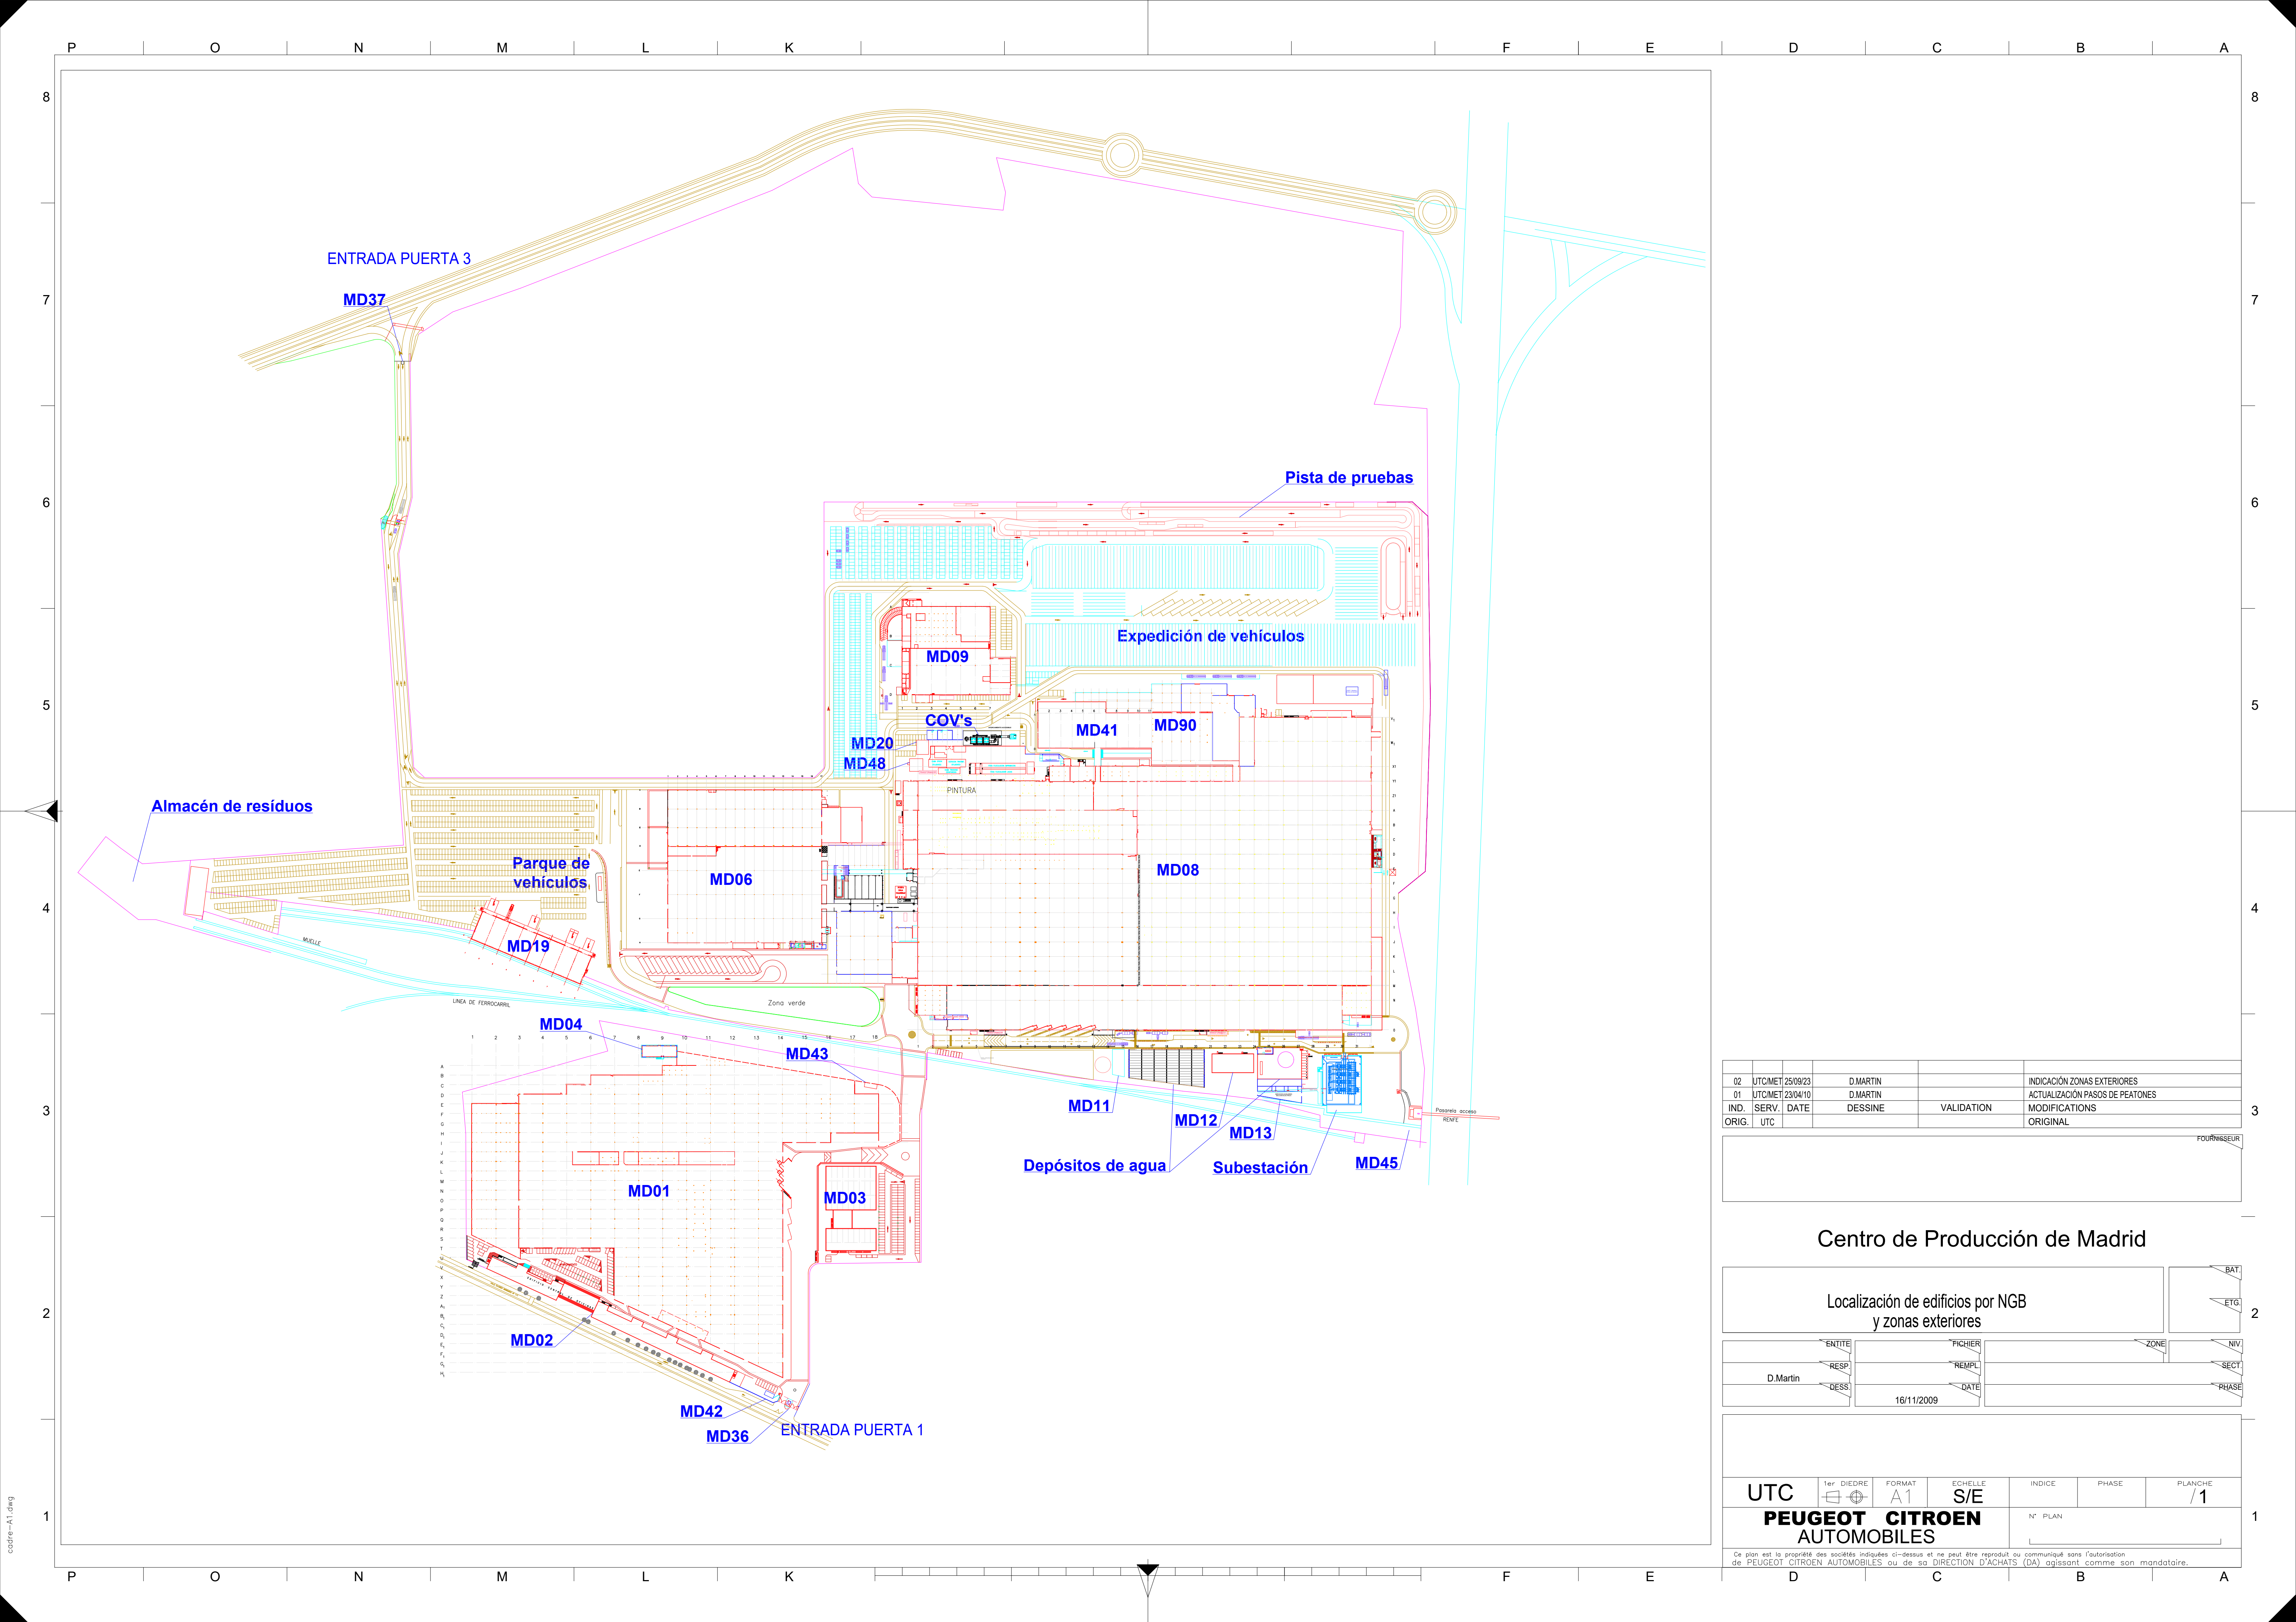

02	UTC/MET	25/09/23	D.MARTIN		INDICACIÓN ZONAS EXTERIORES
01	UTC/MET	23/04/10	D.MARTIN		ACTUALIZACIÓN PASOS DE PEATONES
IND.	SERV.	DATE	DESSINE	VALIDATION	MODIFICATIONS
ORIG.	UTC				ORIGINAL

FOURNISSEUR

## Centro de Producción de Madrid

Localización de edificios por NGB  
y zonas exteriores

ENTITE	PICHER	ZONE	NIV.
RESP.	REMP.		SECT.
D.Martin	DESS.	DATE	PHASE
		16/11/2009	

UTC	1er DIEDRE	FORMAT	ECHELLE	INDICE	PHASE	PLANCHE
		A1	S/E			/1
PEUGEOT CITROEN AUTOMOBILES				N° PLAN		

Ce plan est la propriété des sociétés indiquées ci-dessus et ne peut être reproduit ou communiqué sans l'autorisation de PEUGEOT CITROEN AUTOMOBILES ou de sa DIRECTION D'ACHATS (DA) agissant comme son mandataire.