


cadre-A1.dwg

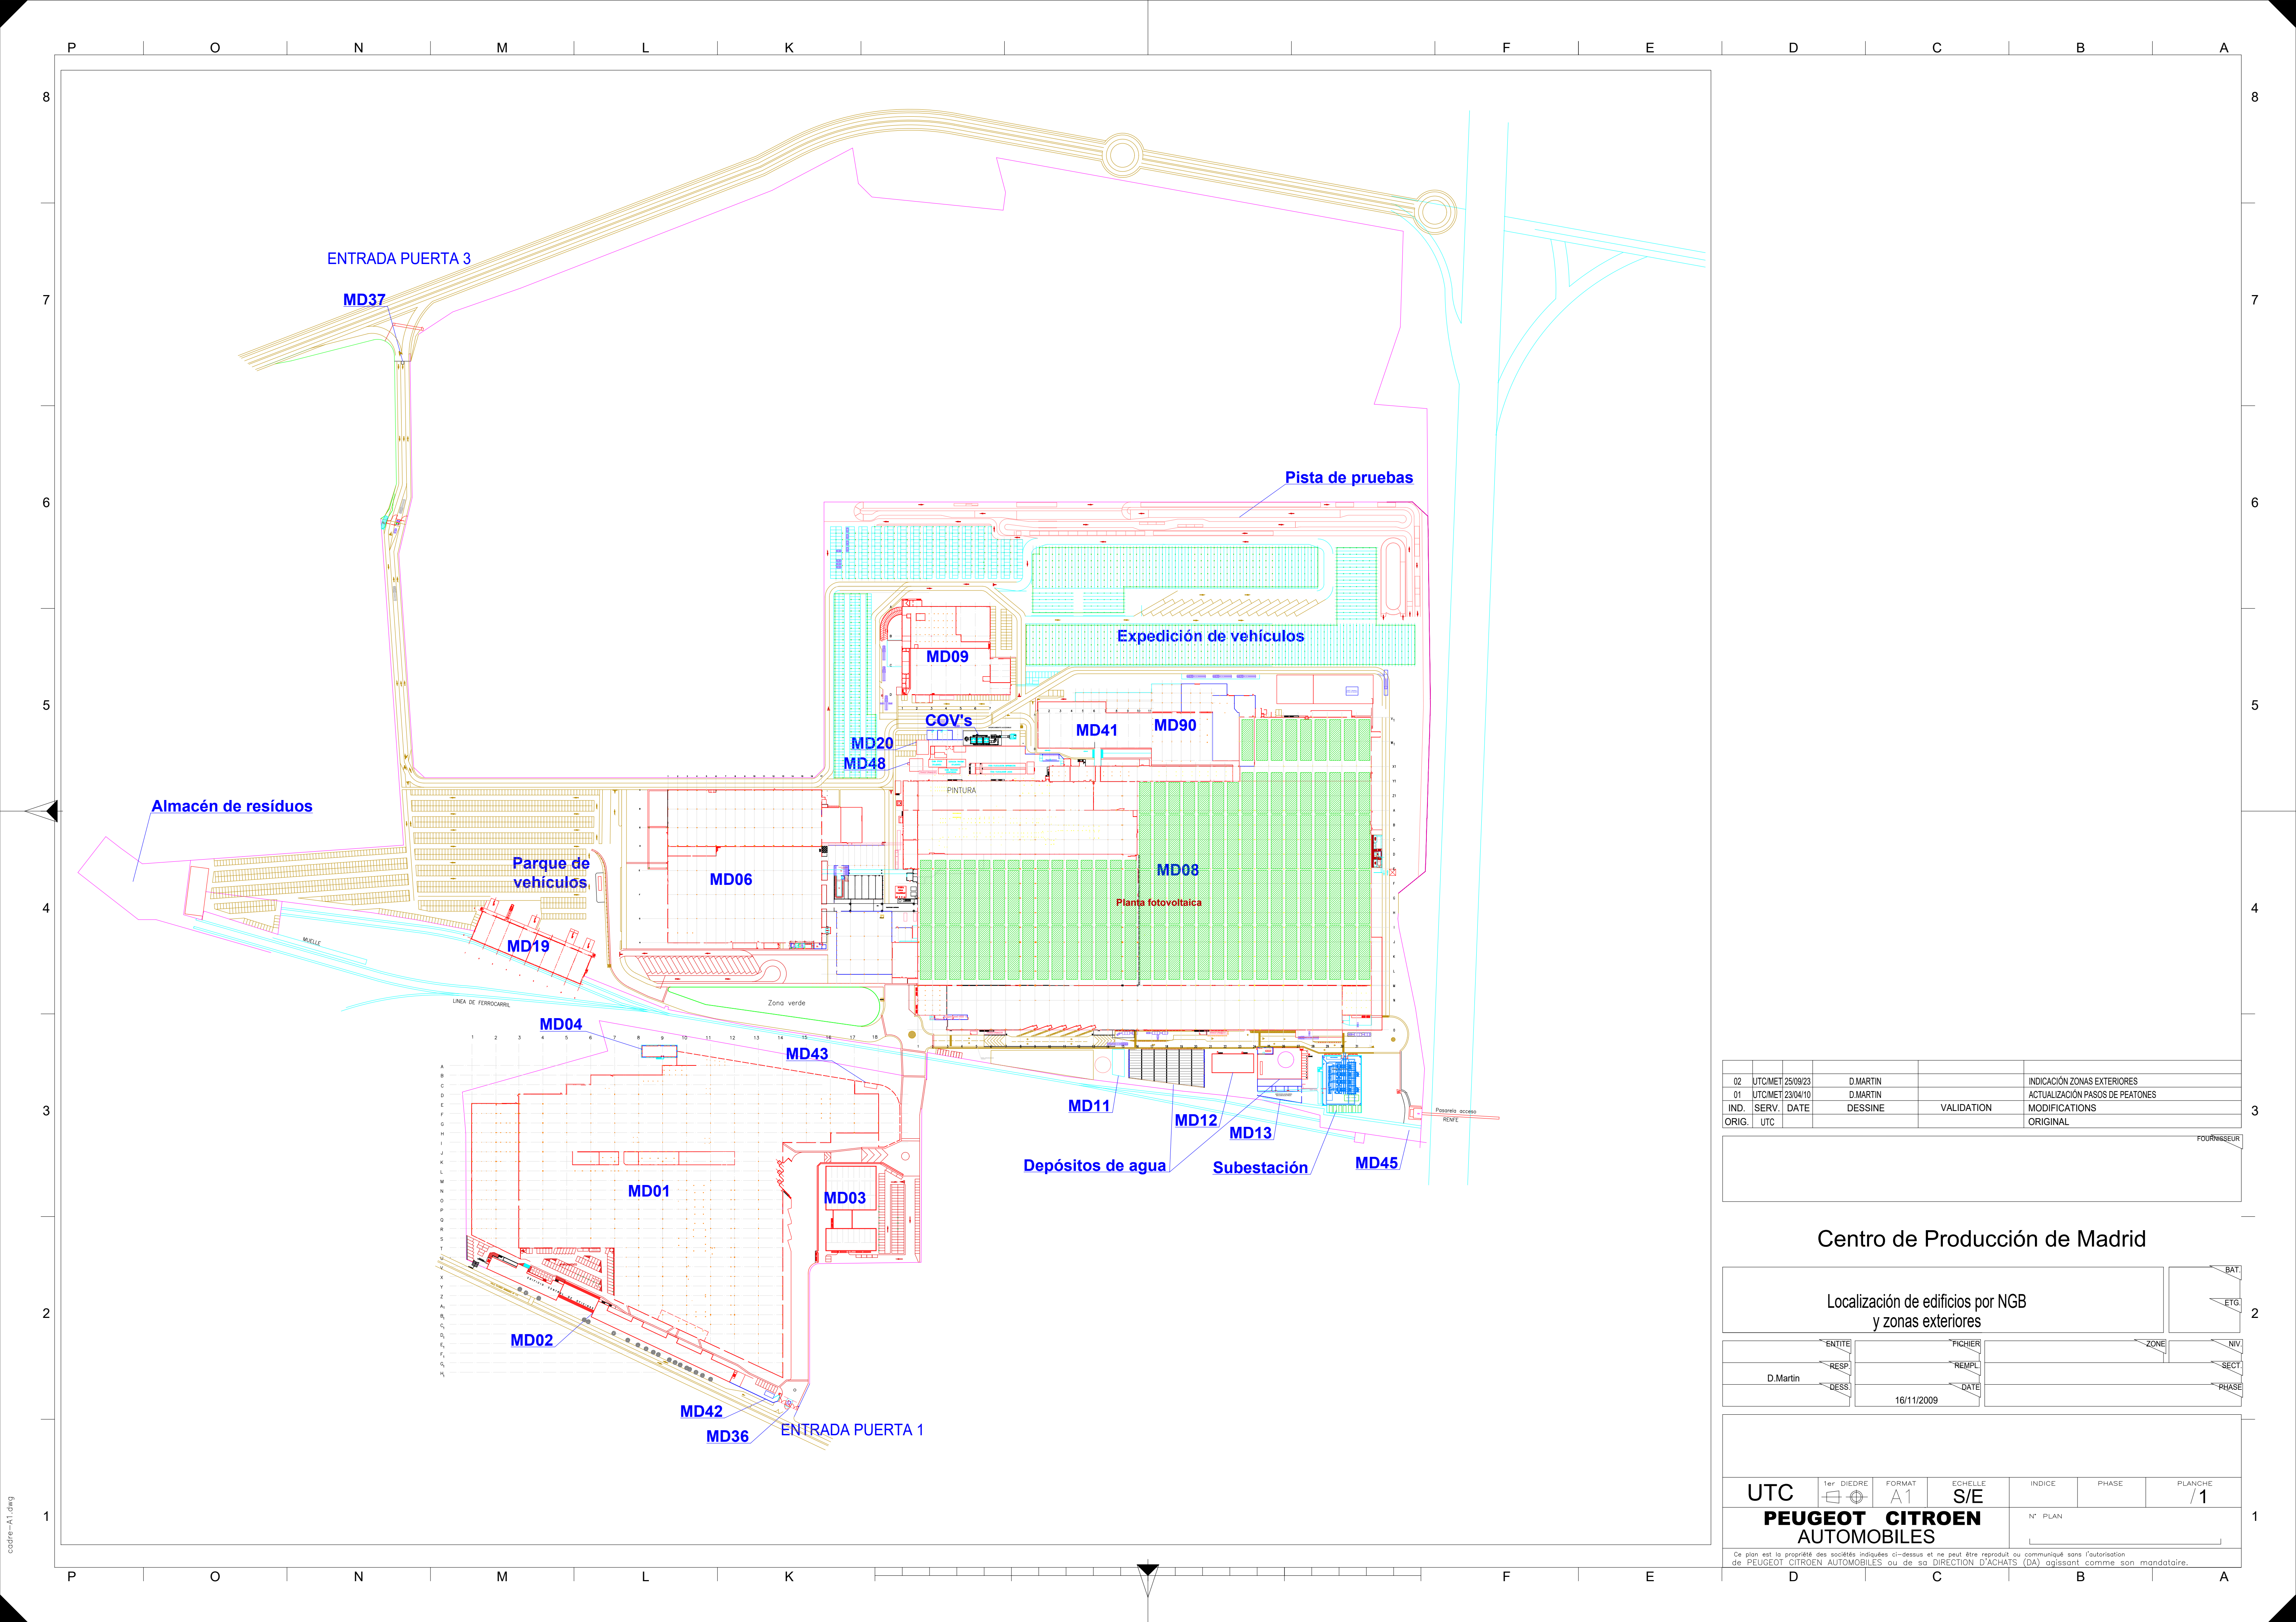

02	UTCMET/25/09/23	D.MARTIN		INDICACIÓN ZONAS EXTERIORES
01	UTCMET/23/04/10	D.MARTIN		ACTUALIZACIÓN PASOS DE PEATONES
IND.	SERV.	DATE	DESSINE	VALIDATION
ORIG.	UTC			MODIFICATIONS
				ORIGINAL

FOURNISSEUR

Centro de Producción de Madrid

Localización de edificios por NGB
y zonas exteriores

ENTITE	PICHER	ZONE	NIV.
RESP.	REMP.		SECT.
D.Martin	DESS.	DATE	PHASE
		16/11/2009	

UTC	1er DIEDRE	FORMAT	ECHELLE	INDICE	PHASE	PLANCHE
		A1	S/E			/1
PEUGEOT CITROEN AUTOMOBILES				N° PLAN		

Ce plan est la propriété des sociétés indiquées ci-dessus et ne peut être reproduit ou communiqué sans l'autorisation de PEUGEOT CITROEN AUTOMOBILES ou de sa DIRECTION D'ACHATS (DA) agissant comme son mandataire.