


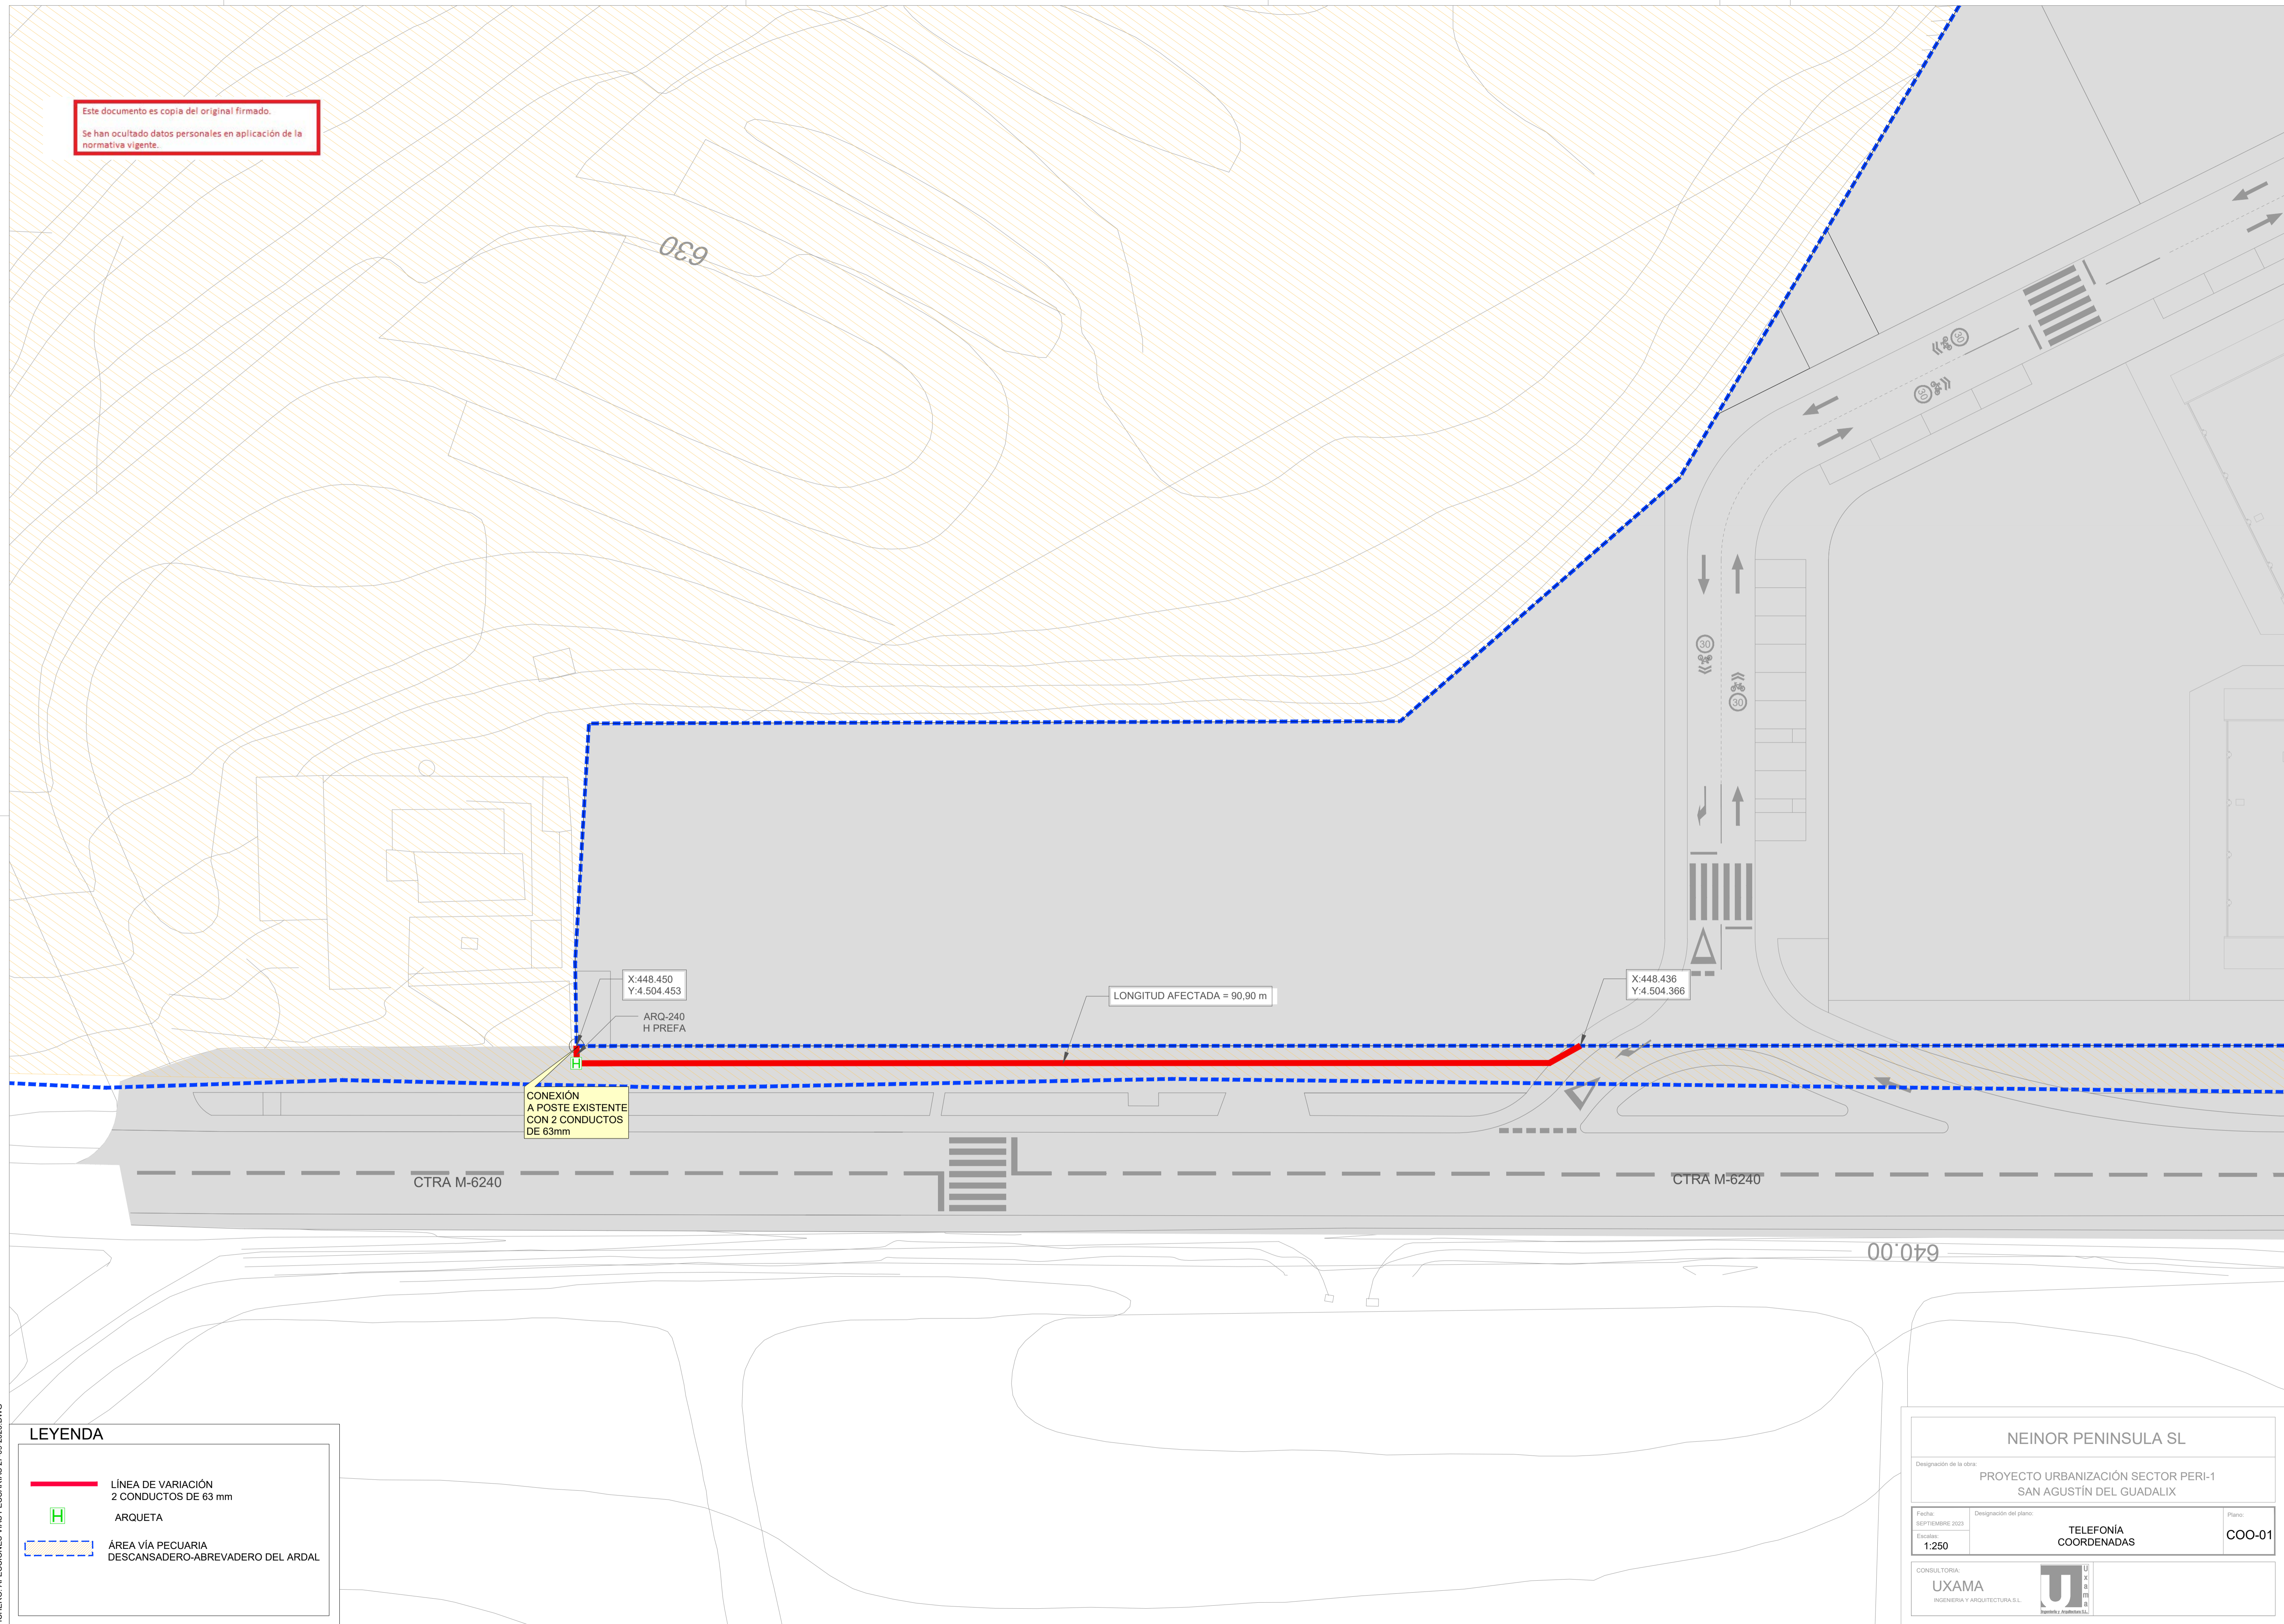


Este documento es copia del original firmado.
Se han ocultado datos personales en aplicación de la normativa vigente.



FICHERO: AFECTACIONES VIAS PECUARIAS 27-09-2023.DWG

LEYENDA

-  LÍNEA DE VARIACIÓN
2 CONDUCTOS DE 63 mm
-  ARQUETA
-  ÁREA VÍA PECUARIA
DESCANSADERO-ABREVADERO DEL ARDAL

NEINOR PENINSULA SL		
Designación de la obra: PROYECTO URBANIZACIÓN SECTOR PERI-1 SAN AGUSTÍN DEL GUADALIX		
Fecha: SEPTIEMBRE 2023	Designación del plano: TELEFONÍA COORDENADAS	Plano: COO-01
Escala: 1:250		
CONSULTORA: UXAMA INGENIERÍA Y ARQUITECTURA S.L.		
		