



Este documento es copia del original firmado.
Se han ocultado datos personales en aplicación de la normativa vigente.

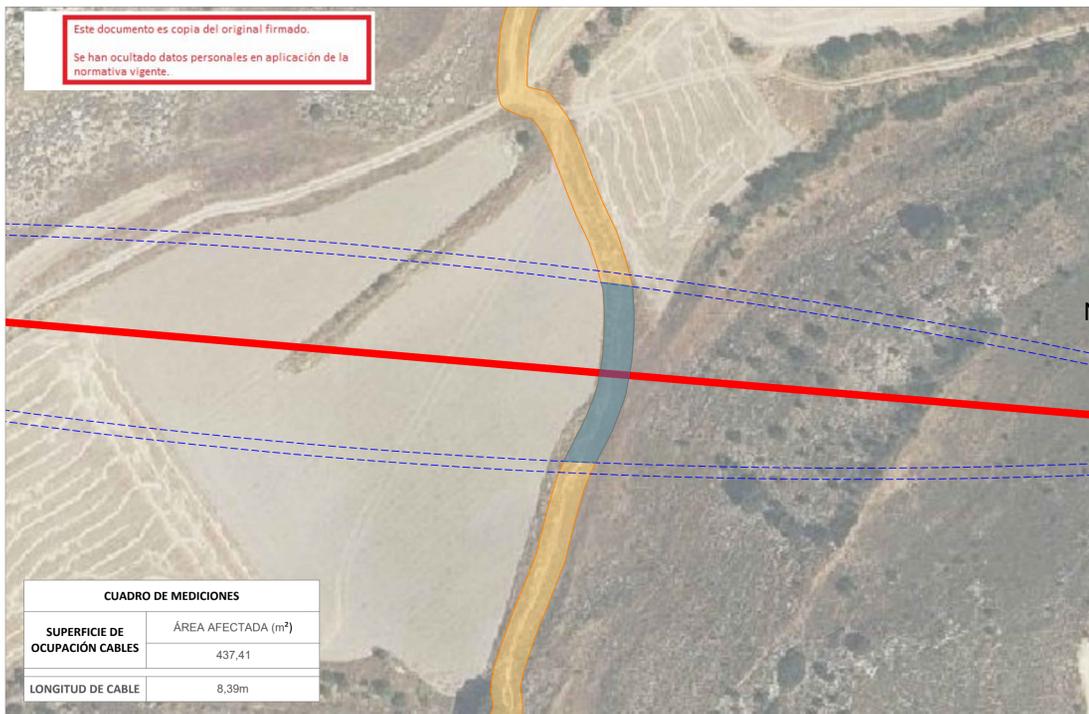


CUADRO DE MEDICIONES	
SUPERFICIE DE OCUPACIÓN CABLES	ÁREA AFECTADA (m²)
	437,41
LONGITUD DE CABLE	8,39m

DETALLE A. ESCALA: 1/1.000

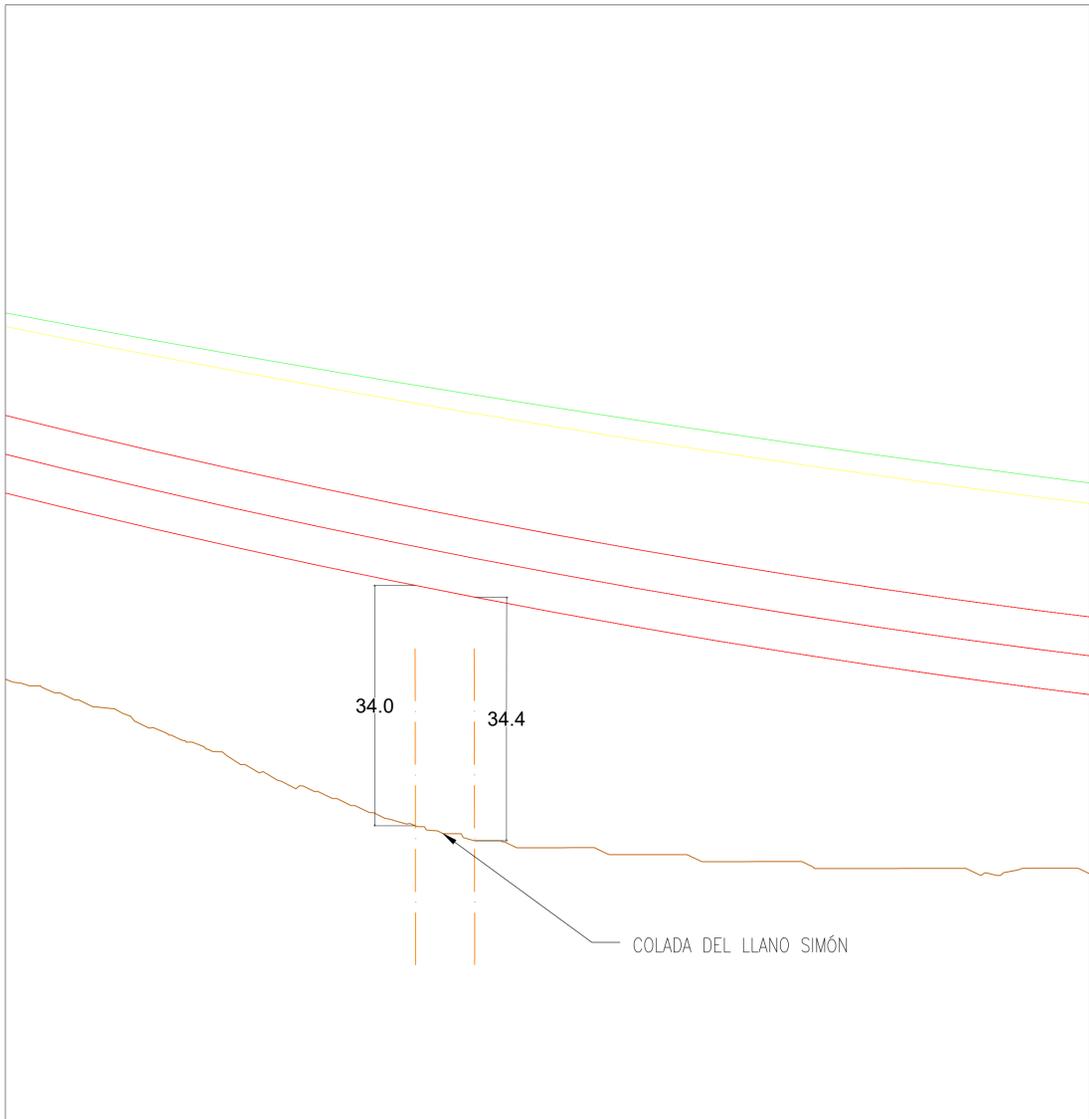


SECCIÓN A. ESCALA: 1:500

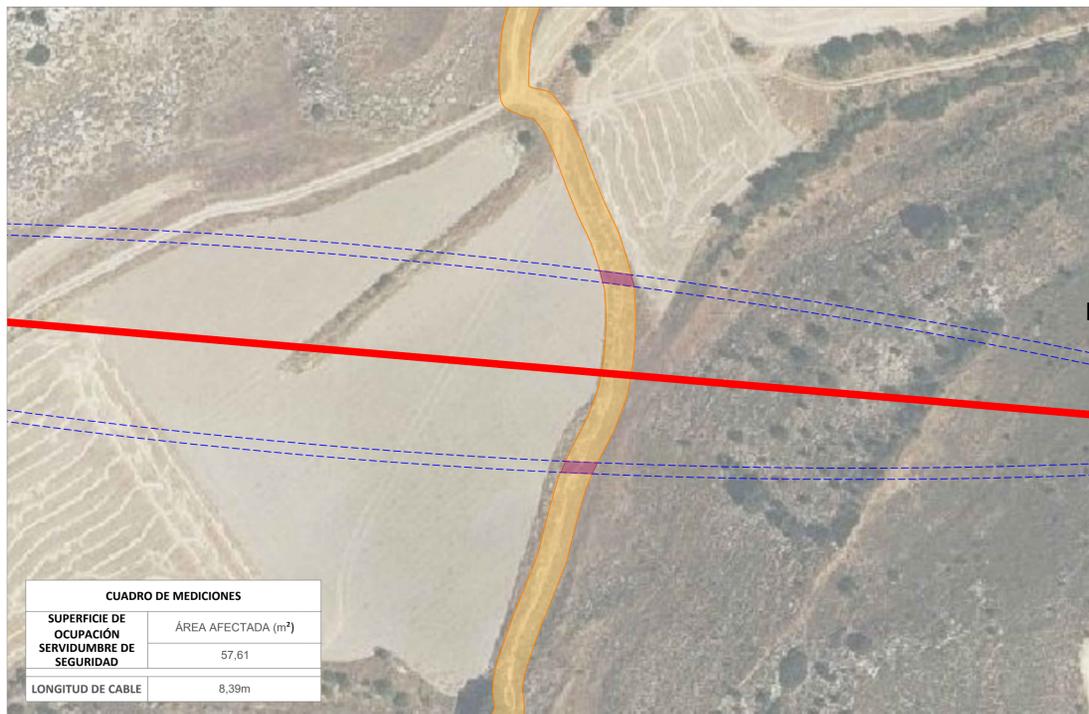

CUADRO DE MEDICIONES	
SUPERFICIE DE OCUPACIÓN SERVIDUMBRE DE SEGURIDAD	ÁREA AFECTADA (m²)
	57,61
LONGITUD DE CABLE	8,39m

DETALLE A. ESCALA: 1/1.000

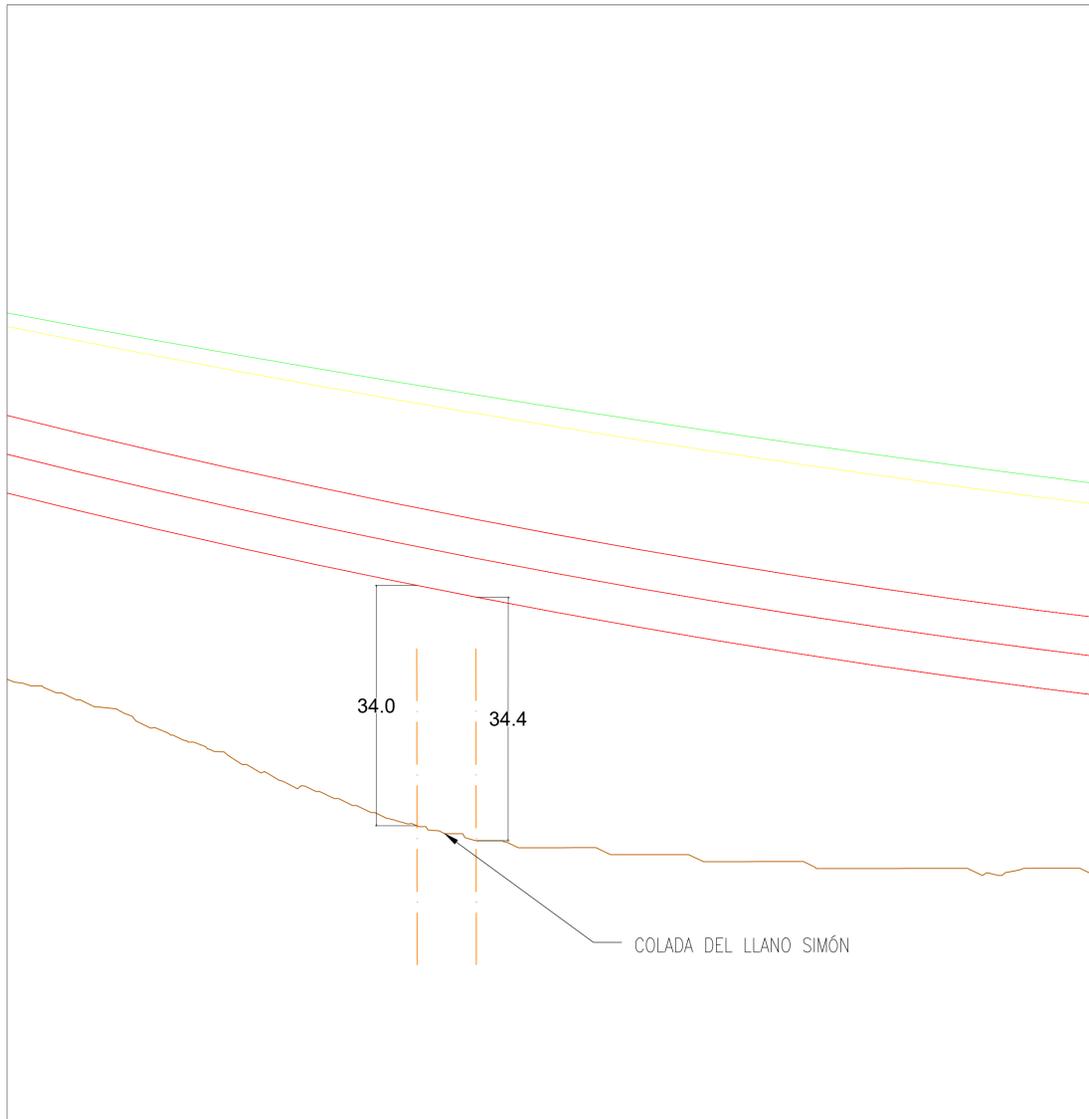

SECCIÓN A. ESCALA: 1:500




LEYENDA


- Línea Aérea de Alta Tensión
- - - Catenarias
- Perfiles transversales
- Cable de tierra
- Fibra óptica
- Afección: Vías pecuarias
- Superficie de Ocupación Cables
- Superficie de Ocupación Servidumbre de Seguridad

NOTAS:
TODAS LAS UNIDADES EN METROS.

REV:	DESCRIPCIÓN:	POR:	FECHA:
ESTADO:			
PROMOTOR: ACEQUIA SOLAR, S.L.			
PROYECTO: L220 kV AP 56 - SET ALCALÁ II COLECTORA			
TÍTULO: DETALLE AFECCIÓN - PERFILES TRANSVERSALES LAAT - VÍAS PECUARIAS			
ESCALA:	TAMAÑO:	FECHA:	DIBUJADO:
-	A1	29/11/2023	LMF
ID PROYECTO:	Nº PLANO:	HOJA:	HOJA SIGUIENTE:
ALC2-ACE	ALC2-ACE-IGI-SEC-0230	1	2
		REVISADO:	REVISIÓN:
		FJGM	R1

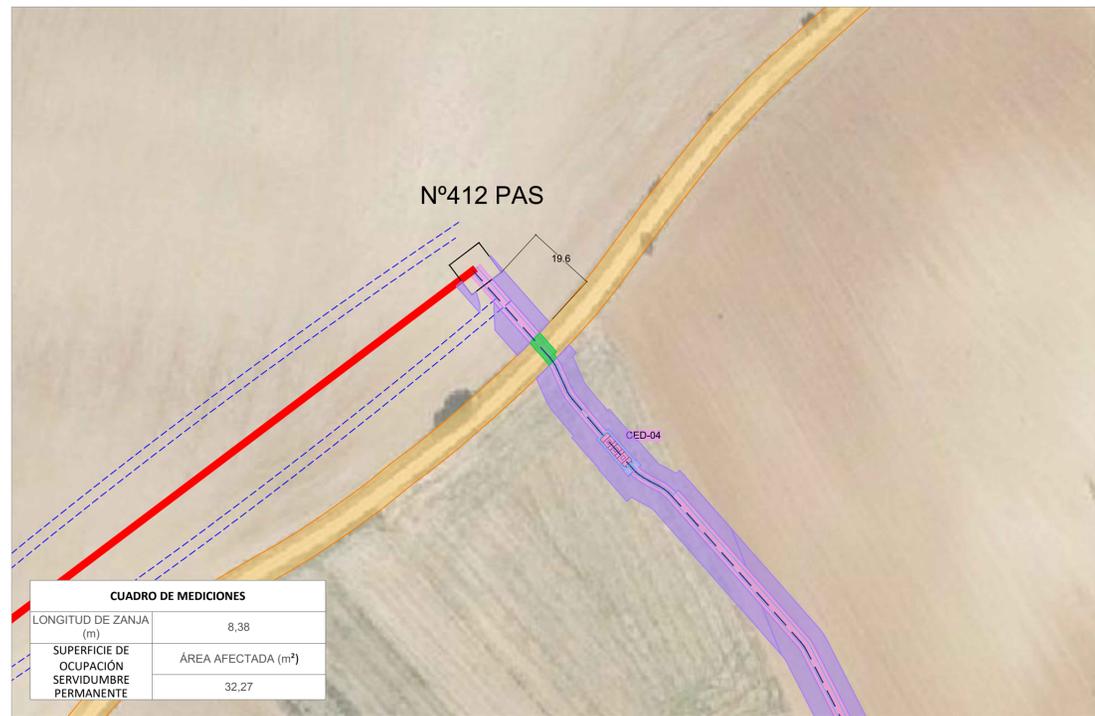



DETALLE B. ESCALA: 1/1.000

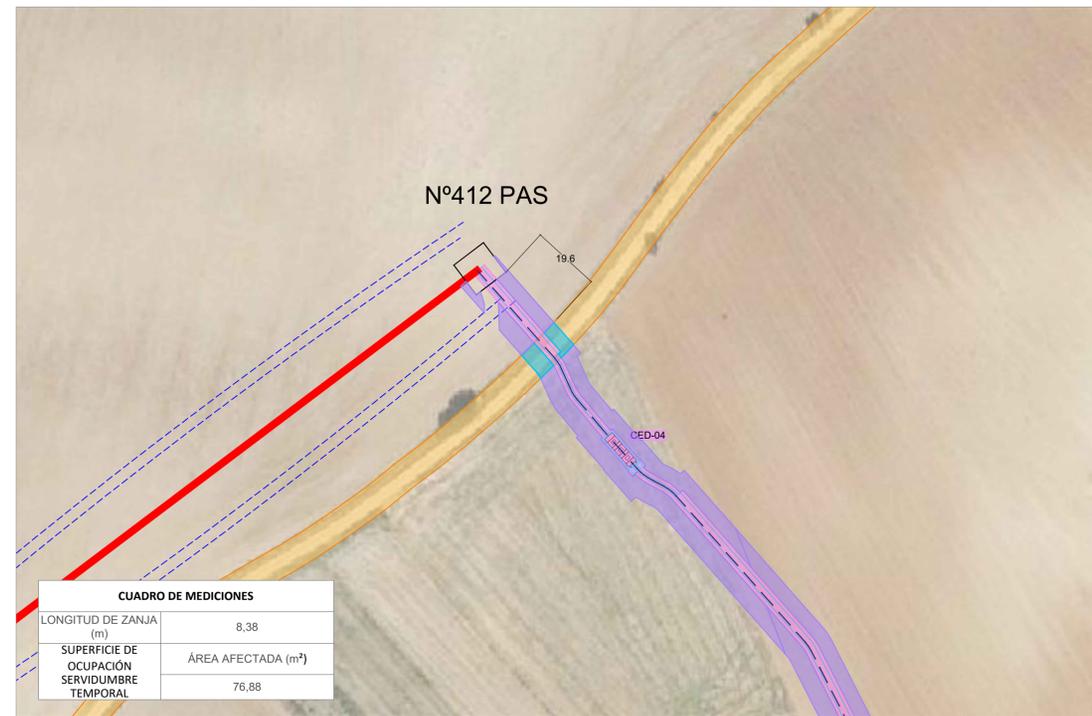

DETALLE B. ESCALA: 1/1.000



ESCALA: 1/20.000

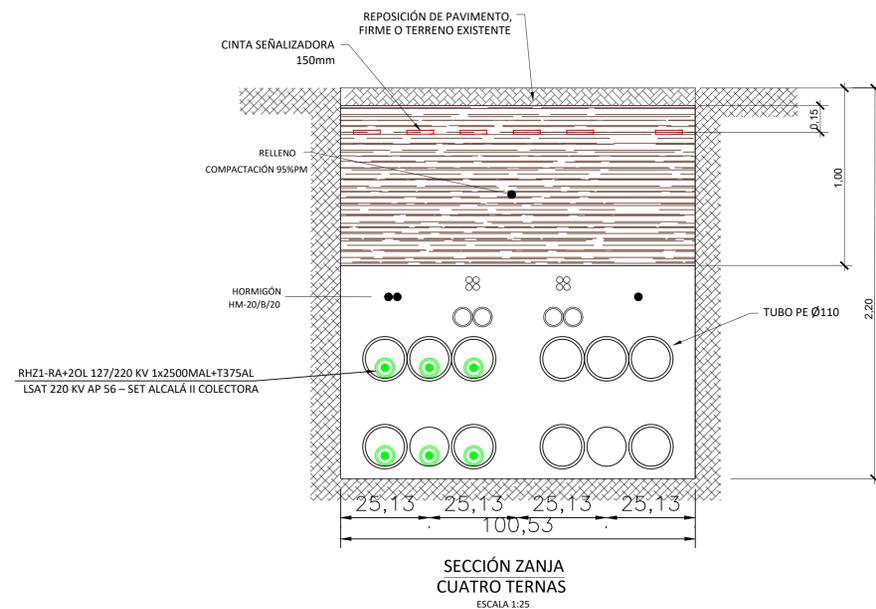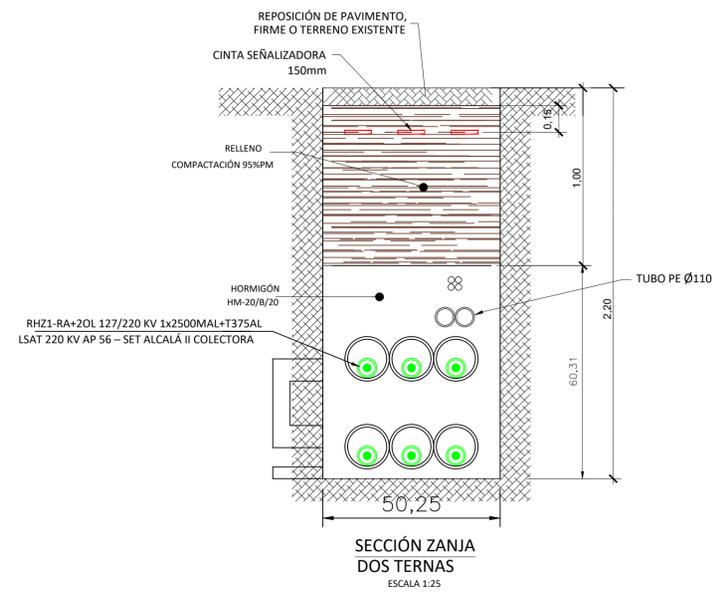

DETALLE SECCIÓN TRANSVERSAL. ESCALA: S/E

LEYENDA	
	Línea soterrada
	Afección: Vías pecuarias
	Superficie de ocupación servidumbre permanente
	Superficie de ocupación servidumbre temporal
	Línea Aérea de Alta Tensión
	Catenarias
	Apoyos

NOTAS:
TODAS LAS UNIDADES EN METROS.

REV.	DESCRIPCIÓN:	ESTADO:	POR:	FECHA:
PROMOTOR: ACEQUIA SOLAR, S.L.				
PROYECTO: L220 KV AP 56 - SET ALCALÁ II COLECTORA				
TÍTULO: DETALLE AFECCIÓN - PERFILES TRANSVERSALES LAAT - VÍAS PECUARIAS				
ESCALA:	TAMAÑO:	FECHA:	DIBUJADO:	REVISADO:
-	A1	29/11/2023	LMF	FJMG
ID PROYECTO:	Nº PLANO:	HOJA:	HOJA SIGUIENTE:	REVISION:
ALC2-ACE	ALC2-ACE-IGI-SEC-0230	2	-	R1