


E=17.500

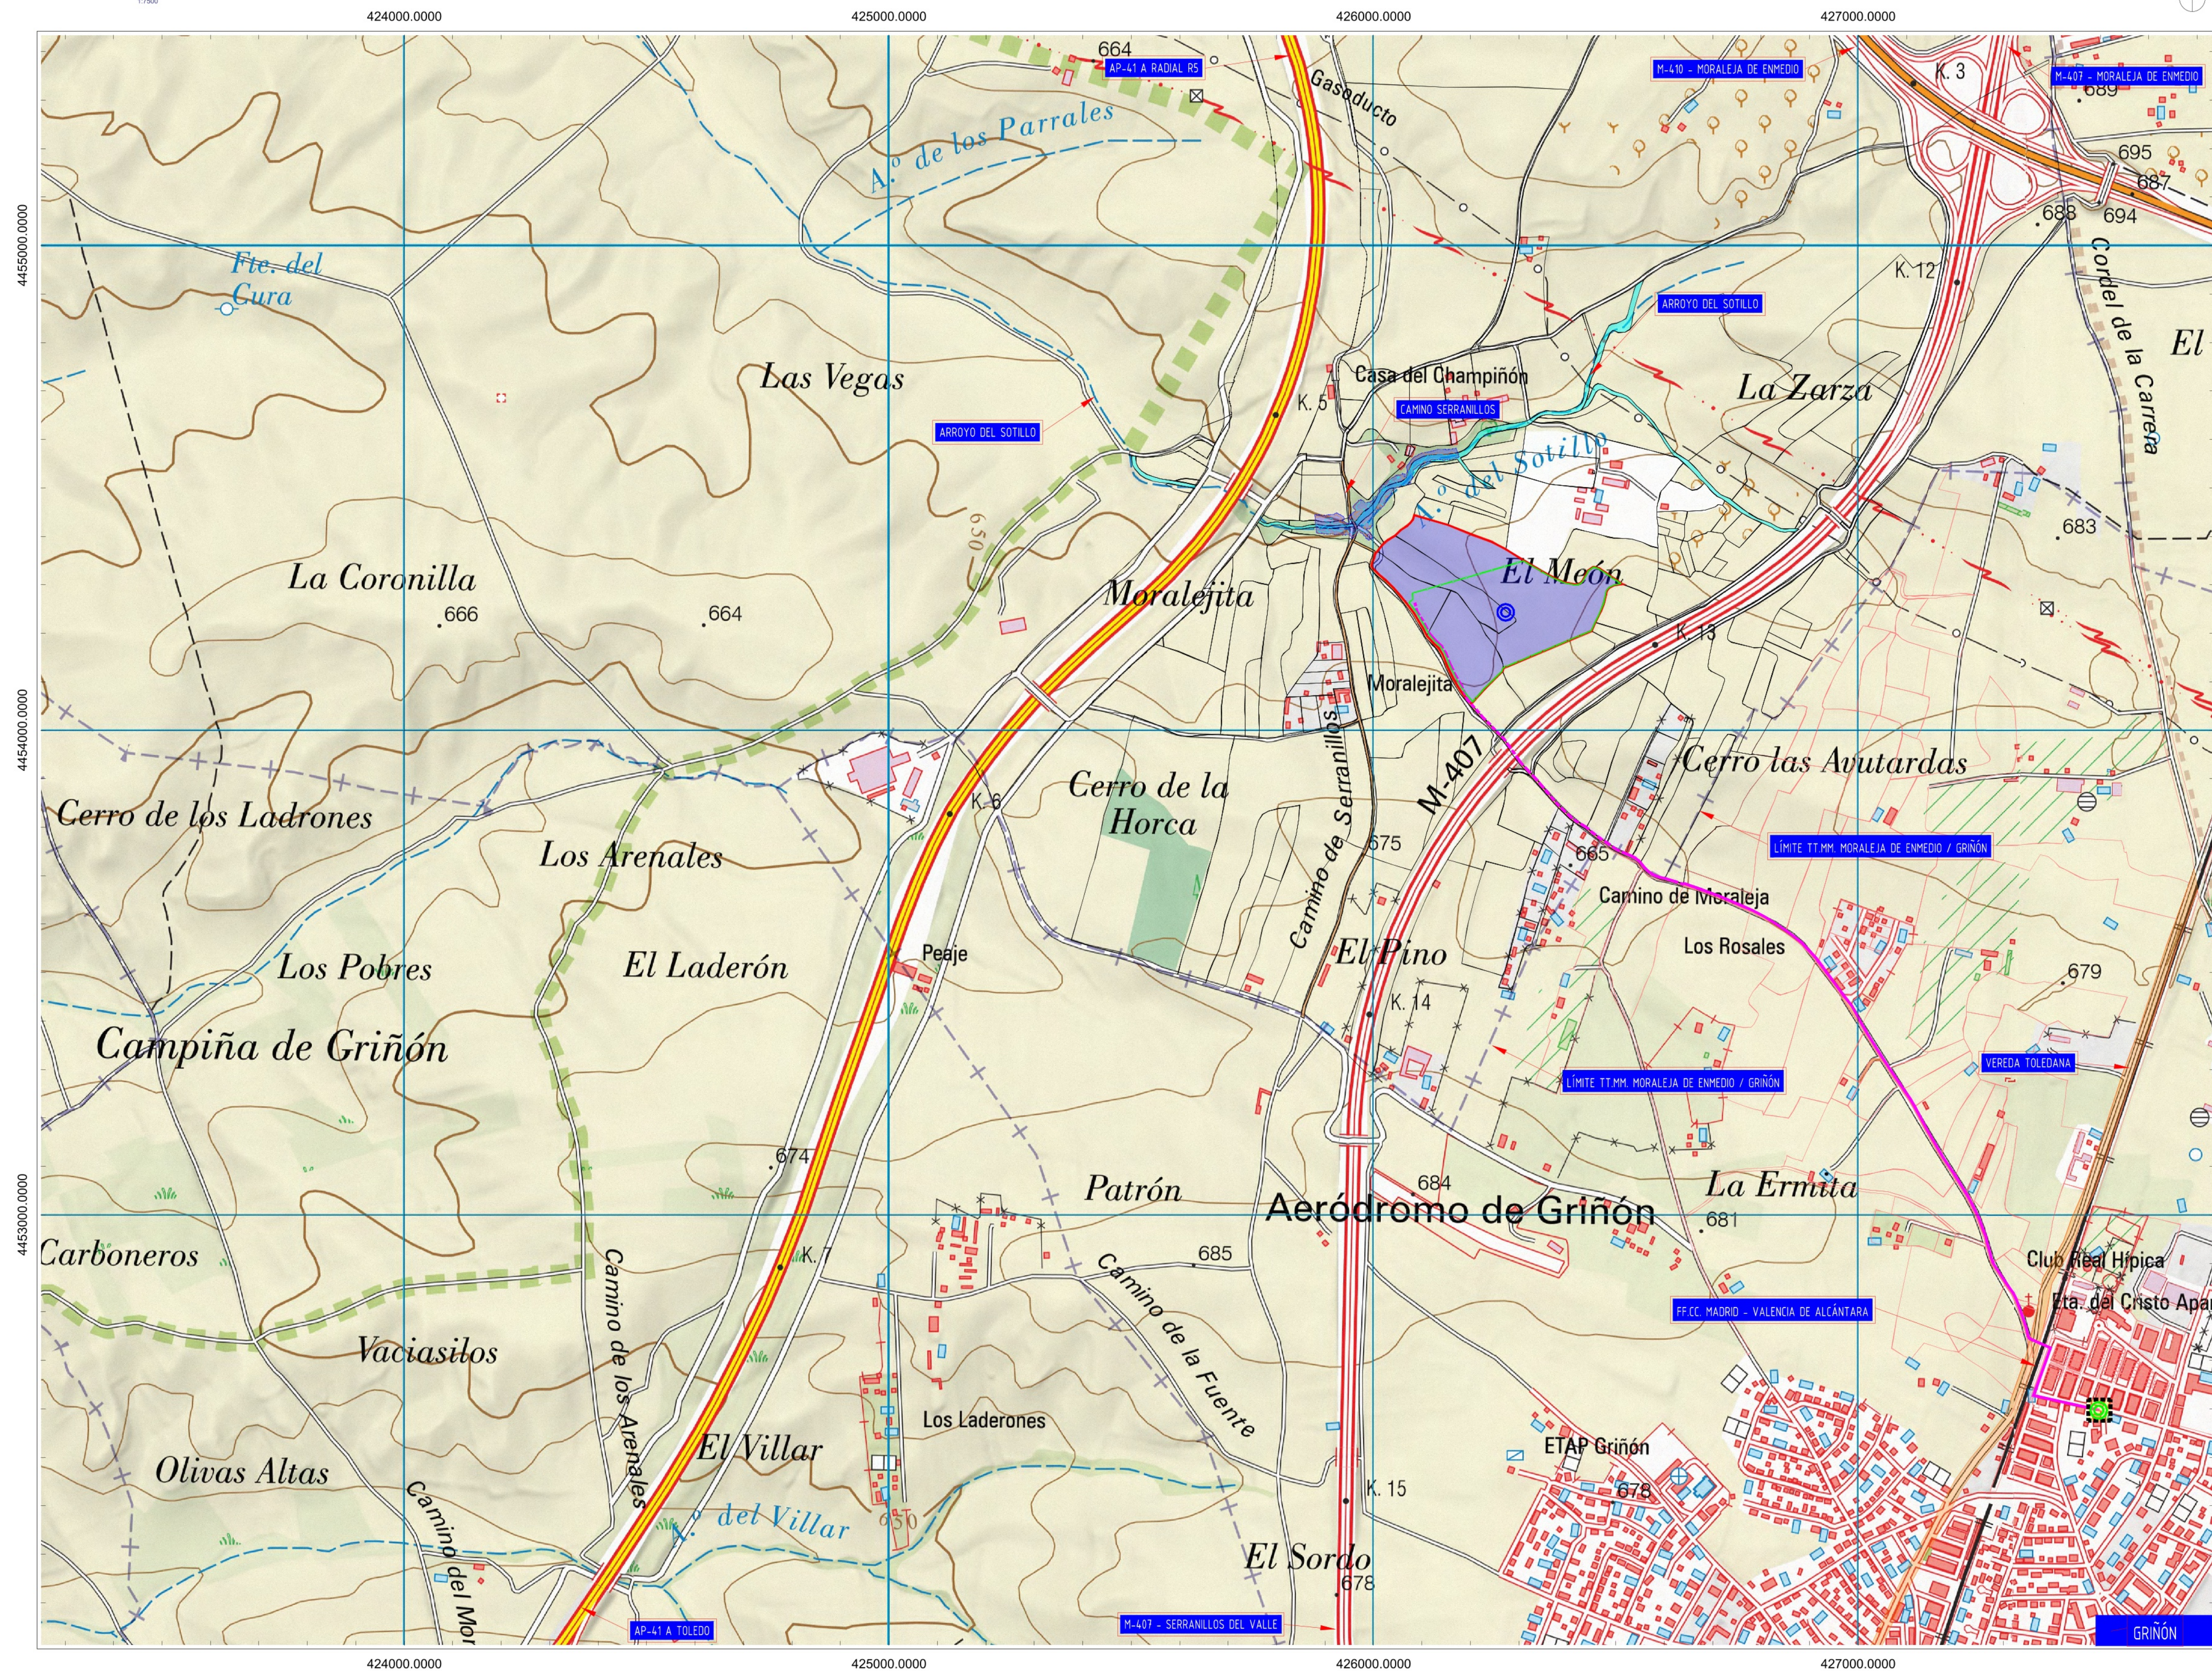

ACTUACIONES EN EL T. M. DE MORALEJA DE ENMEDIO

ACTUACIONES EN EL T. M. DE GRINÓN

LÍMITES DEL PARCELARIO CATASTRAL

LÍMITES DEL PARCELARIO EN LA QUE SE PROYECTA LA PSF "PF LAS ARROYADAS"

RECINTO VALLADO PARA DESARROLLO DE LA PSF "PF LAS ARROYADAS"

CORREDOR LÍNEA ELÉCTRICA SUBTERRÁNEA DE EVACUACIÓN

CORREDOR LÍNEA ELÉCTRICA SUBTERRÁNEA DE EVACUACIÓN



CONEXIÓN RED ELÉCTRICA GENERAL

LÍMITE PARCELAS CATASTRALES. T. M. MORALEJA DE ENMEDIO

LÍMITE PARCELAS CATASTRALES. T. M. GRIÑÓN

NOTA: PARCELARIO CATASTRAL OBTENIDO DEL PORTAL (<https://www1.sedecatastro.gob.es/>)

S/E

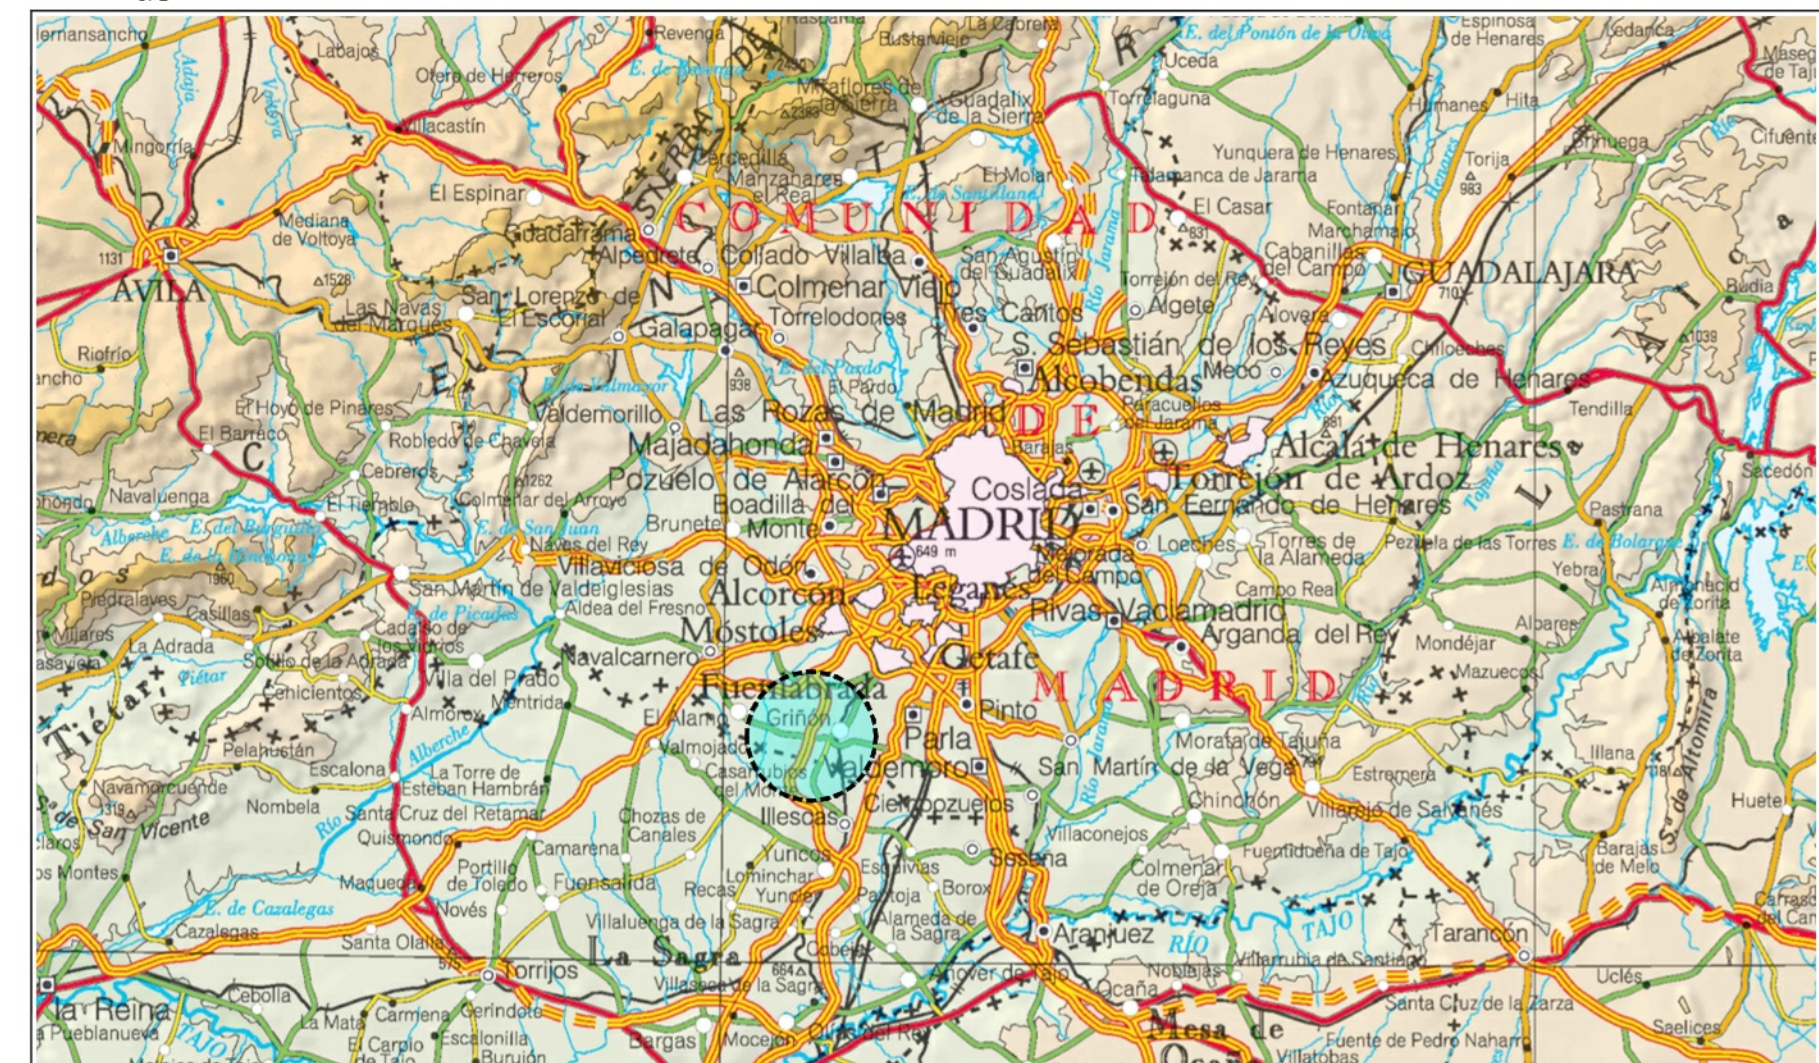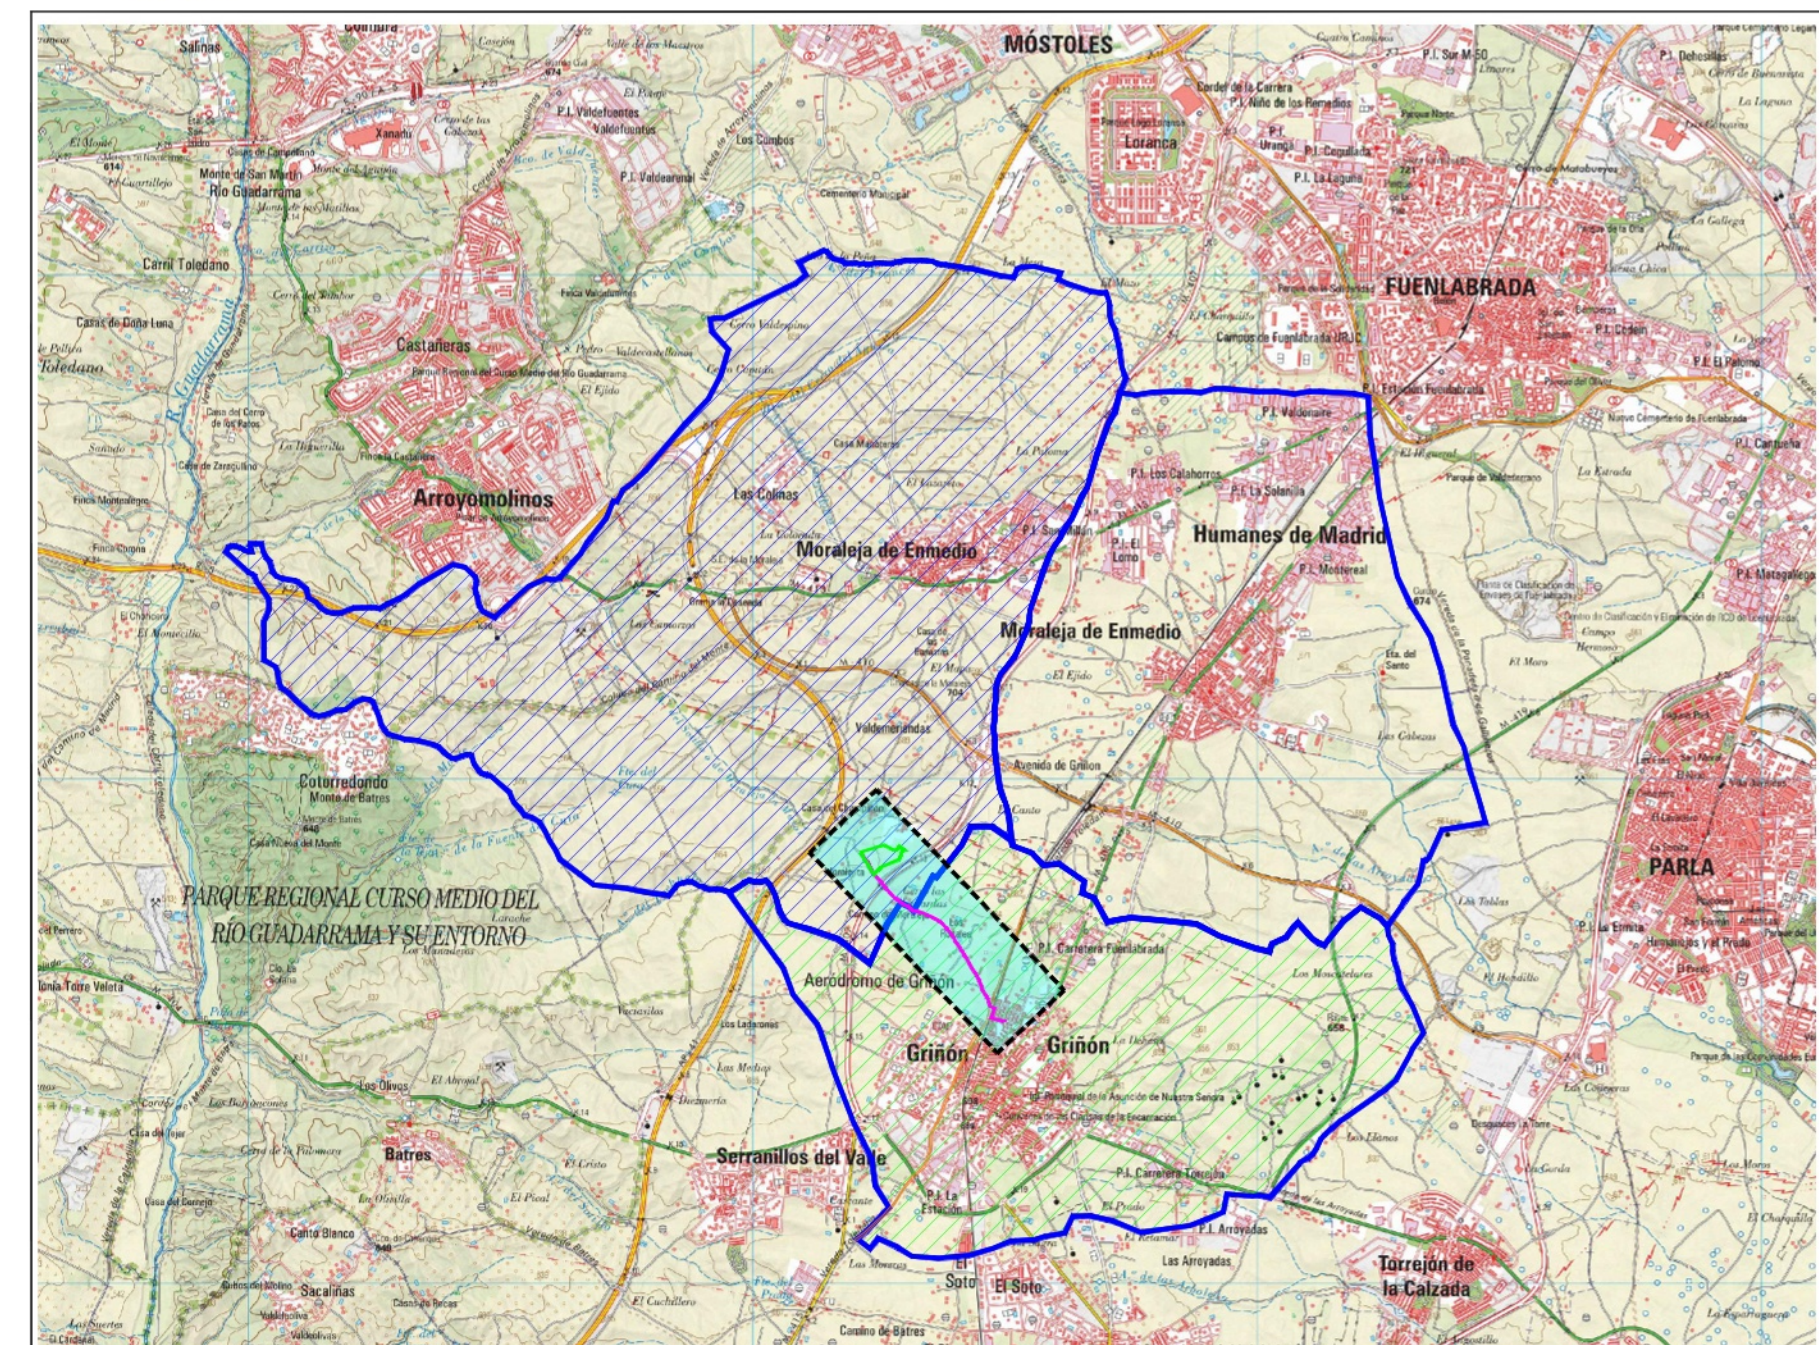 $E = 1/75,000$  EMPLAZAMIENTO PROYECTO

EMPLAZAMIENTO PLANTA FOTOVOLTAICA "PF LAS ARROYADAS"

- EMPLAZAMIENTO LÍNEA SUBTERRÁNEA DE EVACUACIÓN DE LA ENERGÍA

 LÍMITE T.M. MORALEJA DE ENMEDIO

 LÍMITE T.M. GRIÑÓN

LÍMITE T.M.
HUMANES DE MADRID

Localización	
Términos Municipales	Moraleja de Enmedio y Griñón (Madrid)
Sistema Fotovoltaico	Planta Solar Fotovoltaica "PF Las Arroyadas"
	Línea Subterránea de Evacuación y conexión a Red
Coordenadas Ref.	UTM - Huso 30 ETRS89
Planta Fotovoltaica	X=426.272, Y=4.454.246
Conexión a Red	X=427.495, Y=4.452.598

I-1

SITUACIÓN Y EMPLAZAMIENTO




ingeniales

PLAN ESPECIAL DE INFRAESTRUCTURAS PARA
DESARROLLO DE LA PLANTA SOLAR FOTOVOLTAICA
"PF LAS ARROYADAS" Y LÍNEA ELÉCTRICA
SUBTERRÁNEA DE EVACUACIÓN DE LA ENERGÍA -
TT.MM. DE MORALEJA DE ENMEDIO Y GRINÓN (MADRID)


MAGALE INVESTMENTS, S.L.

Noviembre 2024

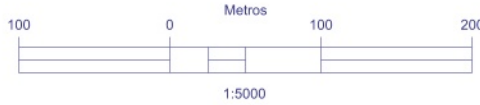

PLANTA GENERAL
E=1/5.000

COORDENADAS UTM HUSO 30 - ETRS89

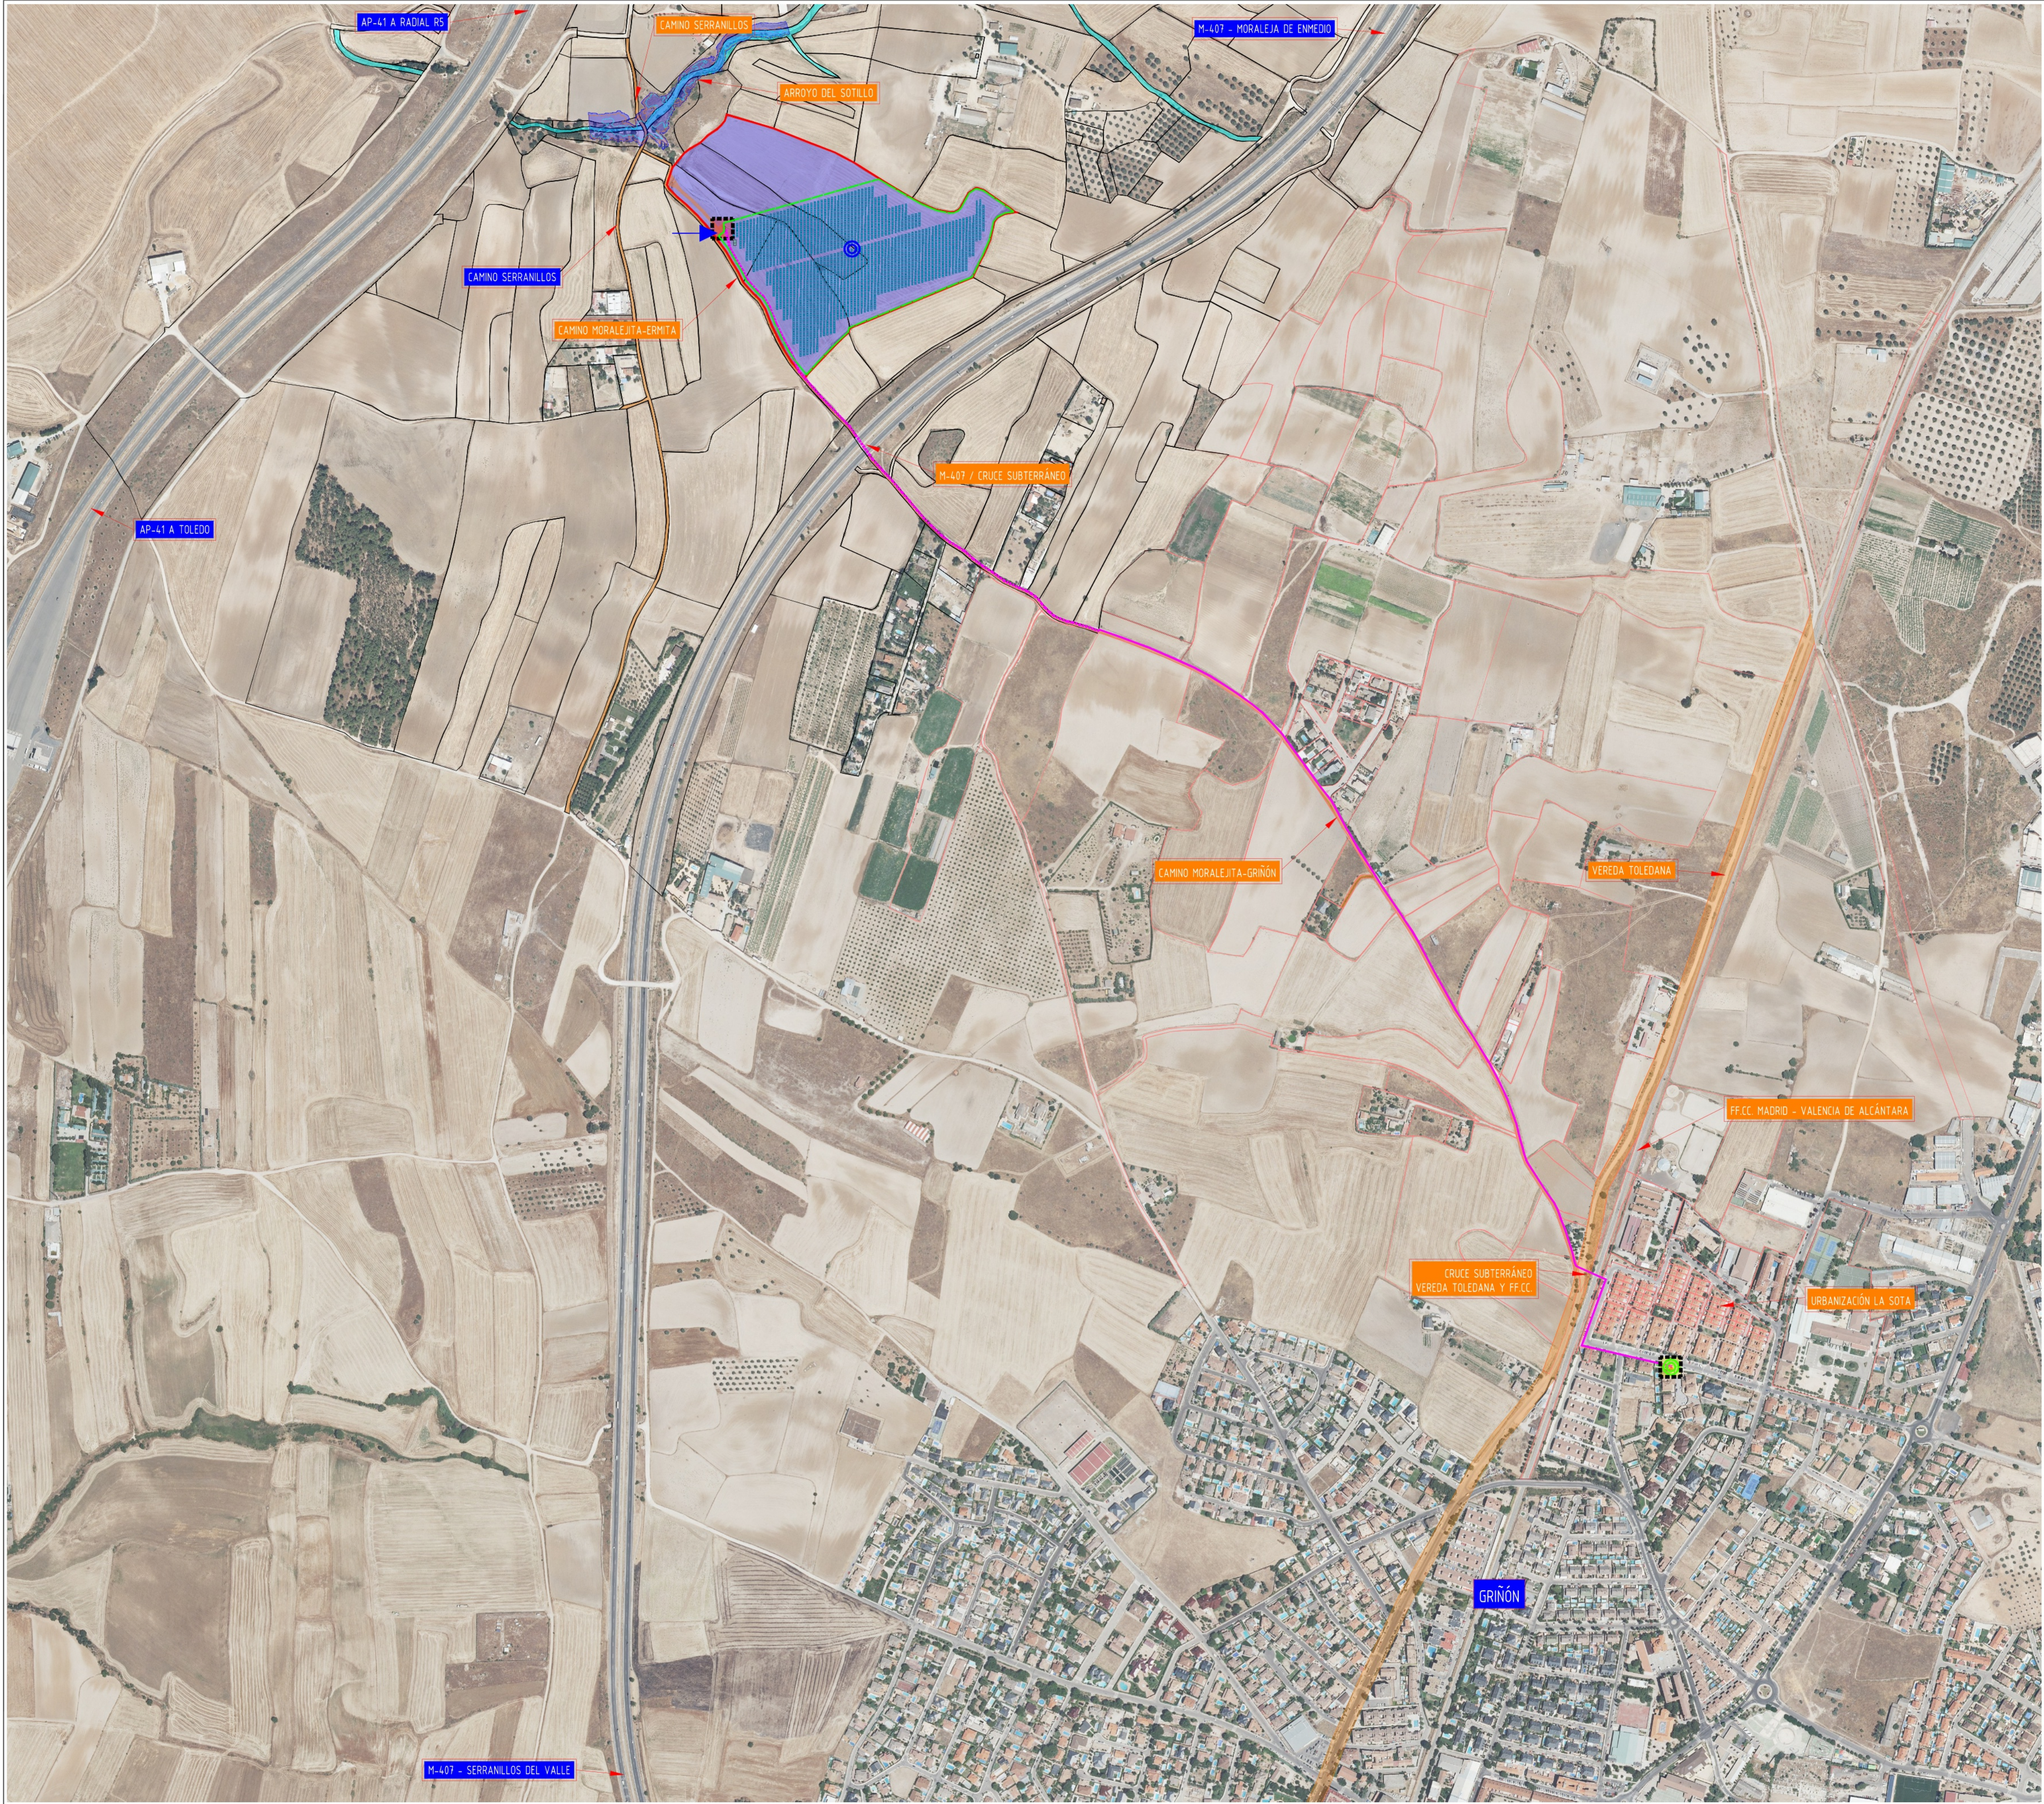

ACTUACIONES EN EL T. M. DE MORALEJA DE ENMEDIO

- LÍMITES DEL PARCELARIO EN LA QUE SE PROYECTA LA PSF "PF LAS ARROYADAS"
- RECINTO VALLADO PARA DESARROLLO DE LA PSF "PF LAS ARROYADAS"
- CORREDOR LÍNEA ELÉCTRICA SUBTERRÁNEA DE EVACUACIÓN
- ACCESO A PSF
- MÓDULOS FOTOVOLTAICOS - PANELES
- CENTRO DE TRANSFORMACIÓN - BLOQUE DE POTENCIA
- CENTRO DE CONTROL - PROTECCIÓN Y MEDIDA

ACTUACIONES EN EL T. M. DE GRINÓN

- CORREDOR LÍNEA ELÉCTRICA SUBTERRÁNEA DE EVACUACIÓN
- CONEXIÓN RED ELÉCTRICA GENERAL

LÍMITES DEL PARCELARIO CATASTRAL

- LÍMITE PARCELAS CATASTRALES, T. M. MORALEJA DE ENMEDIO
- LÍMITE PARCELAS CATASTRALES, T. M. GRINÓN


NOTA: PARCELARIO CATASTRAL OBTENIDO DEL PORTAL (<https://www1.sedecastro.gob.es/>)

Localización	
Términos Municipales	Moraleja de Enmedio y Grinón (Madrid)
Sistema Fotovoltaico	Planta Solar Fotovoltaica "PF Las Arroyadas"
	Línea Subterránea de Evacuación y conexión a Red
Coordenadas Ref.	UTM - Huso 30 ETRS89
Planta Fotovoltaica	X=426.272, Y=4.454.246
Conexión a Red	X=427.495, Y=4.452.598

I-2

HOJA Nº: 1 / 4


AFECCIONES A LA LEGISLACIÓN
SECTORIAL

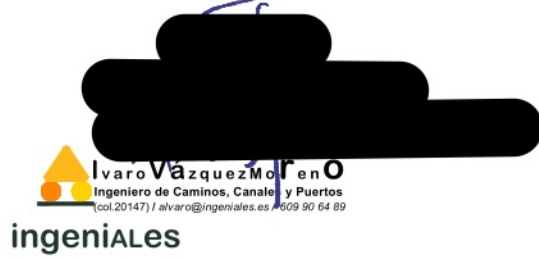


PLAN ESPECIAL DE INFRAESTRUCTURAS PARA
DESARROLLO DE LA PLANTA SOLAR FOTOVOLTAICA
"PF LAS ARROYADAS" Y LÍNEA ELÉCTRICA
SUBTERRÁNEA DE EVACUACIÓN DE LA ENERGÍA -
TT.MM. DE MORALEJA DE ENMEDIO Y GRINÓN (MADRID)

MAGALE INVESTMENTS, S.L.


Noviembre 2024

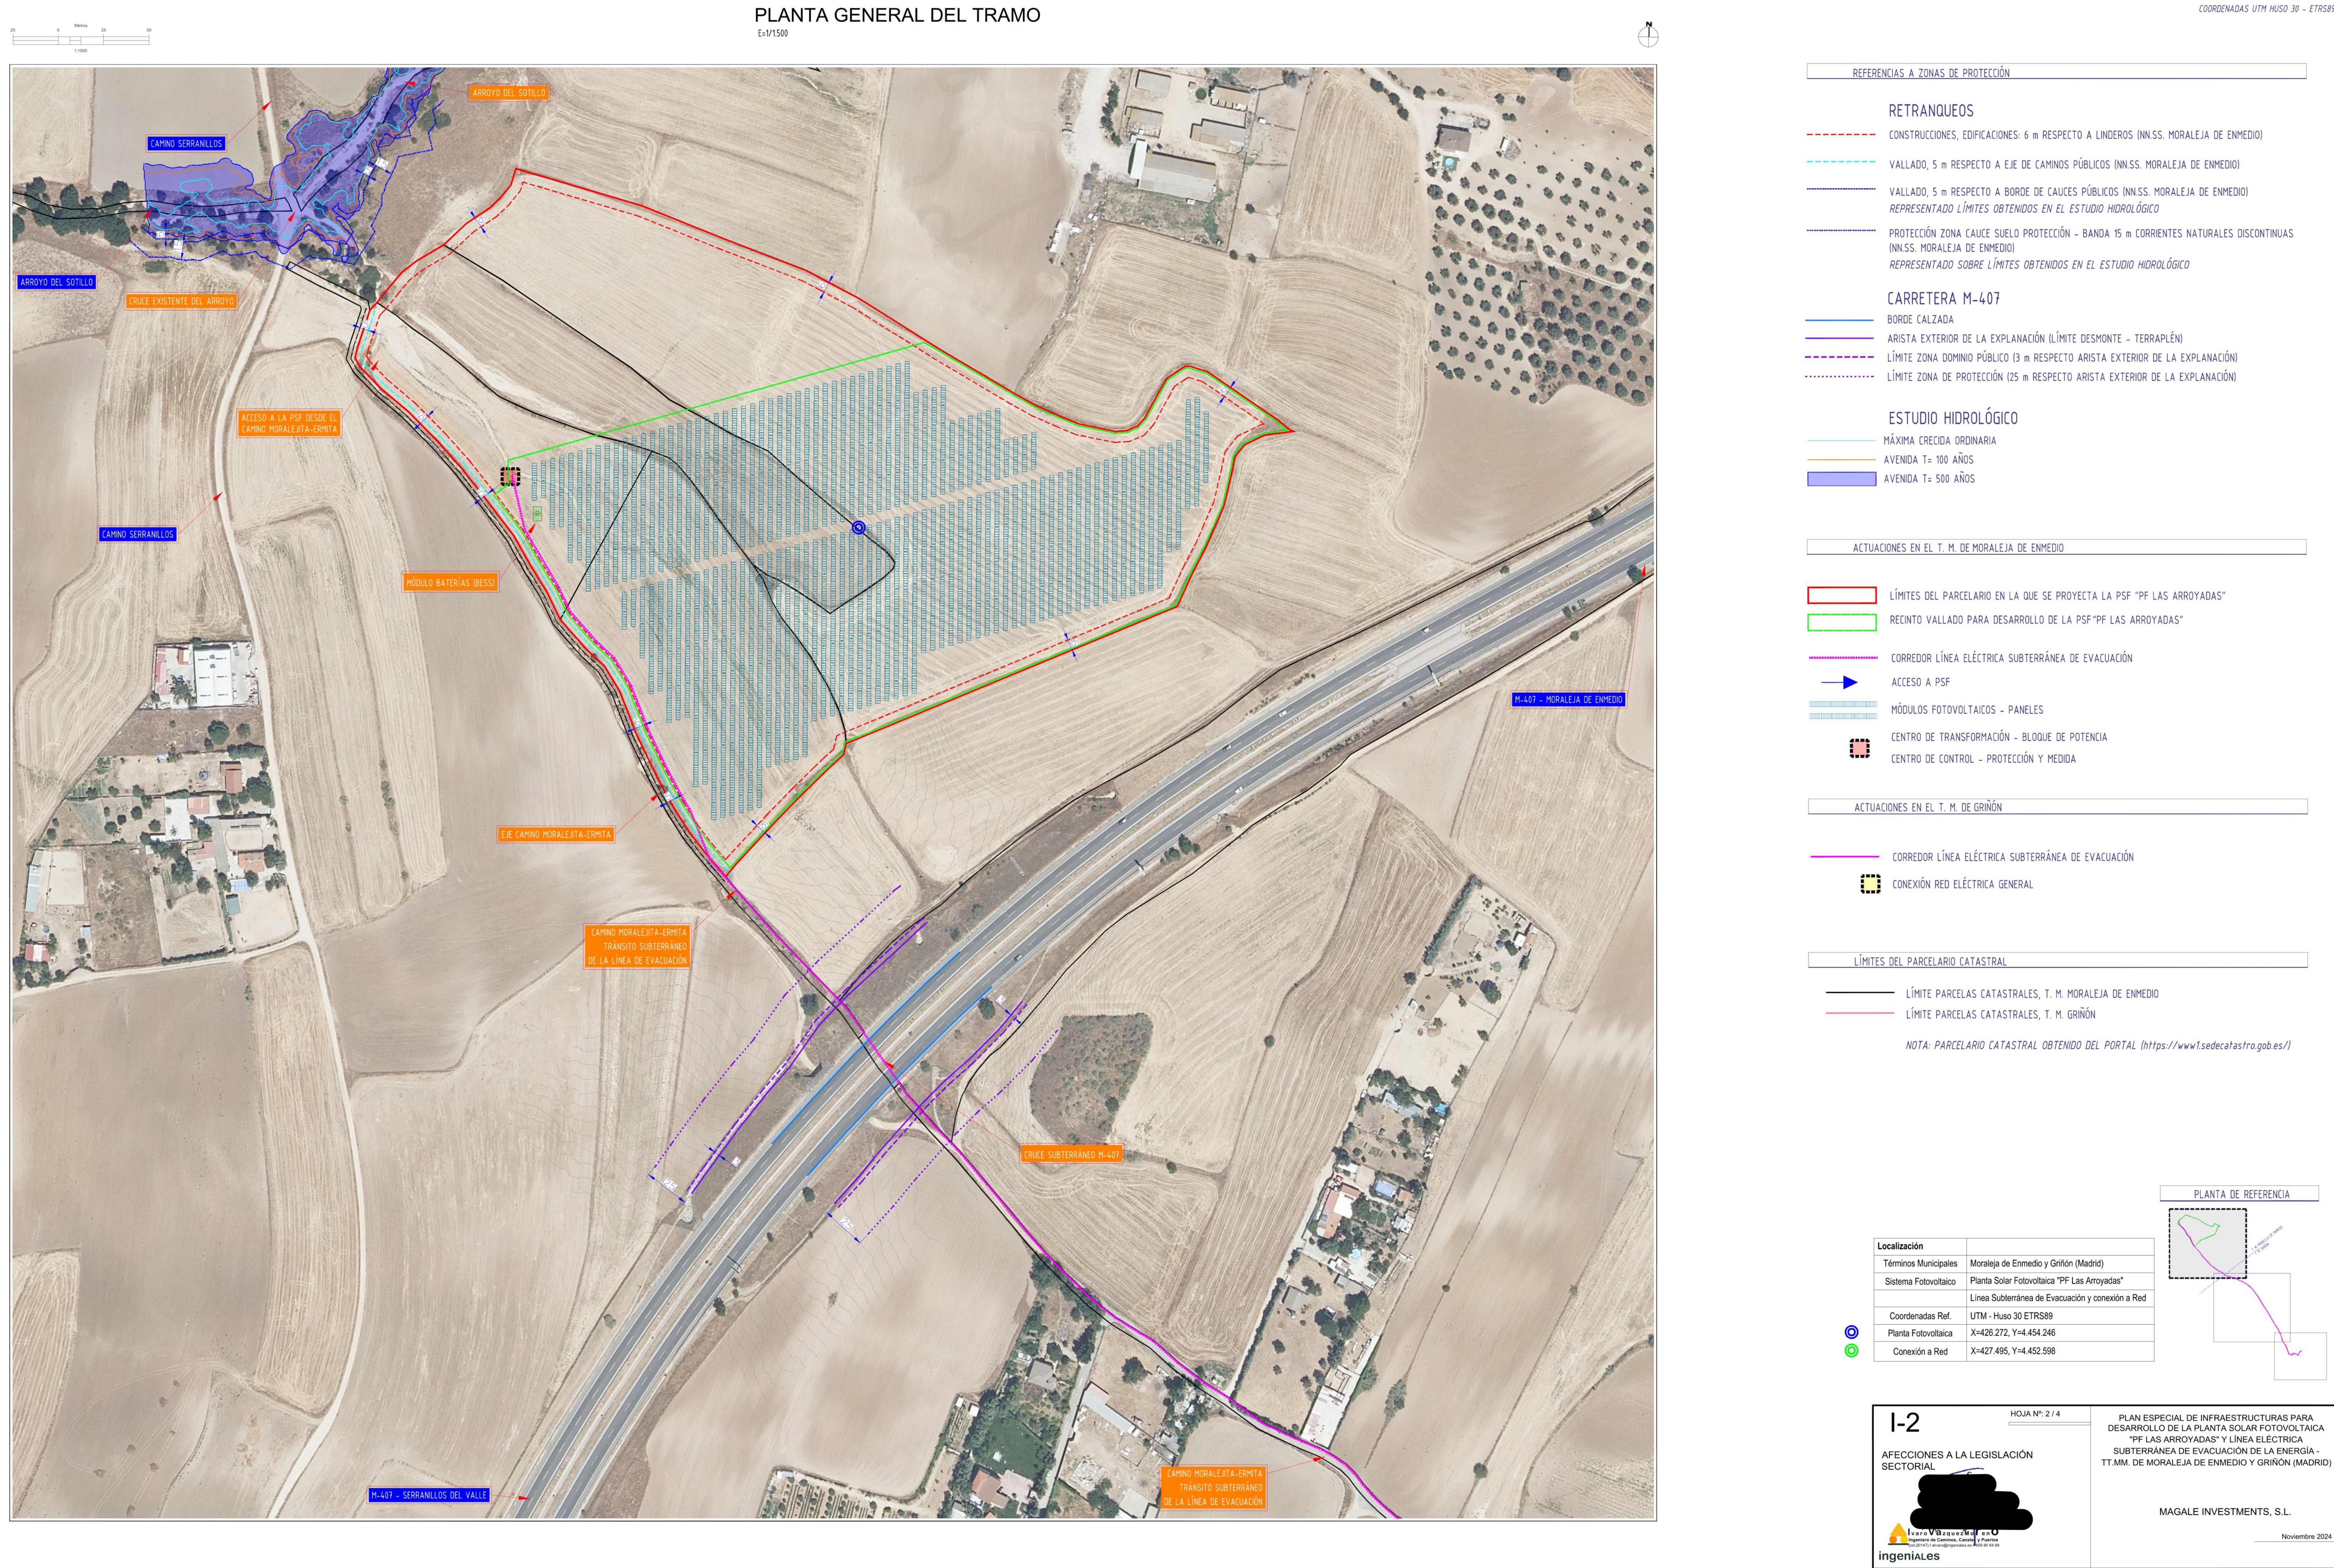

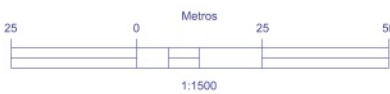

PLANTA GENERAL DEL TRAMO

COORDENADAS UTM HUSO 30 - ETRS89

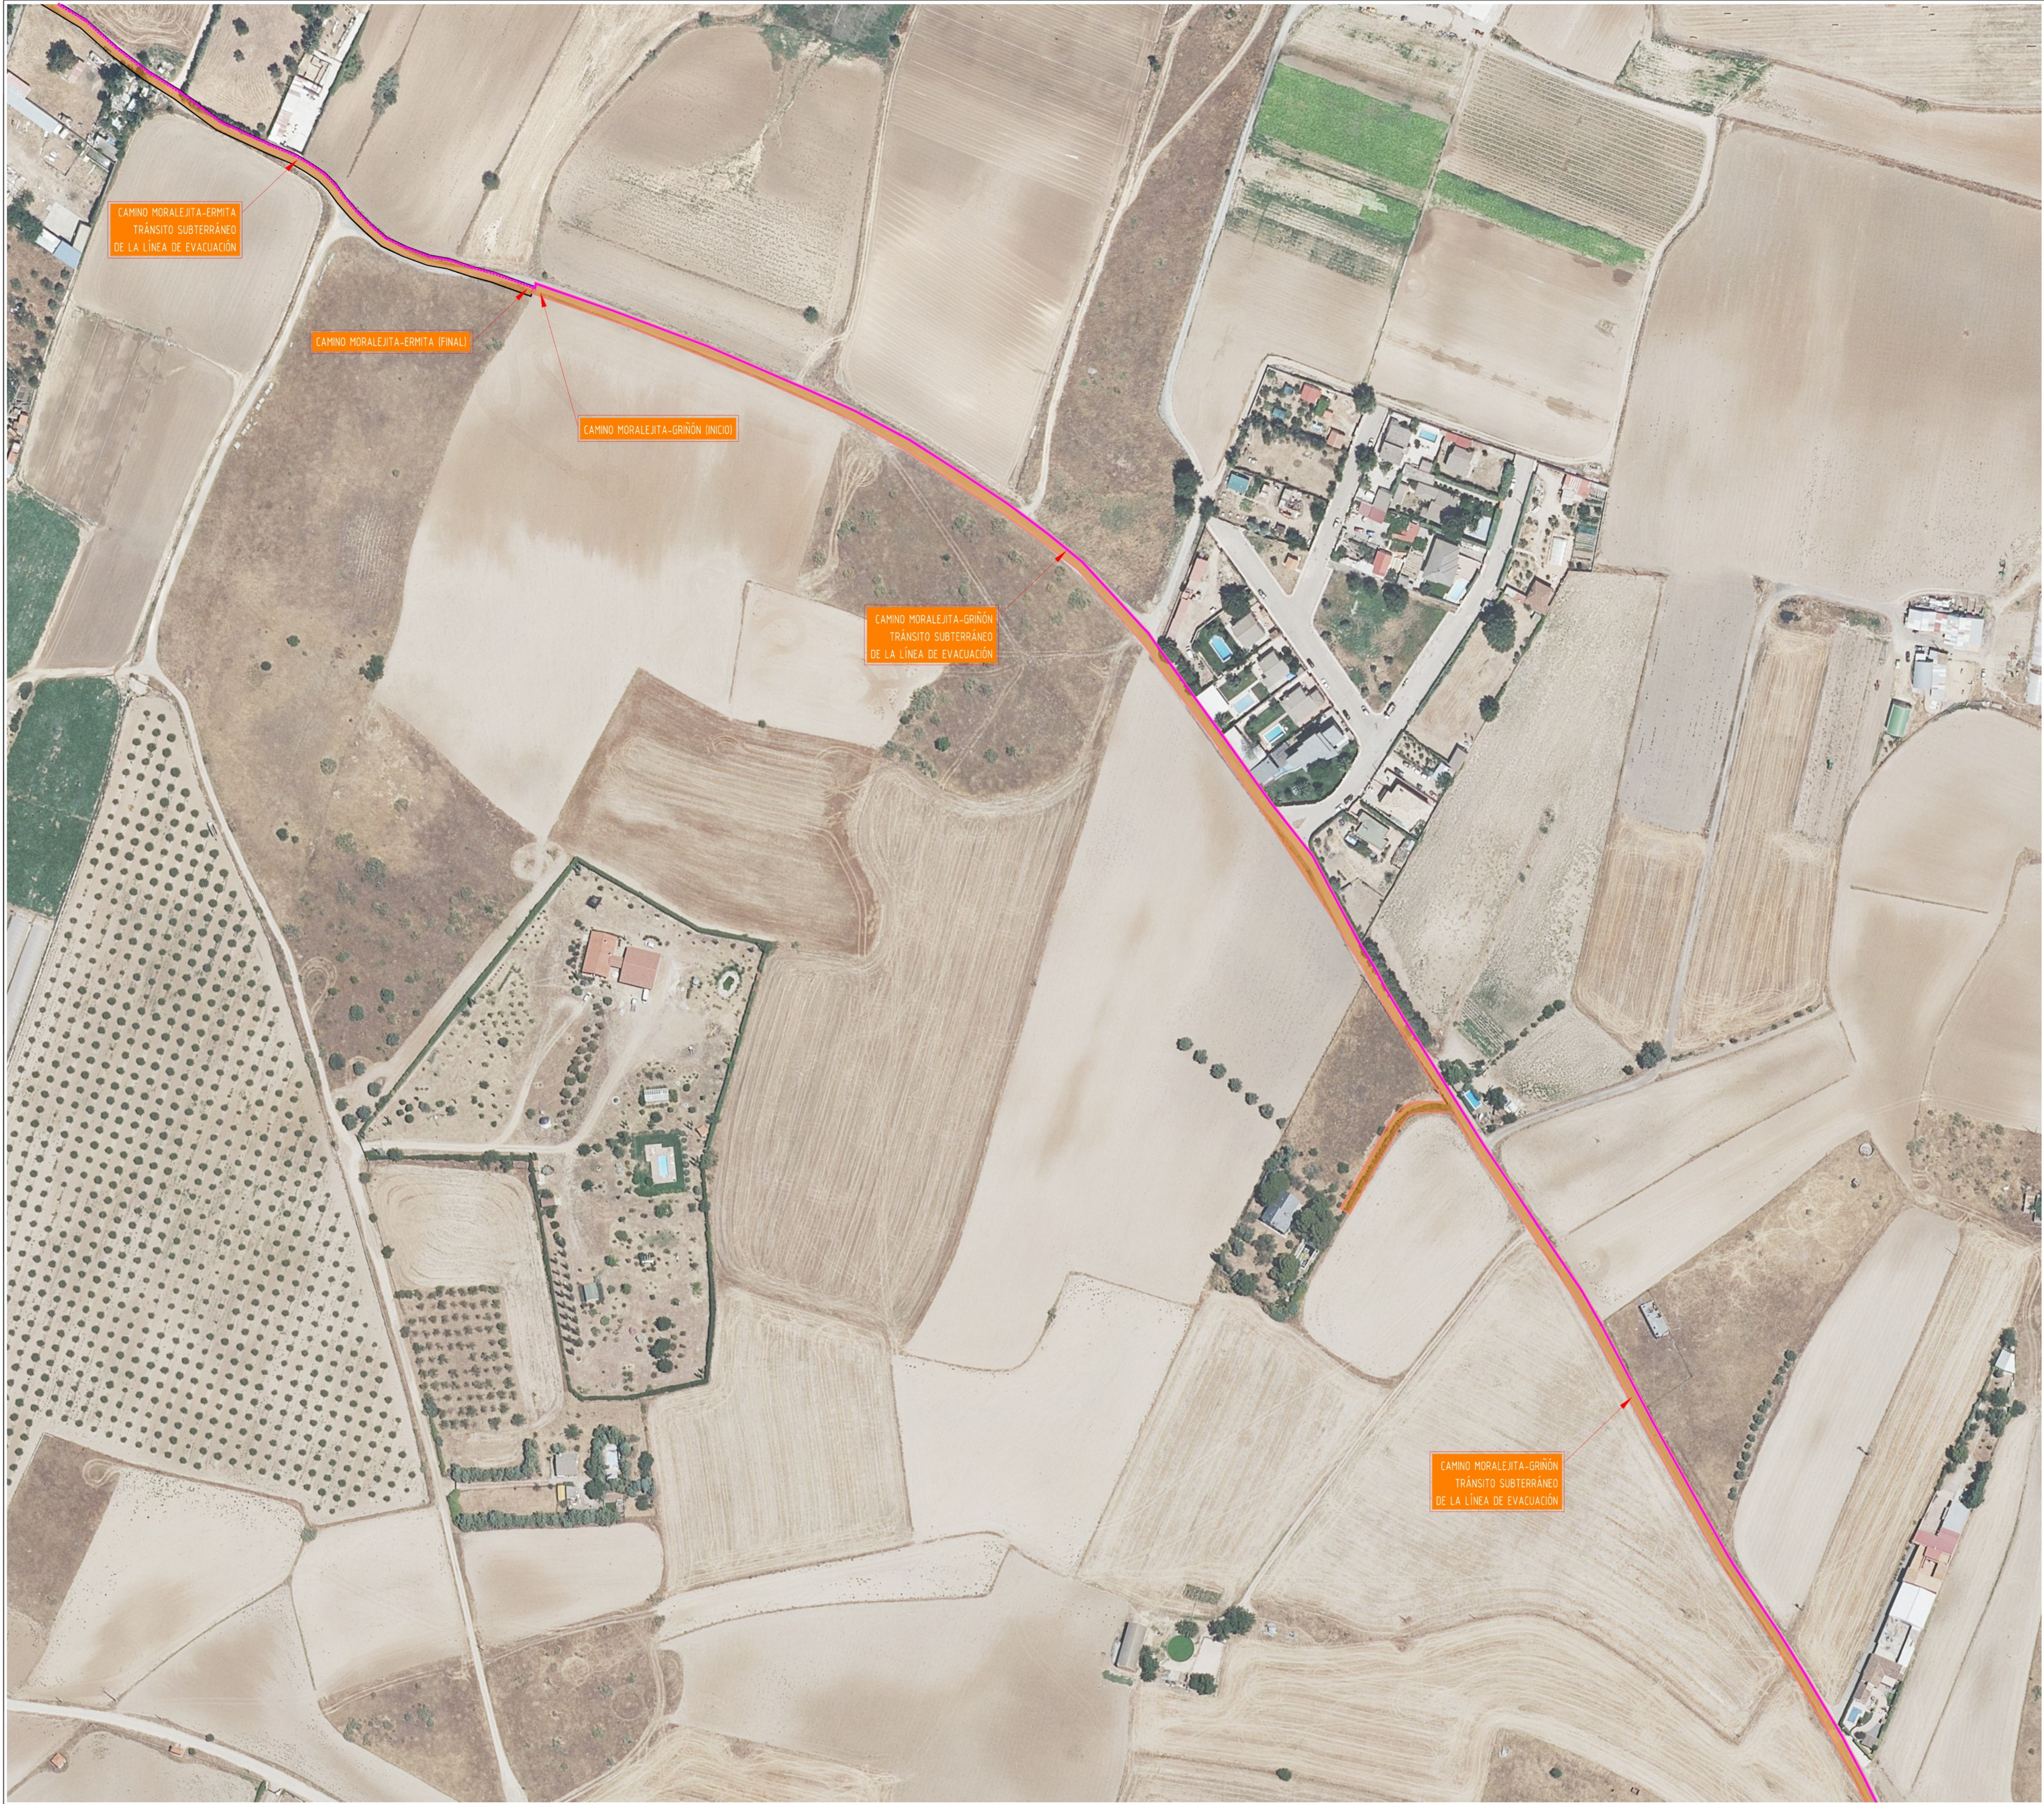

ACTUACIONES EN EL T. M. DE MORALEJA DE ENMEDIO

- LÍMITES DEL PARCELARIO EN LA QUE SE PROYECTA LA PSF "PF LAS ARROYADAS"
- RECINTO VALLADO PARA DESARROLLO DE LA PSF "PF LAS ARROYADAS"
- CORREDOR LÍNEA ELÉCTRICA SUBTERRÁNEA DE EVACUACIÓN
- ACCESO A PSF
- MÓDULOS FOTOVOLTAICOS - PANELES
- CENTRO DE TRANSFORMACIÓN - BLOQUE DE POTENCIA
- CENTRO DE CONTROL - PROTECCIÓN Y MEDIDA

ACTUACIONES EN EL T. M. DE GRINÓN


- CORREDOR LÍNEA ELÉCTRICA SUBTERRÁNEA DE EVACUACIÓN
- CONEXIÓN RED ELÉCTRICA GENERAL

LÍMITES DEL PARCELARIO CATASTRAL

- LÍMITE PARCELAS CATASTRALES, T. M. MORALEJA DE ENMEDIO
- LÍMITE PARCELAS CATASTRALES, T. M. GRINÓN

NOTA: PARCELARIO CATASTRAL OBTENIDO DEL PORTAL (<https://www1.sedecatastro.gob.es/>)

PLANTA DE REFERENCIA

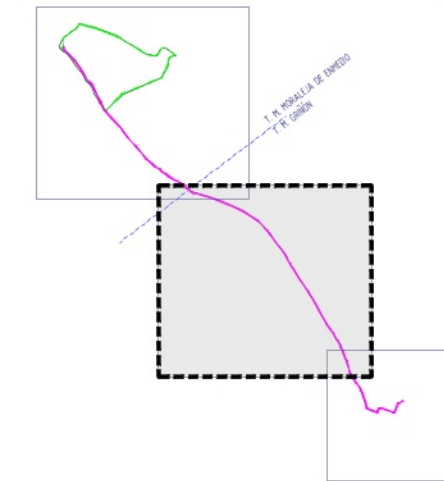

Localización	
Términos Municipales	Moraleja de Enmedio y Grinón (Madrid)
Sistema Fotovoltaico	Planta Solar Fotovoltaica "PF Las Arroyadas"
	Línea Subterránea de Evacuación y conexión a Red
Coordenadas Ref.	UTM - Huso 30 ETRS89
Planta Fotovoltaica	X=426.272, Y=4.454.246
Conexión a Red	X=427.495, Y=4.452.598

I-2







AFECCIONES A LA LEGISLACIÓN SECTORIAL


HOJA Nº: 3 / 4

PLAN ESPECIAL DE INFRAESTRUCTURAS PARA DESARROLLO DE LA PLANTA SOLAR FOTOVOLTAICA "PF LAS ARROYADAS" Y LÍNEA ELÉCTRICA SUBTERRÁNEA DE EVACUACIÓN DE LA ENERGÍA - TT.MM. DE MORALEJA DE ENMEDIO Y GRINÓN (MADRID)


MAGALE INVESTMENTS, S.L.

Noviembre 2024

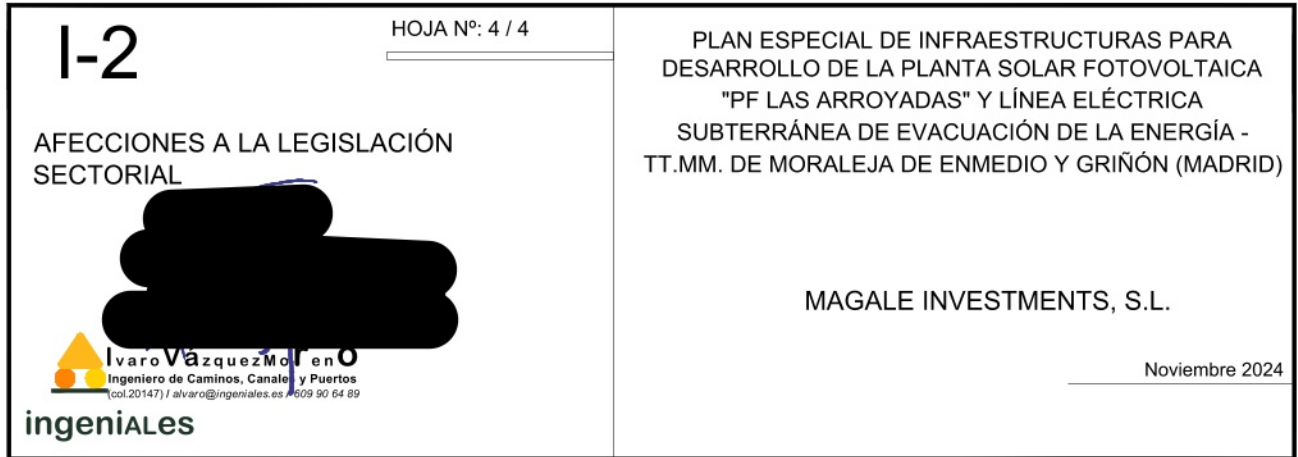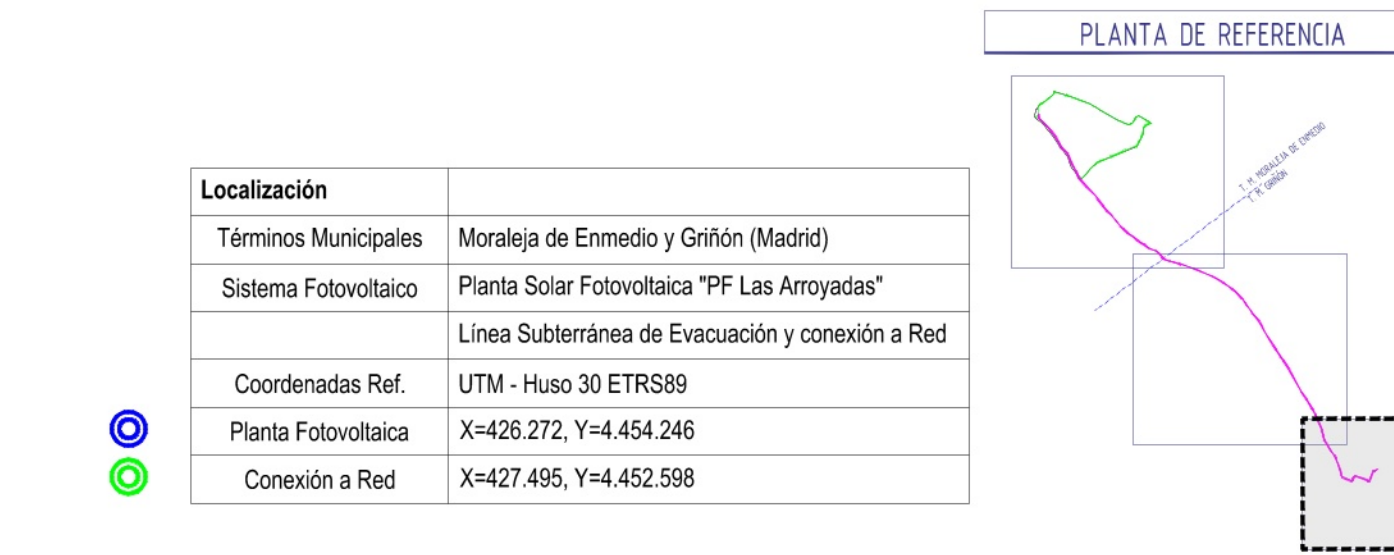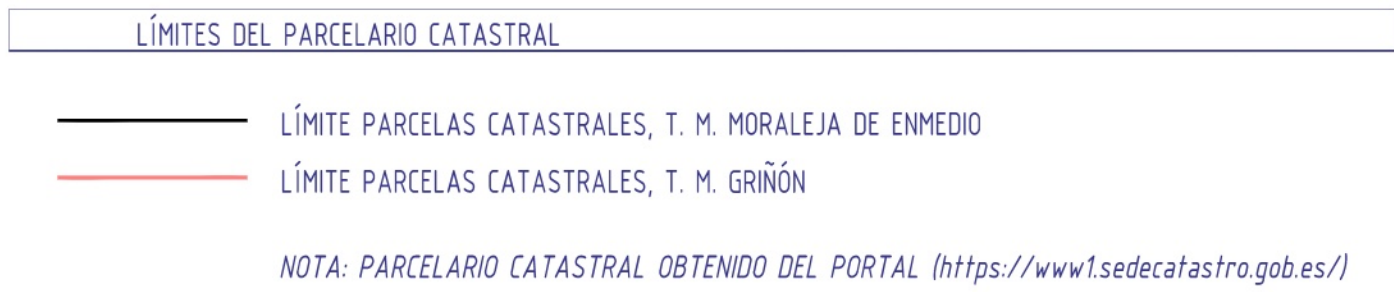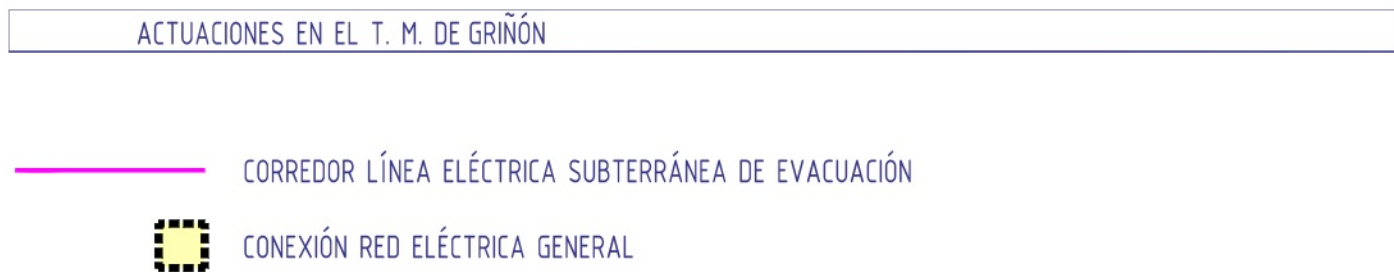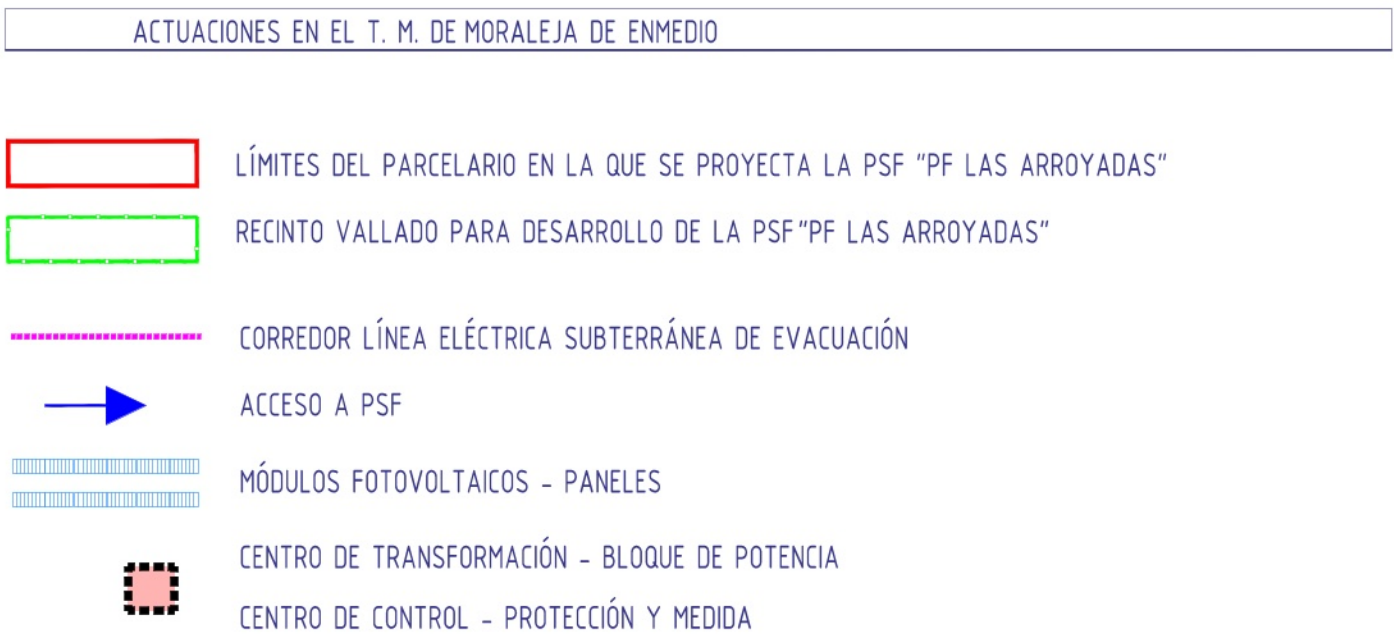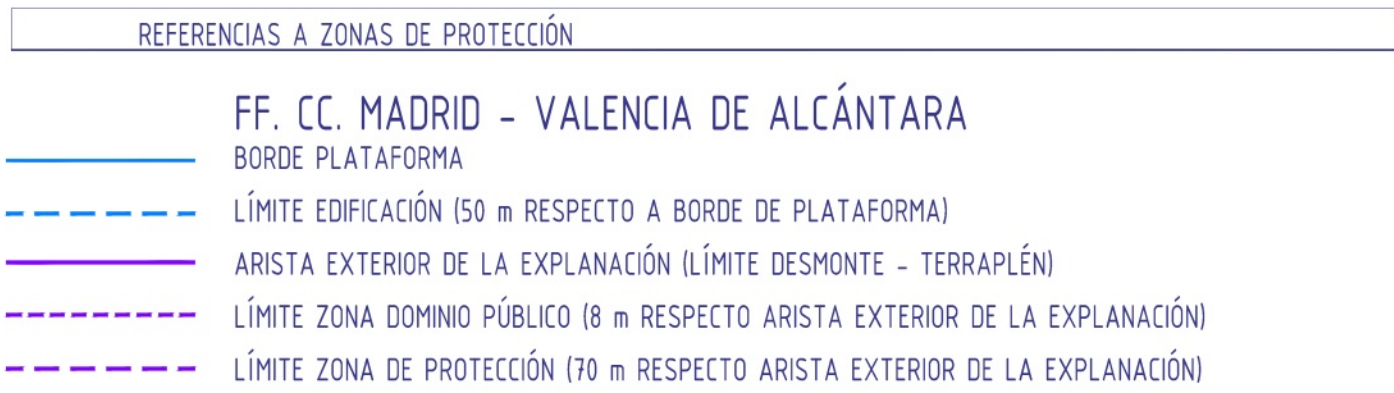


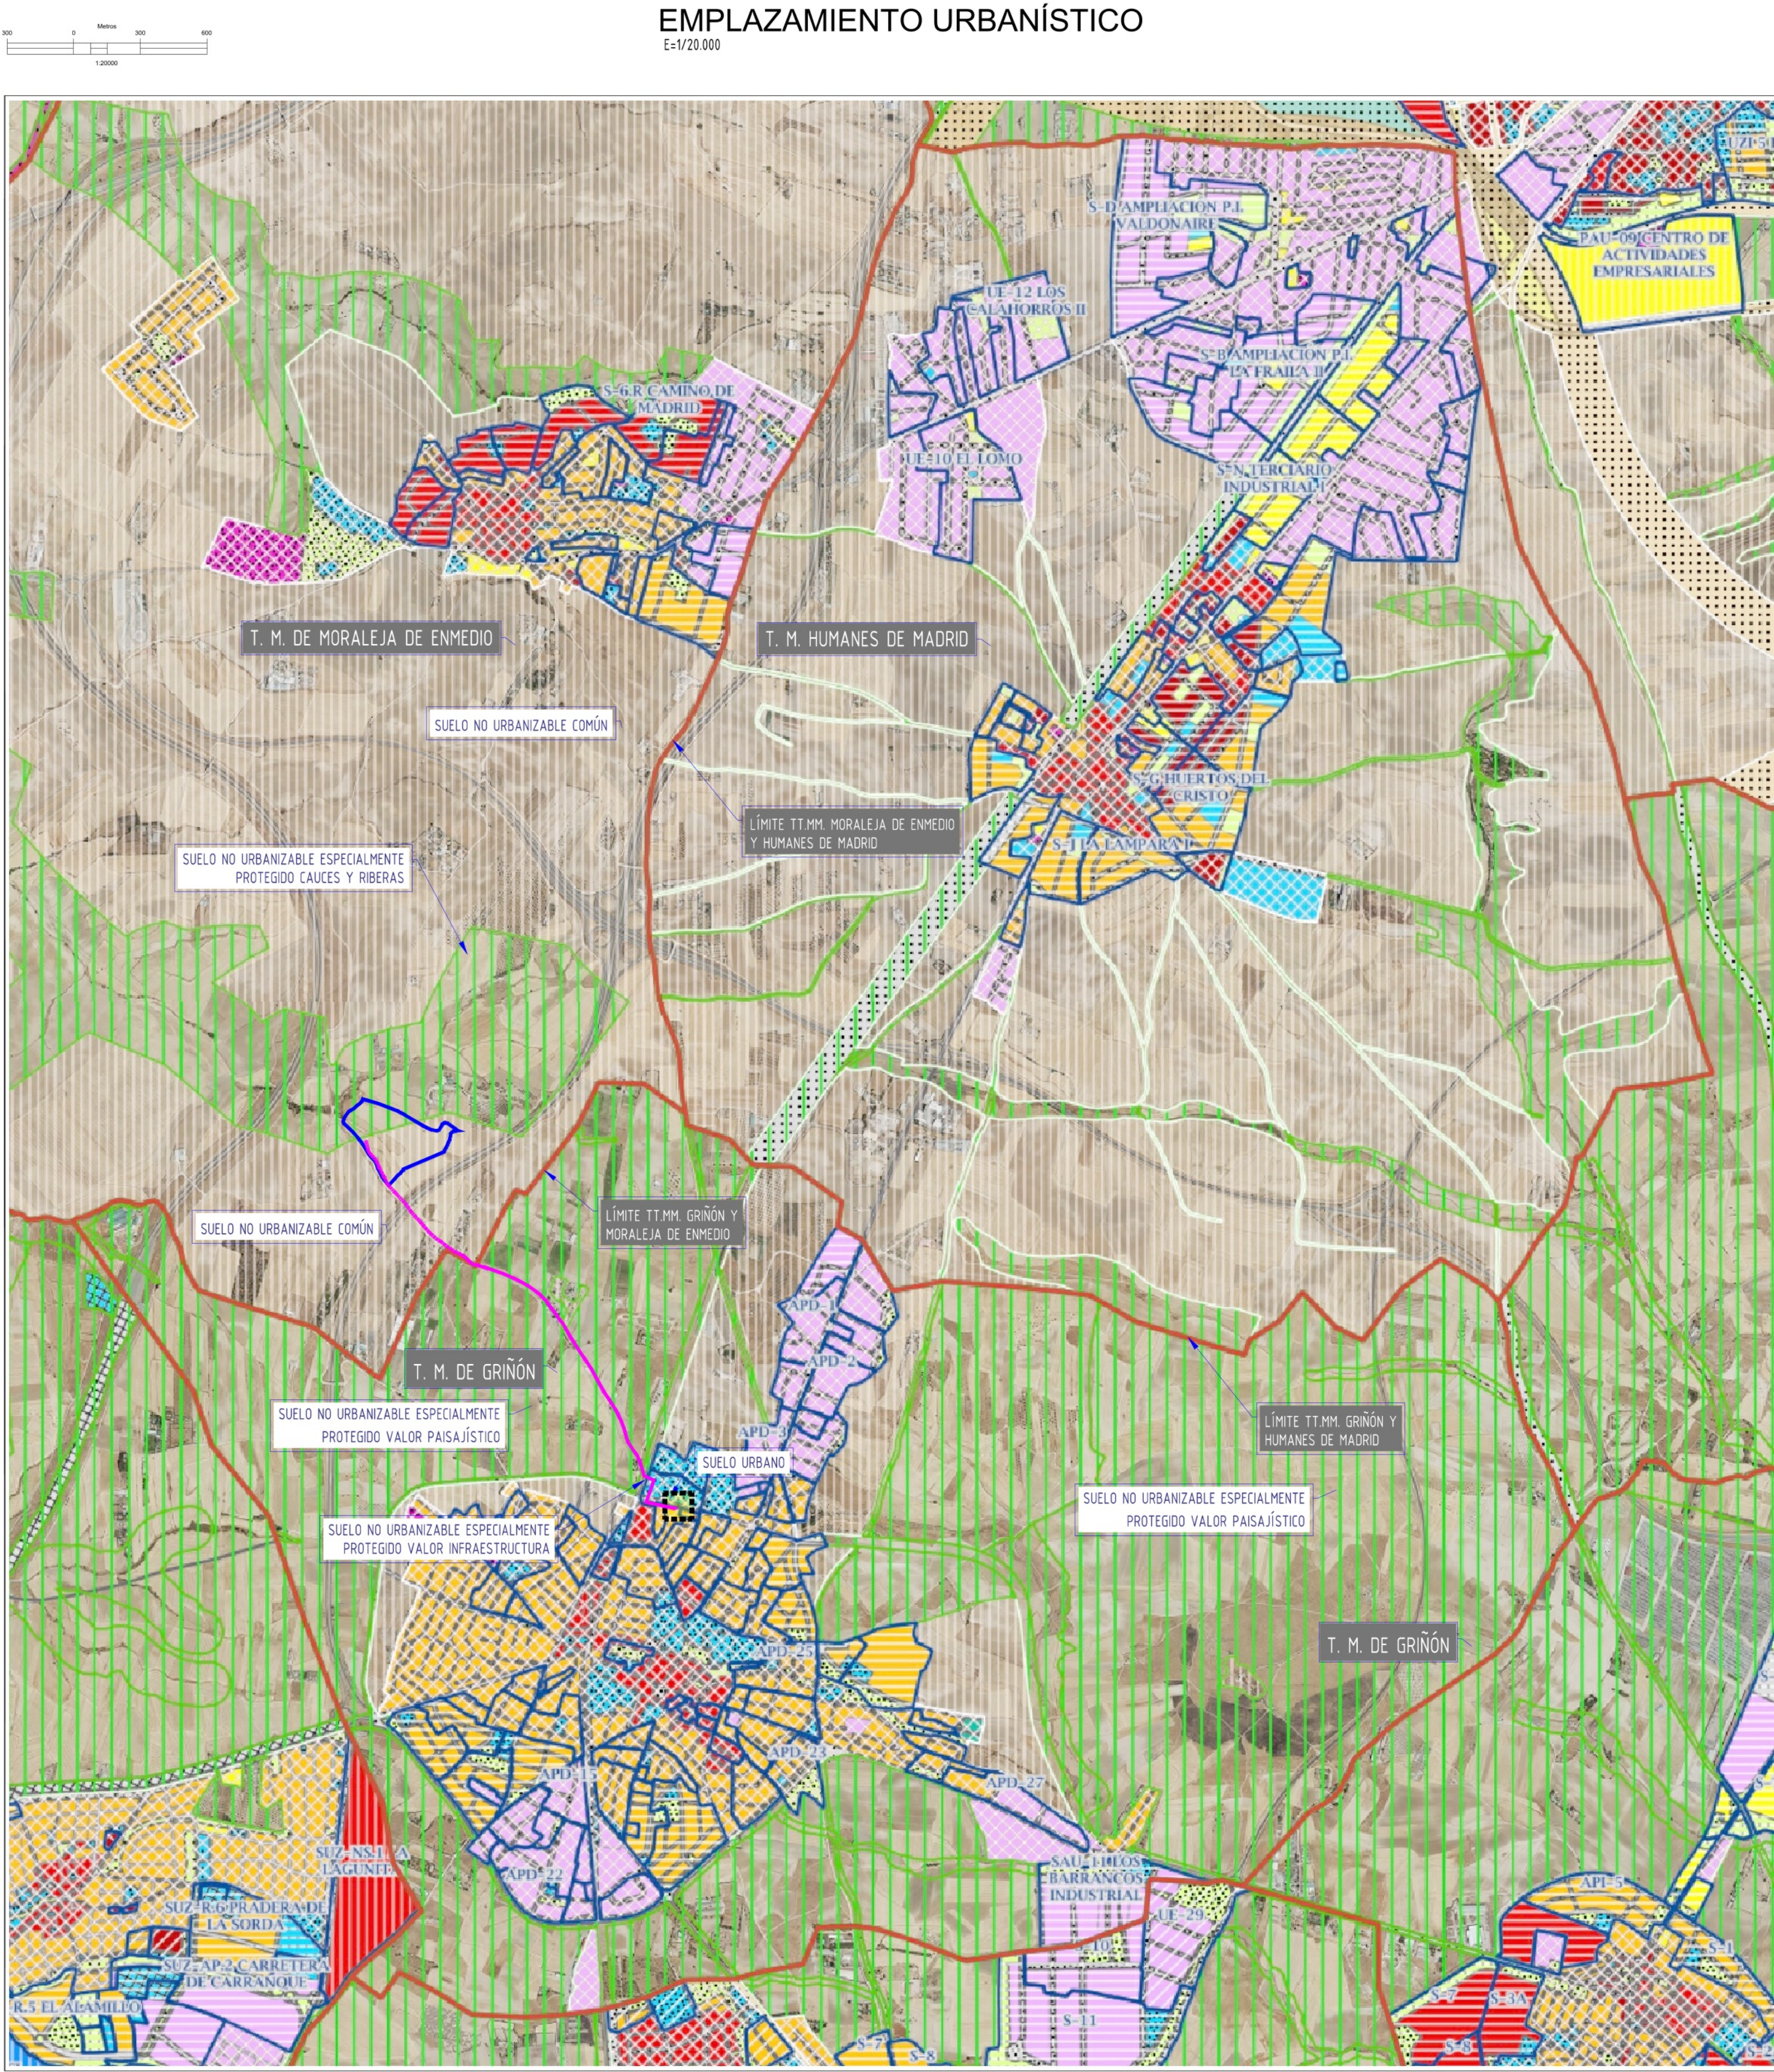


NOTA: IMAGEN DESCARGADA DEL VISOR DE LA COMUNIDAD DE MADRID: <https://idem.madrid.org/cartografia/sitcm/html/visor.htm>

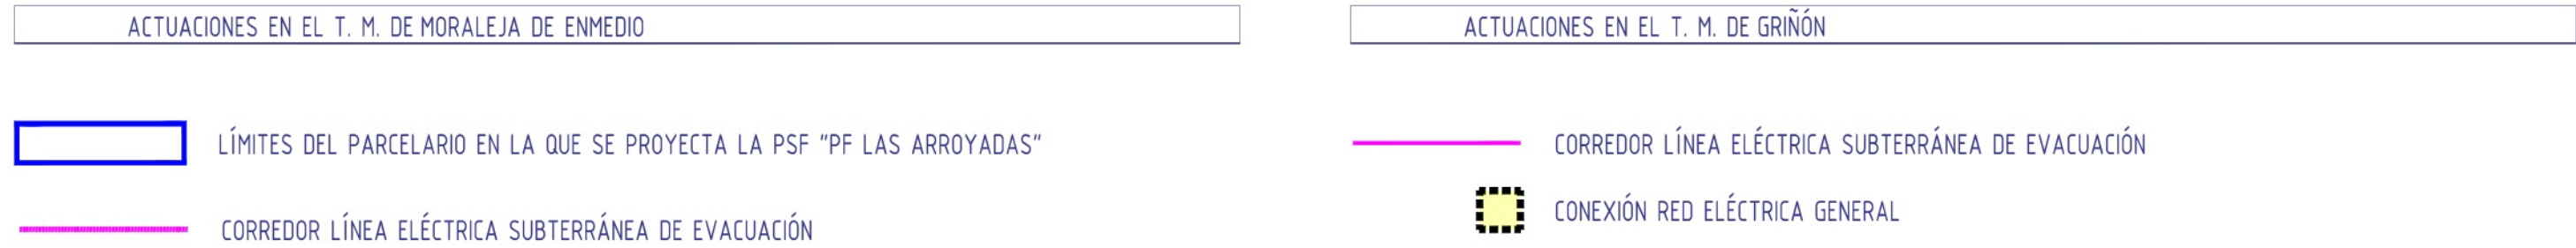

EMPLAZAMIENTO EN PLANEAMIENTO MUNICIPAL
Normas Subsidiarias - Moraleja de Enmedio (Madrid)
E=1/40.000

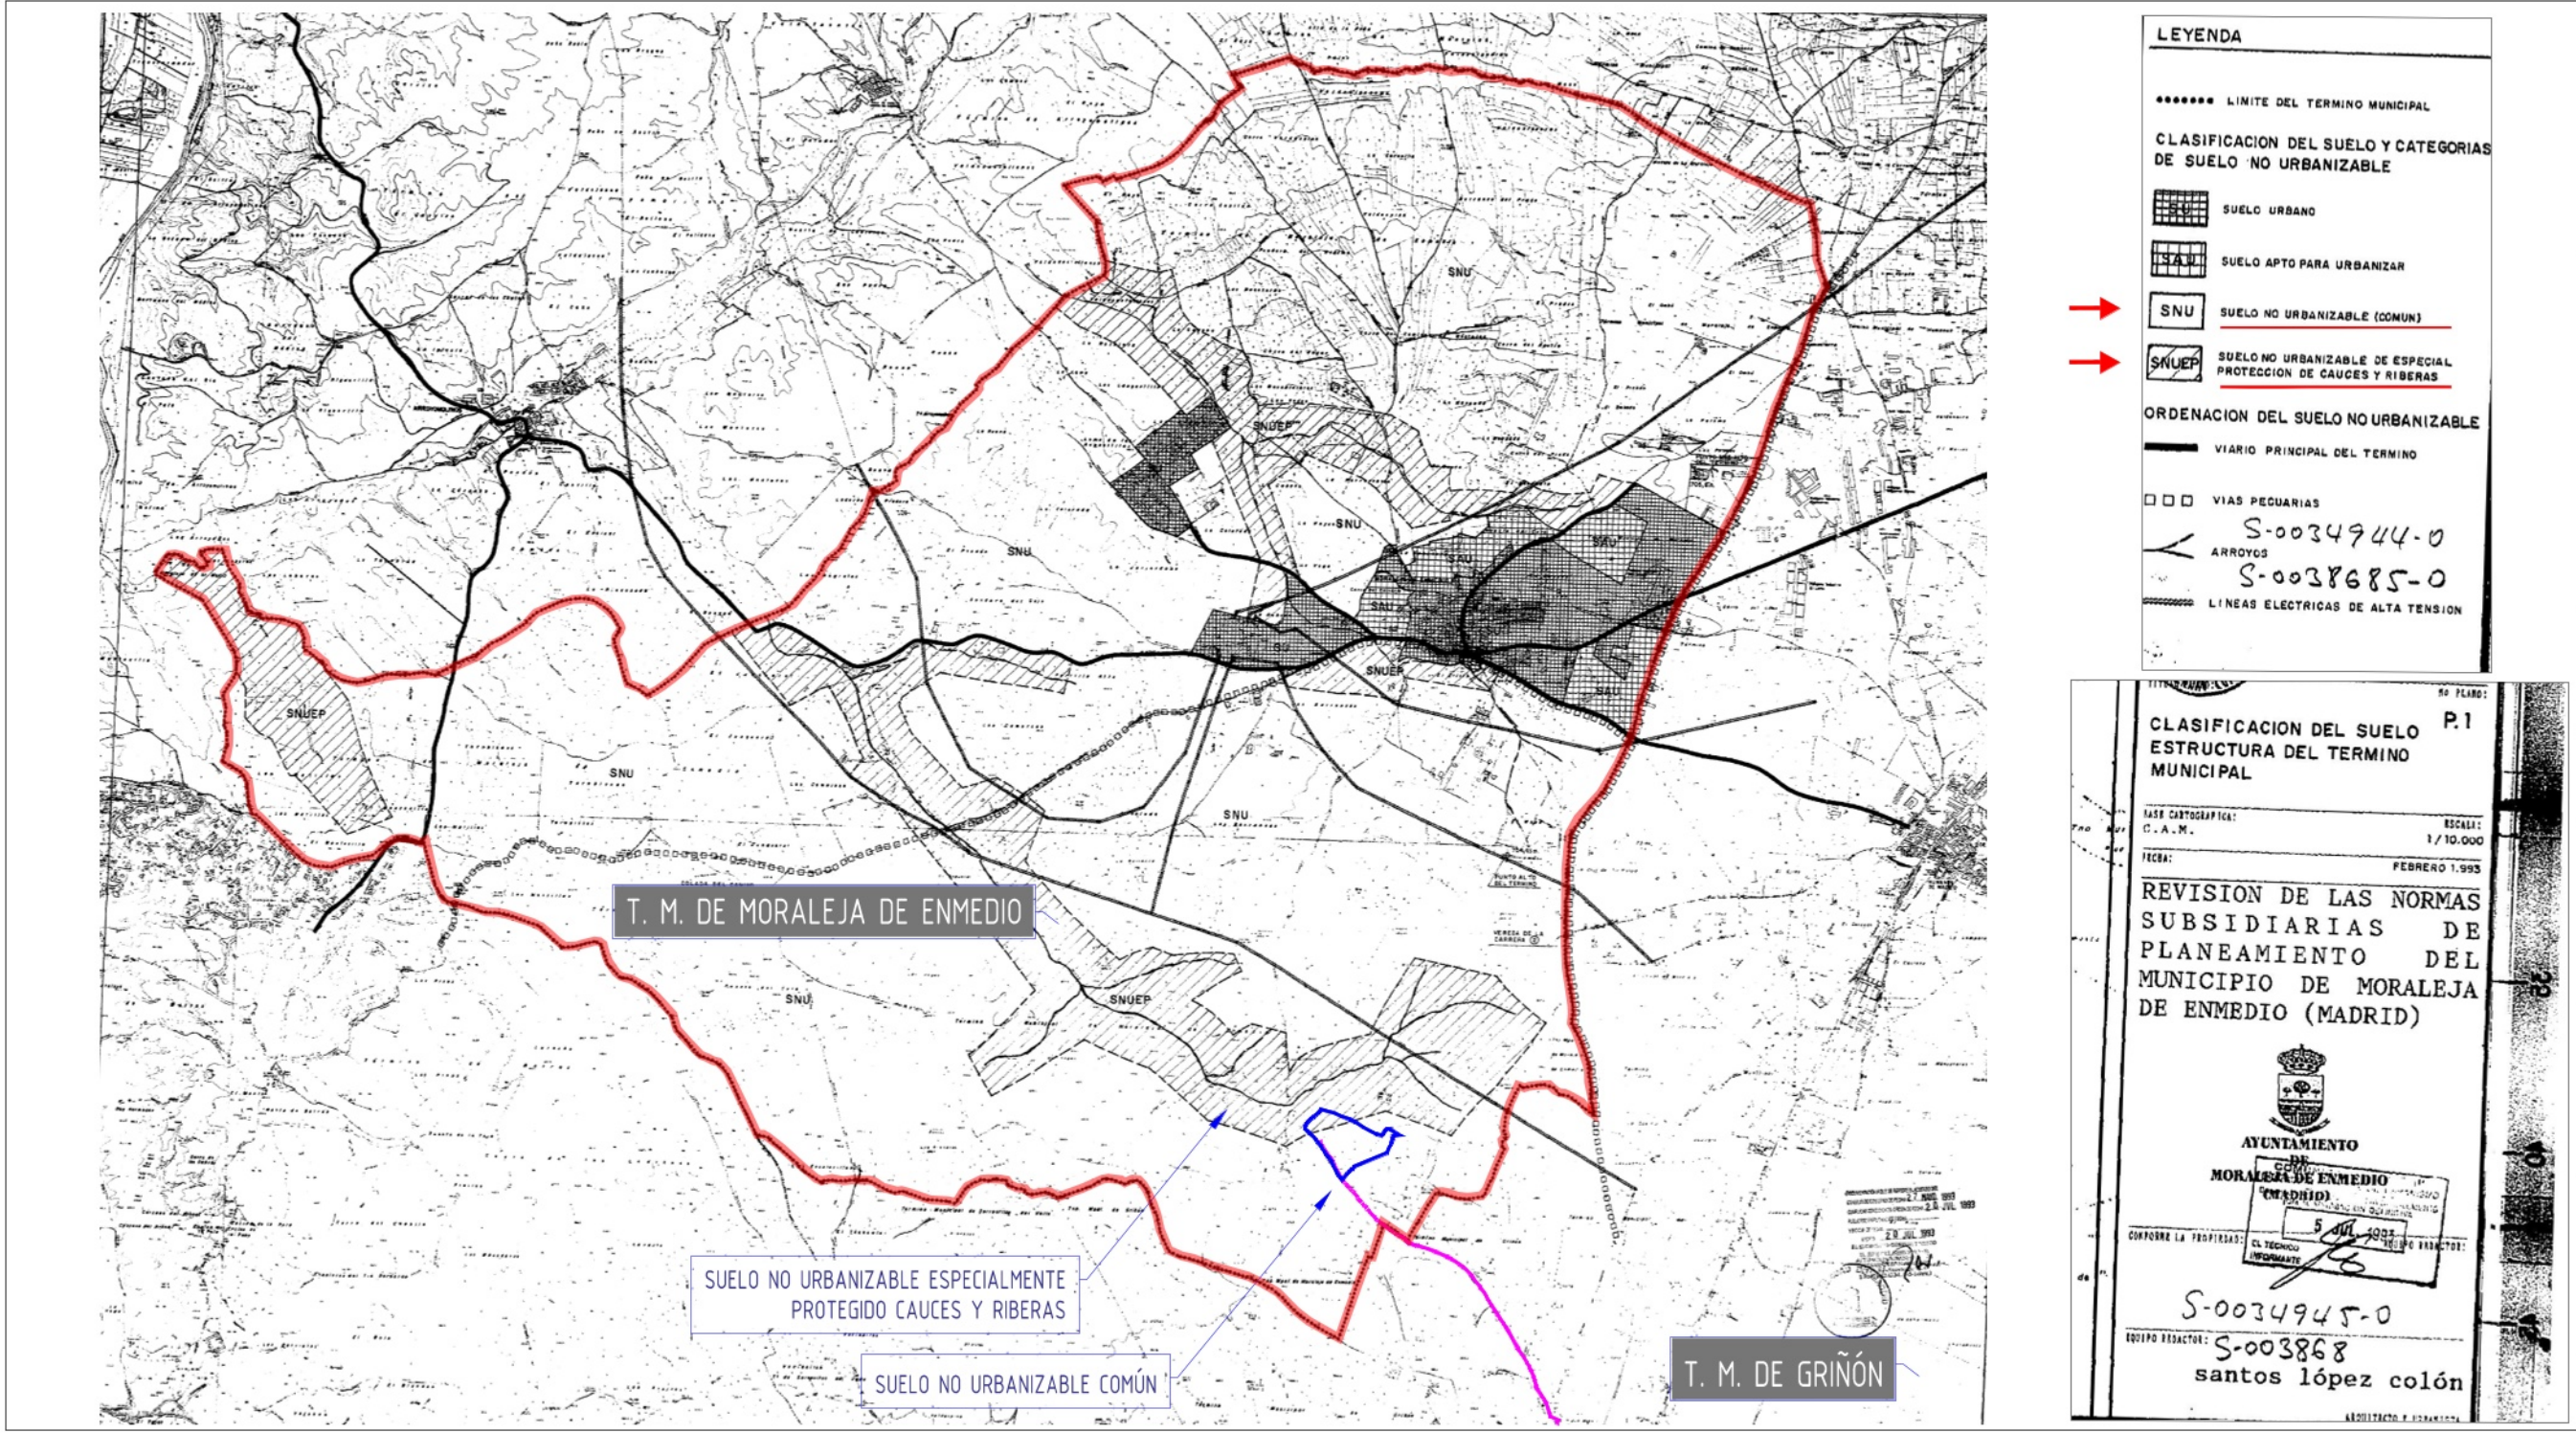

EMPLAZAMIENTO URBANÍSTICO
Normas Subsidiarias - Moraleja de Enmedio (Madrid)
E=1/7.500

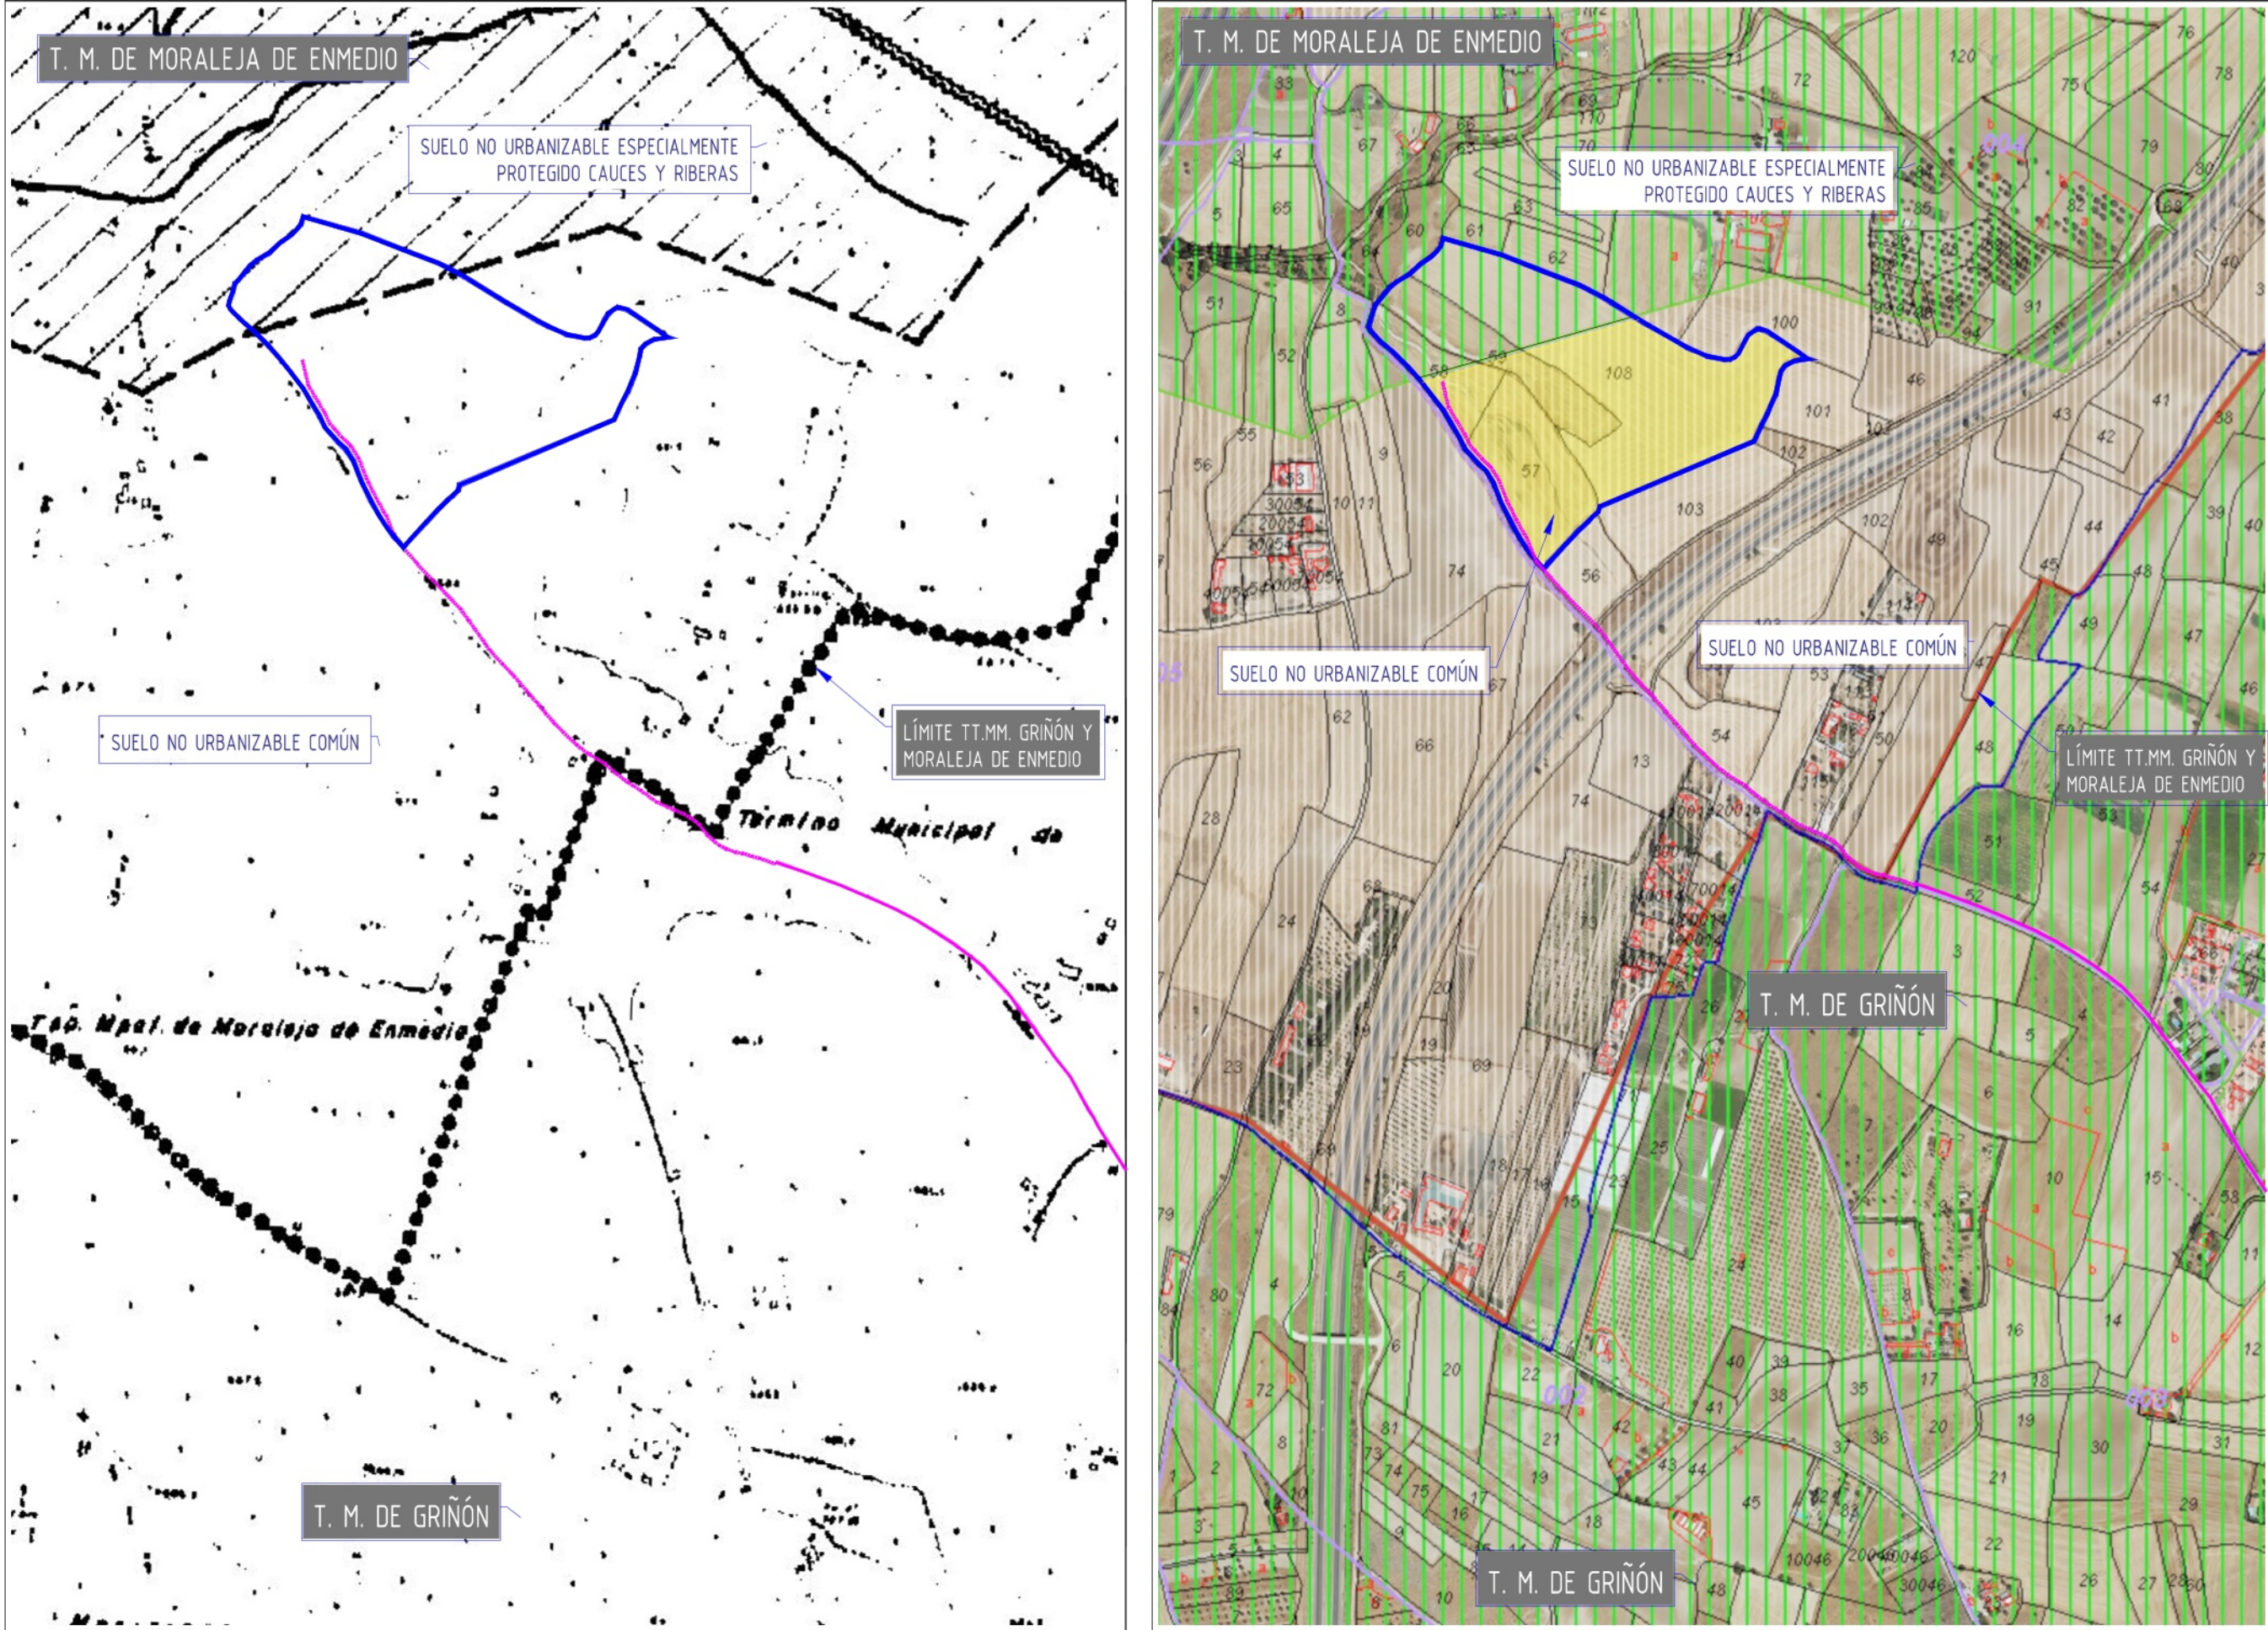

ZONA EN LA QUE SE PROYECTA LA PSF "PF LAS ARROYADAS"

I-3

ENCUADRE SOBRE EL PLANEAMIENTO MUNICIPAL


HOJA Nº: 1/4

PLAN ESPECIAL DE INFRAESTRUCTURAS PARA DESARROLLO DE LA PLANTA SOLAR FOTOVOLTAICA "PF LAS ARROYADAS" Y LÍNEA ELÉCTRICA SUBTERRÁNEA DE EVACUACIÓN DE LA ENERGÍA - TT.MM. DE MORALEJA DE ENMEDIO Y GRINÓN (MADRID)

MAGALE INVESTMENTS, S.L.

Noviembre 2024

ingeniales

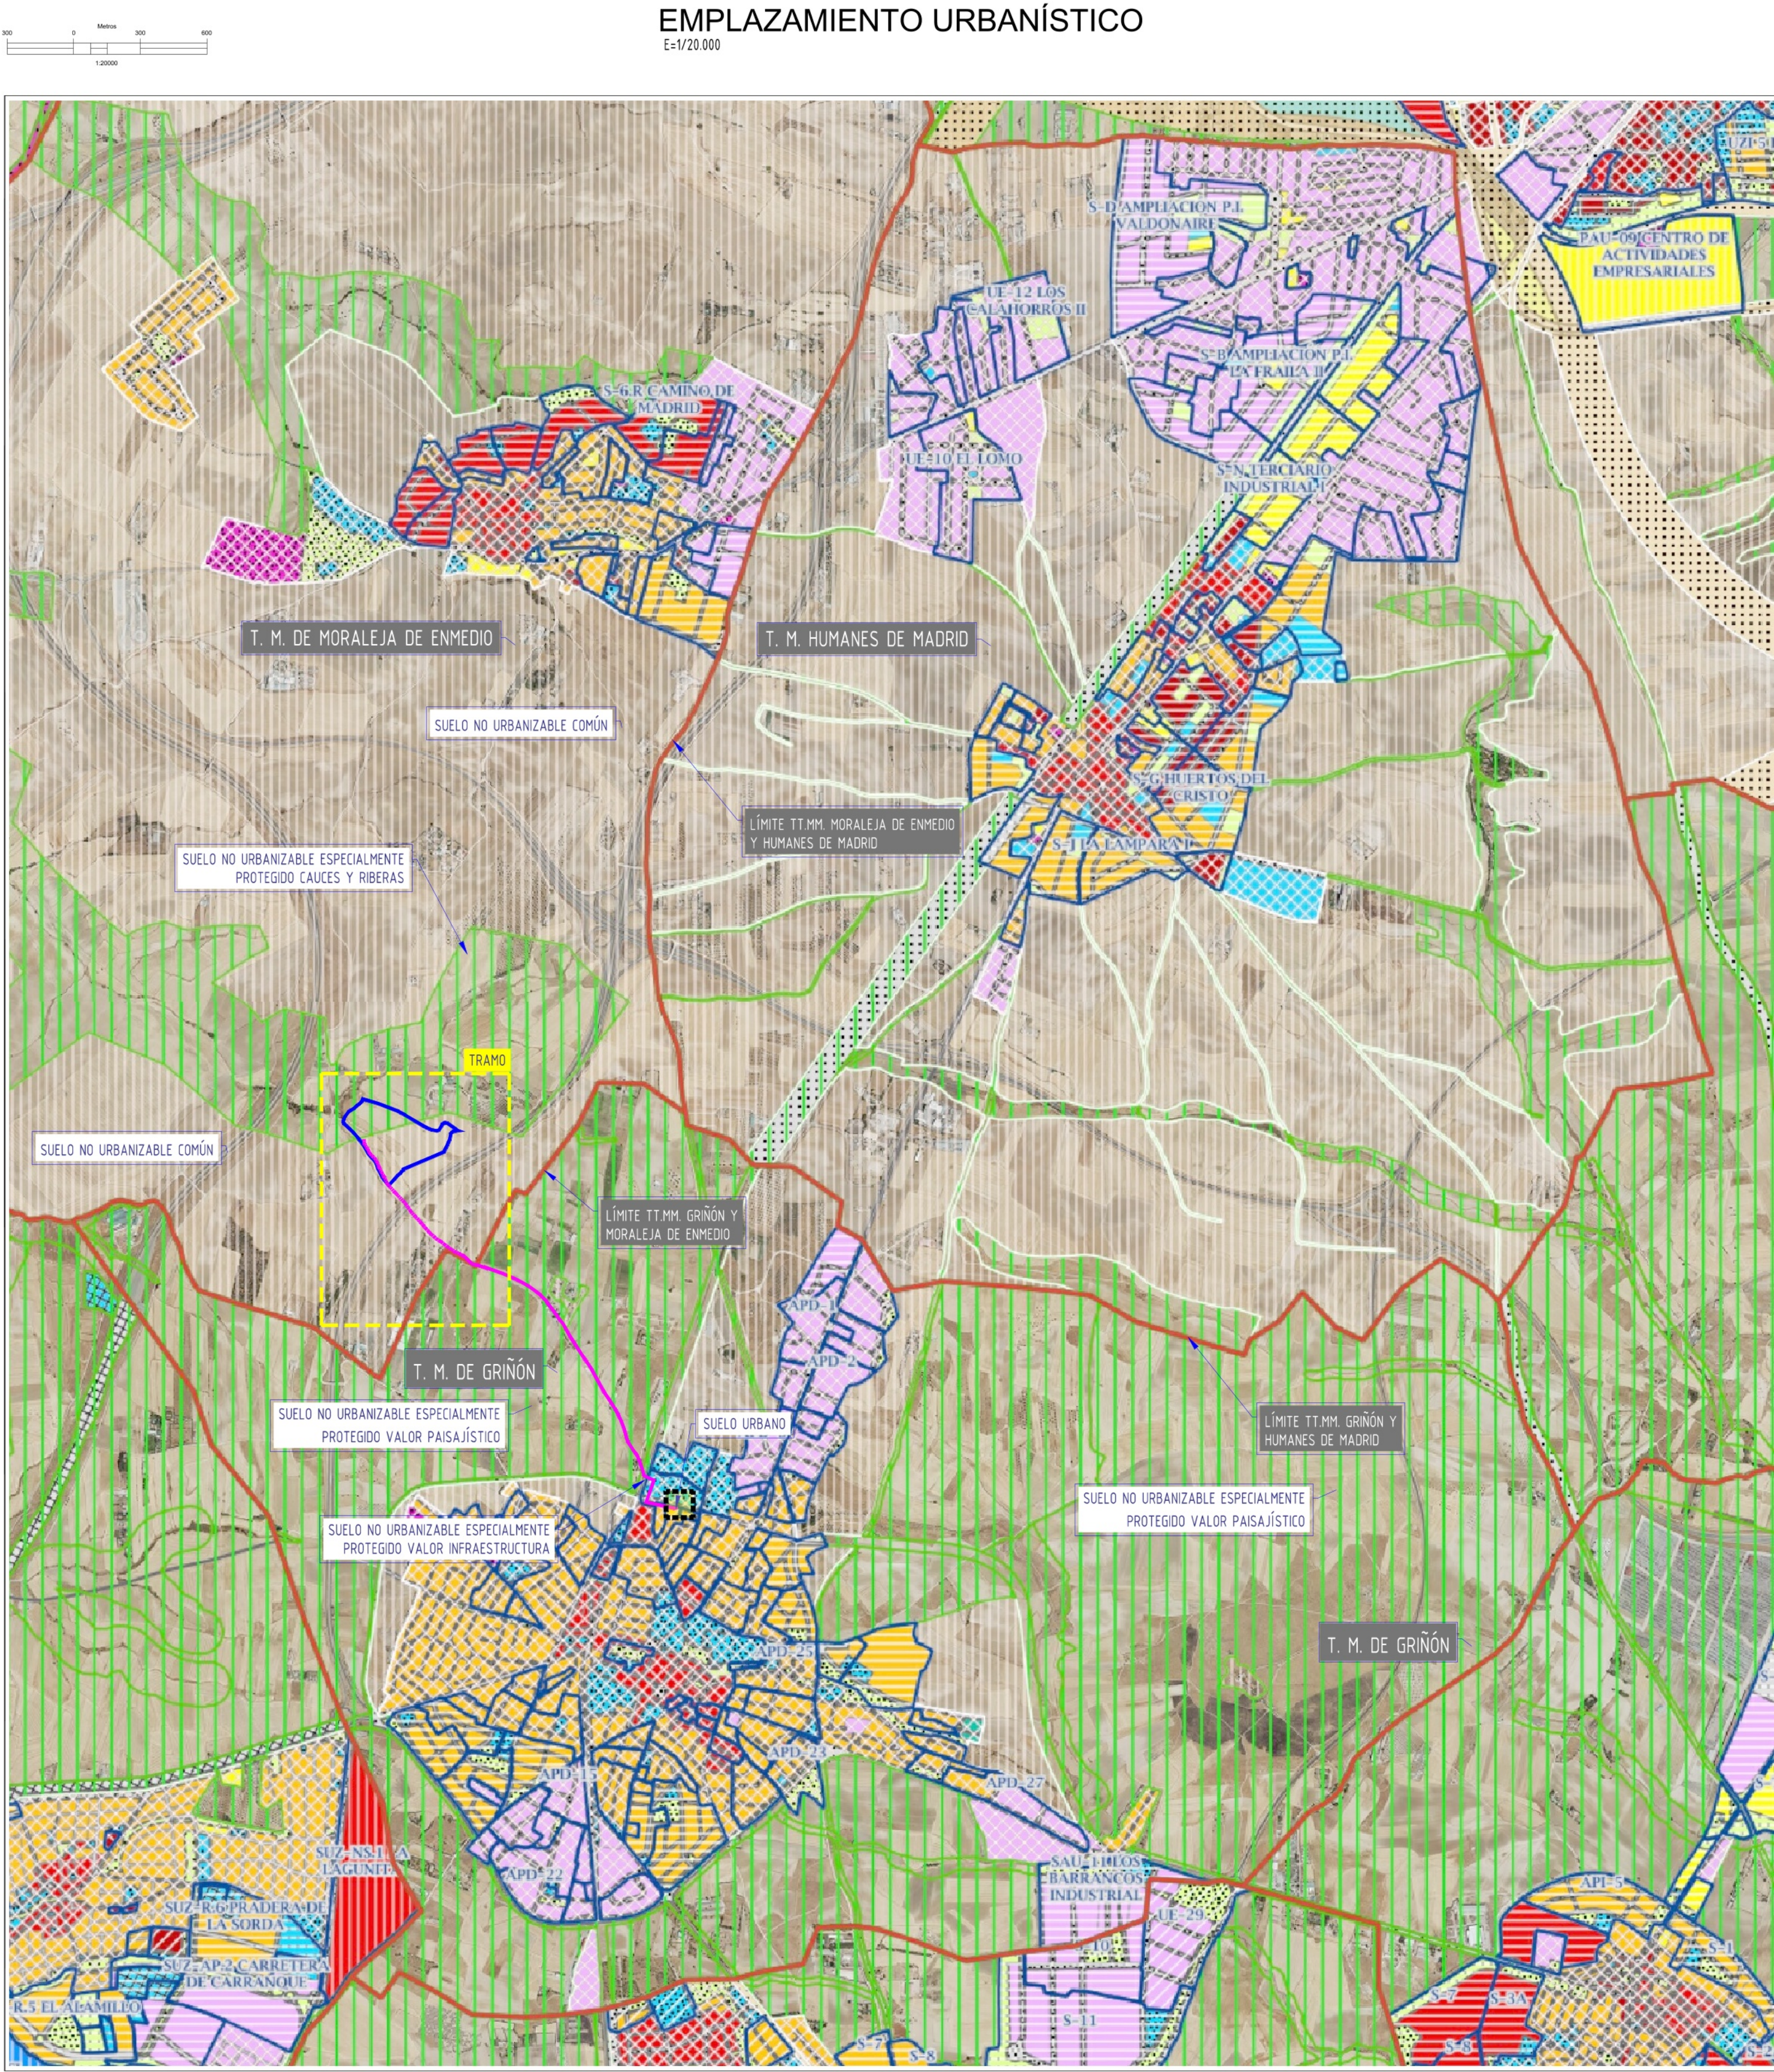

NOTA: IMAGEN DESCARGADA DEL VISOR DE LA COMUNIDAD DE MADRID: <https://idem.madrid.org/cartografia/sitcm/html/visor.htm>

