

**LEYENDA**

**Límites administrativos**


- Término municipal

**Red de aguas regeneradas existente**

- Red casco urbano
- Red general
- E.B.A.R.
- Depósito de aguas regeneradas

**Red de aguas regeneradas propuesta**

- Red de aguas regeneradas
- Ampliación E.B.A.R.

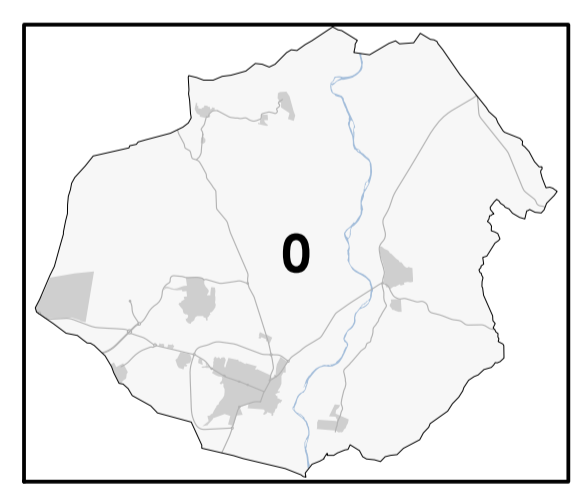

**PLAN GENERAL DE  
SAN MARTÍN DE LA VEGA**  
DOCUMENTO DE AVANCE




planos de ordenación

Plano RED DE AGUA REGENERADA

Fecha OCTUBRE 2022

Escala 1:25.000



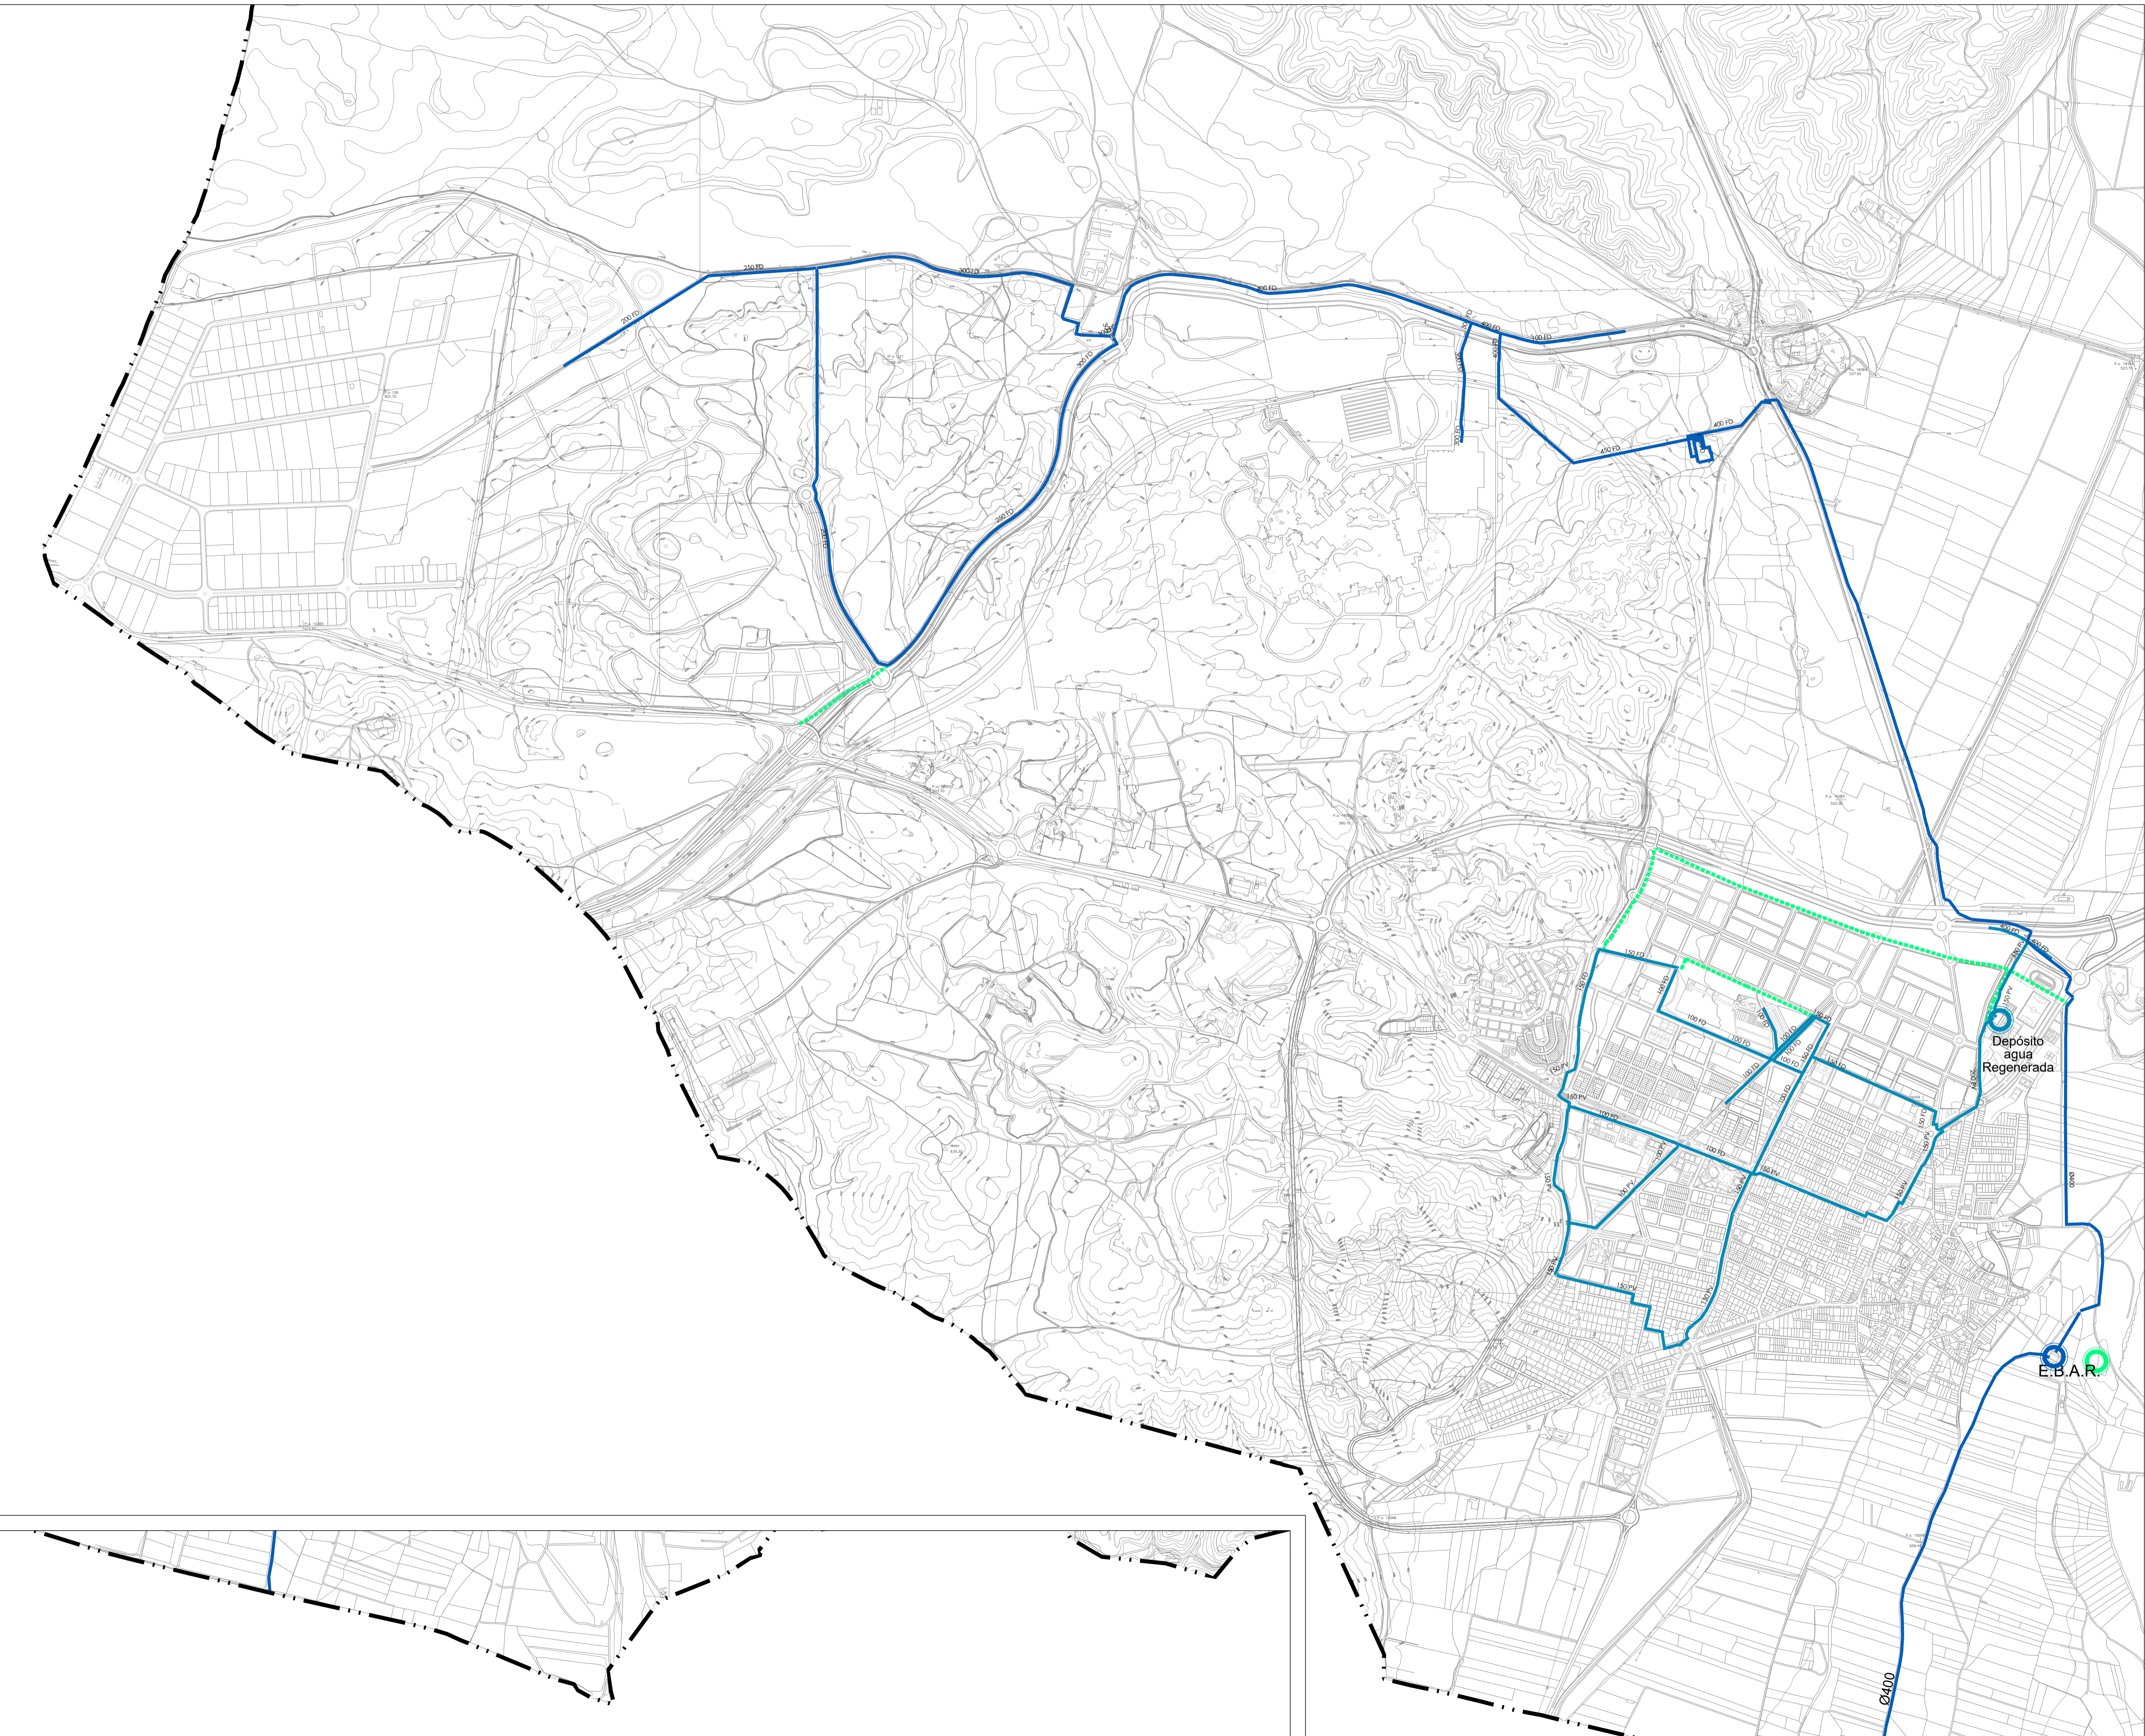

**LEYENDA**

**Límites administrativos**

- Término municipal

**Red de aguas regeneradas existente**

- Red de aguas regeneradas Ø 100-400
- Red de aguas regeneradas Ø >400
- E.B.A.R.
- Depósito de aguas regeneradas

**Red de aguas regeneradas propuesta**

- Red de aguas regeneradas
- Ampliación E.B.A.R.



**PLAN GENERAL DE  
SAN MARTÍN DE LA VEGA**  
DOCUMENTO DE AVANCE




planos de ordenación

Plano RED DE AGUA REGENERADA

Fecha OCTUBRE 2022

Escala 1:10.000

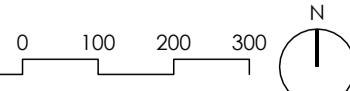



**LEYENDA**

**Límites administrativos**

- Término municipal

**Red de aguas regeneradas existente**

- Red de aguas regeneradas Ø 100-400
- Red de aguas regeneradas Ø >400
- E.B.A.R.
- Depósito de aguas regeneradas

**Red de aguas regeneradas propuesta**

- Red de aguas regeneradas
- Ampliación E.B.A.R.



**PLAN GENERAL DE  
SAN MARTÍN DE LA VEGA**  
DOCUMENTO DE AVANCE





planos de ordenación

Plano RED DE AGUA REGENERADA


Fecha OCTUBRE 2022

Escala 1:10.000

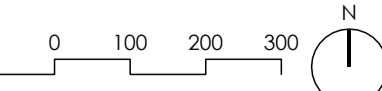

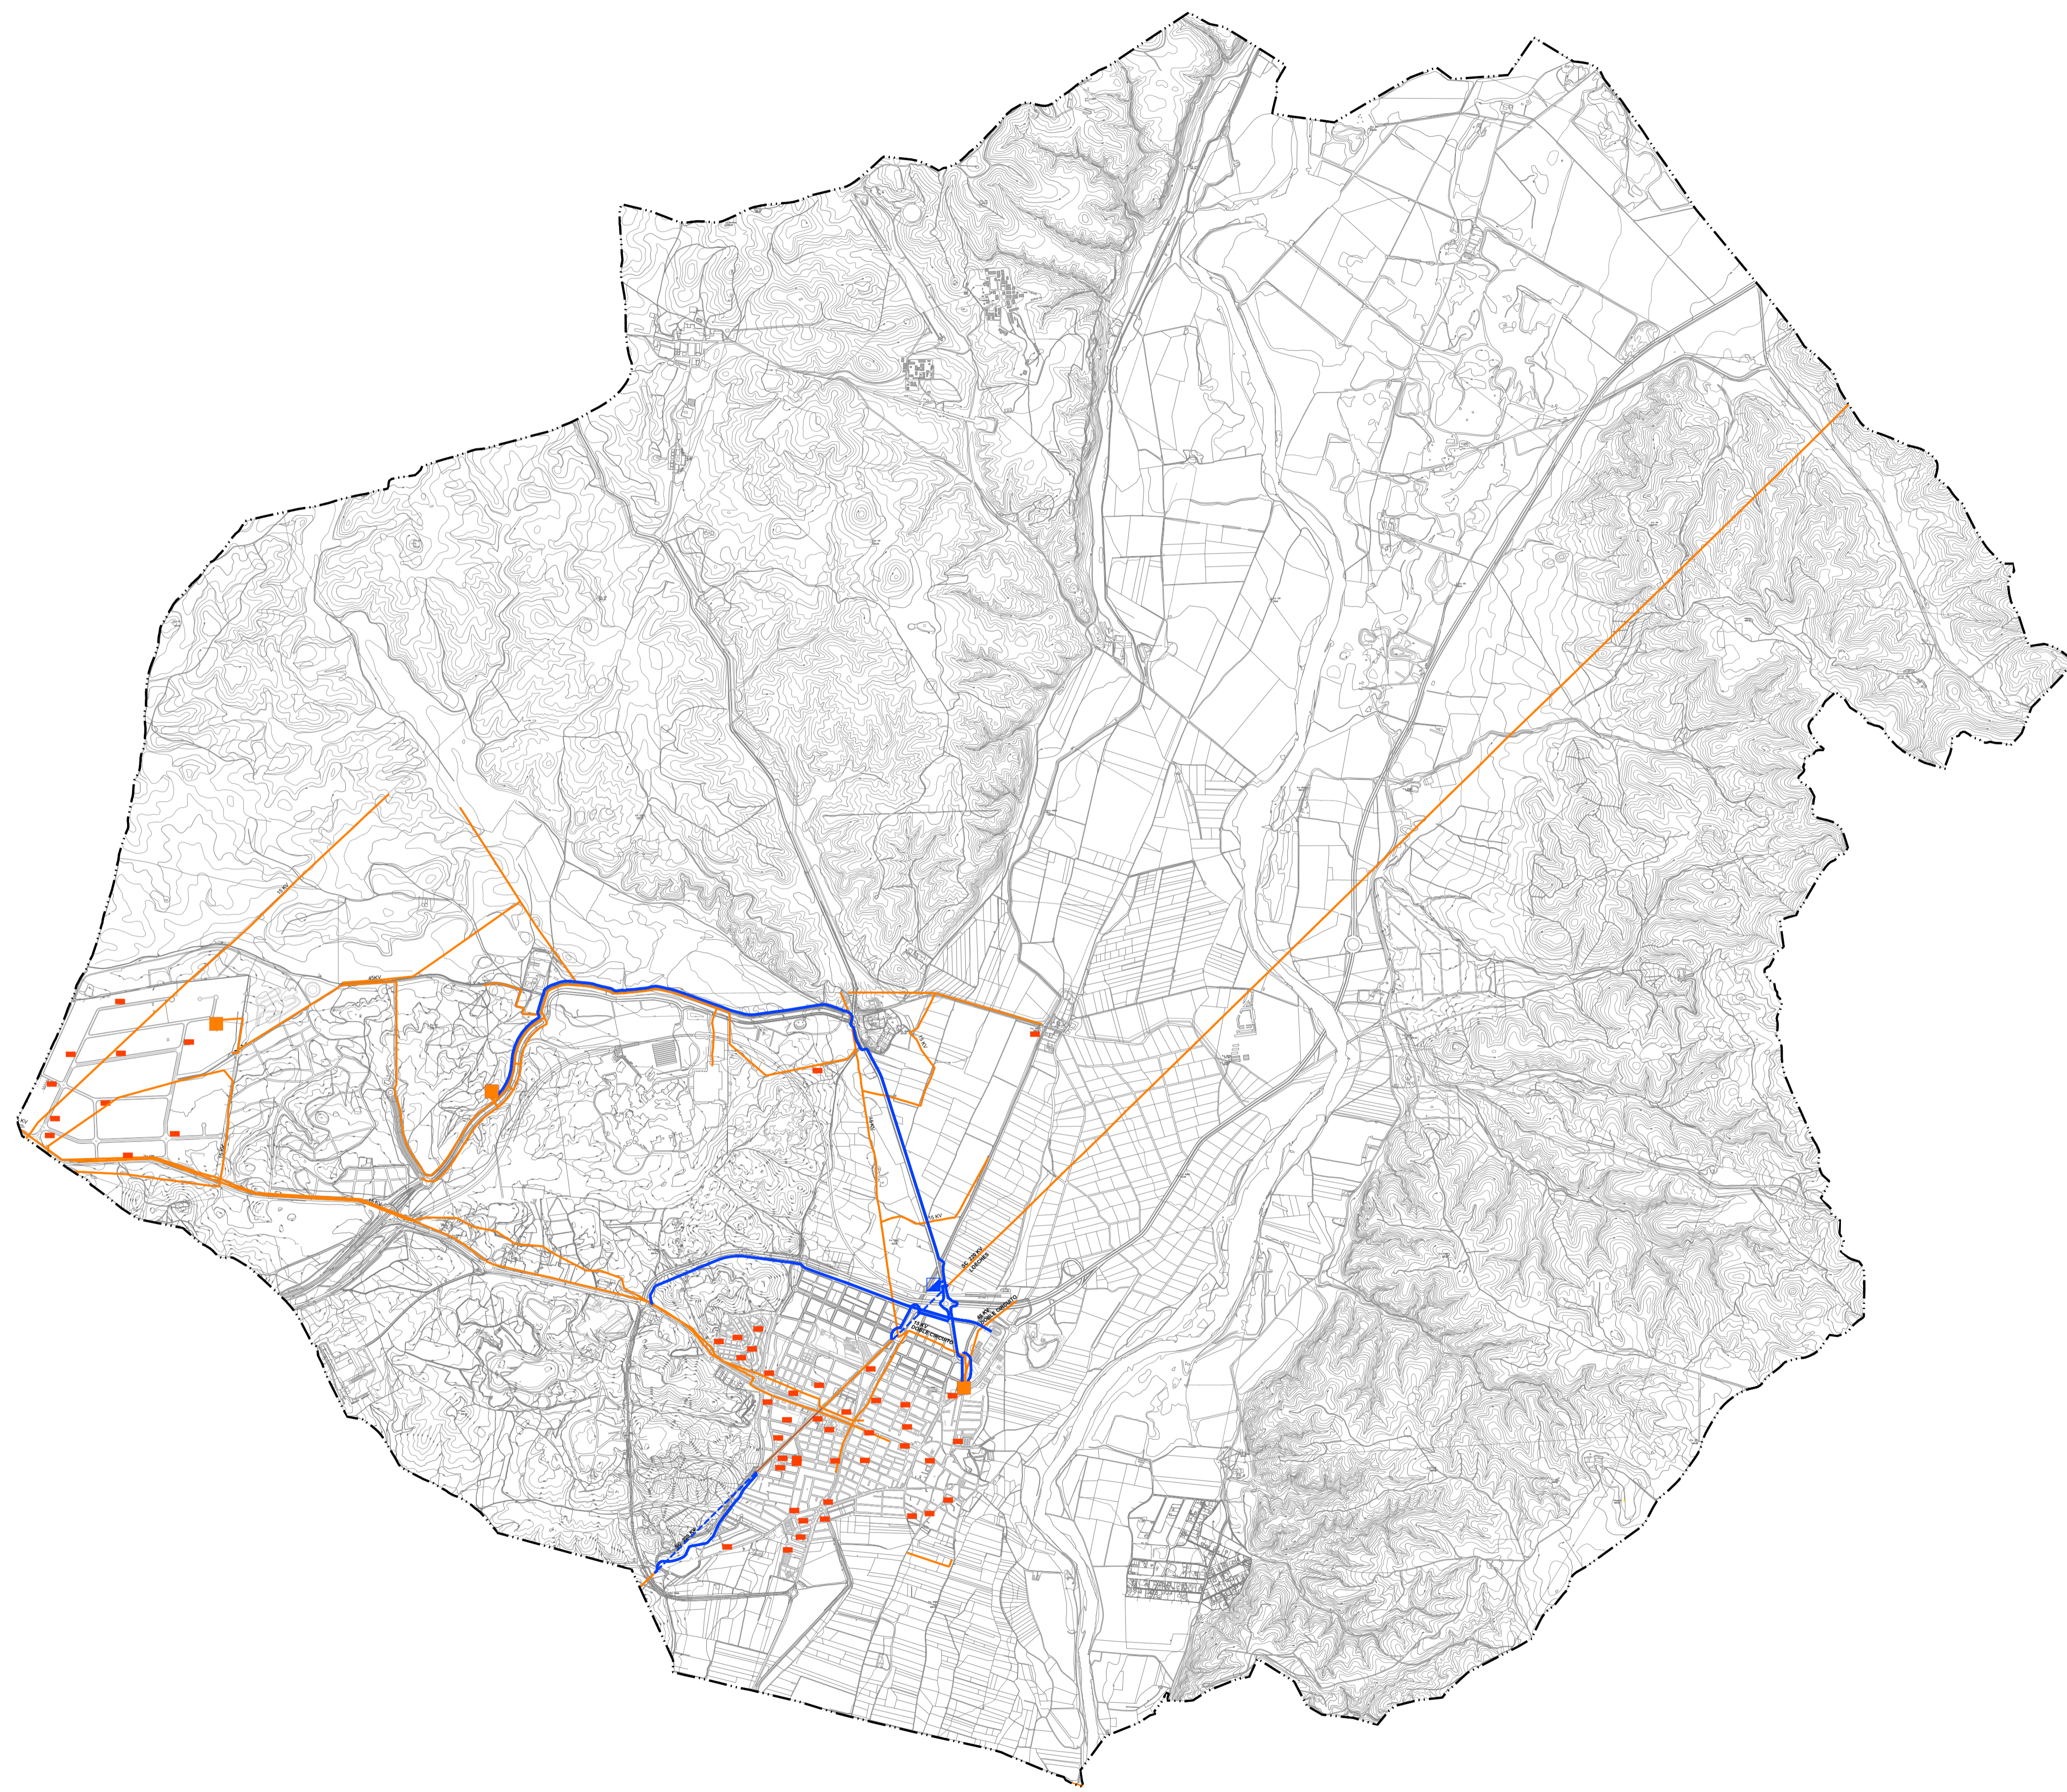

LEYENDA	
<b>Límites administrativos</b>	
	Término municipal
<b>Red eléctrica existente</b>	
	Red eléctrica
	Subestación
	Centro de transformación
<b>Red eléctrica propuesta</b>	
	Red eléctrica
	Red eléctrica 220kV soterrada
	Subestación

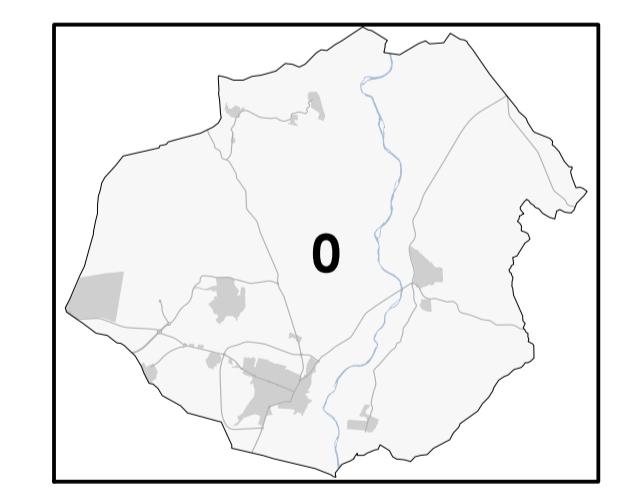

**PLAN GENERAL DE  
SAN MARTÍN DE LA VEGA**  
DOCUMENTO DE AVANCE




planos de ordenación


Plano RED ELÉCTRICA

Fecha OCTUBRE 2022

Escala 1:25.000

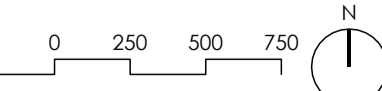

**o.C05.0**

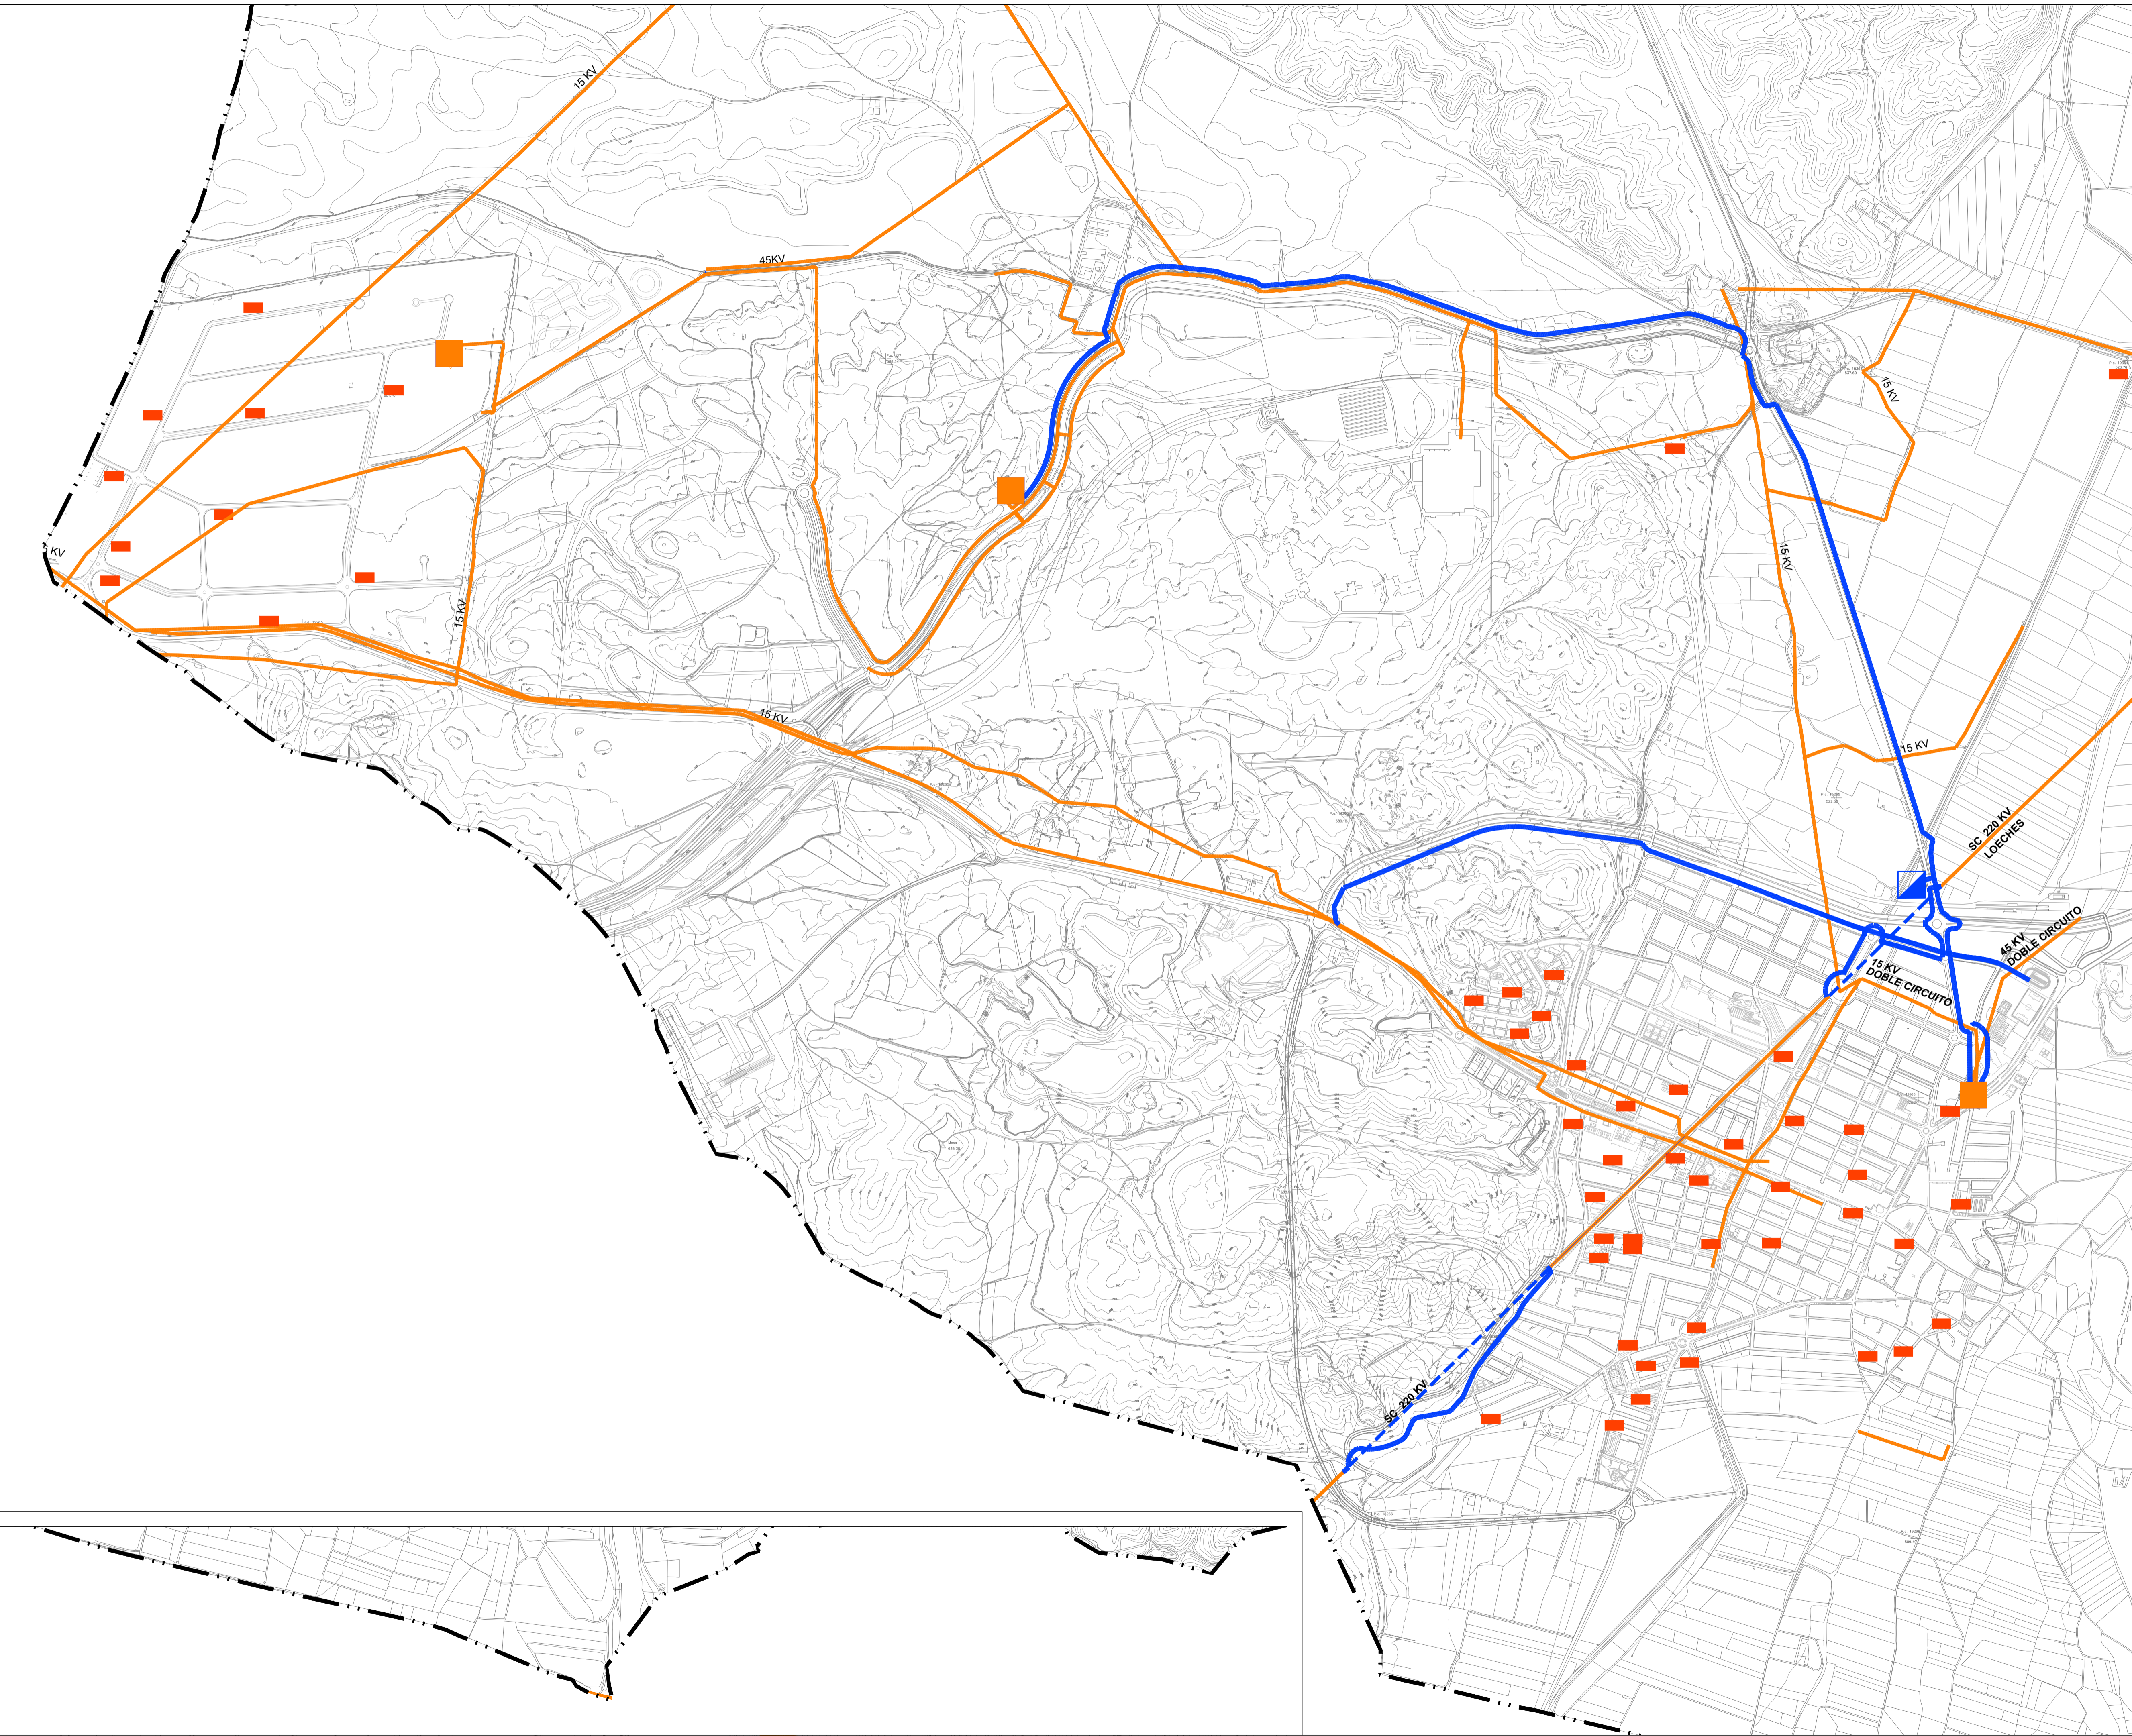

**LEYENDA**

- Límites administrativos**
- Término municipal
- Red eléctrica existente**
- Red eléctrica
  - Subestación
  - Centro de transformación
- Red eléctrica propuesta**
- Red eléctrica
  - Red eléctrica 220kV soterrada
  - Subestación



**PLAN GENERAL DE  
SAN MARTÍN DE LA VEGA**  
DOCUMENTO DE AVANCE



planos de ordenación

Plano RED ELÉCTRICA

Fecha OCTUBRE 2022

Escala 1:10.000

