


**LEYENDA**

- Límites administrativos**
-  Término municipal
- Red de telecomunicaciones existente**
-  Red telefónica
-  Antena de telefonía
- Red de telecomunicaciones propuesta**
-  Canalización de comunicaciones

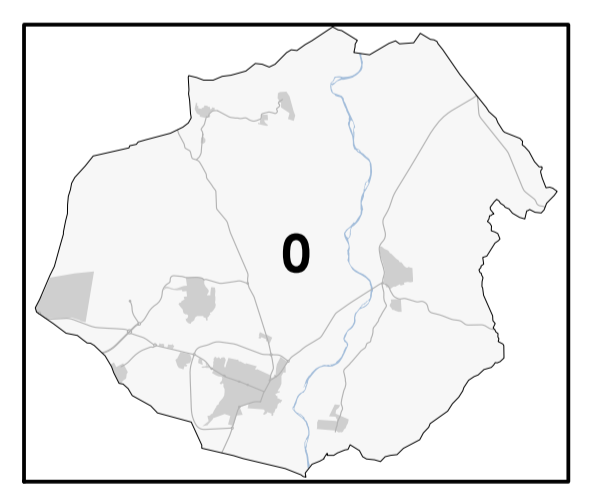

**PLAN GENERAL DE  
SAN MARTÍN DE LA VEGA**  
DOCUMENTO DE AVANCE




Ayuntamiento de  
San Martín de la Vega

planos de ordenación


Plano TELECOMUNICACIONES

Fecha OCTUBRE 2022

Escala 1:25.000

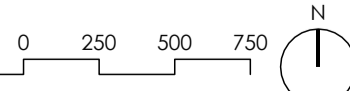

 **o.C06.0**

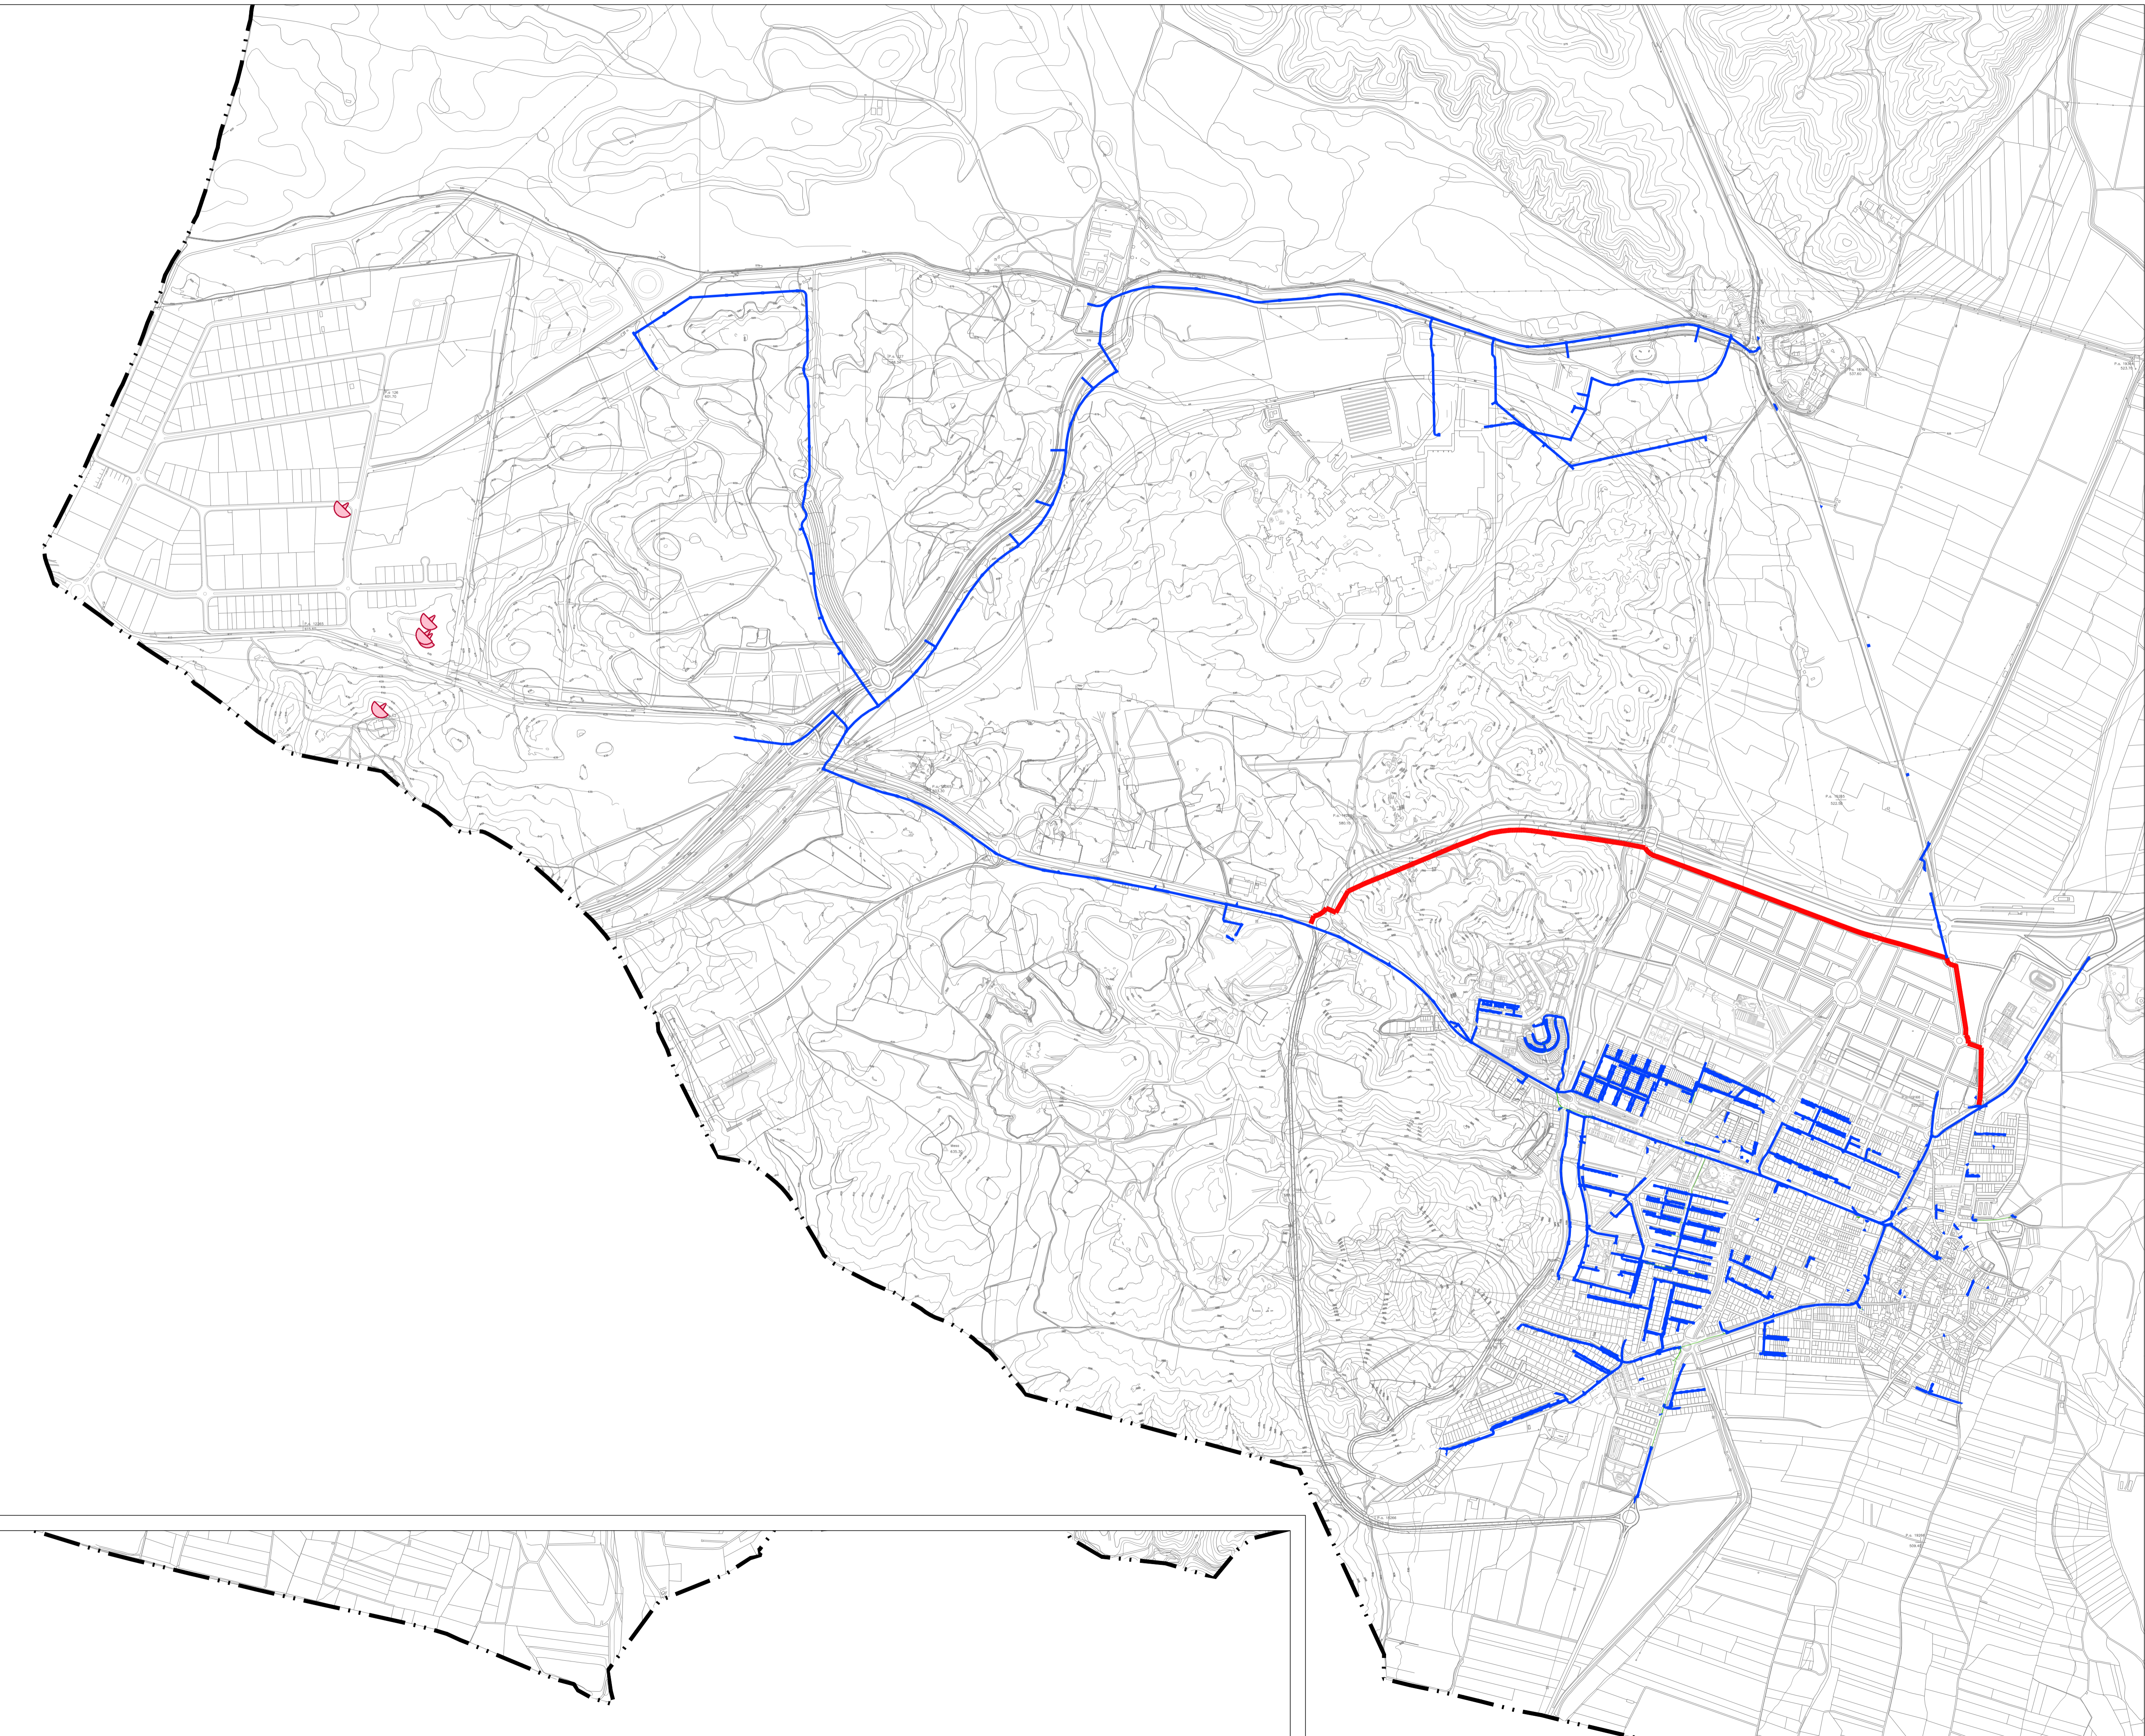

**LEYENDA**

- Límites administrativos**
- Término municipal
- Red de telecomunicaciones existente**
- Red telefónica
  - Antena de telefonía
- Red de telecomunicaciones propuesta**
- Canalización de comunicaciones



**PLAN GENERAL DE  
SAN MARTÍN DE LA VEGA**  
DOCUMENTO DE AVANCE




Ayuntamiento de  
San Martín de la Vega

**planos de ordenación**

Plano TELECOMUNICACIONES


Fecha OCTUBRE 2022

Escala 1:10.000

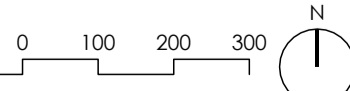


**O U A**

**o.C06.1**

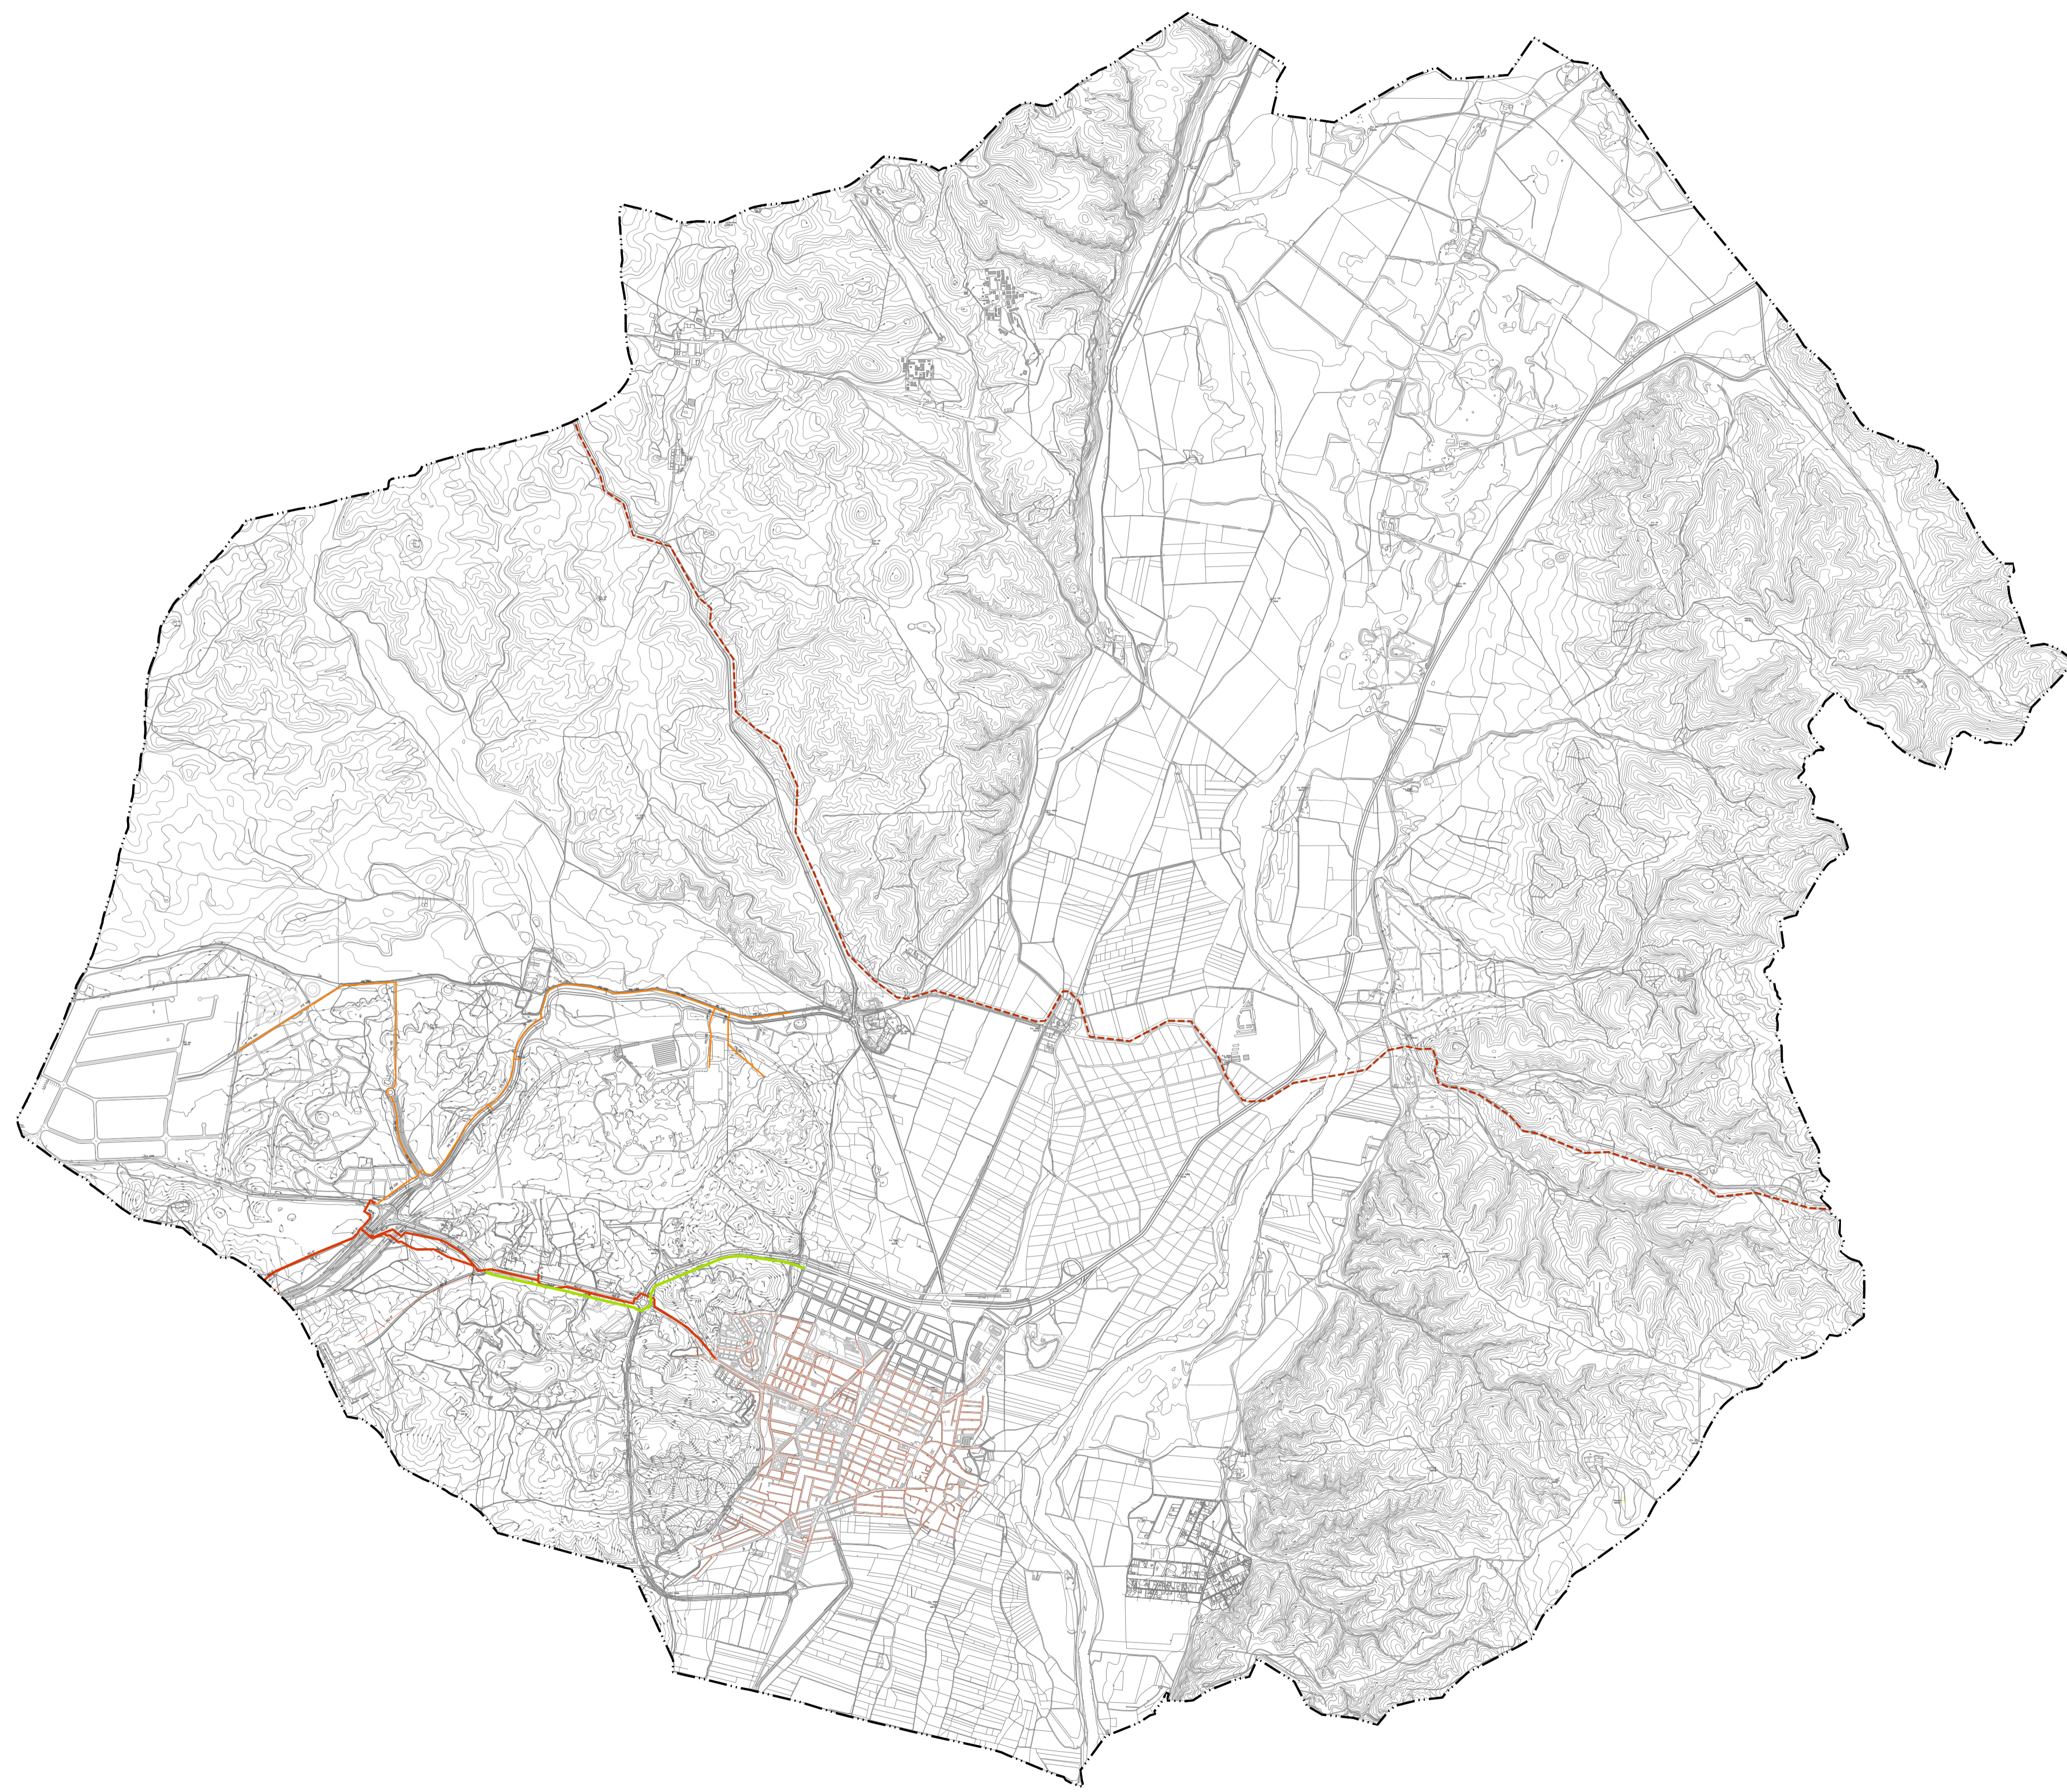

**LEYENDA**

- Límites administrativos**
- Término municipal
- Red de suministro de gas existente**
- Gasoducto
  - Alta presión A
  - Media presión A
  - Media presión B
- Red de suministro de gas propuesta**
- Canalización de gas

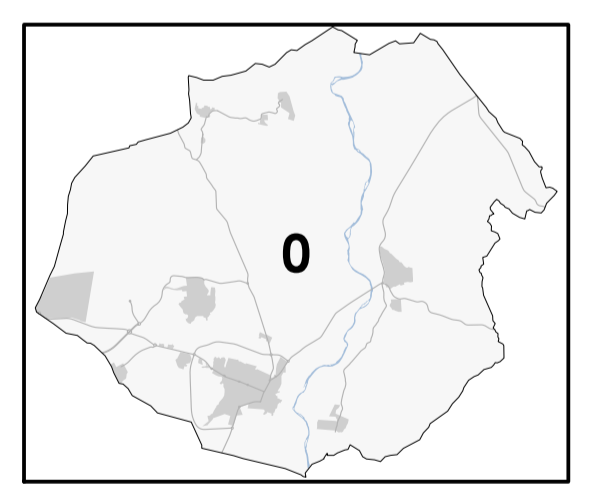

**PLAN GENERAL DE  
SAN MARTÍN DE LA VEGA**  
DOCUMENTO DE AVANCE




Ayuntamiento de  
San Martín de la Vega


planos de ordenación

Plano RED DE ABASTECIMIENTO DE GAS

Fecha OCTUBRE 2022


Escala 1:25.000

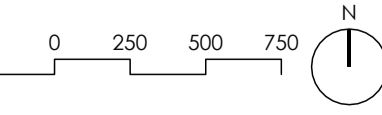

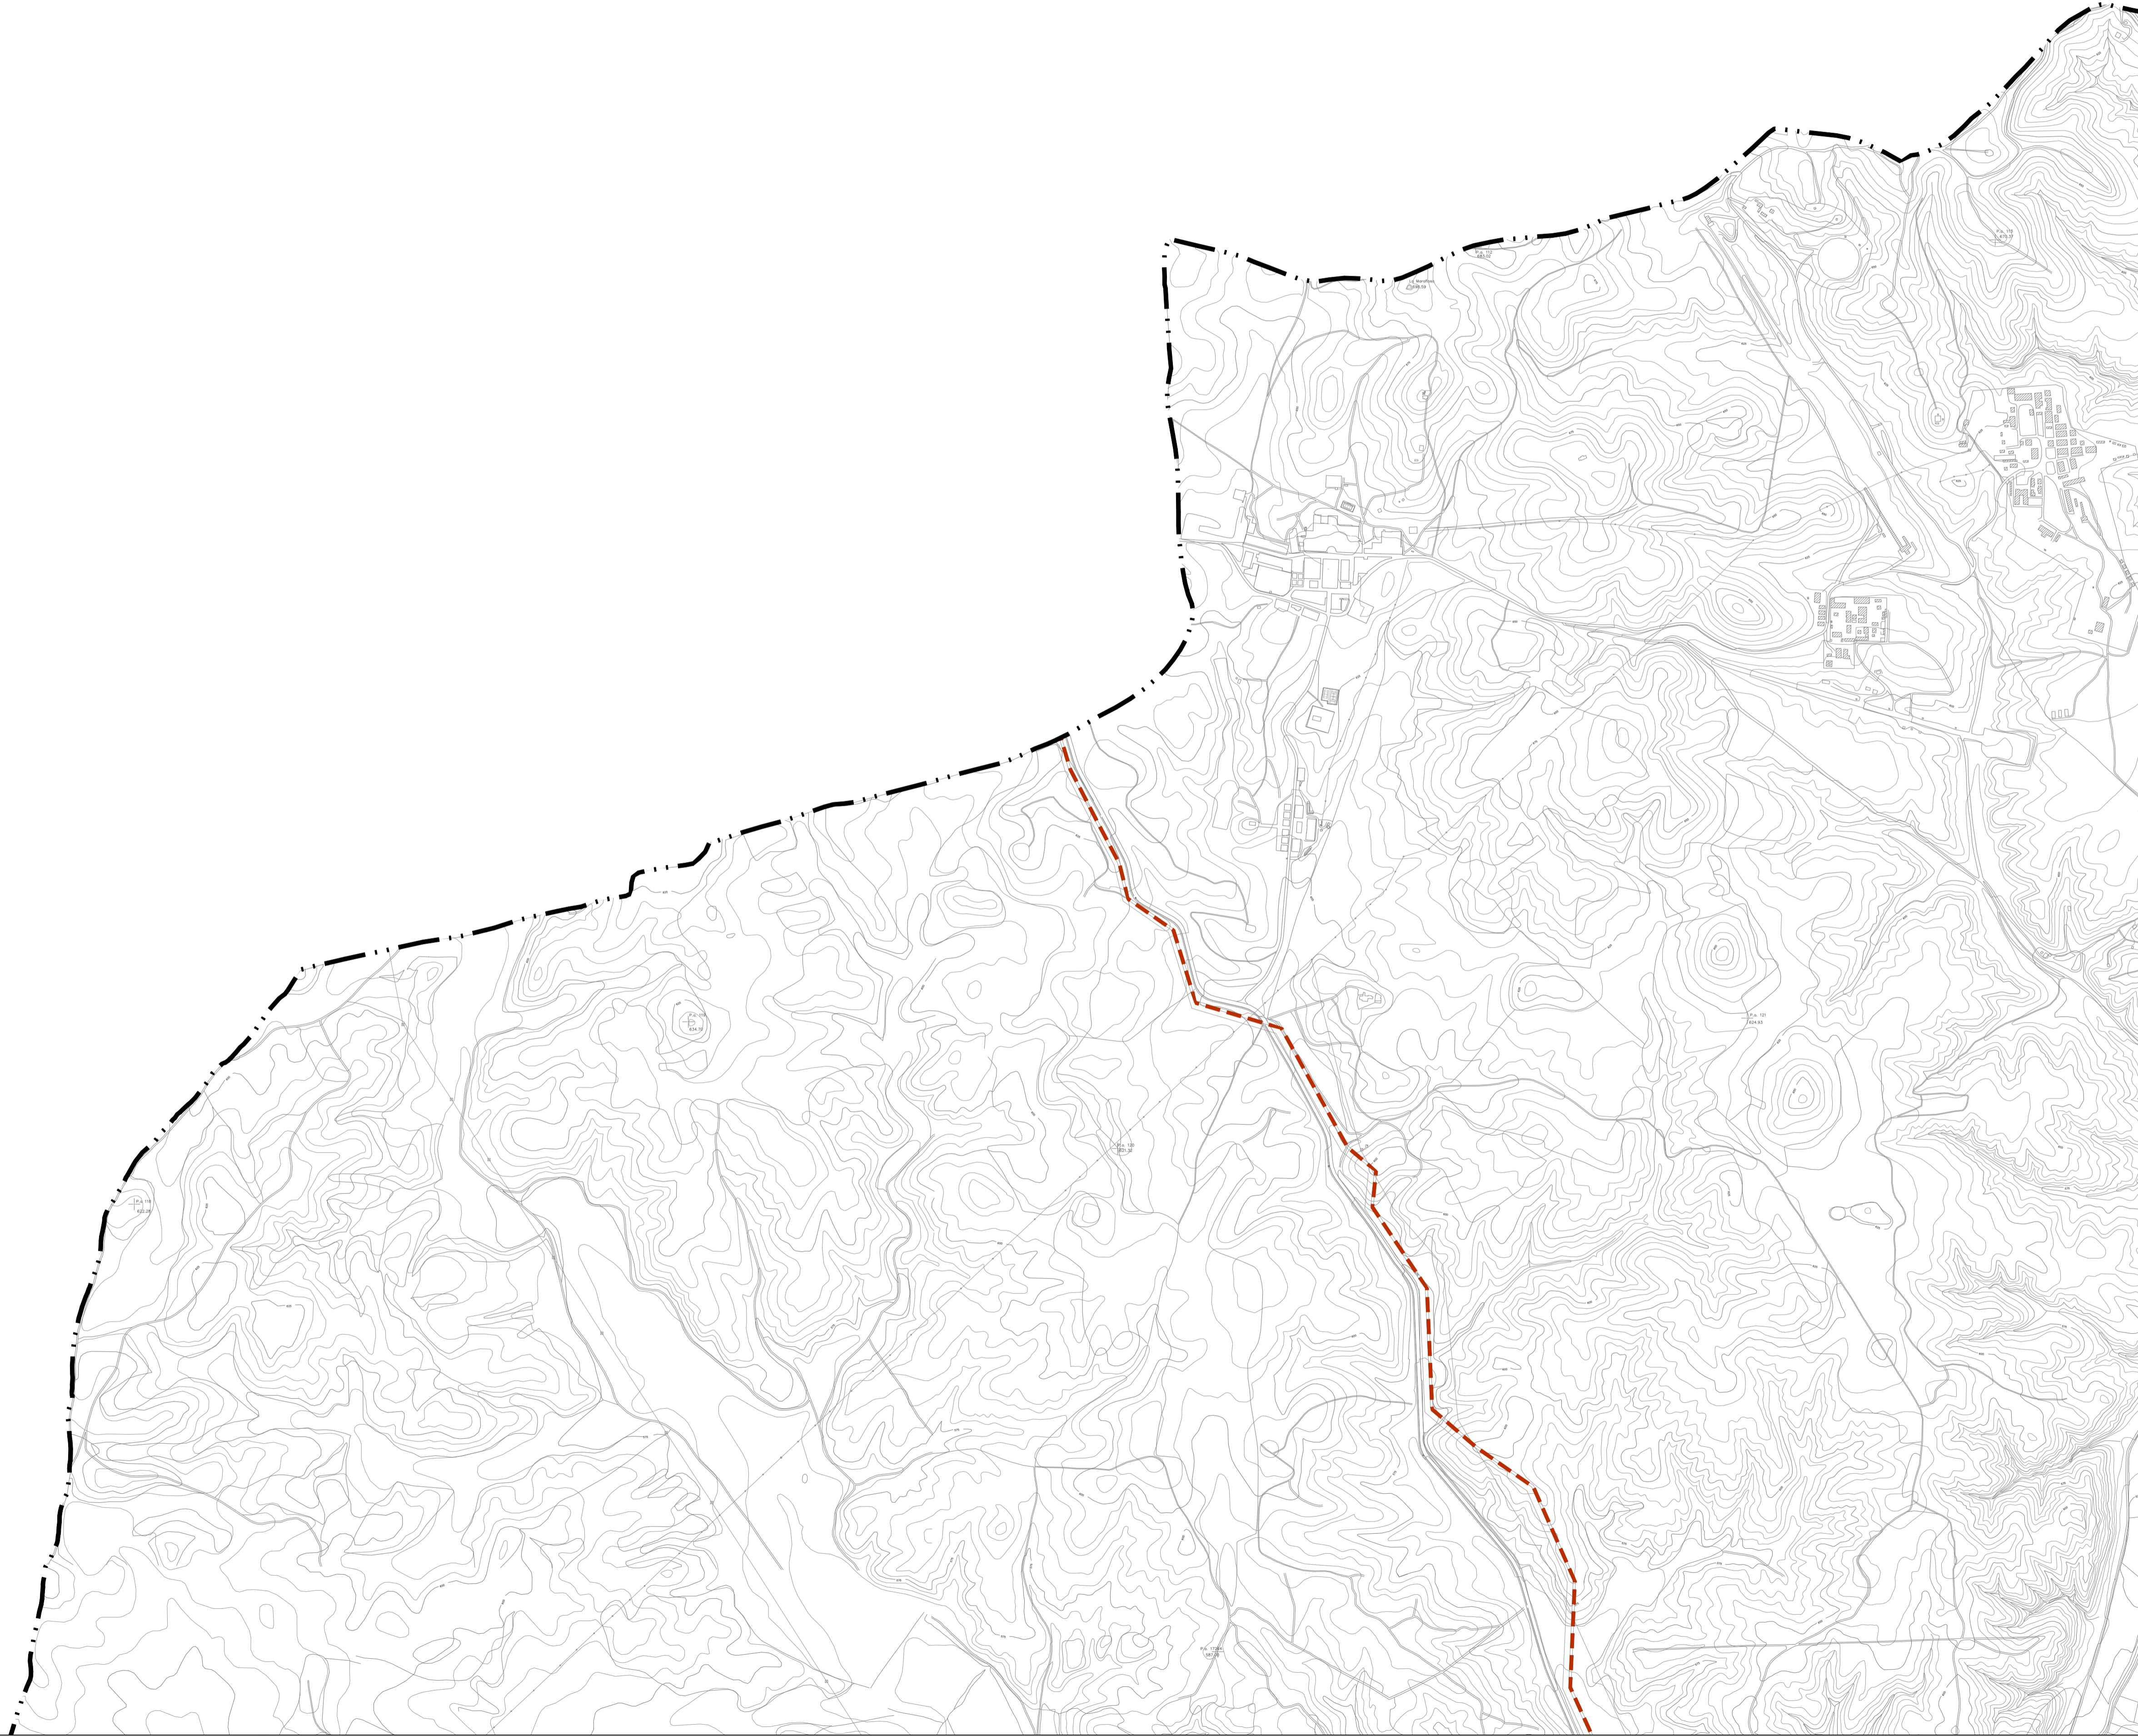

**LEYENDA**

- Límites administrativos**
- Término municipal
- Red de suministro de gas existente**
- Gasoducto
  - Alta presión A
  - Media presión A
  - Media presión B
- Red de suministro de gas propuesta**
- Canalización de gas

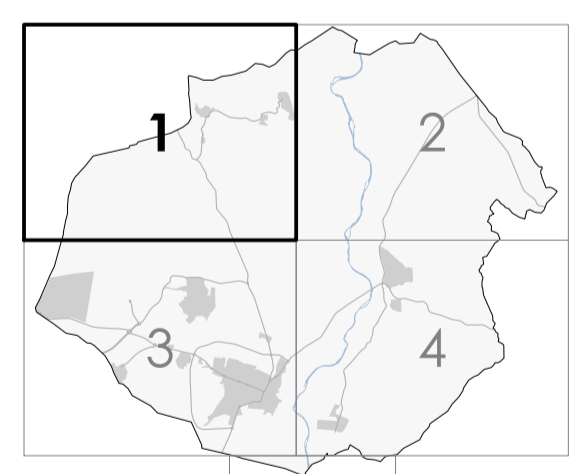

**PLAN GENERAL DE  
SAN MARTÍN DE LA VEGA**  
DOCUMENTO DE AVANCE




Ayuntamiento de  
San Martín de la Vega

**planos de ordenación**

Plano **RED DE ABASTECIMIENTO DE GAS**

Fecha **OCTUBRE 2022**

Escala 1:10.000

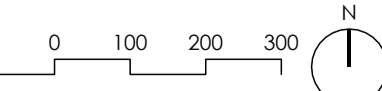


**o.C07.1**



**LEYENDA**

- Límites administrativos**
  - Término municipal
- Red de suministro de gas existente**
  - Gasoducto
  - Alta presión A
  - Media presión A
  - Media presión B
- Red de suministro de gas propuesta**
  - Canalización de gas

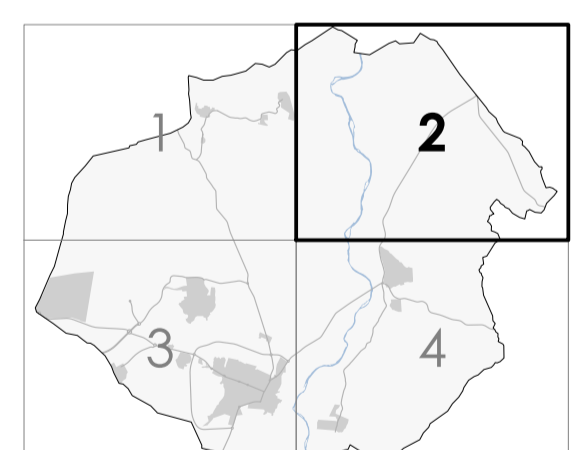

**PLAN GENERAL DE  
SAN MARTÍN DE LA VEGA**  
DOCUMENTO DE AVANCE





planos de ordenación

Plano RED DE ABASTECIMIENTO DE GAS

Fecha OCTUBRE 2022

Escala 1:10.000

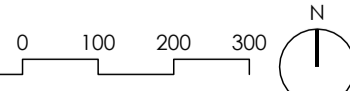

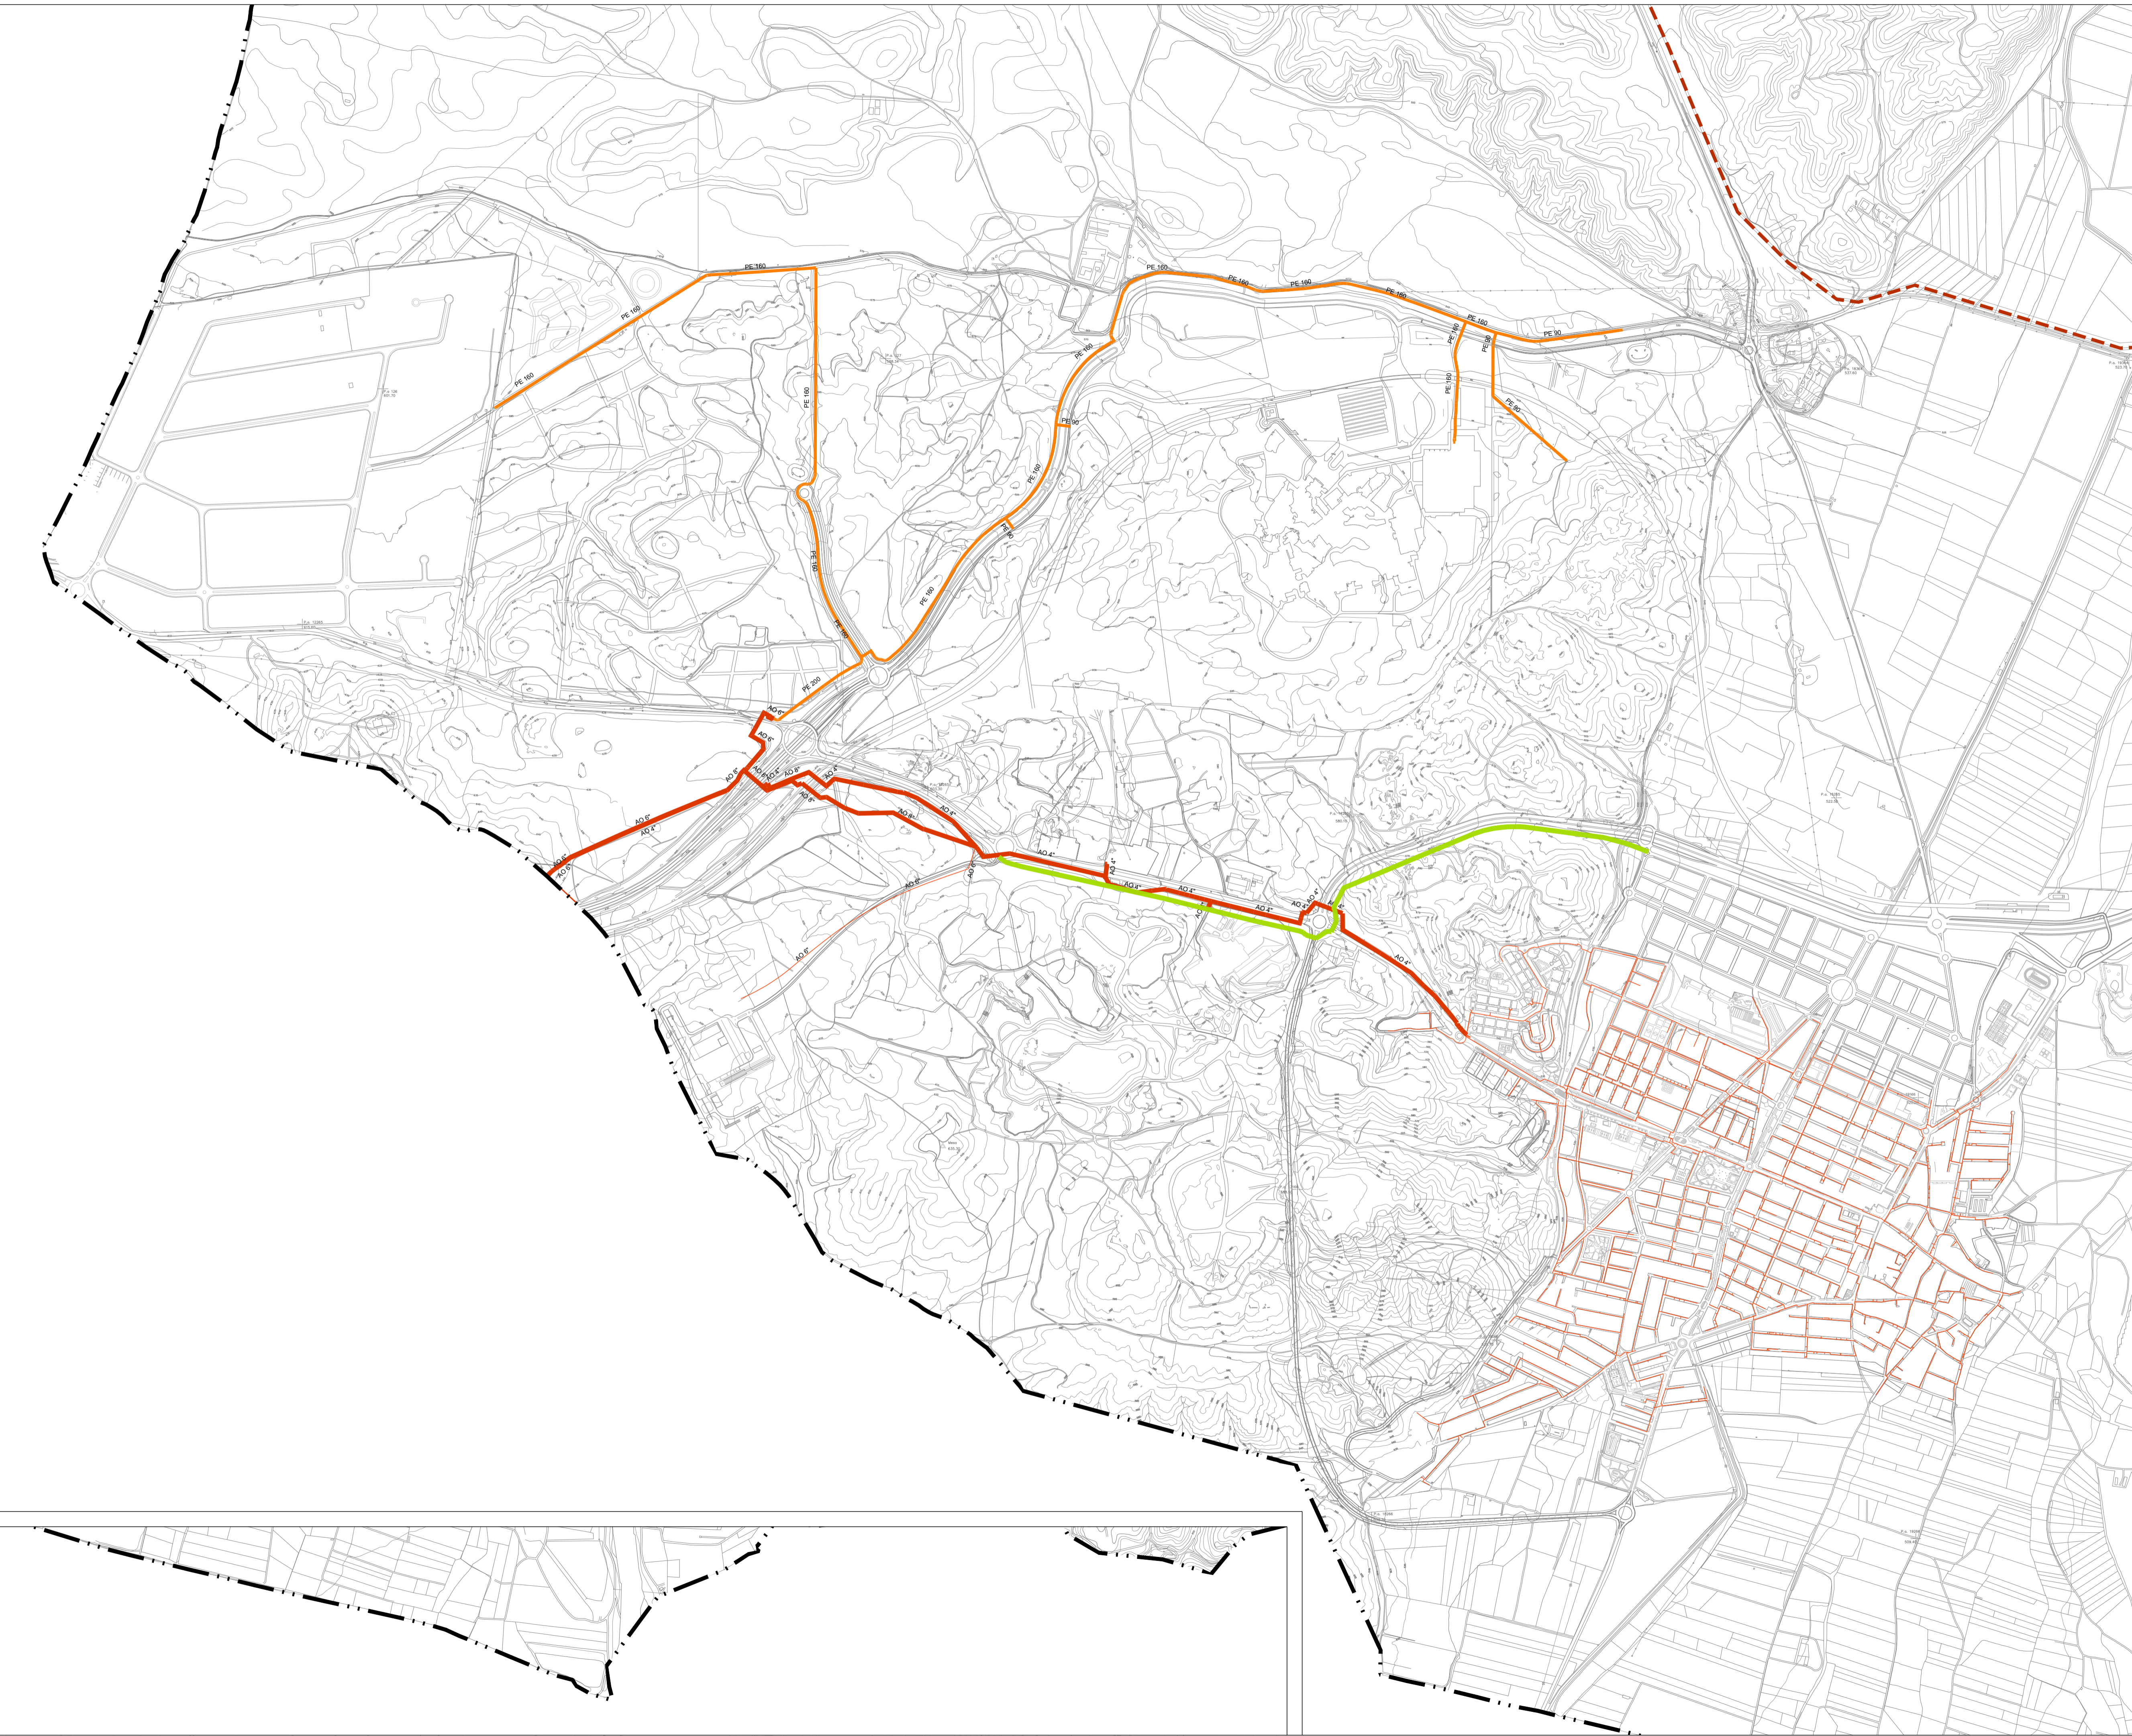

**LEYENDA**

**Límites administrativos**


- Término municipal

**Red de suministro de gas existente**

- Gasoducto
- Alta presión A
- Media presión A
- Media presión B

**Red de suministro de gas propuesta**

- Canalización de gas

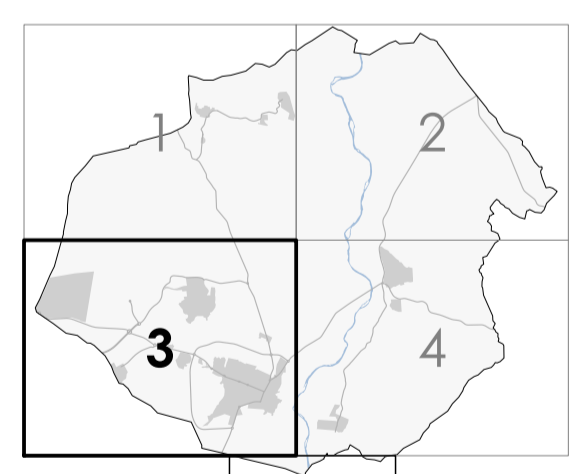

**PLAN GENERAL DE  
SAN MARTÍN DE LA VEGA**  
DOCUMENTO DE AVANCE




planos de ordenación


Plano RED DE ABASTECIMIENTO DE GAS

Fecha OCTUBRE 2022

Escala 1:10.000

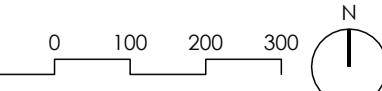

**o.C07.3**

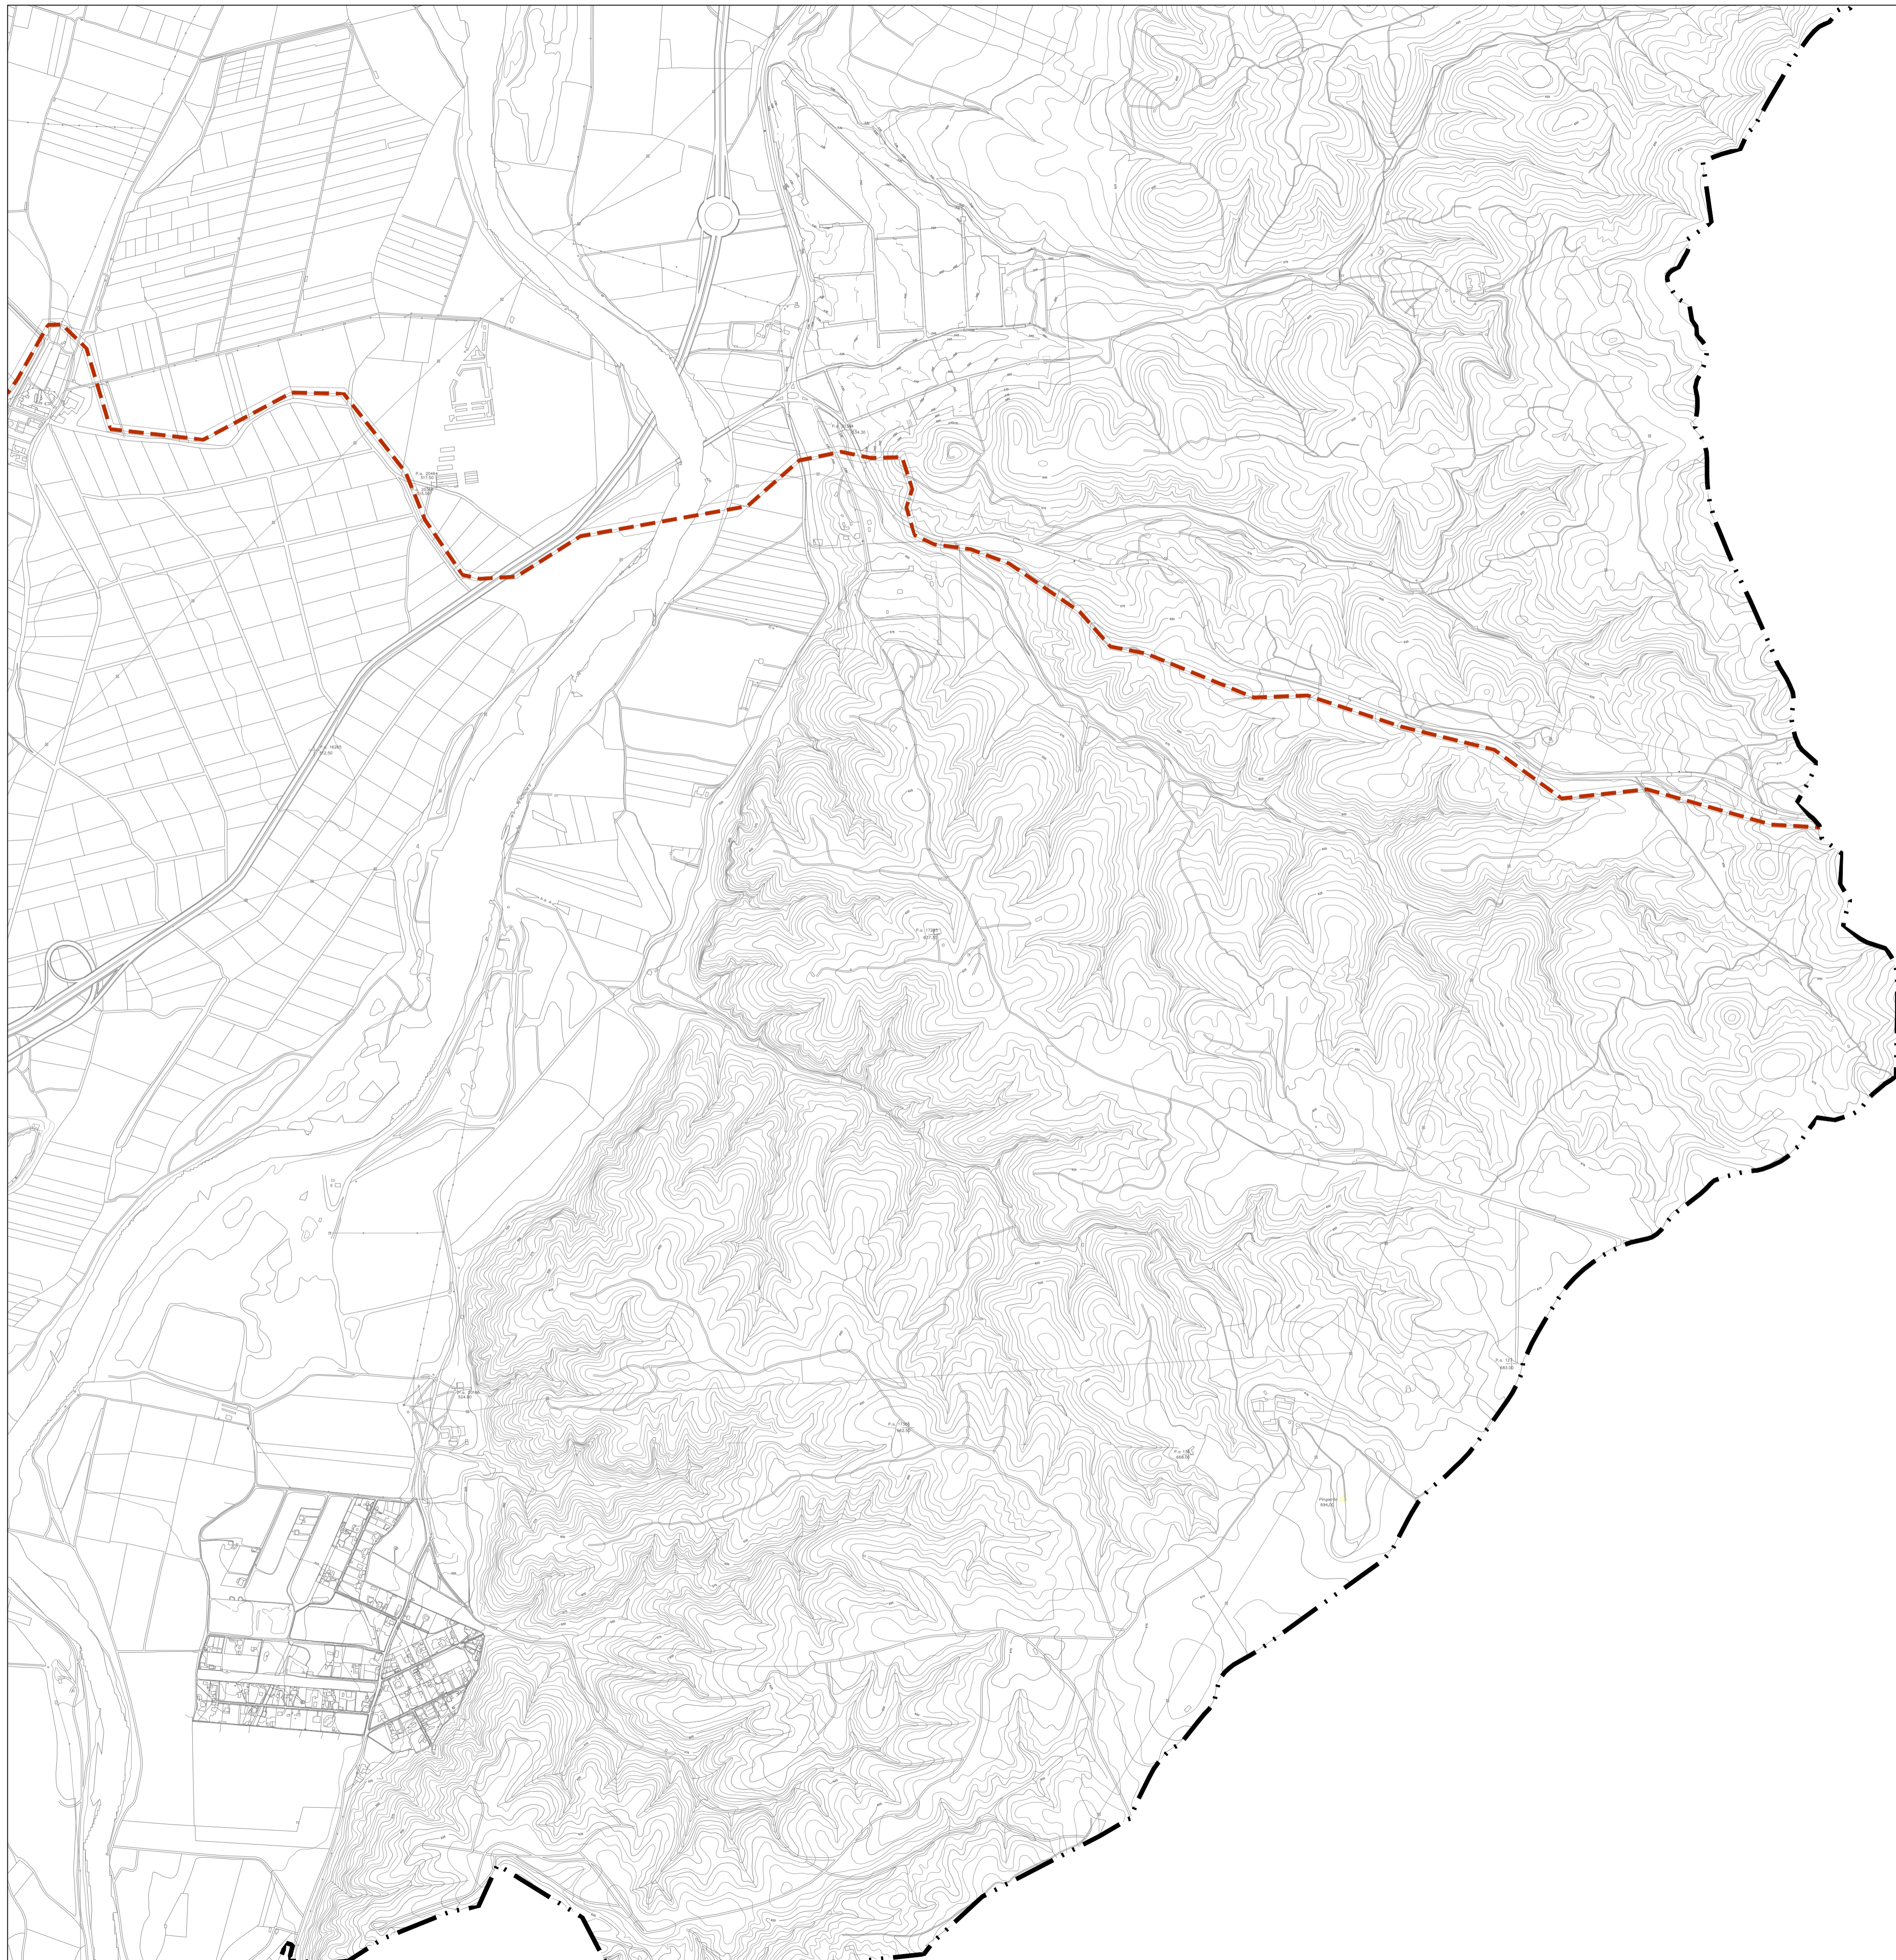

**LEYENDA**

**Límites administrativos**


- Término municipal

**Red de suministro de gas existente**

- Gasoducto
- Alta presión A
- Media presión A
- Media presión B

**Red de suministro de gas propuesta**

- Canalización de gas

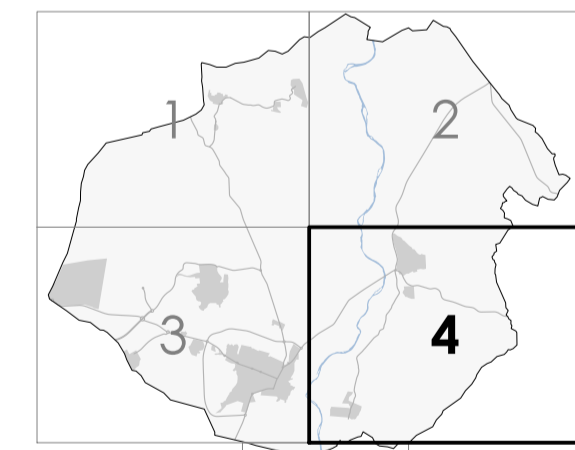

**PLAN GENERAL DE  
SAN MARTÍN DE LA VEGA**  
DOCUMENTO DE AVANCE



planos de ordenación

Plano RED DE ABASTECIMIENTO DE GAS

Fecha OCTUBRE 2022

Escala 1:10.000

