




CAPITAL ENERGY INGENIERO TEC. INDUSTRIAL, Cargado N° 23096 COGIT M.	07	Diciembre 2023	C.M.R	A.R.S	C.M.R	C.M.O	FORMATO A1	ESCALA 1 / 7.500	PROYECTO: PG384 - GALATEA II			
	06	Enero 2023	C.M.R	A.R.S	C.M.R	C.M.O			TITULO DEL PLANO: PE.18 - RELACIÓN DE BIENES Y DERECHOS AFECTADOS			
	05	Abril 2022	N/E	N/E	N/E	N/E		PROYECTO EJECUTIVO PLANTA FOTOVOLTAICA GALATEA II	N°	1 DE 3	Rev.	07
	04	Marzo 2022	N/E	N/E	N/E	N/E			PLANO N.			
	03	Febrero 2022	N/E	N/E	N/E	N/E			18			
	02	Enero 2022	C.M.R	A.V.M	C.M.O	F.C.F						
	Rev.	Fecha	Proyectado	Dibujado	Comprobado	Aprobado						



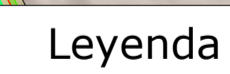

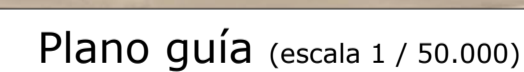


-  Vallado GALATEA II
-  Vallado Vegetal
-  Zanja de Baja Tensión
-  C.S. GALATEA II 30 kV
-  Centro de Inversión y Transformación sencillo
-  Centro de Inversión y Transformación doble
-  Viales
-  Zanja MT Evacuación 30
-  SET GALATEA 132/30 kV
-  Parcela

CAPITAL ENERGY INGENIERO TEC. INDUSTRIAL, Colegiado N° 23096 COGITI M.	07	Diciembre 2023	C.M.R	A.R.S	C.M.R	C.M.O	FORMATO A1	ESCALA 1/4.000	PROYECTO:	PG384 - GALATEA II				
	06	Enero 2023	C.M.R	A.R.S	C.M.R	C.M.O			TITULO DEL PLANO:	PE. 18 - RELACIÓN DE BIENES Y DERECHOS AFECTADOS				
	05	Abril 2022	N/E	N/E	N/E	N/E				PROYECTO EJECUTIVO PLANTA FOTOVOLTAICA GALATEA II	N°	2 DE 3	Rev	07
	04	Marzo 2022	N/E	N/E	N/E	N/E					PLANO N°	18		
	03	Febrero 2022	N/E	N/E	N/E	N/E								
	02	Enero 2022	C.M.R	A.V.M	C.M.O	F.C.P								
	Rev.	Fecha	Proyectado	Dibujado	Comprobado	Aprobado								




Leyenda

	Vallado GALATEA II
	Vallado Vegetal
	Zanja de Baja Tensión
	Centro de Inversión y Transformación sencillo
	Centro de Inversión y Transformación doble
	Viales
	Parcela

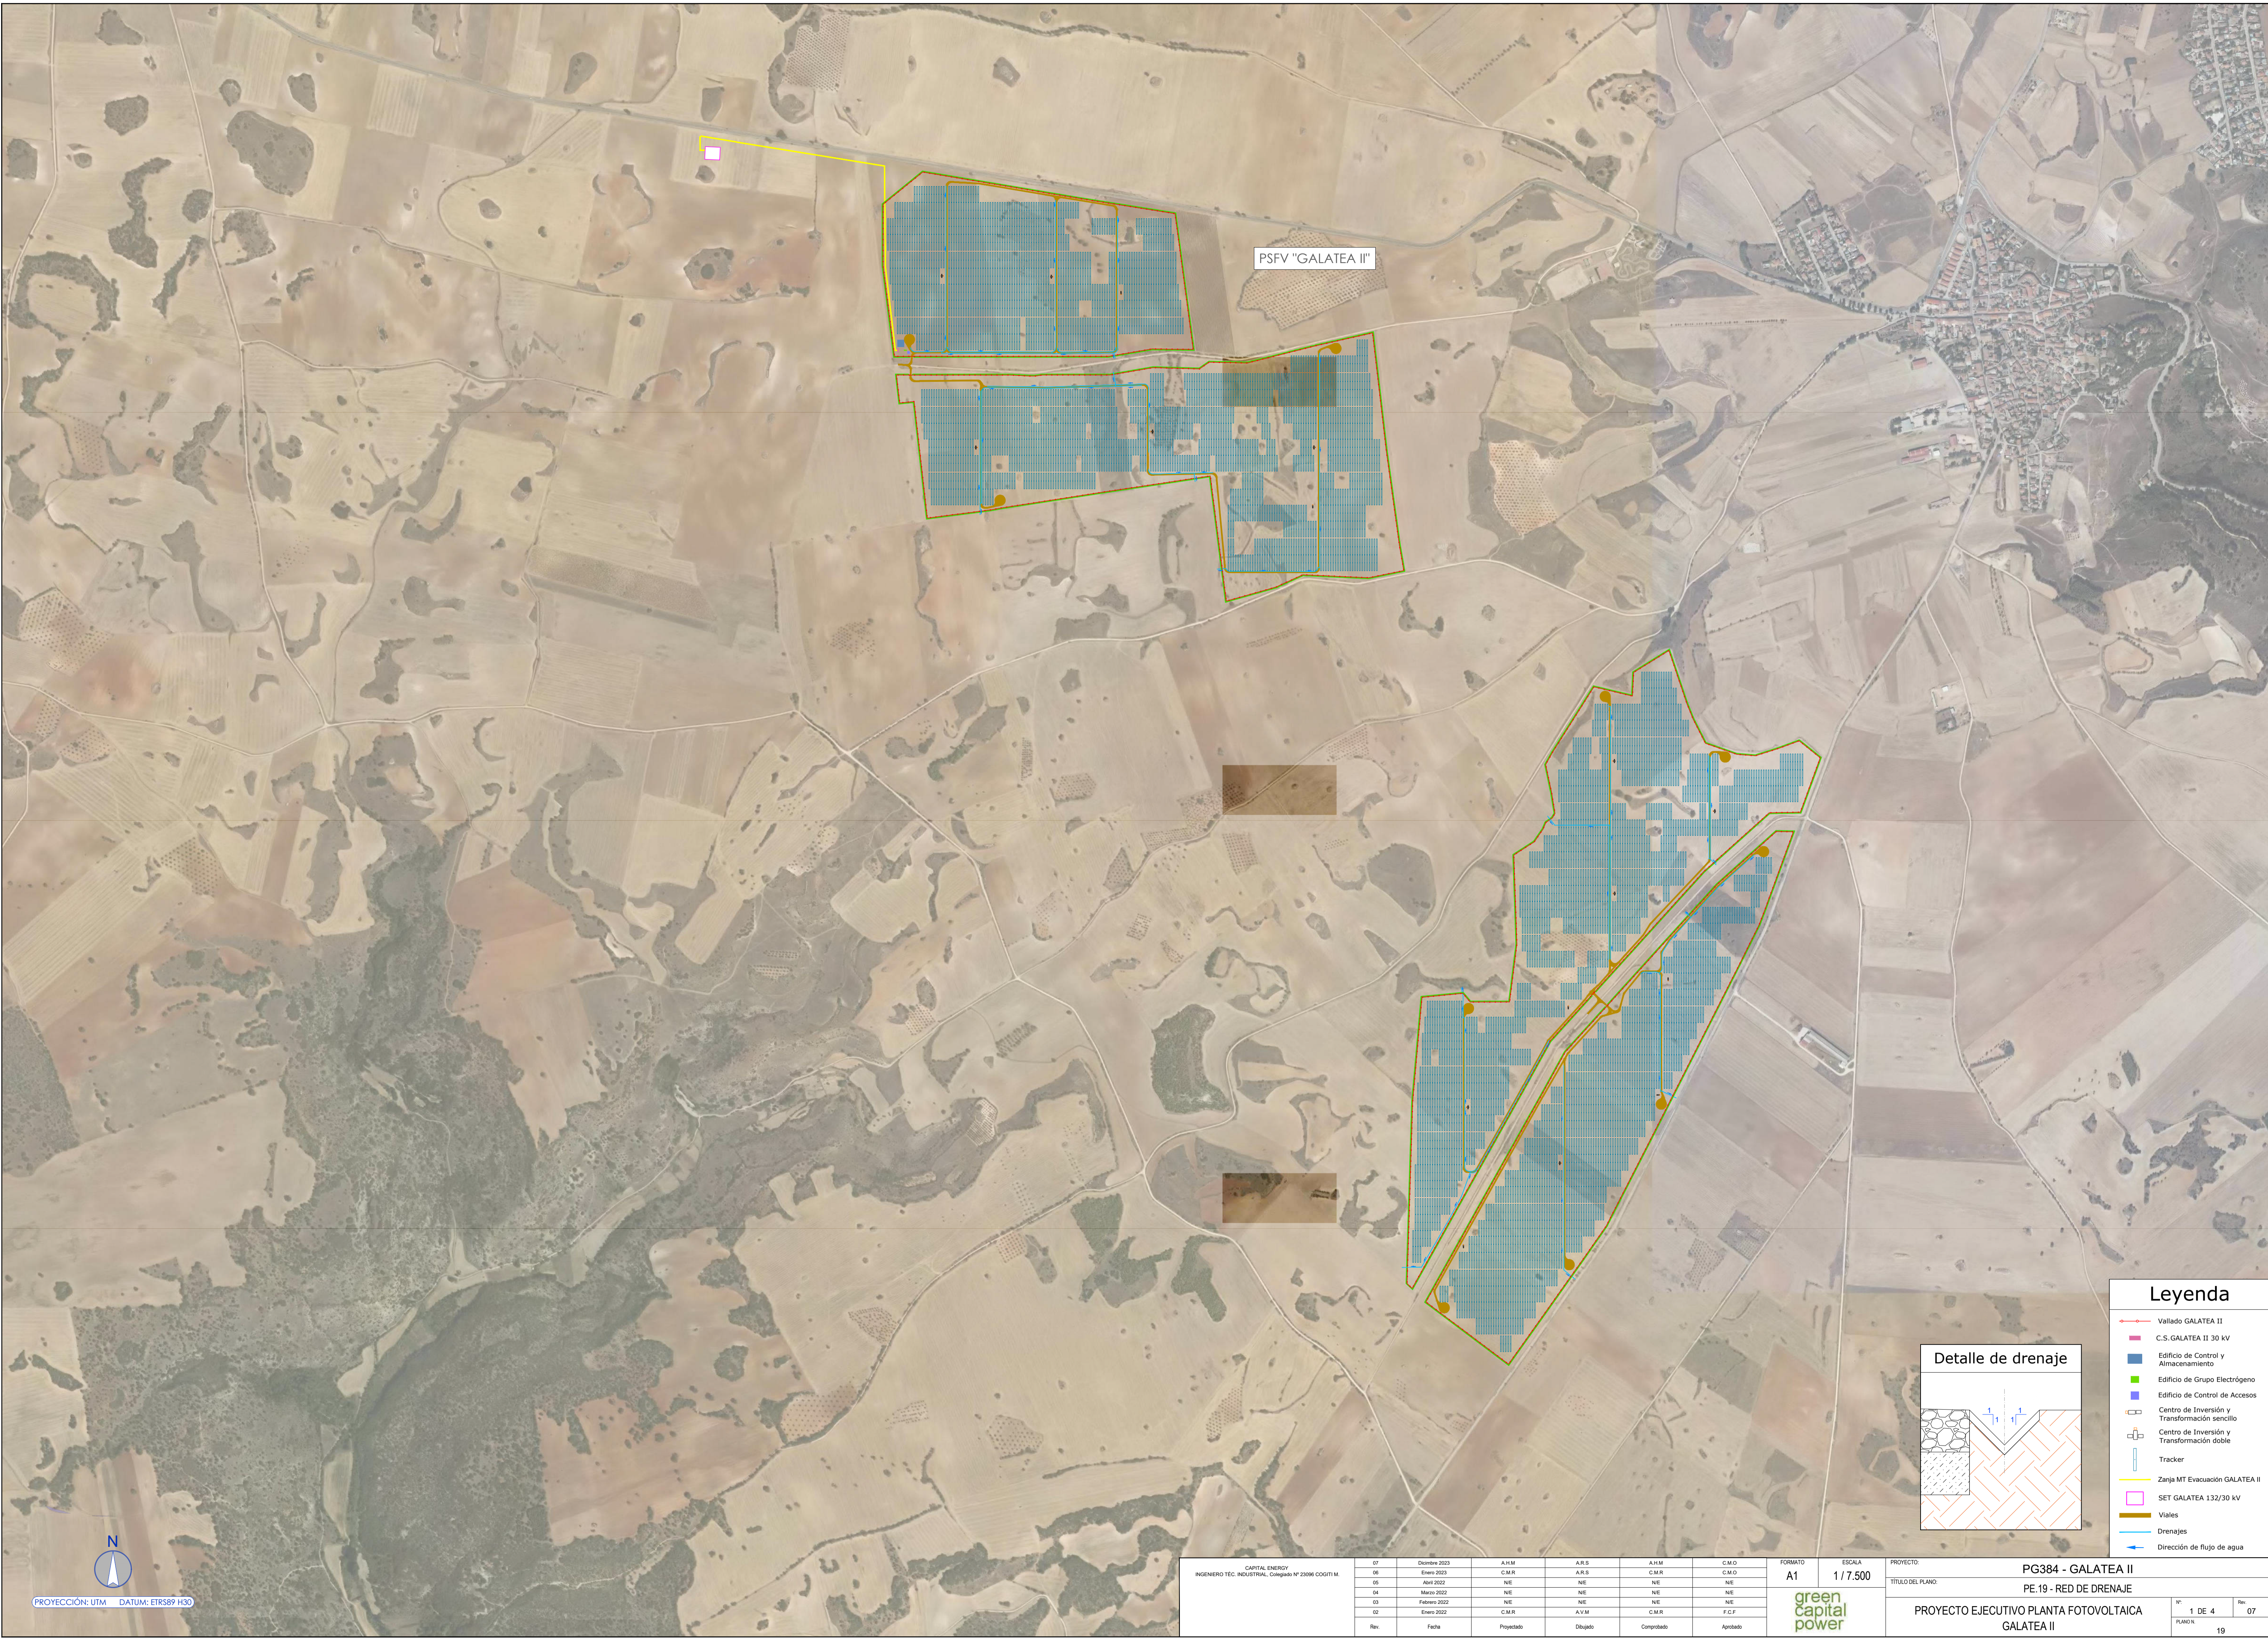

PSFV "GALATEA II"



Detalle de drenaje

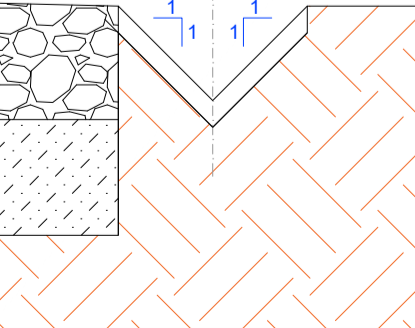


Leyenda

- Vallado GALATEA II
- C.S. GALATEA II 30 kV
- Edificio de Control y Almacenamiento
- Edificio de Grupo Electrónico
- Edificio de Control de Accesos
- Centro de Inversión y Transformación sencillo
- Centro de Inversión y Transformación doble
- Tracker
- Zanja MT Evacuación GALATEA II
- SET GALATEA 132/30 kV
- Viales
- Drenajes
- Dirección de flujo de agua

07	Diciembre 2023	A.N.M.	A.R.S.	A.N.M.	C.M.O.
06	Enero 2023	C.M.R.	A.R.S.	C.M.R.	C.M.O.
05	Abril 2022	N.E.	N.E.	N.E.	N.E.
04	Marzo 2022	N.E.	N.E.	N.E.	N.E.
03	Febrero 2022	N.E.	N.E.	N.E.	N.E.
02	Enero 2022	C.M.R.	A.N.M.	C.M.R.	F.C.F.
Rev.	Fecha	Proyectado	Dibujado	Corroborado	Aprobado

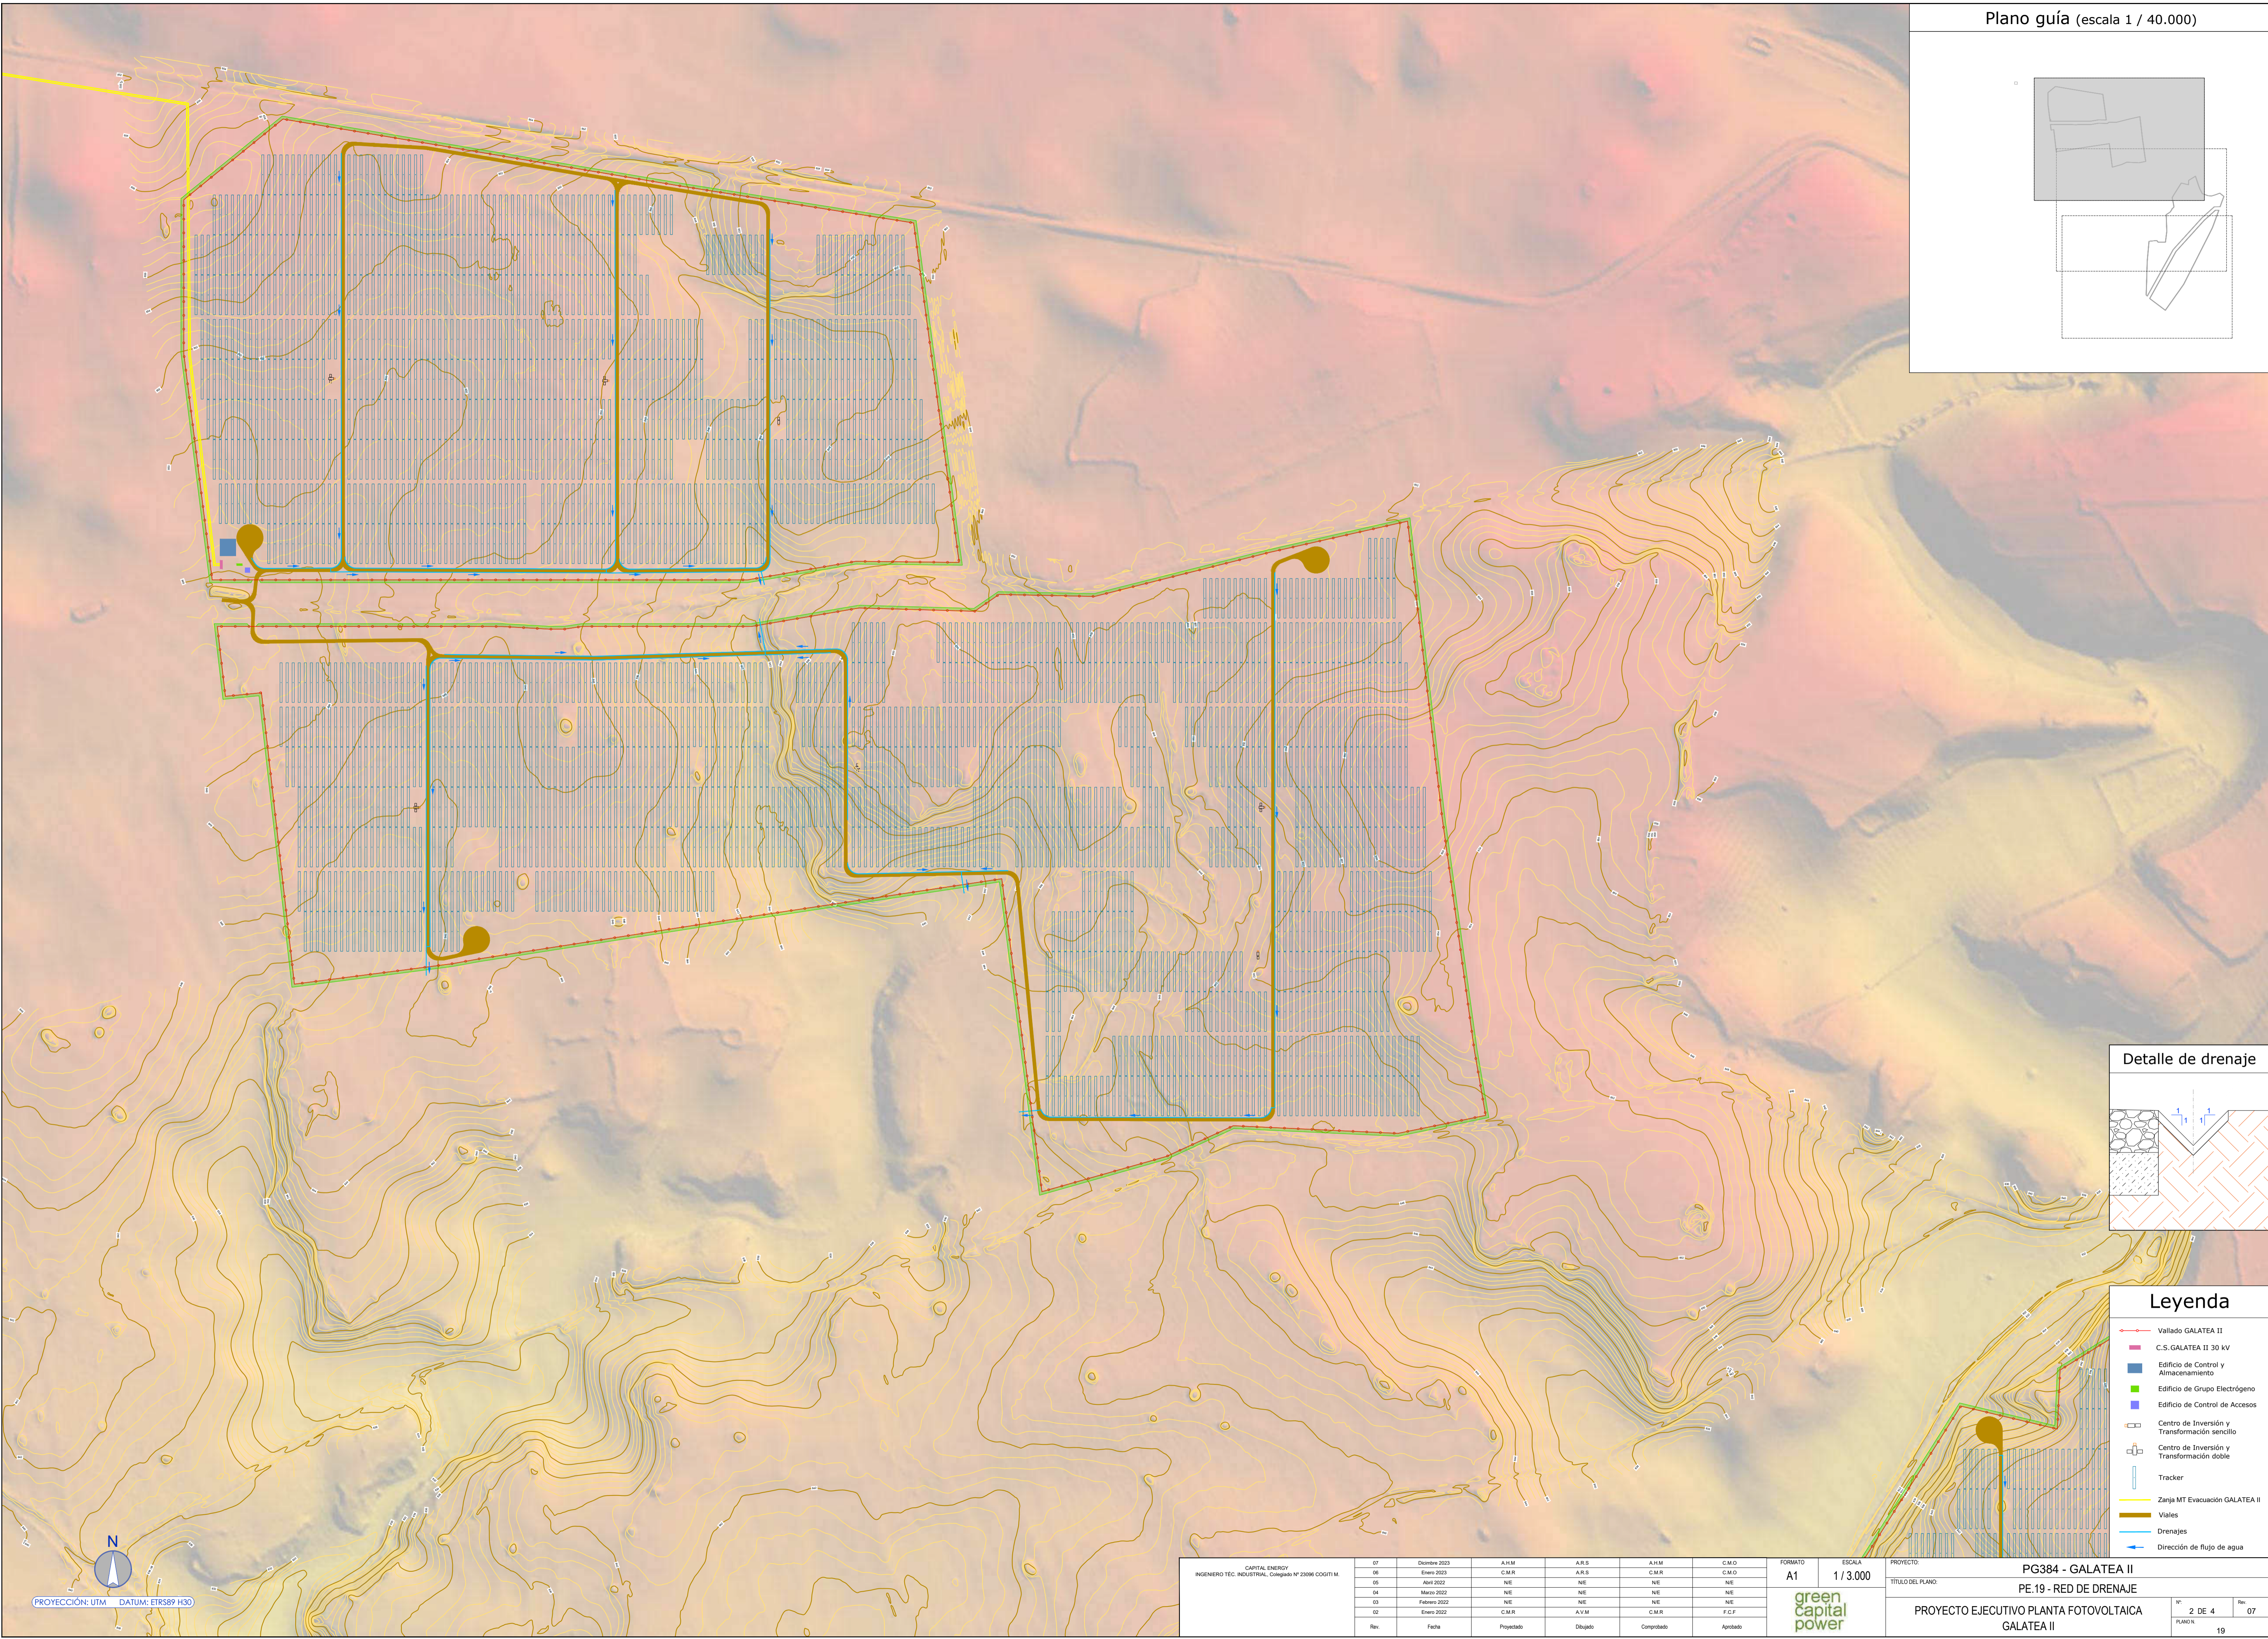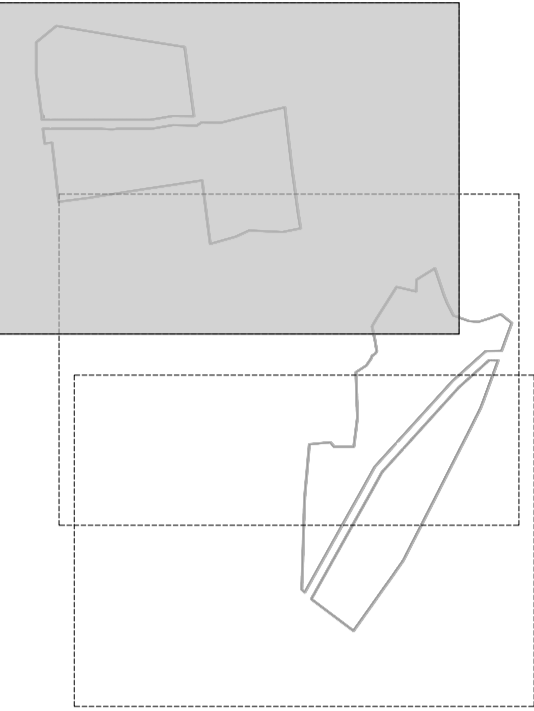

Detalle de drenaje

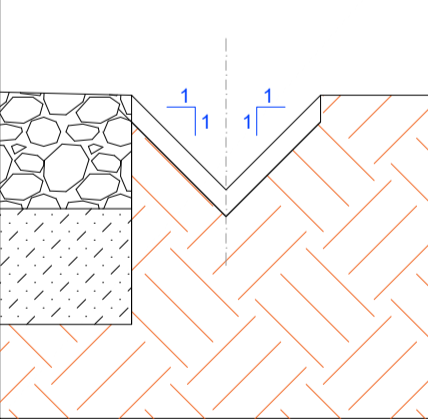


Leyenda

- Vallado GALATEA II
- C.S. GALATEA II 30 kV
- Edificio de Control y Almacenamiento
- Edificio de Grupo Electrónico
- Edificio de Control de Accesos
- Centro de Inversión y Transformación sencillo
- Centro de Inversión y Transformación doble
- Tracker
- Zanja MT Evacuación GALATEA II
- Viales
- Drenajes
- Dirección de flujo de agua


PROYECCIÓN: UTM DATUM: ETRS89 H30

CAPITAL ENERGY INGENIERO TEC INDUSTRIAL, Colegiado N° 23096 COGITIM.			07	Diciembre 2023	A.H.M	A.R.S	A.H.M	C.M.O	FORMATO A1	ESCALA 1 / 3.000	PROYECTO: PG384 - GALATEA II			
			06	Enero 2023	A.R.S	C.M.R	A.R.S	C.M.O			TÍTULO DEL PLANO: PE.19 - RED DE DRENAJE			
			05	Abril 2022	N/E	N/E	N/E	N/E						
			04	Marzo 2022	N/E	N/E	N/E	N/E						
			03	Febrero 2022	N/E	N/E	N/E	N/E						
			02	Enero 2022	C.M.R	A.V.M	C.M.R	F.C.F						
			Rev.	Fecha	Proyectado	Dibujado	Comprobado	Aprobado			PROYECTO EJECUTIVO PLANTA FOTOVOLTAICA GALATEA II			
										PLANO N° 19				



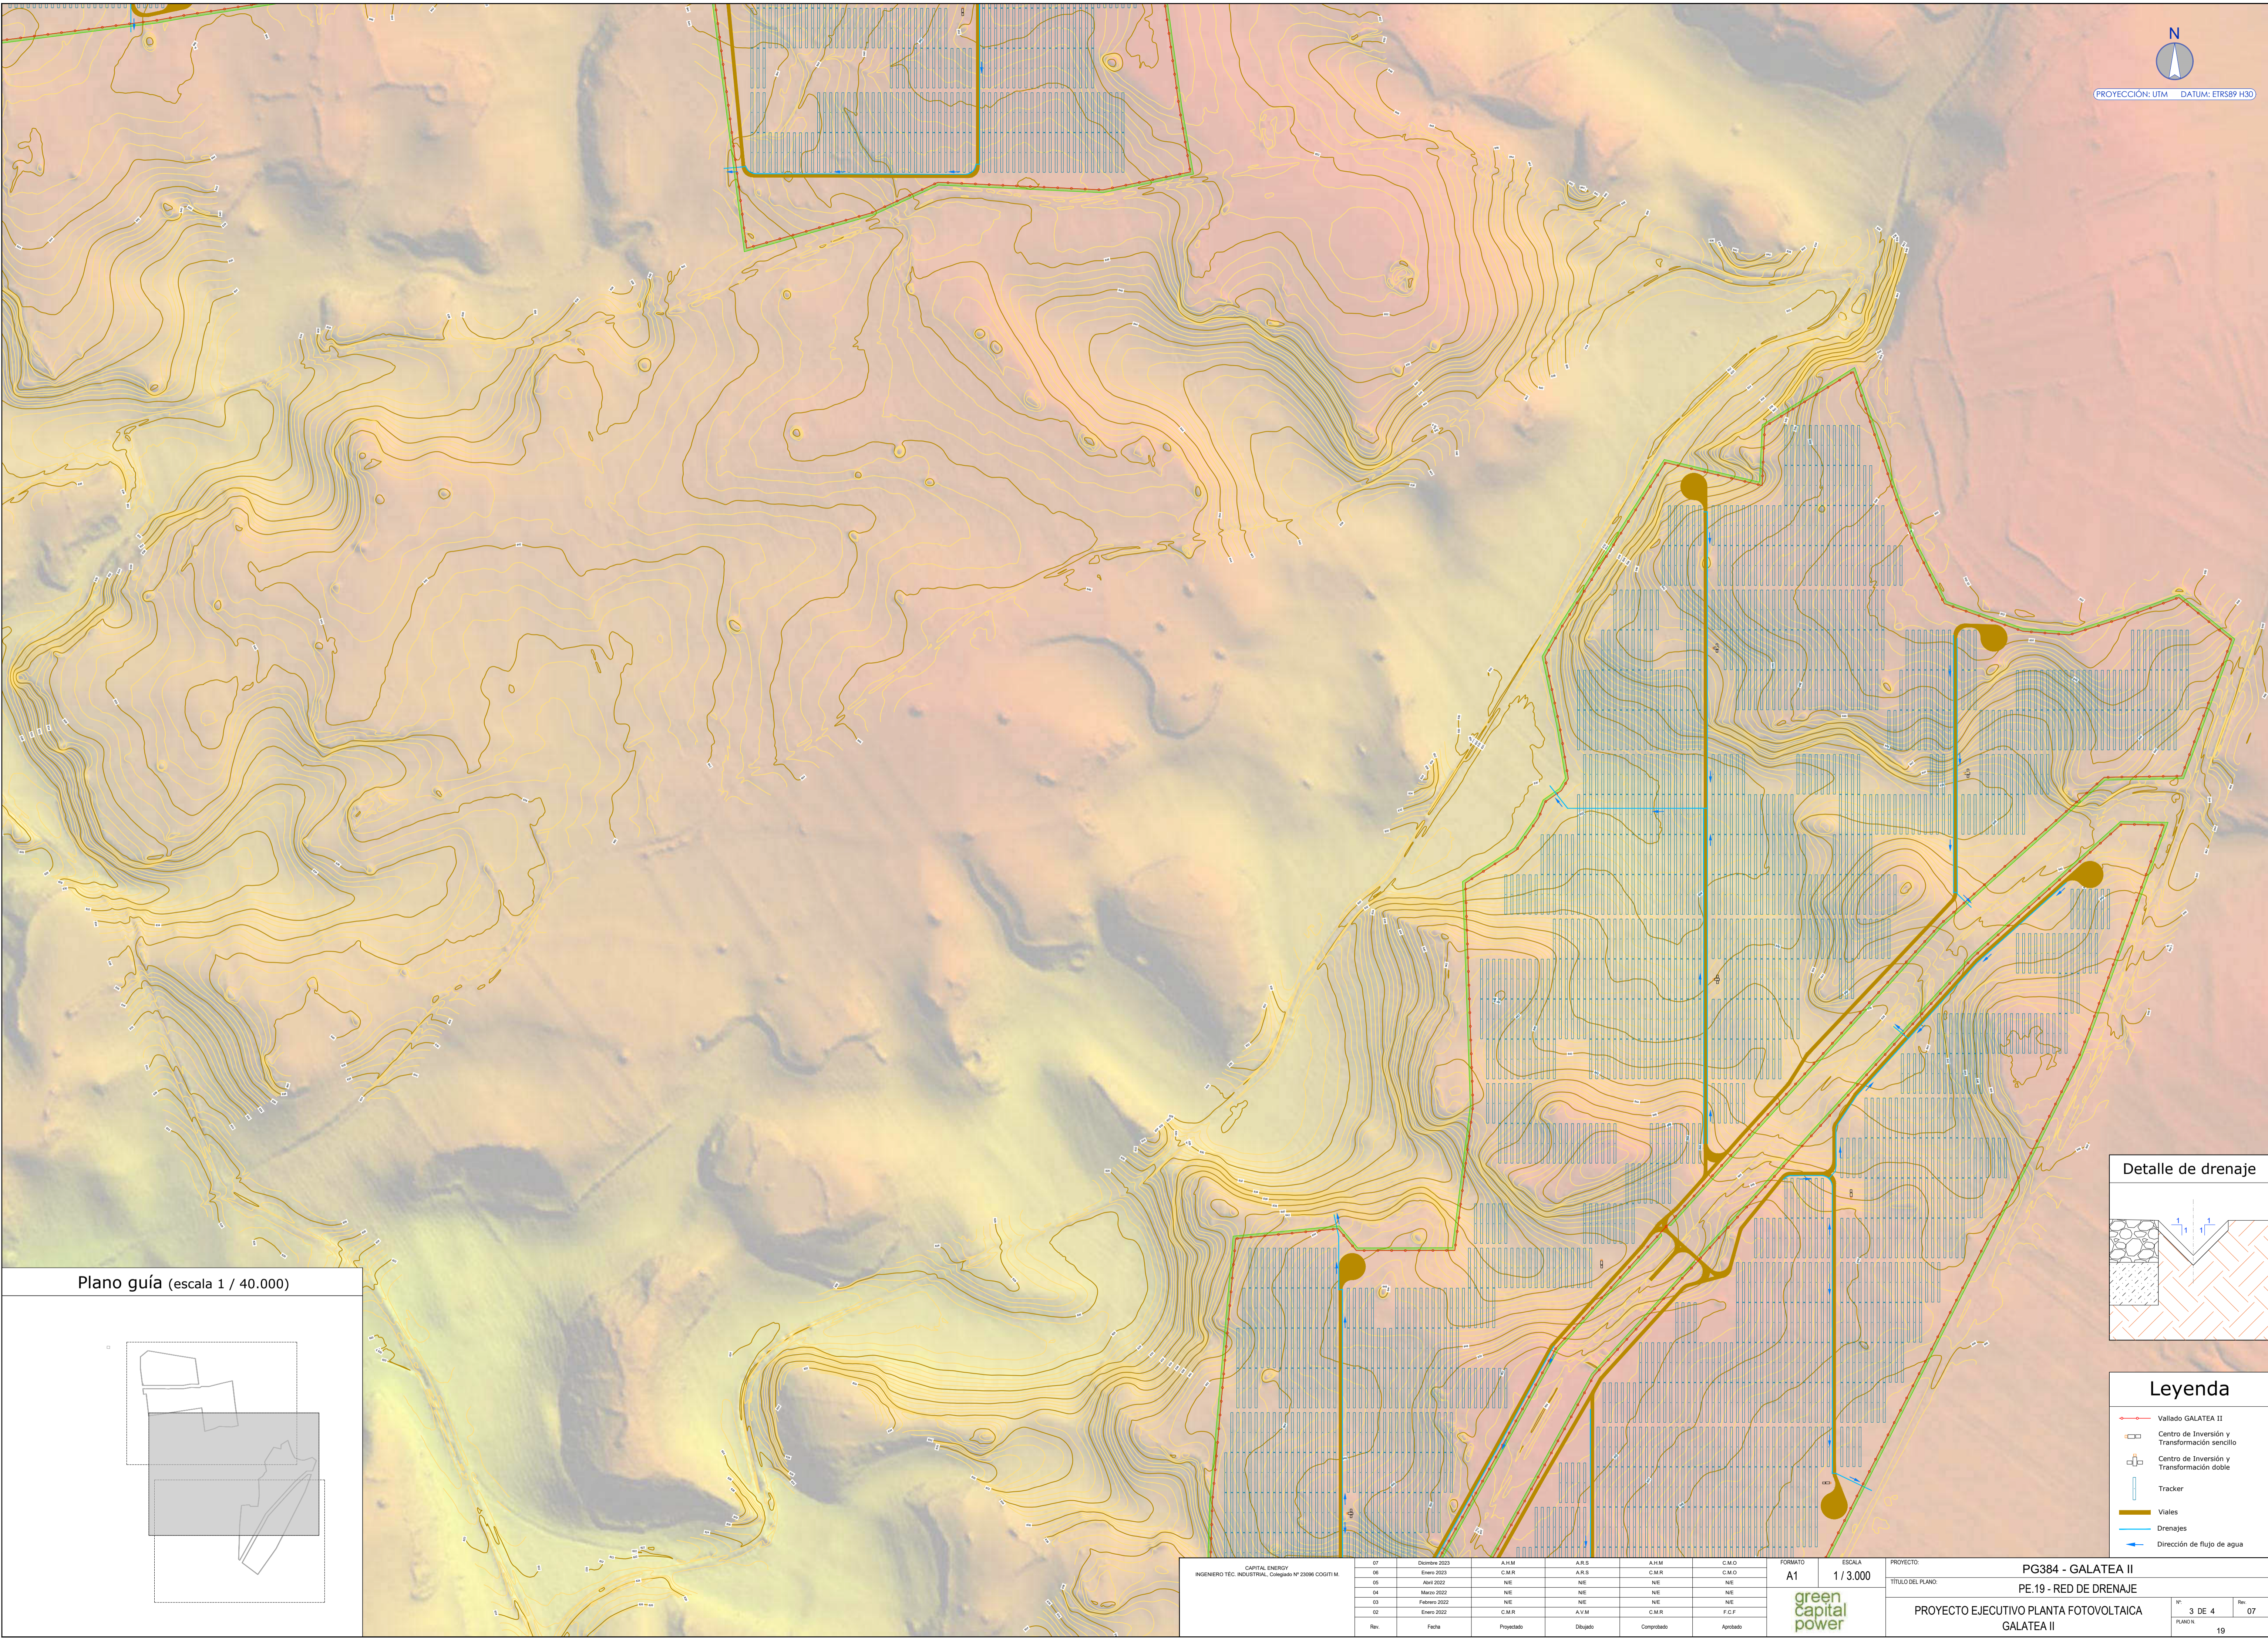

Plano guía (escala 1 / 40.000)

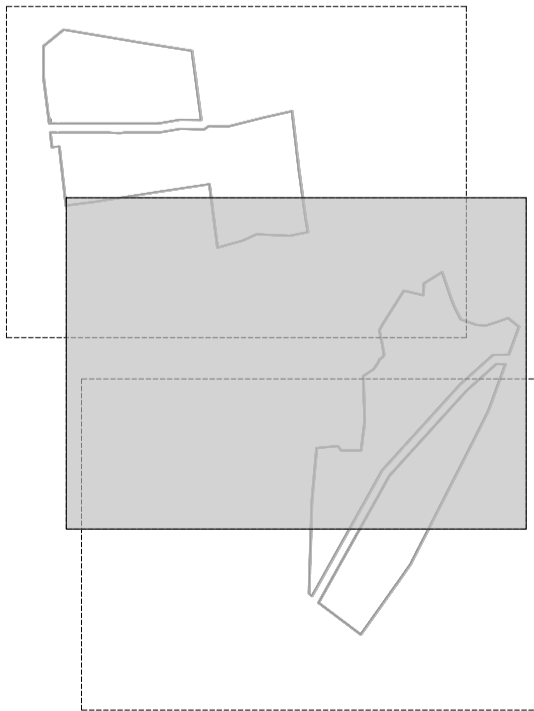

Detalle de drenaje

Leyenda

Vallado GALATEA II

Centro de Inversión y Transformación sencillo

Centro de Inversión y Transformación doble


Tracker

Viales


Drenajes

Dirección de flujo de agua

CAPITAL ENERGY INGENIERO TEC INDUSTRIAL, Cargado N° 2006 COGITIM.							FORMATO	ESCALA	PROYECTO:	PG384 - GALATEA II		
							A1	1 / 3.000	TÍTULO DEL PLANO:	PE.19 - RED DE DRENAJE		
							green capital power			PROYECTO EJECUTIVO PLANTA FOTOVOLTAICA GALATEA II		
Rev.	Fecha	Proyectado	Dibujado	Corregido	Aprobado		N°	3 DE 4	Rev.	07	PLANO N°	19
07	Diciembre 2022	A.H.M.	A.R.S.	A.H.M.	C.M.O.							
06	Enero 2023	C.M.R.	A.R.S.	C.M.R.	C.M.O.							
05	Abril 2022	N.E.	N.E.	N.E.	N.E.							
04	Marzo 2022	N.E.	N.E.	N.E.	N.E.							
03	Febrero 2022	N.E.	N.E.	N.E.	N.E.							
02	Enero 2022	C.M.R.	A.V.M.	C.M.R.	F.C.F.							

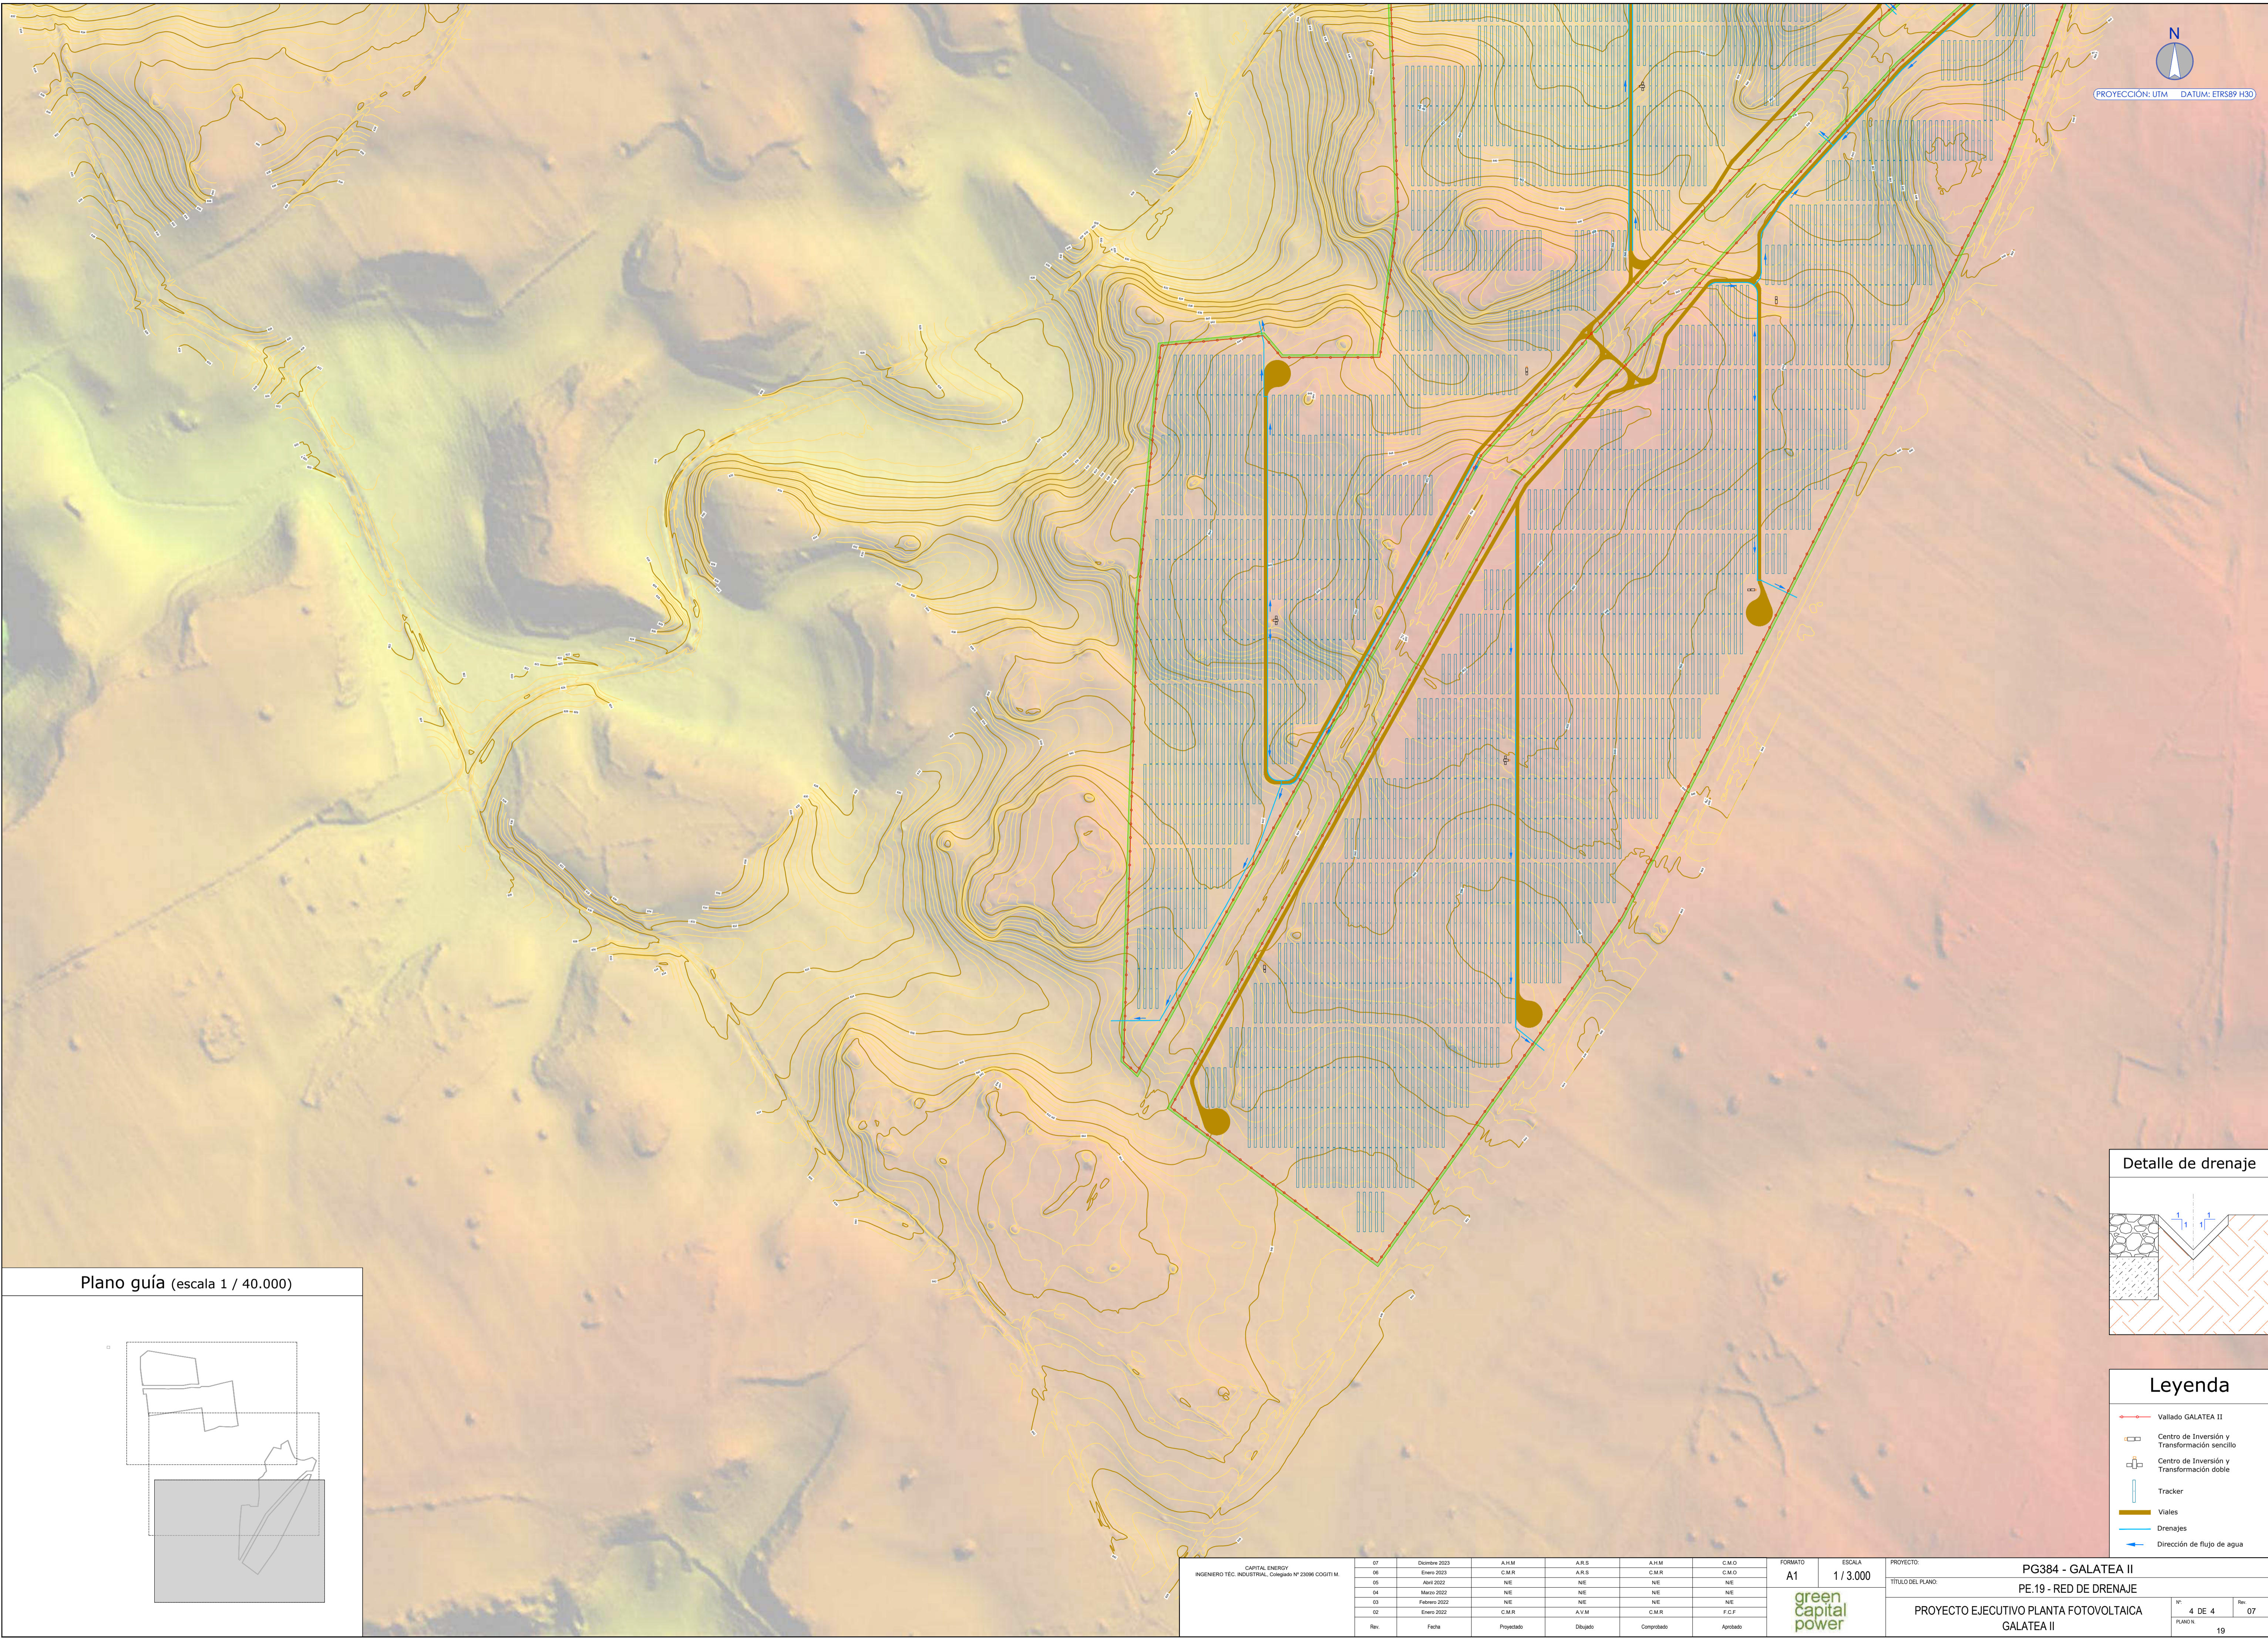

Plano guía (escala 1 / 40.000)

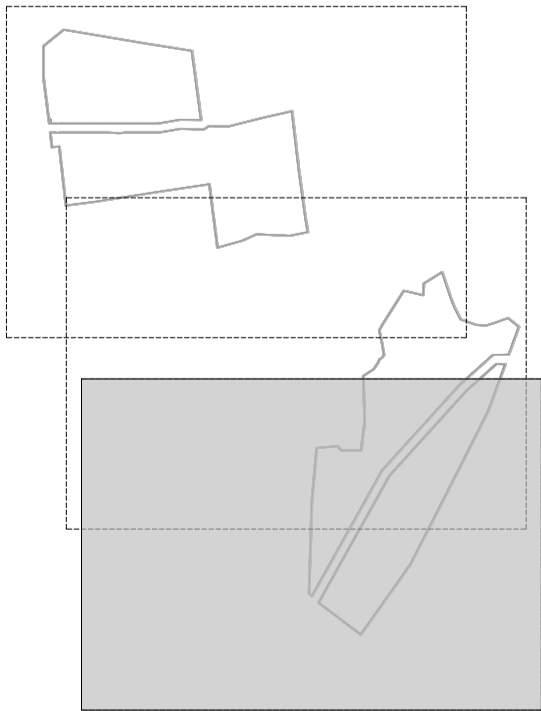


Detalle de drenaje

Legenda

- Vallado GALATEA II
- Centro de Inversión y Transformación sencillo
- Centro de Inversión y Transformación doble
- Tracker
- Viales
- Drenajes
- Dirección de flujo de agua

CAPITAL ENERGY INGENIERO TEC INDUSTRIAL, Cargado N° 23086 COGITIM.	07	Diciembre 2023	A.H.M	A.R.S	A.H.M	C.M.O	FORMATO A1	ESCALA 1 / 3.000	PROYECTO:	PG384 - GALATEA II							
	06	Enero 2023	C.M.R	A.R.S	C.M.R	C.M.O			TÍTULO DEL PLANO:	PE.19 - RED DE DRENAJE							
	05	Abril 2022	N/E	N/E	N/E	N/E			green capital power	PROYECTO EJECUTIVO PLANTA FOTOVOLTAICA				N°	4 DE 4	Rev.	07
	04	Marzo 2022	N/E	N/E	N/E	N/E				GALATEA II				PLANO N°			
	03	Febrero 2022	N/E	N/E	N/E	N/E				19							
	02	Enero 2022	C.M.R	A.V.M	C.M.R	F.C.F											
	Rev.	Fecha	Proyectado	Dibujado	Comprobado	Aprobado											

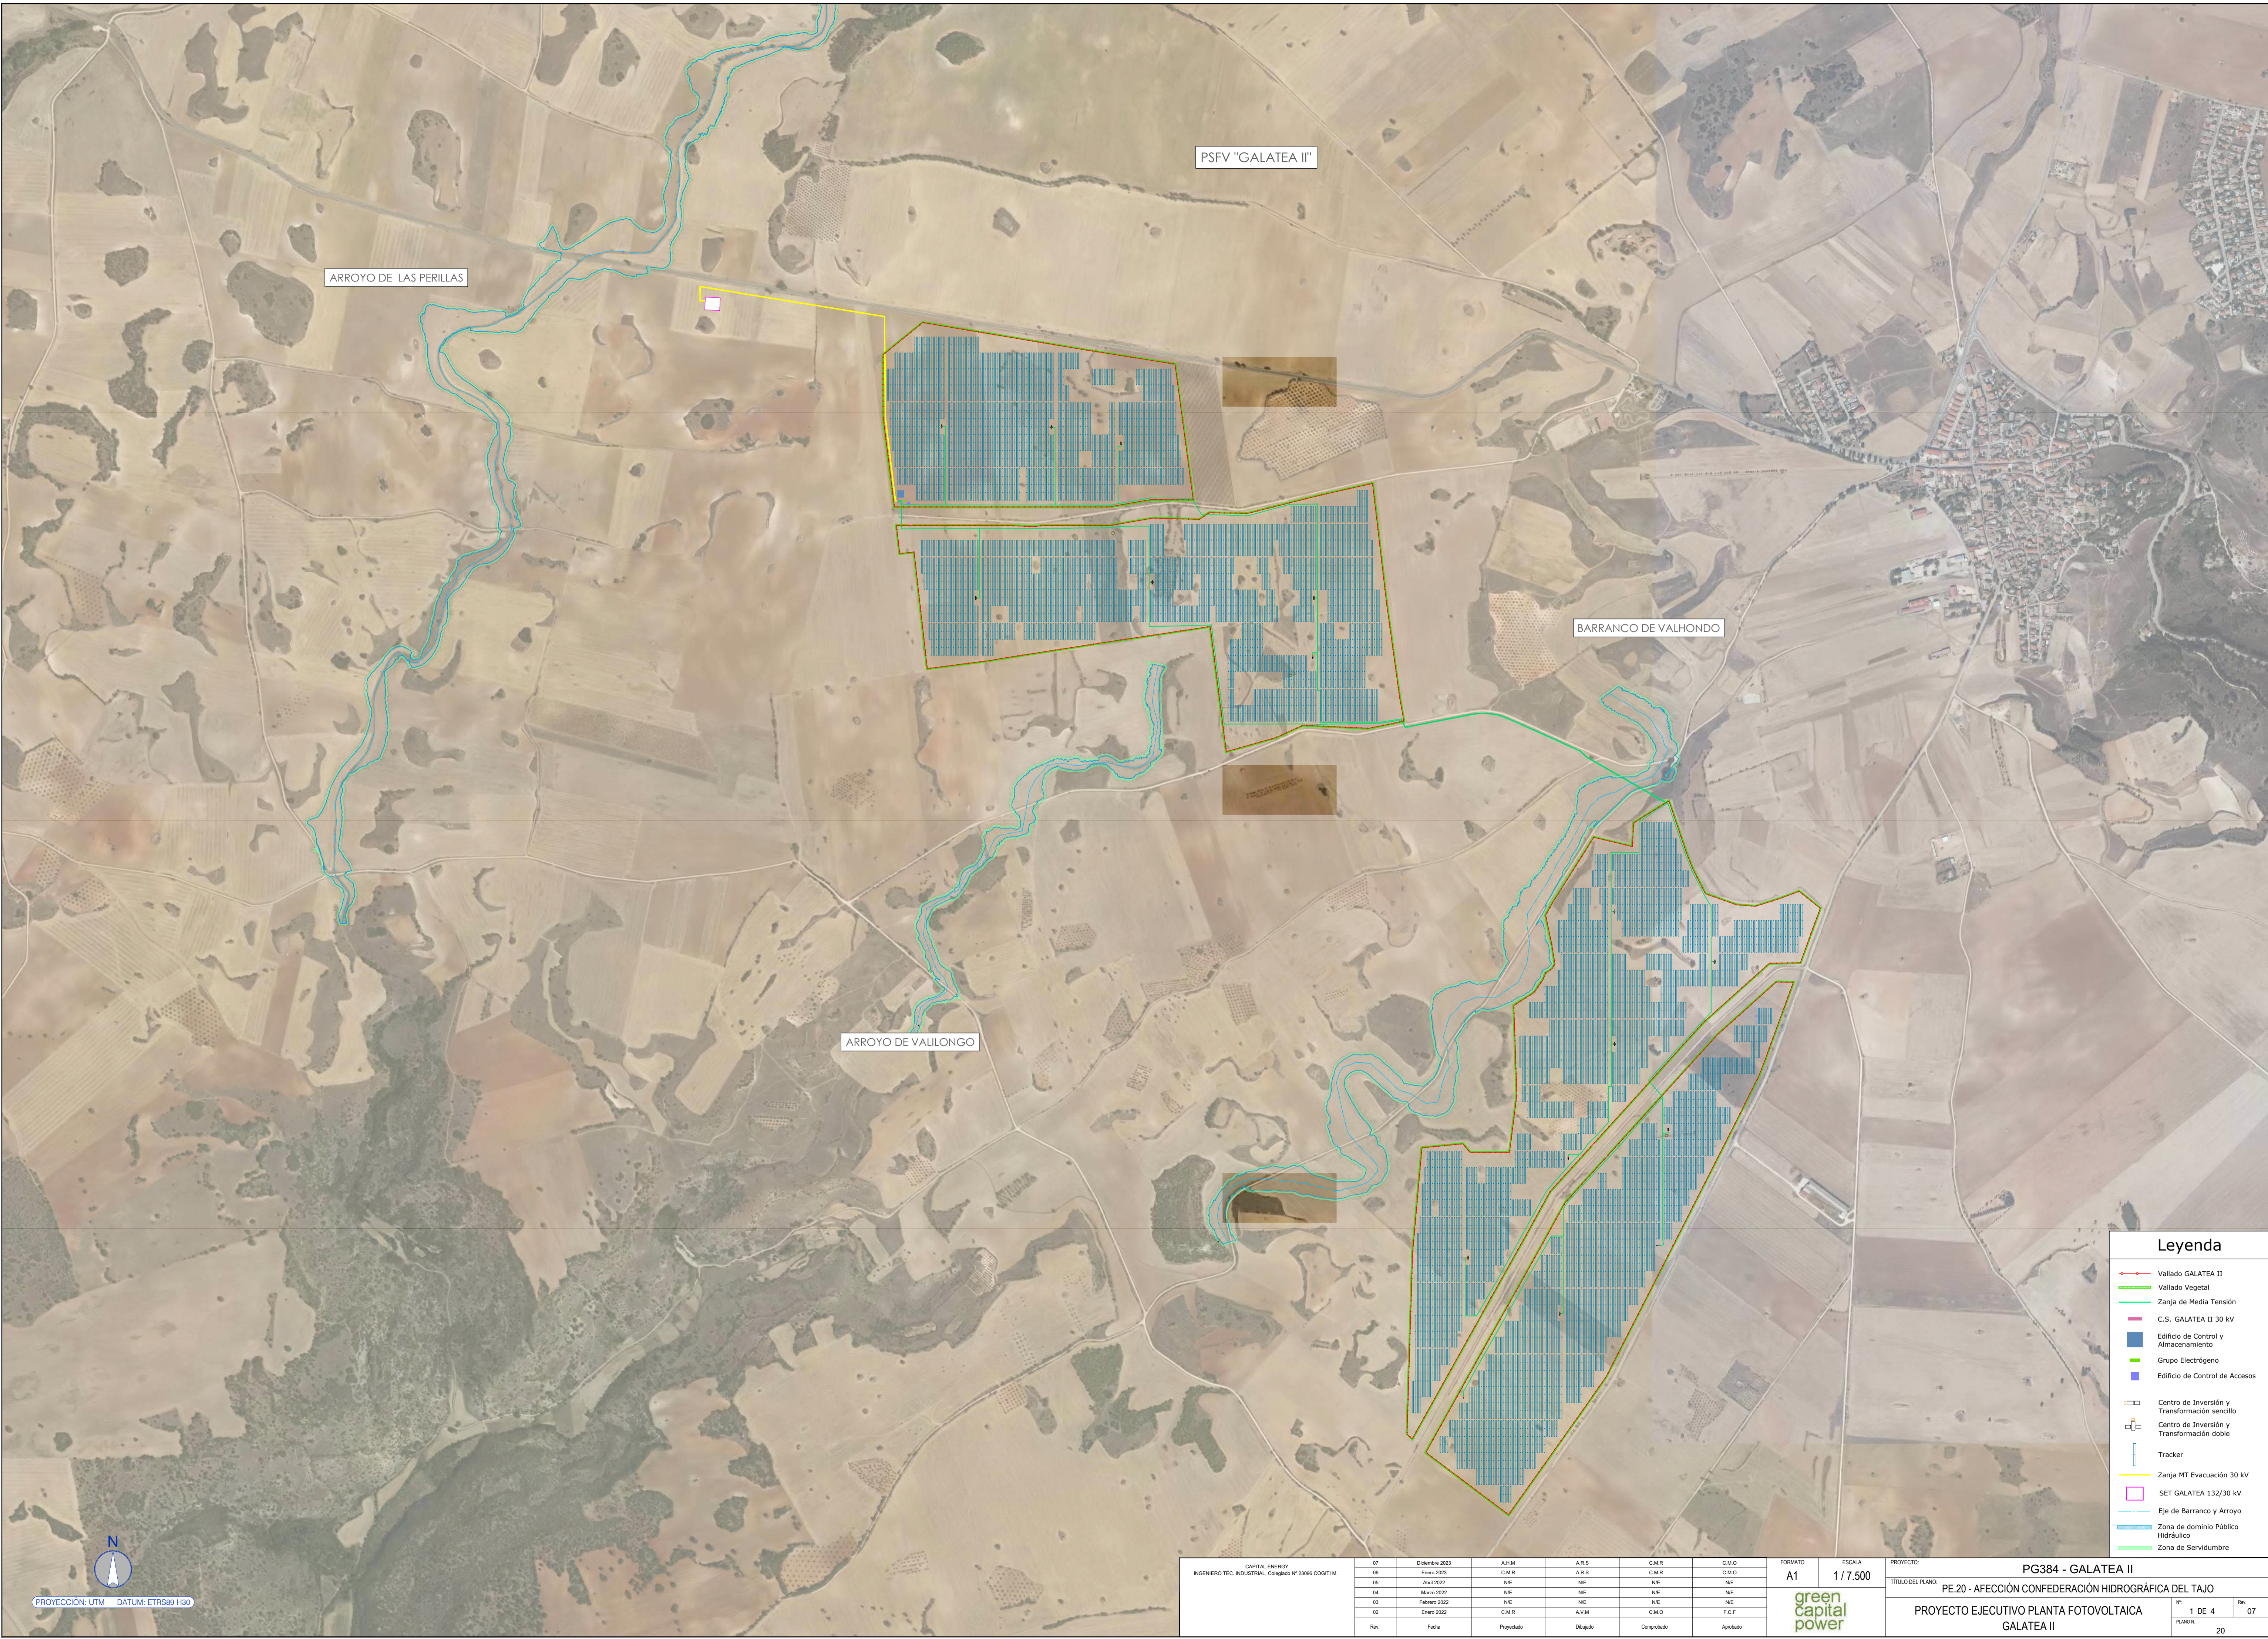


CAPITAL ENERGY	
INGENIERO T�C INDUSTRIAL, Colegiado N� 23098 COGUTIM	


07	Diciembre 2023	A.N.H	A.R.S	C.M.R	C.M.O
06	Enero 2023	C.M.R	A.R.S	C.M.R	C.M.O
05	Abril 2022	N.E	N.E	N.E	N.E
04	Marzo 2022	N.E	N.E	N.E	N.E
03	Febrero 2022	N.E	N.E	N.E	N.E
02	Enero 2022	C.M.R	A.N.H	C.M.O	F.C.F
Rev.	Fecha	Proyectado	Dibujado	Corroborado	Aprobado

FORMATO	ESCALA
A1	1 / 7.500
green capital power	

PROYECTO:		PG384 - GALATEA II	
T�TULO DEL PLANO:		PE.20 - AFECI�N CONFEDERACI�N HIDROGR�FICA DEL TAJO	
PROYECTO EJECUTIVO PLANTA FOTOVOLTAICA GALATEA II		N�	Rev.
PLANOS		1 DE 4	07
		20	



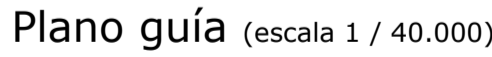

 CAPITAL ENERGY INGENIERO T�C. INDUSTRIAL, Colegiado N� 23096 C�DIGO I.M.	07	Diciembre 2023	A.M.H	A.R.S	C.M.R	C.M.O	FORMATO A1	ESCALA 1/2.000	PROYECTO:	PG384 - GALATEA II		
	06	Enero 2023	A.M.H	A.R.S	C.M.R	C.M.O			T�TULO DEL PLANO:	PE.20 - AFECCI�N CONFEDERACI�N HIDROGR�FICA DEL TAJO		
	05	Abril 2022	N/E	N/E	N/E	N/E		PROYECTO EJECUTIVO PLANTA FOTOVOLTAICA GALATEA II	N�	3 DE 4	Rev.	07
	04	Marzo 2022	N/E	N/E	N/E	N/E			PLANO N.	20		
	03	Febrero 2022	N/E	N/E	N/E	N/E						
	02	Enero 2022	C.M.R	A.V.M	C.M.O	F.C.F						
	Rev.	Fecha	Proyectado	Dibujado	Comprobado	Aprobado						



PROYECCIÓN: UTM DATUM: ETRS89 H30

BARRANCO DE VALHONDO


X = 482893.75
Y = 4472190.25

22.2 m
5 m

70 m

10.4 m


Plano guía (escala 1 / 40.000)

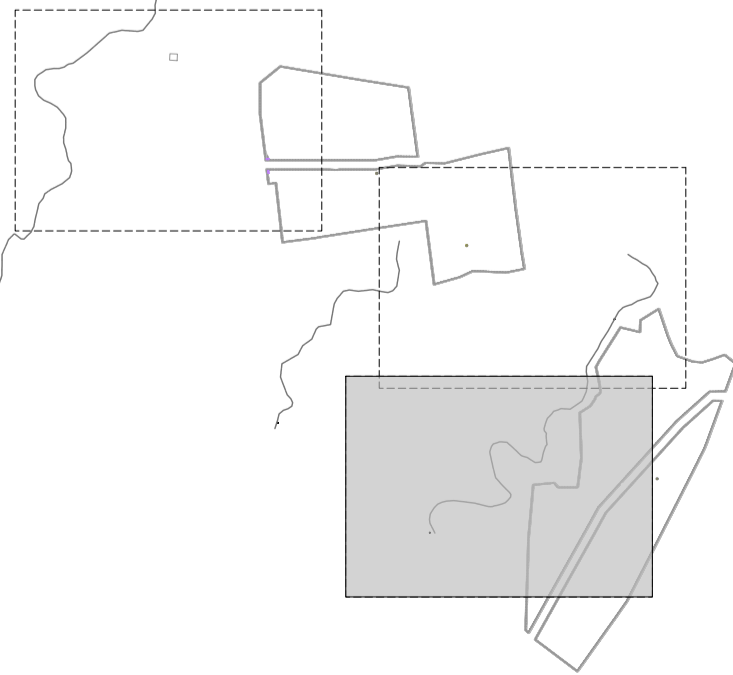

Legenda

- Vallado GALATEA II
- Vallado Vegetal
- Zanja de Media Tensión
- Centro de Inversión y Transformación sencillo
- Centro de Inversión y Transformación doble
- Tracker
- Eje de Barranco
- Zona de dominio Público Hidráulico
- Zona de Servidumbre

CAPITAL ENERGY INGENIERO T.E.C. INDUSTRIAL, Colegiado Nº 23096 COGITI M.		07	Diciembre 2023	A.M.M.	A.R.S.	C.M.R.	C.M.O.	FORMATO A1	ESCALA 1 / 2.000	PROYECTO: PG384 - GALATEA II			
		06	Enero 2023	C.M.R.	A.R.S.	C.M.R.	C.M.O.				TÍTULO DEL PLANO: PE.20 - AFECCIÓN CONFEDERACIÓN HIDROGRÁFICA DEL TAJO		
		05	Abril 2022	N/E	N/E	N/E	N/E					PROYECTO EJECUTIVO PLANTA FOTOVOLTAICA GALATEA II	
		04	Marzo 2022	N/E	N/E	N/E	N/E						Nº: 4 DE 4 Rev. 07 PLANO N.º: 20
		03	Febrero 2022	N/E	N/E	N/E	N/E						
		02	Enero 2022	C.M.R.	A.M.M.	C.M.O.	F.C.F.						
Rev.	Fecha	Proyectado	Dibujado	Comprobado	Aprobado								

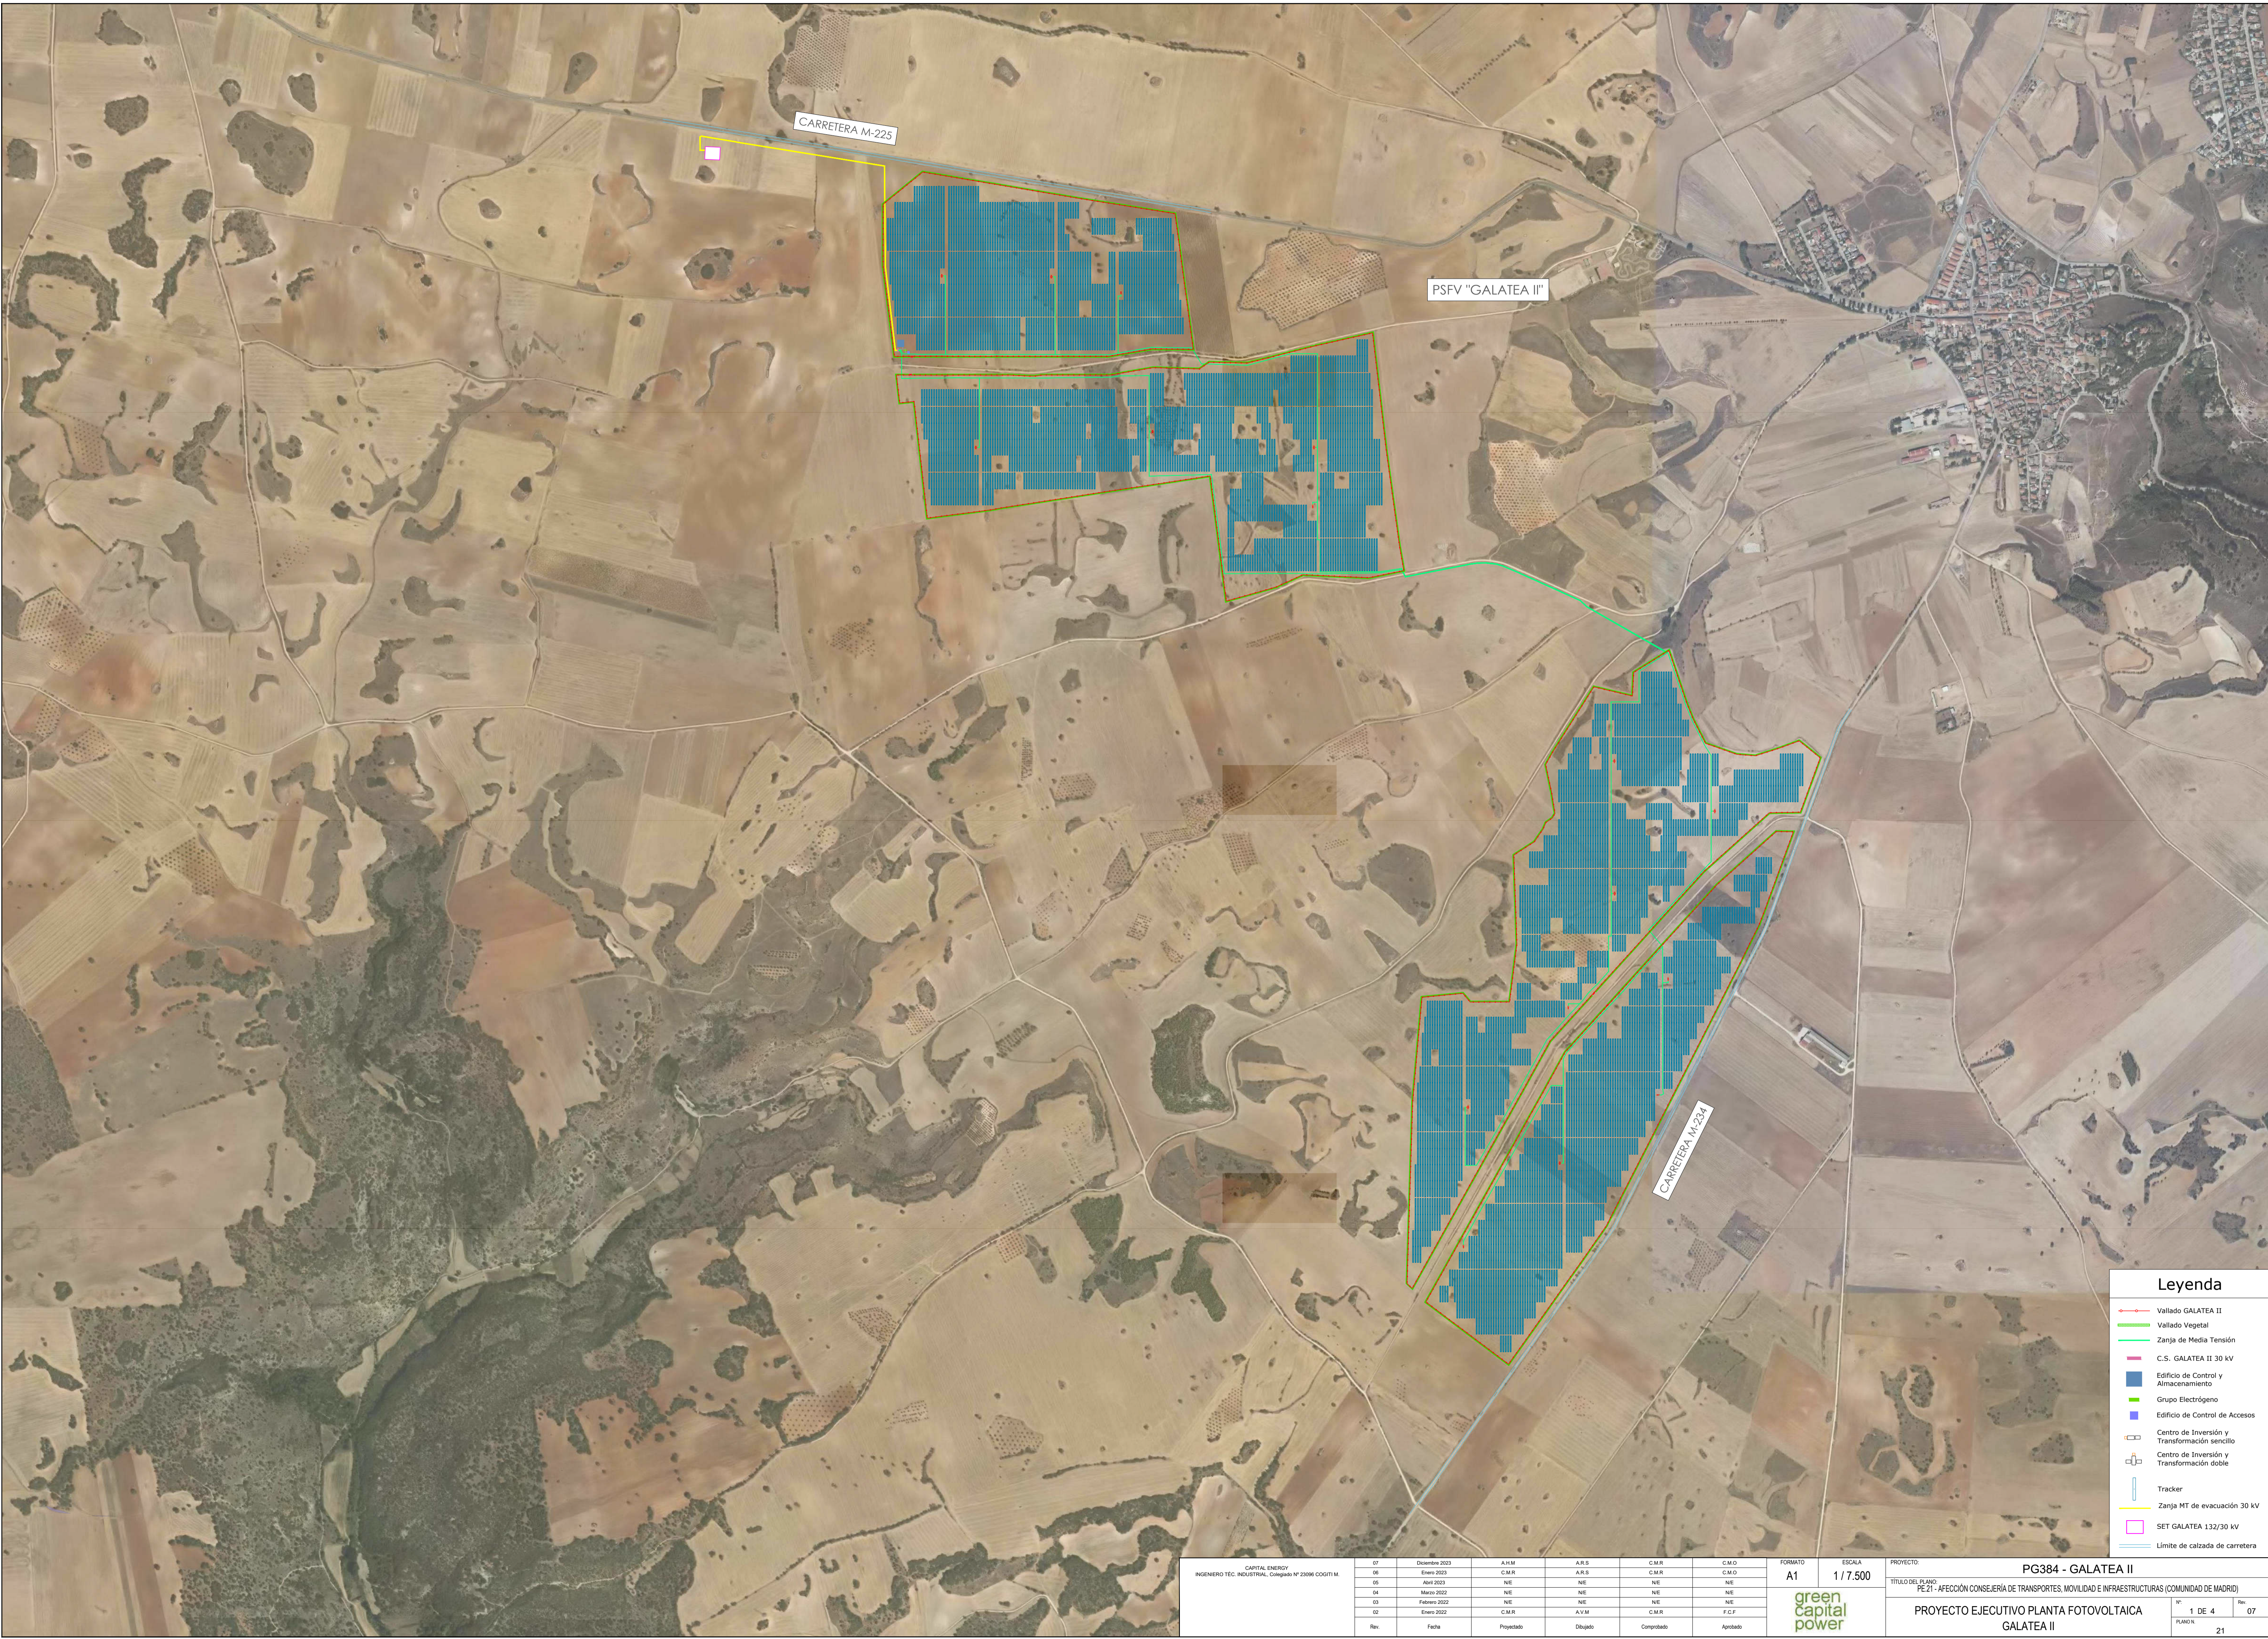

Leyenda

Vallado GALATEA II

Vallado Vegetal

Zanja de Media Tensión

C.S. GALATEA II 30 kV

Edificio de Control y Almacenamiento

Grupo Electrónico

Edificio de Control de Accesos

Centro de Inversión y Transformación sencillo

Centro de Inversión y Transformación doble


Tracker

Zanja MT de evacuación 30 kV


SET GALATEA 132/30 kV

Límite de calzada de carretera

CAPITAL ENERGY INGENIERO TEC INDUSTRIAL, C/Argemone 1º 28096 COGITI M.							FORMATO A1	ESCALA 1 / 7.500	PROYECTO: PG384 - GALATEA II
TÍTULO DEL PLANO PE 21 - AFECCIÓN CONSEJERÍA DE TRANSPORTES, MOVILIDAD E INFRAESTRUCTURAS (COMUNIDAD DE MADRID)							green capital power		
PROYECTO EJECUTIVO PLANTA FOTOVOLTAICA GALATEA II							Nº 1 DE 4 Rev. 07 PLANO N. 21		
Rev.	Fecha	Proyectado	Dibujado	Comprobado	Aprobado				
07	Diciembre 2023	A.N.M.	A.R.S.	C.M.R.	C.M.O.				
06	Enero 2023	C.M.R.	A.R.S.	C.M.R.	C.M.O.				
05	Abril 2023	N.E.	N.E.	N.E.	N.E.				
04	Marzo 2022	N.E.	N.E.	N.E.	N.E.				
03	Febrero 2022	N.E.	N.E.	N.E.	N.E.				
02	Enero 2022	C.M.R.	A.N.M.	C.M.R.	F.C.F.				

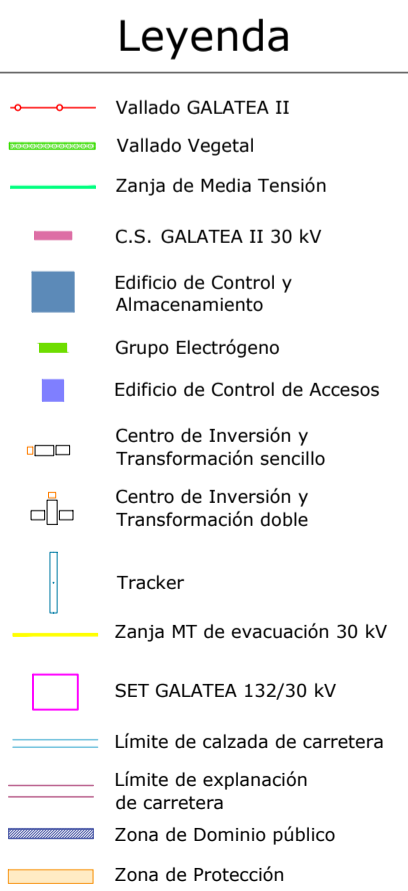

CAPITAL ENERGY INGENIERO T�C. INDUSTRIAL, Colegiado N� 20396 COGIT M.	07	Diciembre 2023	A.H.M	A.R.S	C.M.R	C.M.O	FORMATO A1	ESCALA 1/2.000		PROYECTO:	PG384 - GALATEA II			
	06	Enero 2023	C.M.R	A.R.S	C.M.R	C.M.O				T�TULO DEL PLANO:	PE 21 - AFECI�N CONSEJER� DE TRANSPORTES, MOVILIDAD E INFRAESTRUCTURAS (COMUNIDAD DE MADRID)			
	05	Abril 2023	N.E	N.E	N.E	N.E				PROYECTO EJECUTIVO PLANTA FOTOVOLTAICA GALATEA II	N�	2 DE 4	Rev.	07
	04	Marzo 2023	N.E	N.E	N.E	N.E					PLANO N.			
	03	Febrero 2022	N.E	N.E	N.E	N.E					21			
	02	Enero 2022	C.M.R	A.V.M	C.M.R	F.C.F								
	Rev.	Fecha	Proyectado	Dibujado	Comprado	Aprobado								

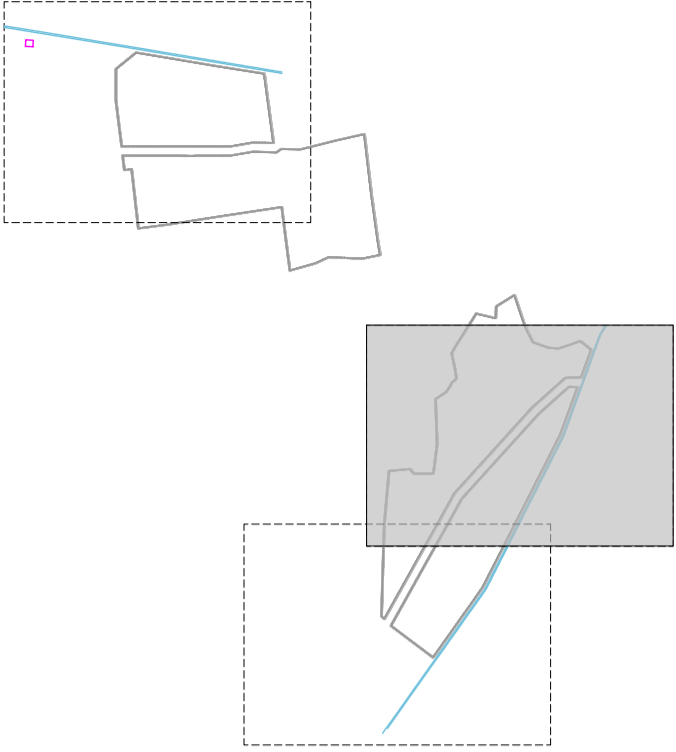

X = 484488.48
Y = 4473083.85

CARRETERA M-234

15 m. Zona de protección

3 m. Zona de dominio público


Arista exterior de calzada

Arista exterior de explanación

Legenda

- Vallado GALATEA II
- Vallado Vegetal
- Zanja de Media Tensión
- Centro de Inversión y Transformación sencillo
- Centro de Inversión y Transformación doble
- Tracker
- Límite de calzada de carretera
- Límite de explanación de carretera
- Zona de Dominio público
- Zona de Protección

CAPITAL ENERGY INGENIERO TECNICO INDUSTRIAL, Colegiado Nº 23096 COGITIM.	07	Diciembre 2023	A.I.M.	A.R.S.	C.M.R.	C.M.O.
	06	Enero 2023	C.M.R.	A.R.S.	C.M.R.	C.M.O.
	05	Abril 2023	NIE	NIE	NIE	NIE
	04	Marzo 2022	NIE	NIE	NIE	NIE
	03	Febrero 2022	NIE	NIE	NIE	NIE
	02	Enero 2022	C.M.R.	A.I.M.	C.M.R.	F.C.F.
Rev.	Fecha	Proyectado	Dibujado	Comprobado	Aprobado	

FORMATO	ESCALA	PROYECTO:			
A1	1/2.000	PG384 - GALATEA II			
		TÍTULO DEL PLANO			
		PEZ-21 - AFECCIÓN CONSEJERÍA DE TRANSPORTES, MOVILIDAD E INFRAESTRUCTURAS (COMUNIDAD DE MADRID)			
		PROYECTO EJECUTIVO PLANTA FOTOVOLTAICA GALATEA II		Nº	Rev.
				3 DE 4	07
		PLANO N.		21	