



V.- PLANOS

ZARAGOZA	BILBAO	BARCELONA	MADRID
Costa 8	Buenos Aires 12	Gran Vía 581	Alfonso XII 62
50001 - Zaragoza	48001 - Bilbao	08011 - Barcelona	28014 - Madrid




En Madrid, junio de 2024



D. José Ignacio Sainz Sordo
Letrado Técnico Urbanista nº 4.891 REICAZ



Dña. Miriam Valdívieso Fraile
Arquitecta nº 5.373 del COAA

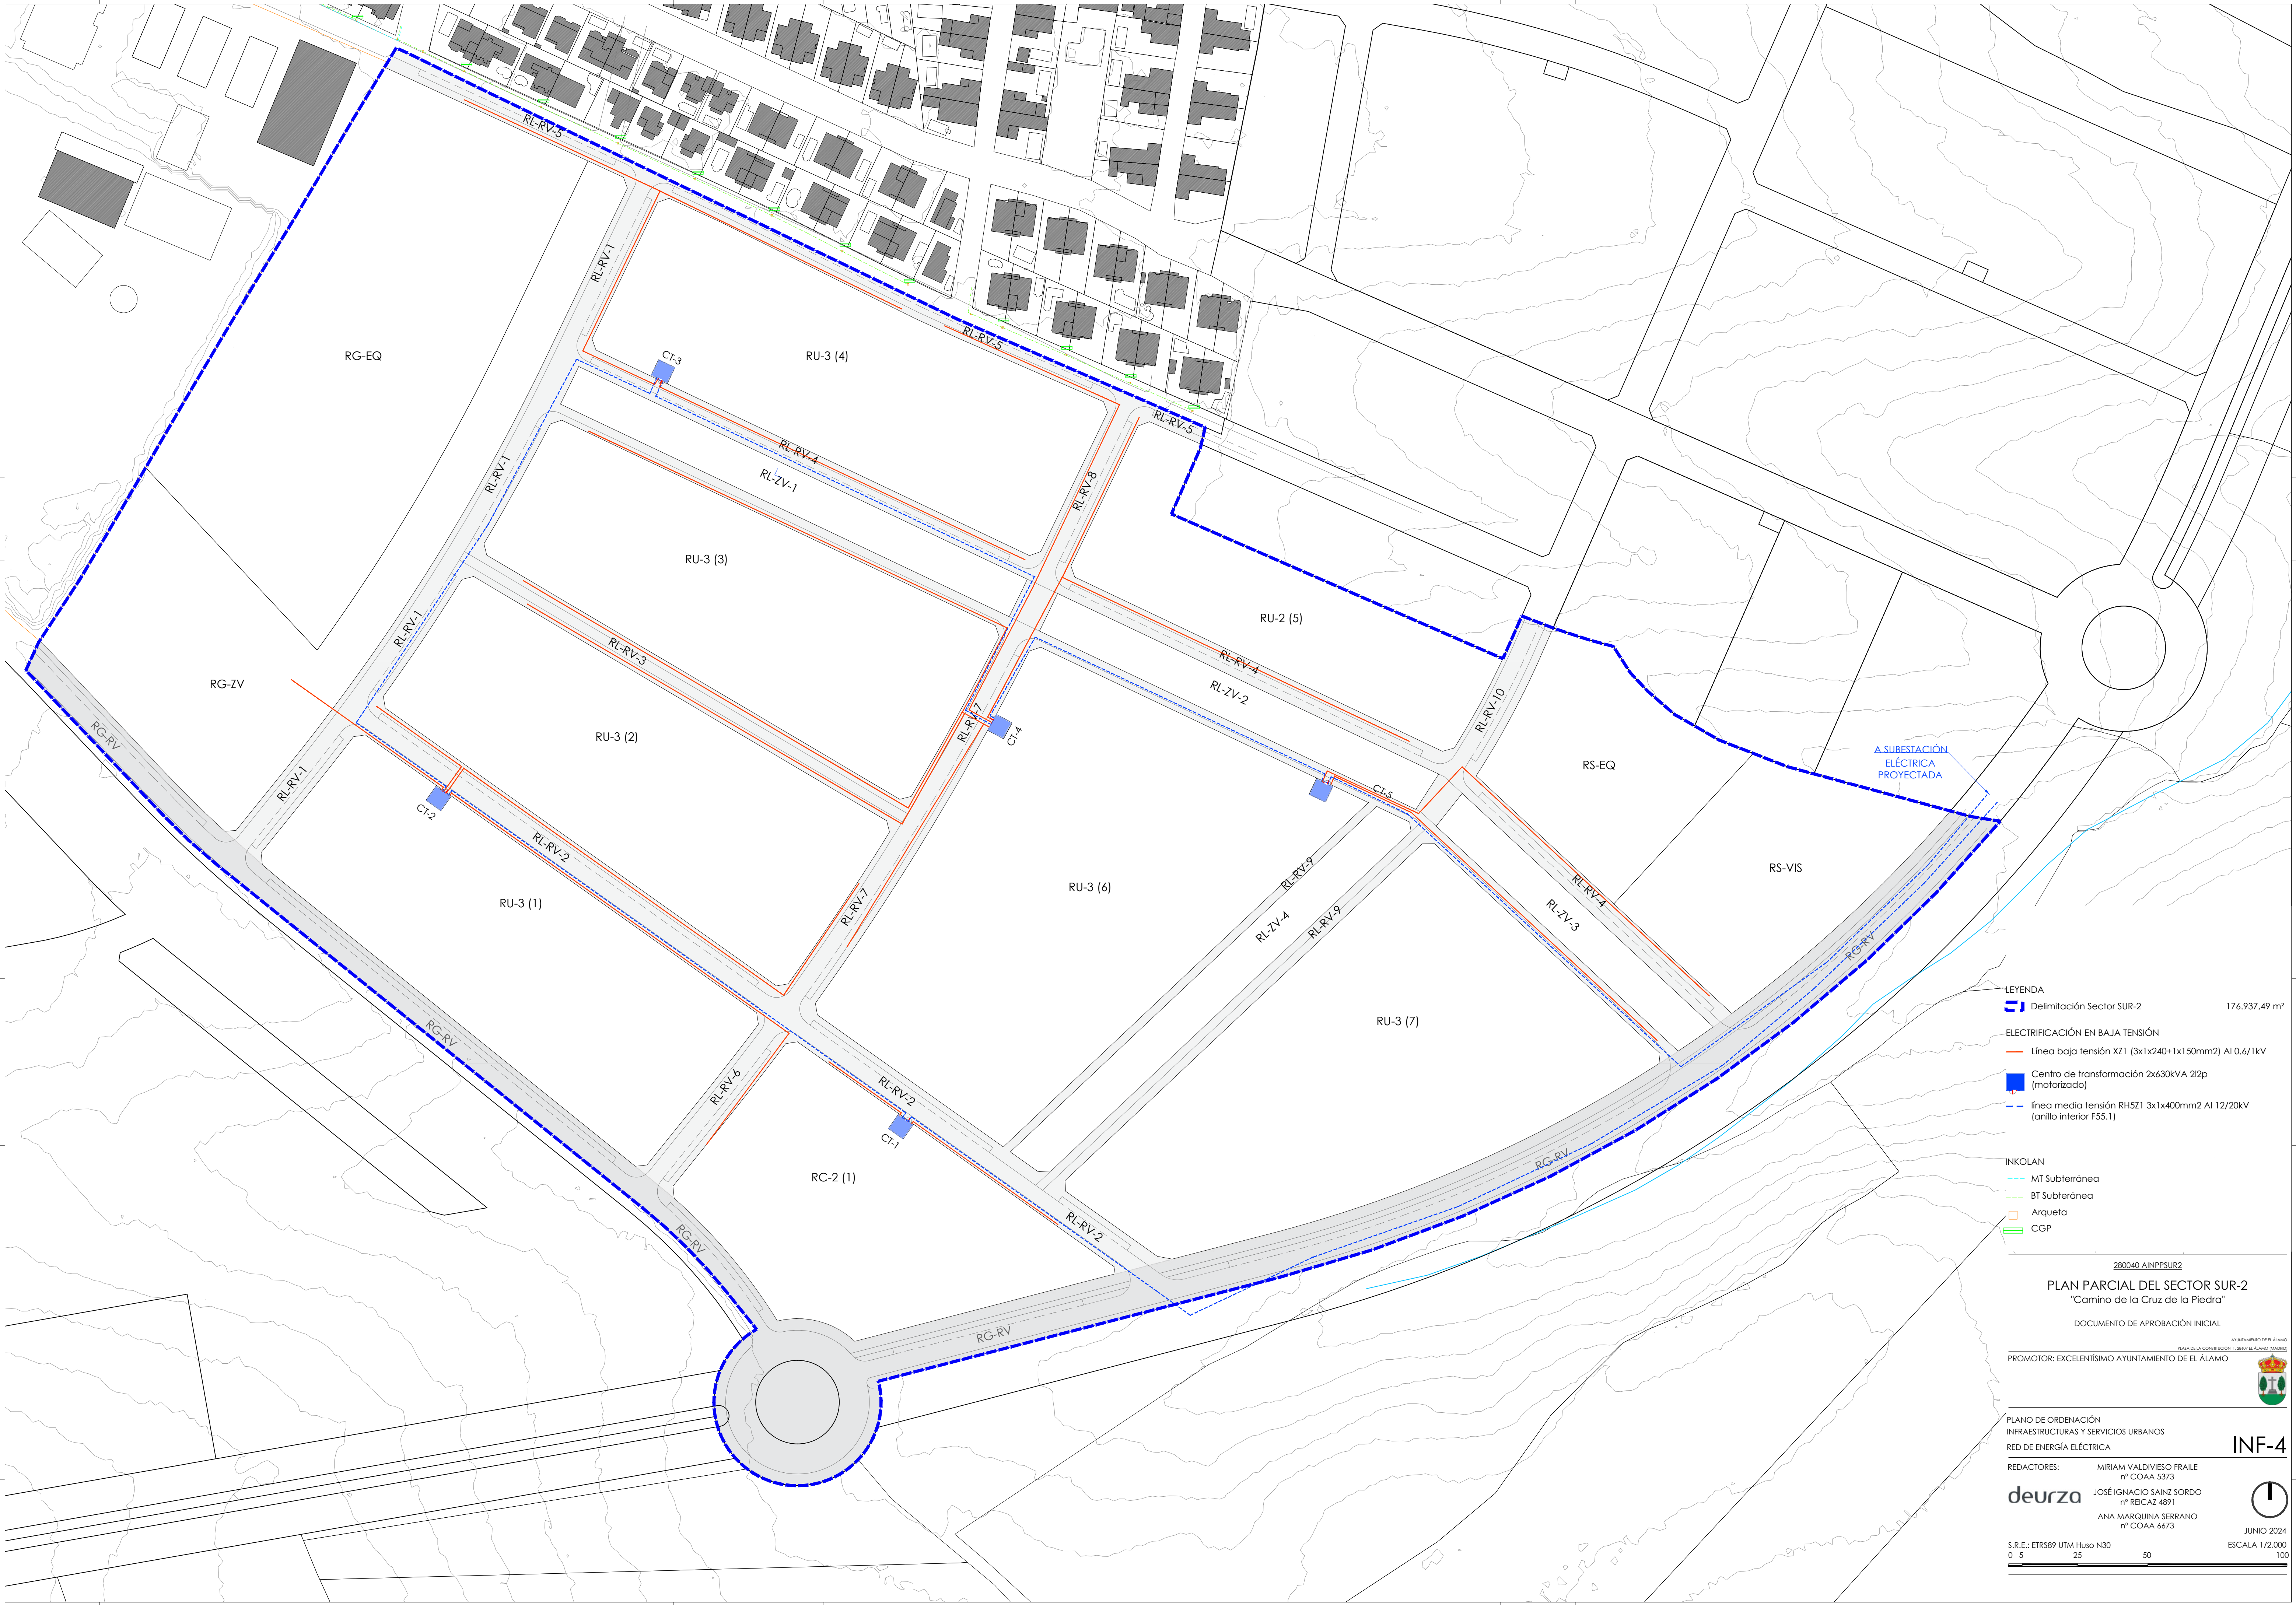

LEYENDA

- Delimitación Sector SUR-2 176.937,49 m²
- ELECTRIFICACIÓN EN BAJA TENSIÓN**
- Línea baja tensión XZ1 (3x1x240+1x150mm²) Al 0.6/1kV
- Centro de transformación 2x630kVA 212p (motorizado)
- Línea media tensión RH5Z1 3x1x400mm² Al 12/20kV (anillo interior F55.1)

INKOLAN

- MT Subterránea
- BT Subterránea
- Arqueta
- CGP

280040 AINPPSUR2

PLAN PARCIAL DEL SECTOR SUR-2
"Camino de la Cruz de la Piedra"

DOCUMENTO DE APROBACIÓN INICIAL

PROMOTOR: EXCELENTÍSIMO AYUNTAMIENTO DE EL ÁLAMO

PLANO DE ORDENACIÓN
INFRAESTRUCTURAS Y SERVICIOS URBANOS
RED DE ENERGÍA ELÉCTRICA

REDACTORES: MIRIAM VALDIVIESO FRAILE
nº COAA 5373

deurza JOSÉ IGNACIO SAINZ SORDO
nº REICAZ 4891

ANA MARQUINA SERRANO
nº COAA 6673

S.R.E.: ETRS89 UTM Huso N30
0 5 25 50 100


JUNIO 2024
ESCALA 1/2.000

AYUNTAMIENTO DE EL ÁLAMO
PLAZA DE LA CONSTITUCIÓN 1, 38067 EL ÁLAMO (BALEARES)



INF-4



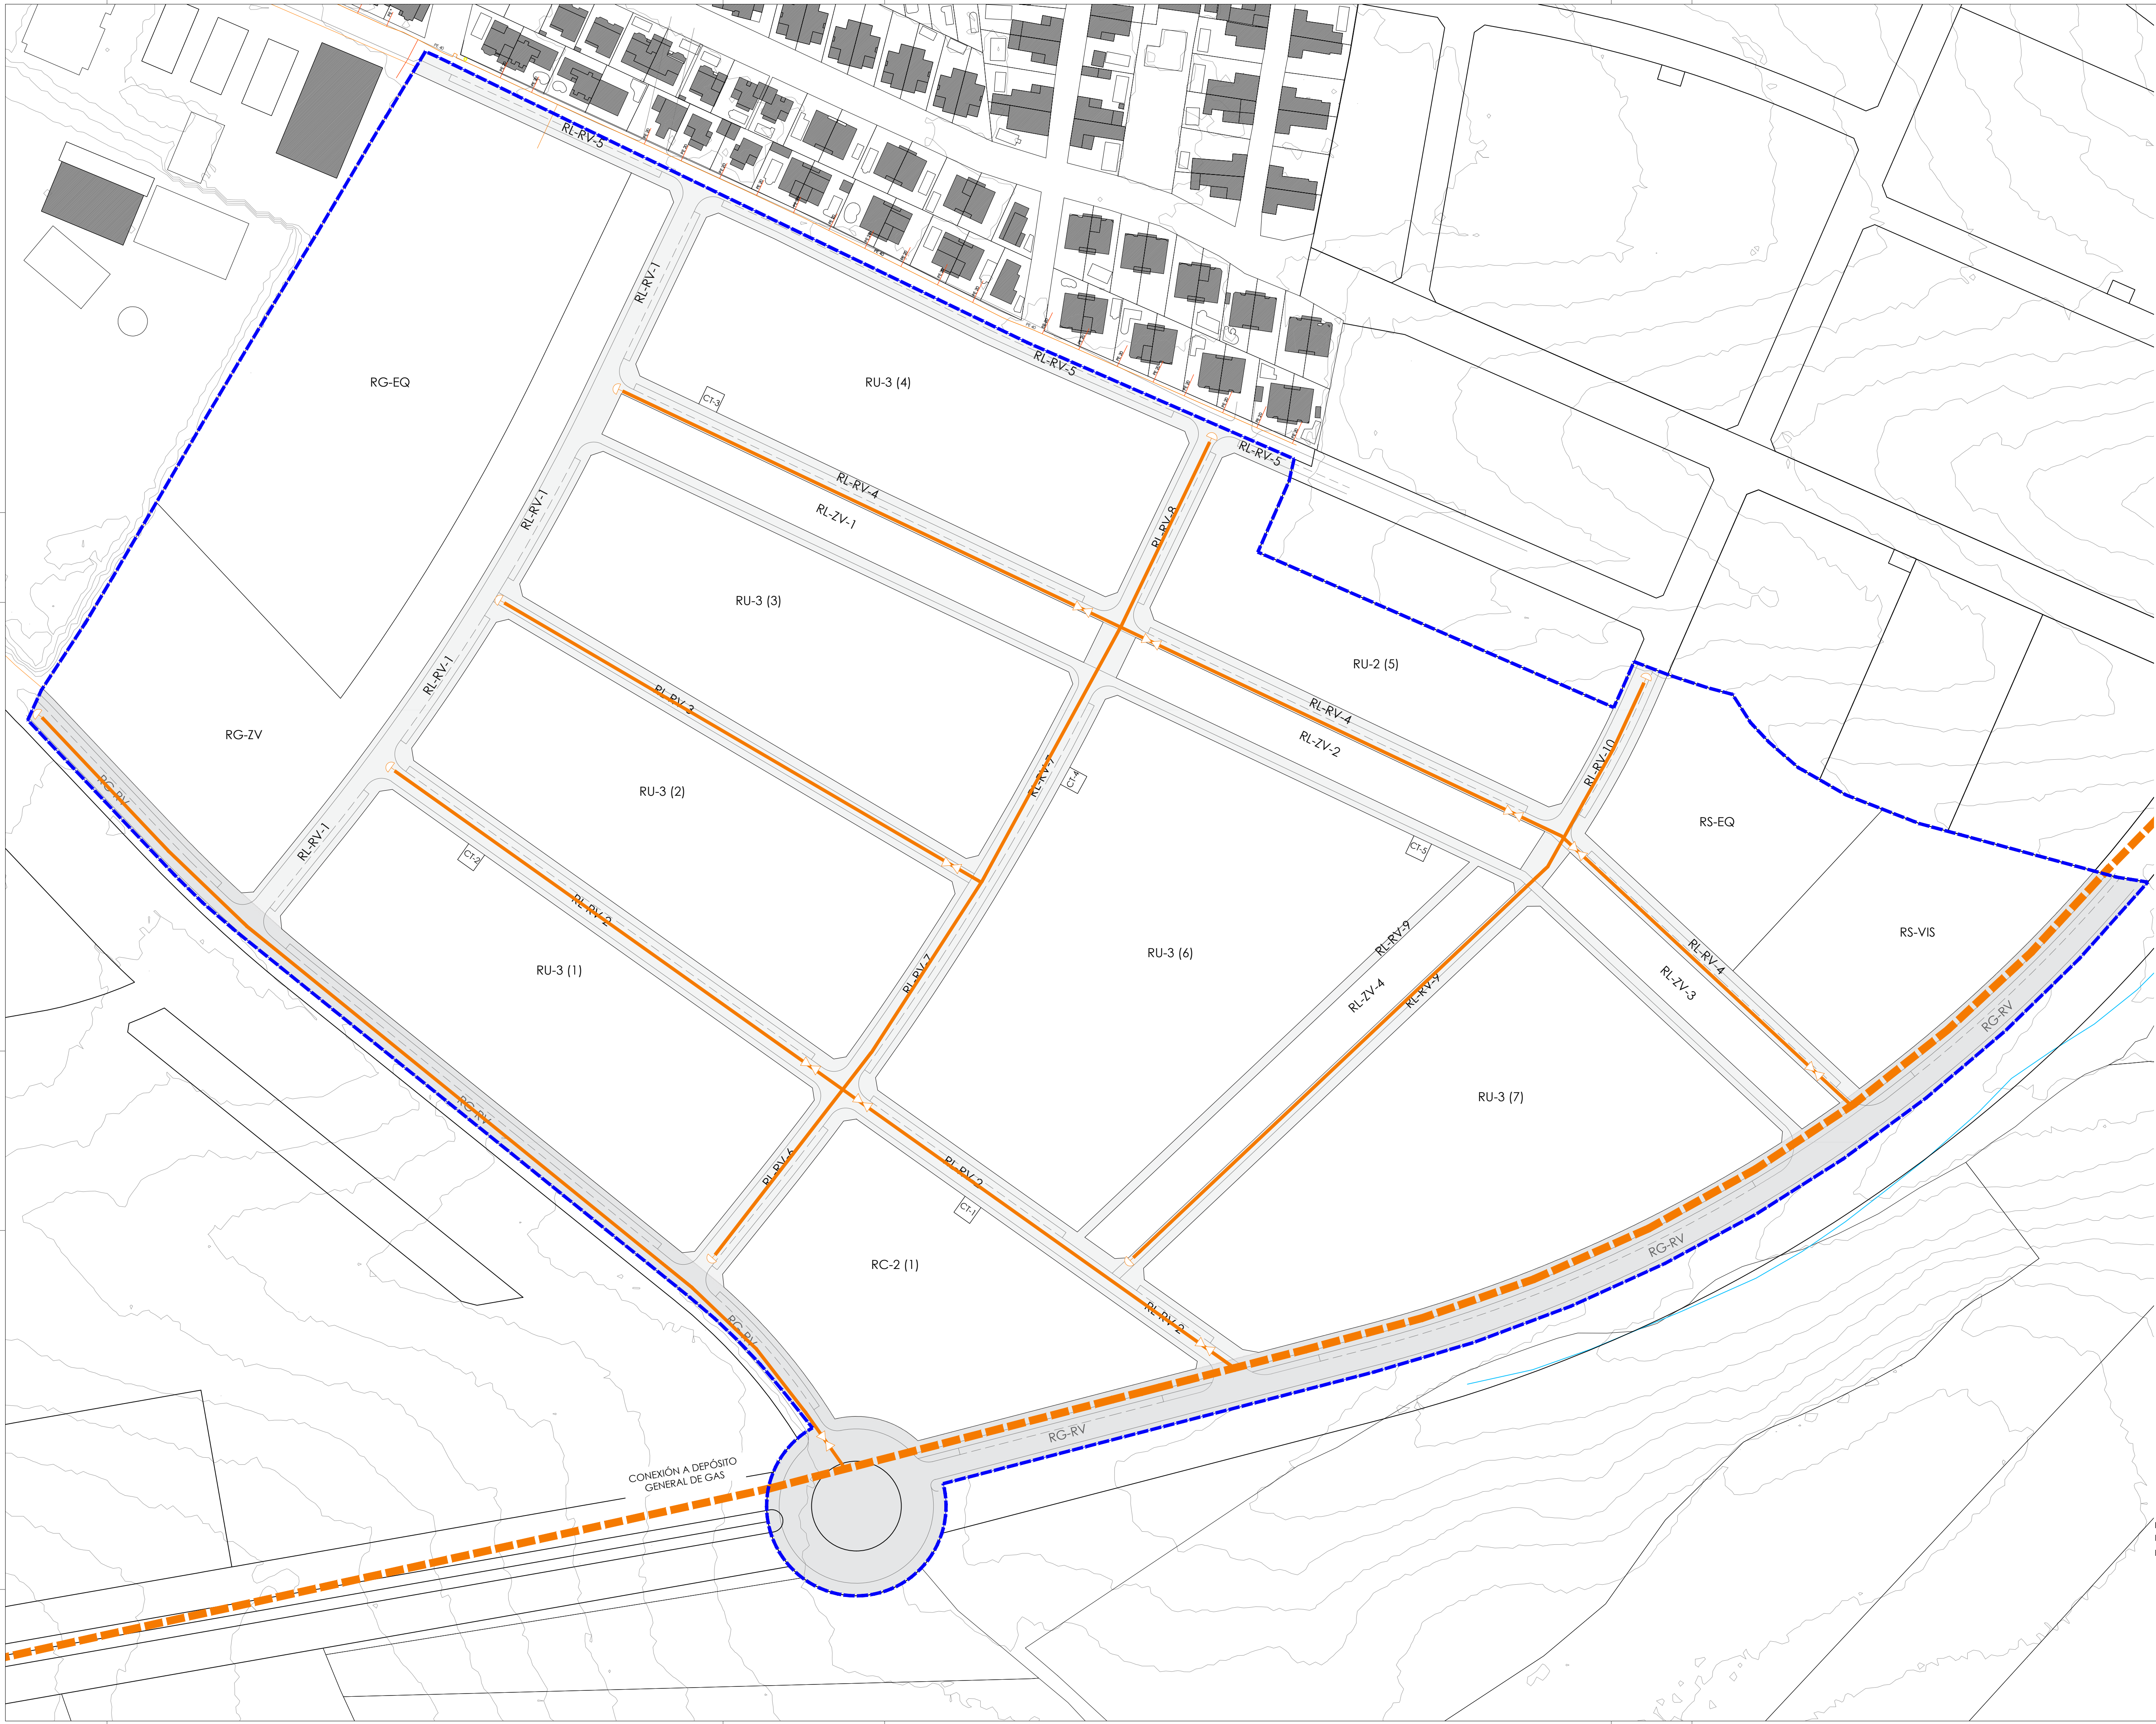

- LEYENDA
- Delimitación Sector SUR-2
- RED RED DE GAS EXISTENTE
- Red MPB
 - Red BP
- PROPUESTA PGOU
- Red de distribución de Gas de Ø160 mm
- PROPUESTA PP
- Red de gas
 - Válvula
 - Venteo final de línea

280040 AINPPSUR2

PLAN PARCIAL DEL SECTOR SUR-2
"Camino de la Cruz de la Piedra"

DOCUMENTO DE APROBACIÓN INICIAL

PROMOTOR: EXCELENTÍSIMO AYUNTAMIENTO DE EL ÁLAMO

PLANO DE ORDENACIÓN
INFRAESTRUCTURAS Y SERVICIOS URBANOS
RED DE GAS

REDACTORES:

MIRIAM VALDIVIESO FRAILE nº COAA 5373	JOSÉ IGNACIO SAINZ SORDO nº REICAZ 4891
ANA MARQUINA SERRANO nº COAA 6673	


deurza

S.R.E.: ETRS89 UTM Huso N30

0 10 20 50 100

INF-5

JUNIO 2024

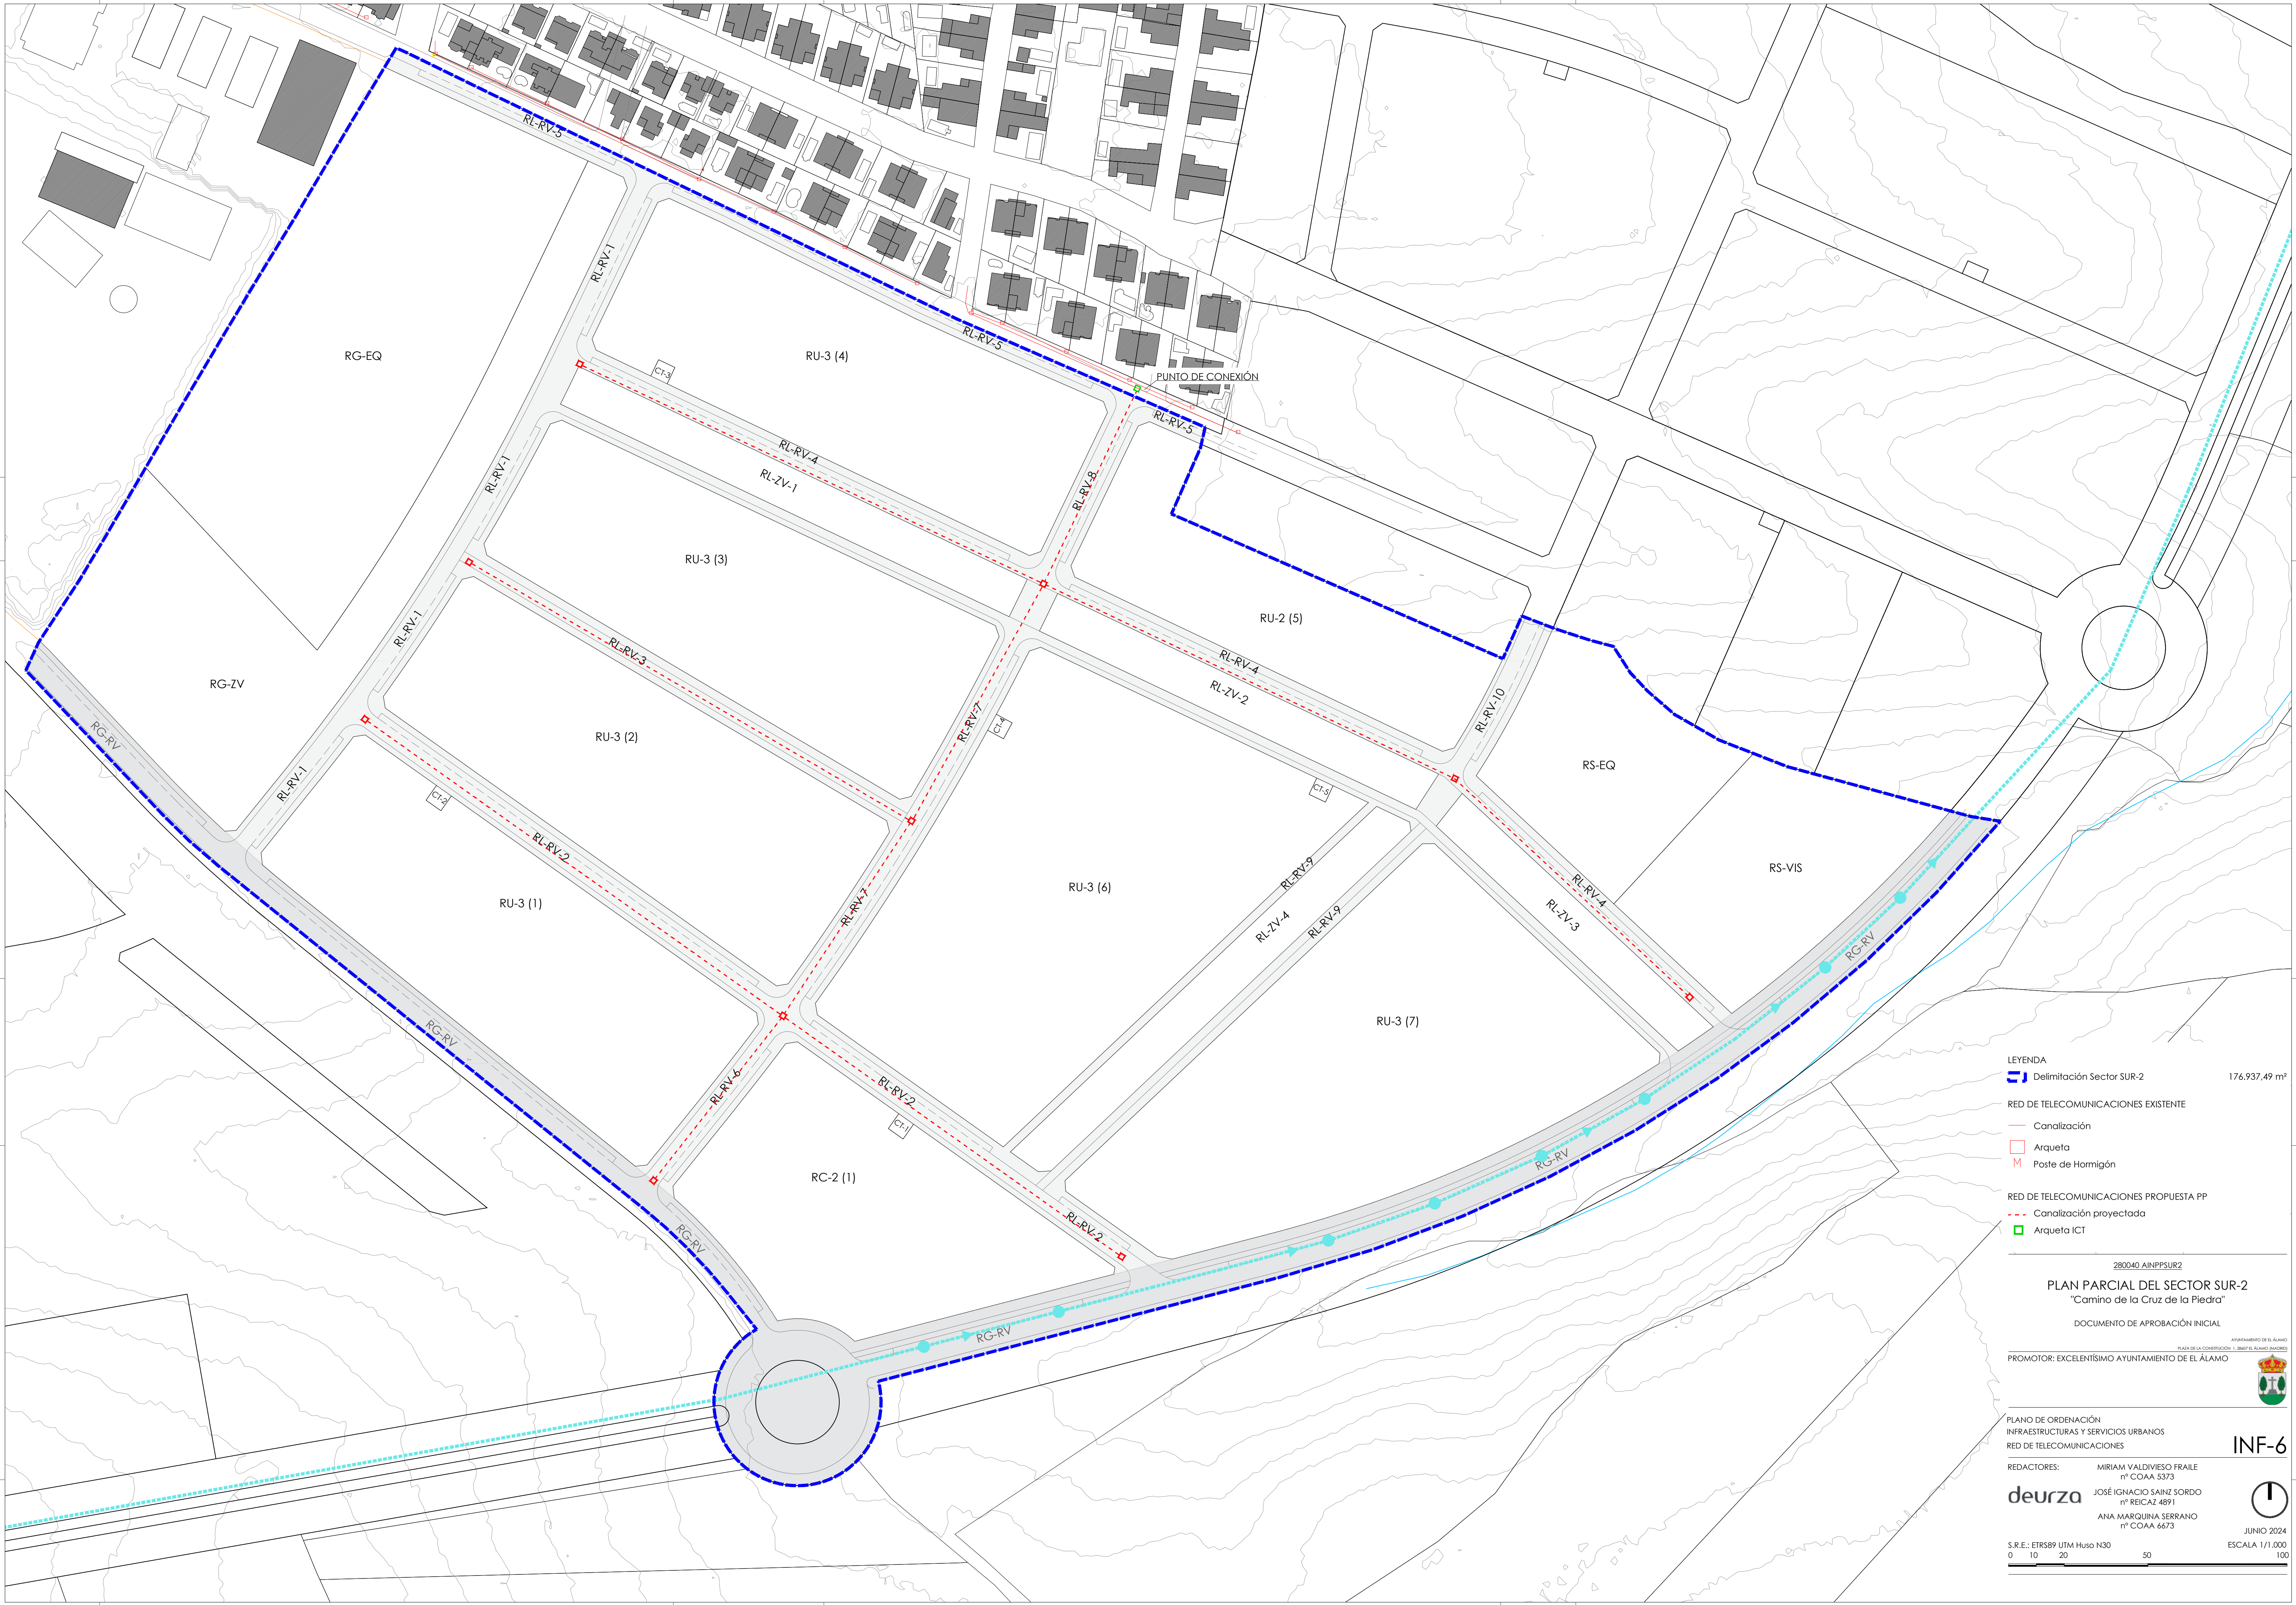

LEYENDA

Delimitación Sector SUR-2 176.937,49 m²

RED DE TELECOMUNICACIONES EXISTENTE

Canalización

Arqueta

Poste de Hormigón

RED DE TELECOMUNICACIONES PROPUESTA PP

Canalización proyectada

Arqueta ICT

280040 AINPPSUR2

PLAN PARCIAL DEL SECTOR SUR-2
"Camino de la Cruz de la Piedra"

DOCUMENTO DE APROBACIÓN INICIAL

PROMOTOR: EXCELENTÍSIMO AYUNTAMIENTO DE EL ÁLAMO

PLANO DE ORDENACIÓN
INFRAESTRUCTURAS Y SERVICIOS URBANOS
RED DE TELECOMUNICACIONES

REDACTORES:


MIRIAM VALDIVIESO FRAILE nº COAA 5373	JOSÉ IGNACIO SAINZ SORDO nº REICAZ 4891
ANA MARQUINA SERRANO nº COAA 6673	

deurza

S.R.E.: ETRS89 UTM Huso N30
0 10 20 50

JUNIO 2024
ESCALA 1/1.000
100

INF-6

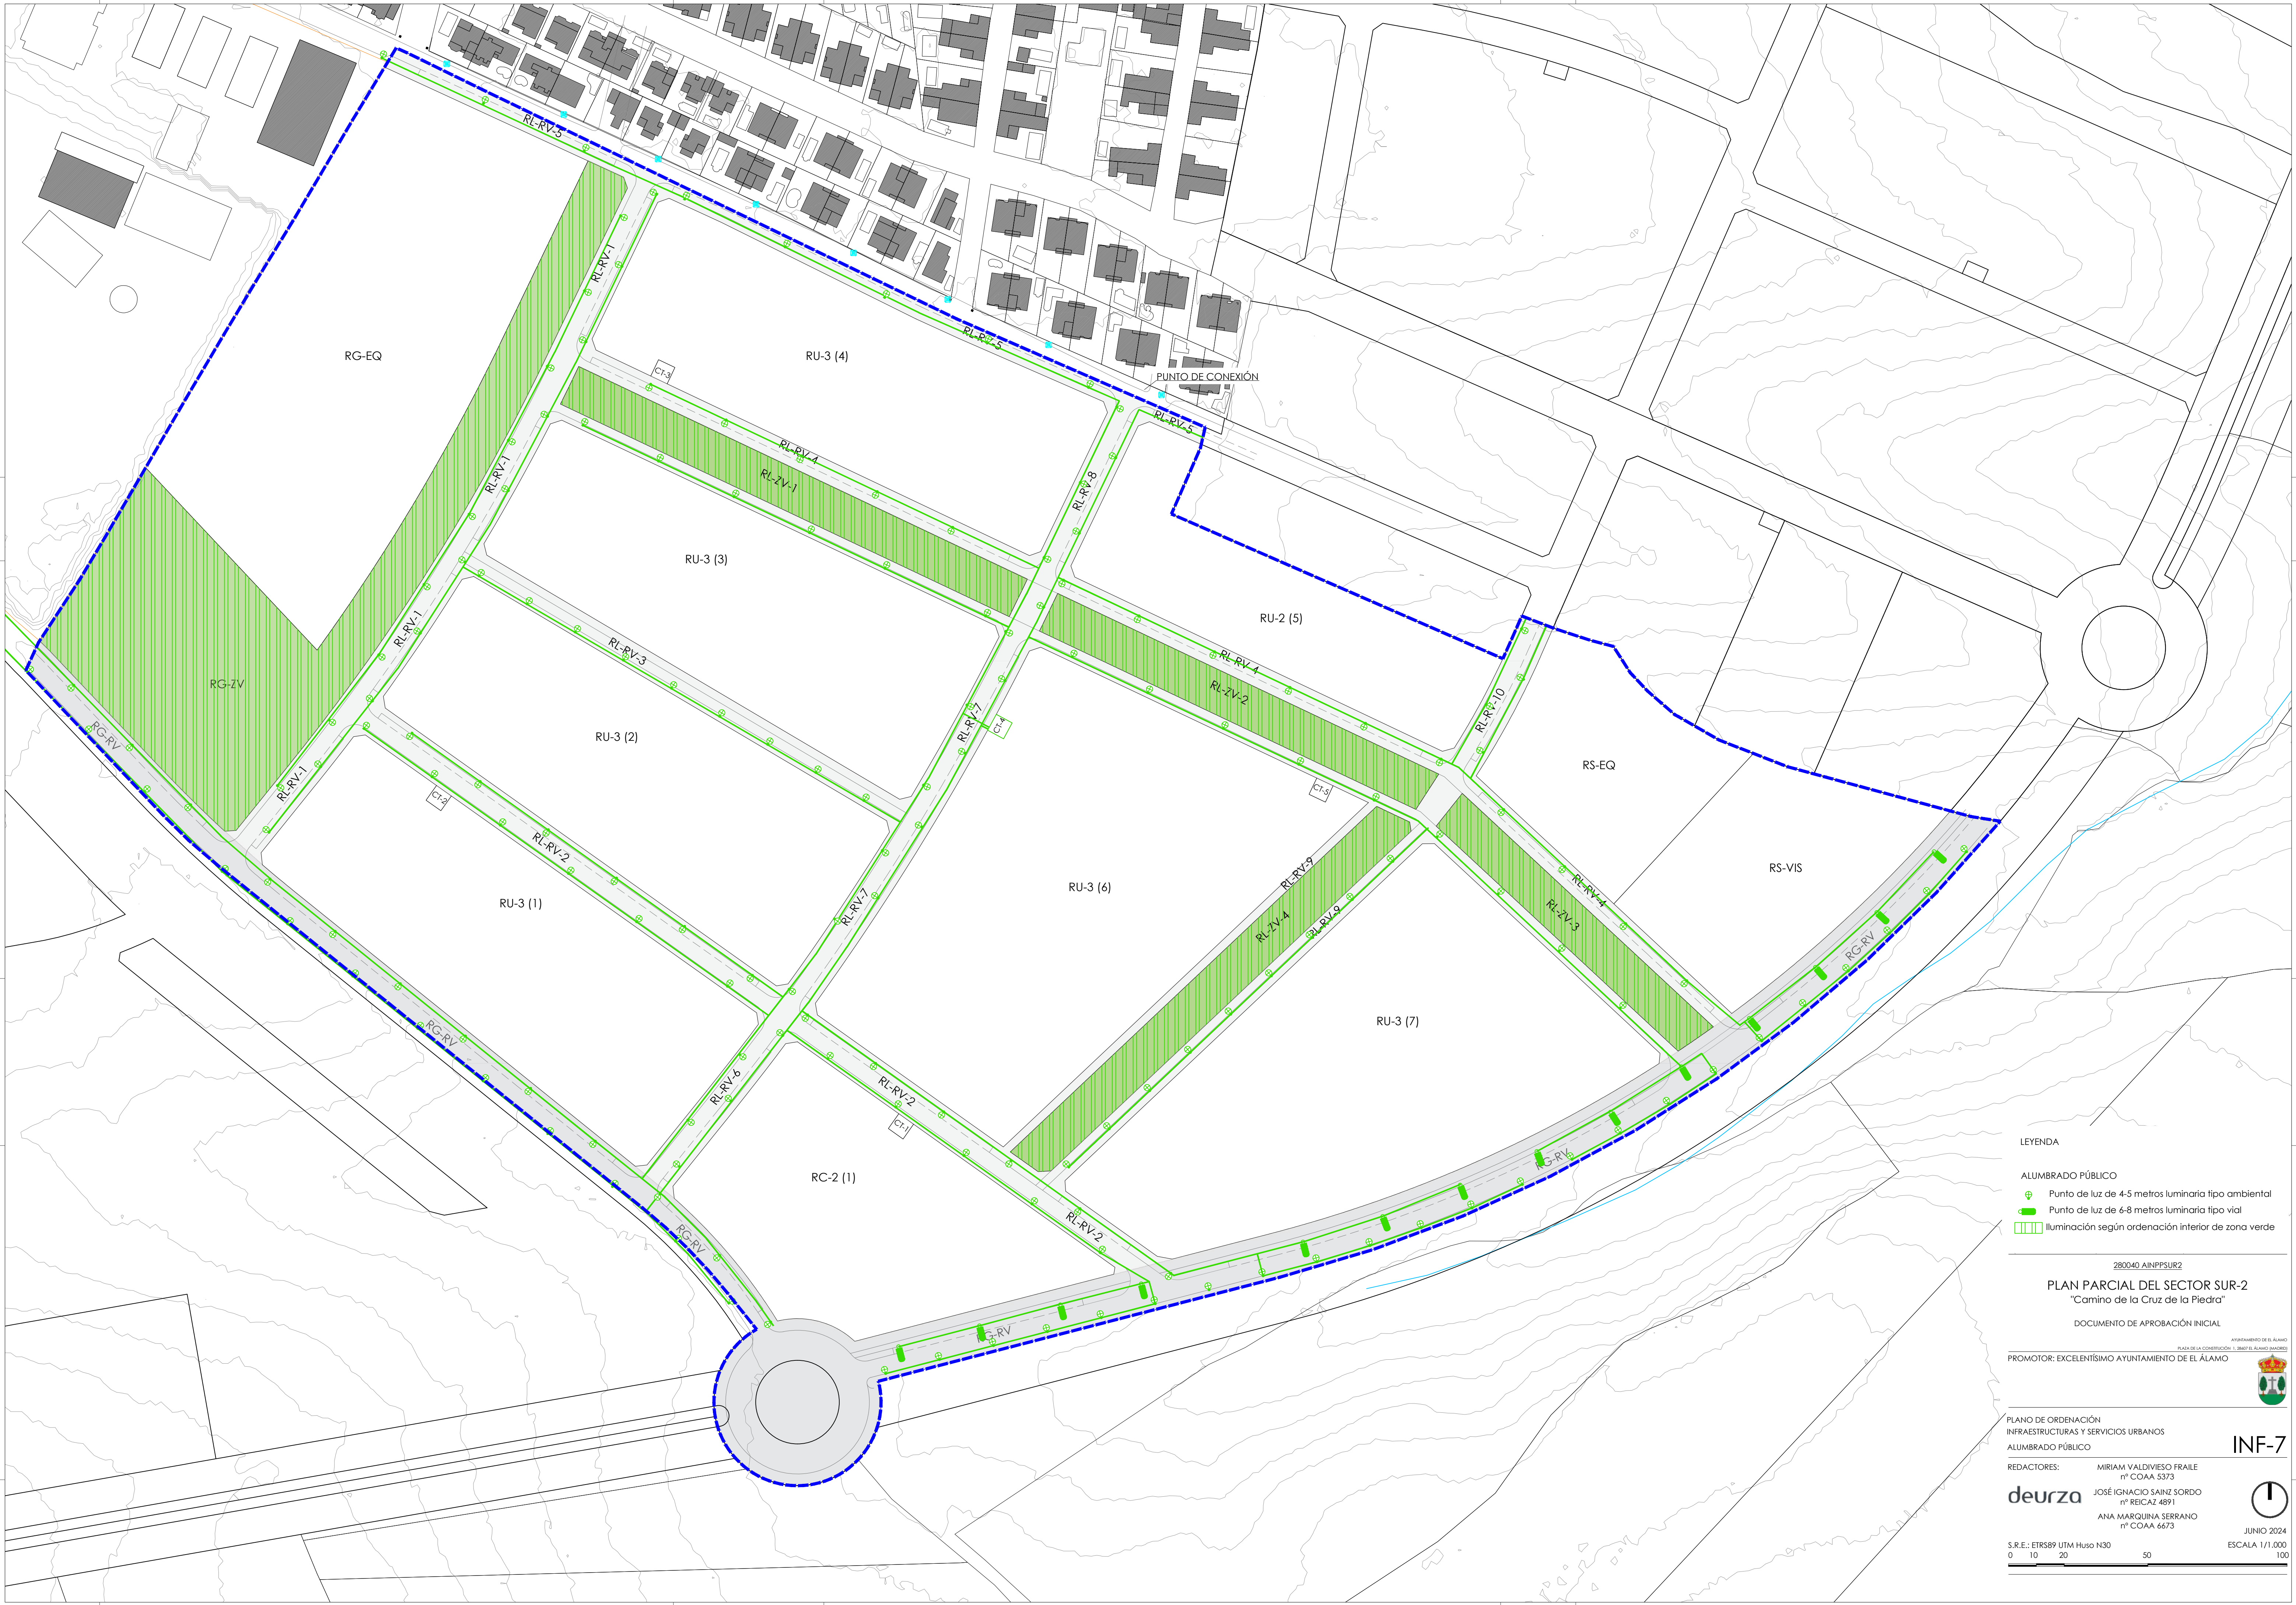

LEYENDA

ALUMBRADO PÚBLICO

- Punto de luz de 4-5 metros luminaria tipo ambiental
- Punto de luz de 6-8 metros luminaria tipo vial
- Iluminación según ordenación interior de zona verde

280040 AINPPSUR2

PLAN PARCIAL DEL SECTOR SUR-2
"Camino de la Cruz de la Piedra"

DOCUMENTO DE APROBACIÓN INICIAL

PROMOTOR: EXCELENTÍSIMO AYUNTAMIENTO DE EL ÁLAMO

PLANO DE ORDENACIÓN
INFRAESTRUCTURAS Y SERVICIOS URBANOS
ALUMBRADO PÚBLICO

REDACTORES: MIRIAM VALDIVIESO FRAILE
nº COAA 5373
JOSÉ IGNACIO SAINZ SORDO
nº REICAZ 4891
ANA MARQUINA SERRANO
nº COAA 6673

deurza

INF-7

JUNIO 2024
ESCALA 1/1.000

S.R.E.: ETRS89 UTM Huso N30
0 10 20 50 100